



zygevel - oud

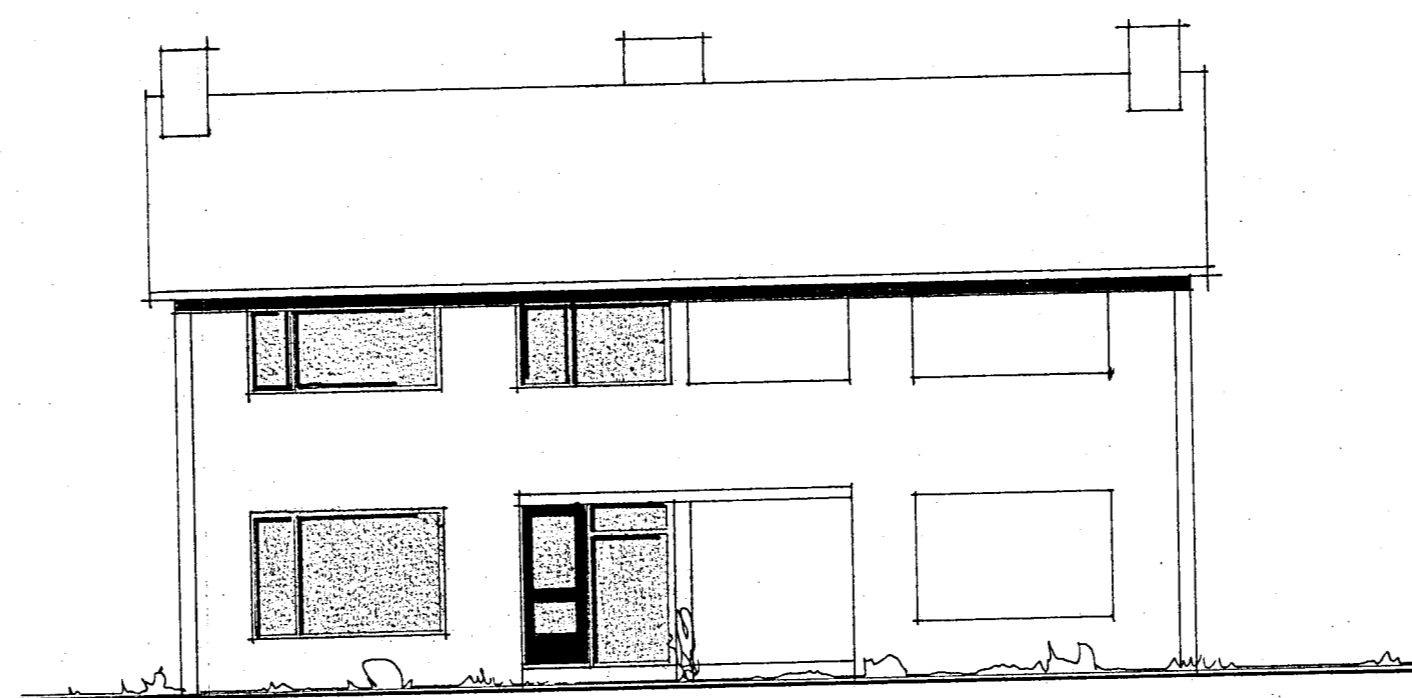


voorgevel




achtergevel - oud

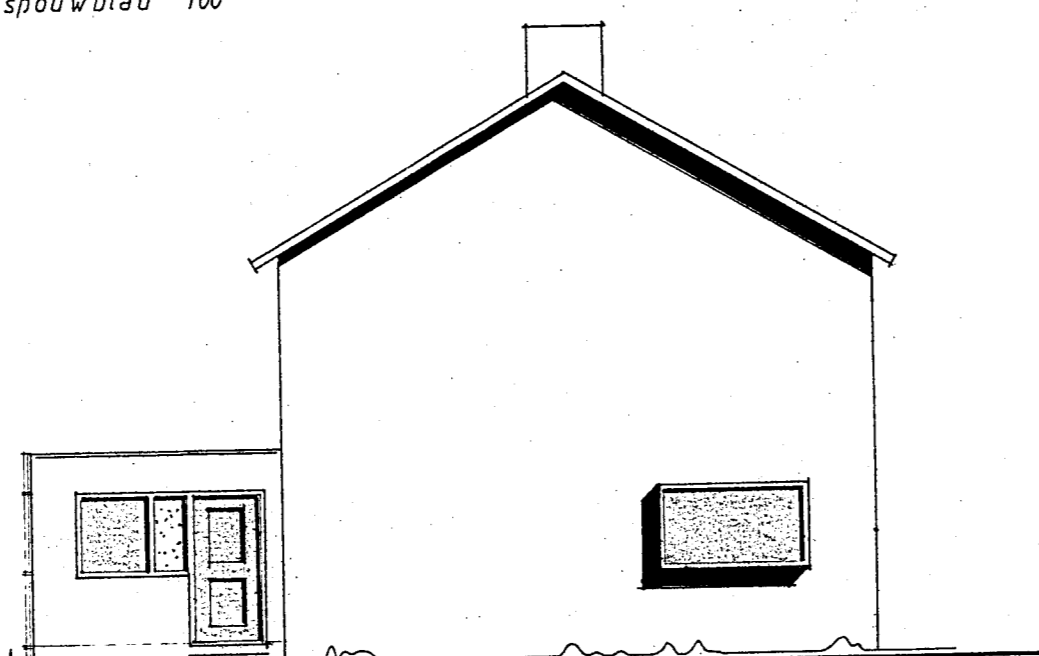


zygevel - nieuw

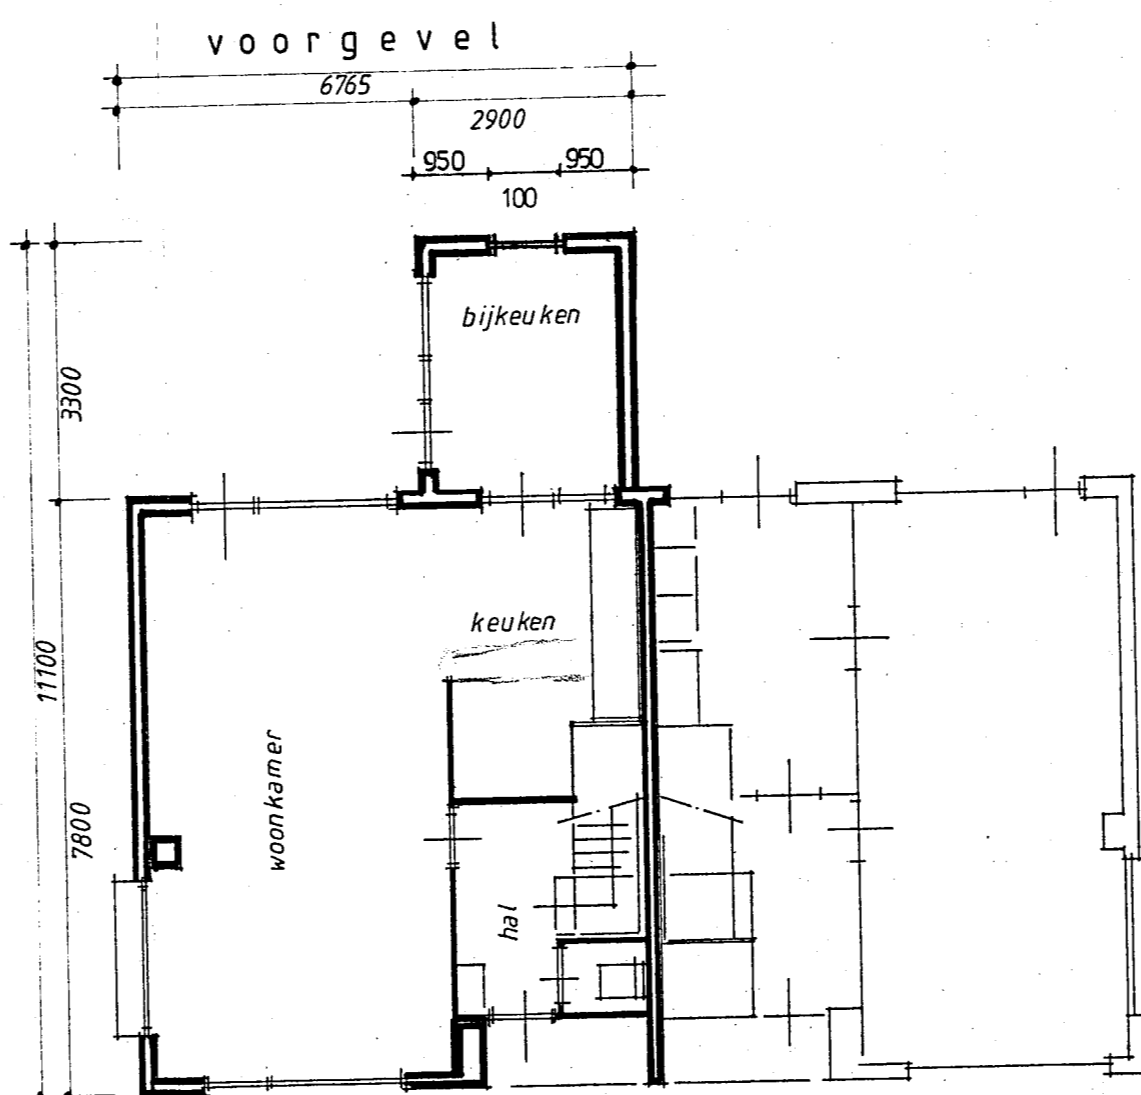


begane grond - nieuw

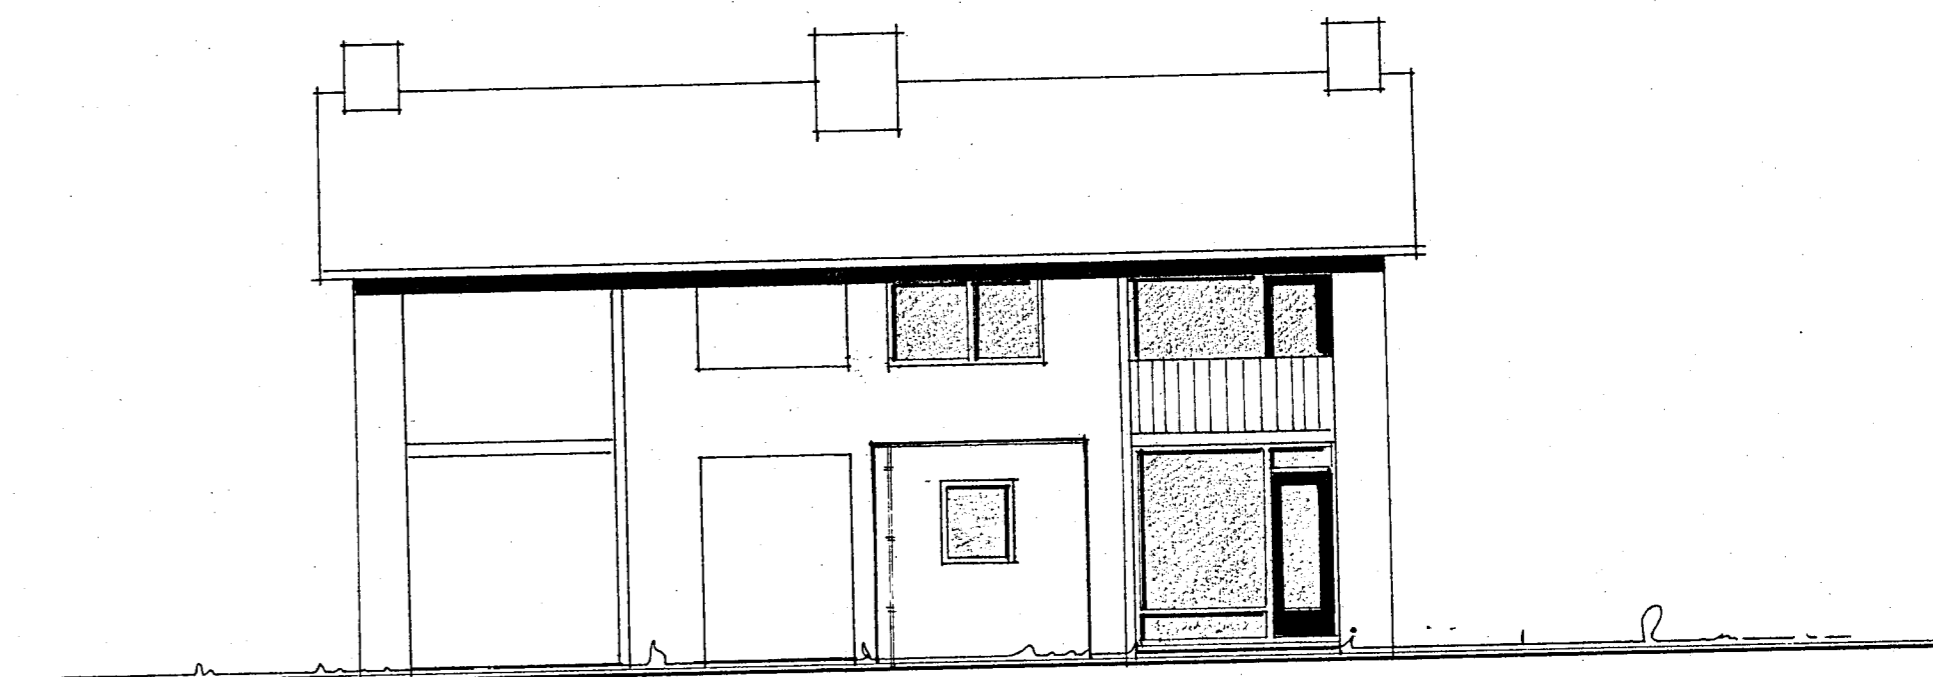


achtergevel - nieuw

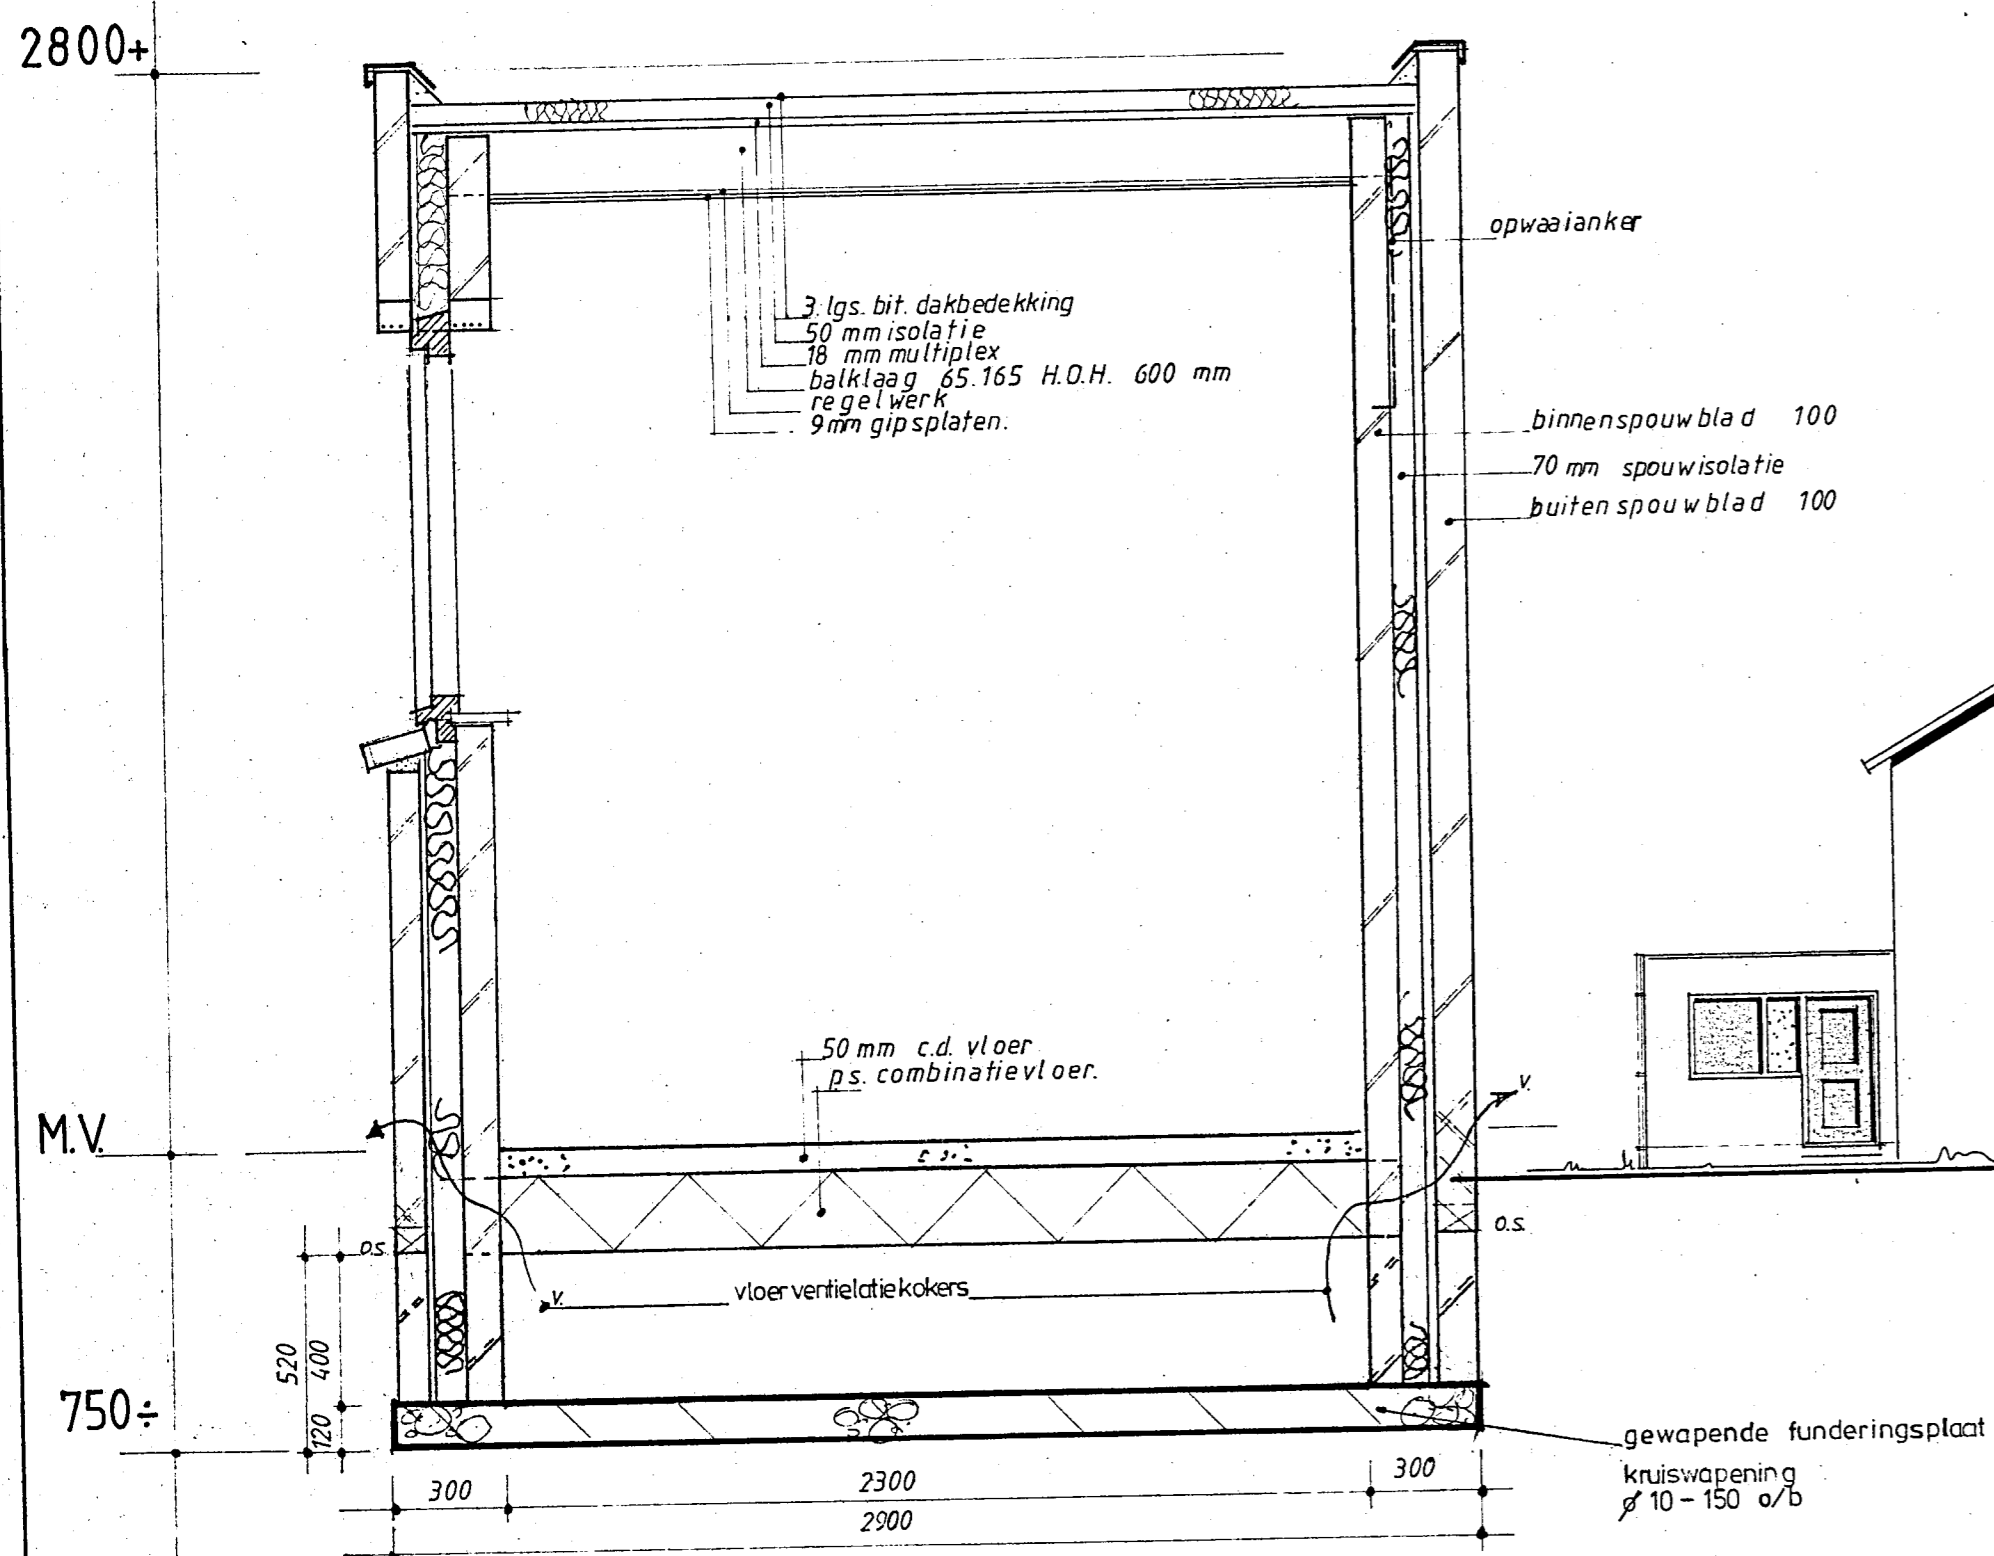



doorsnede

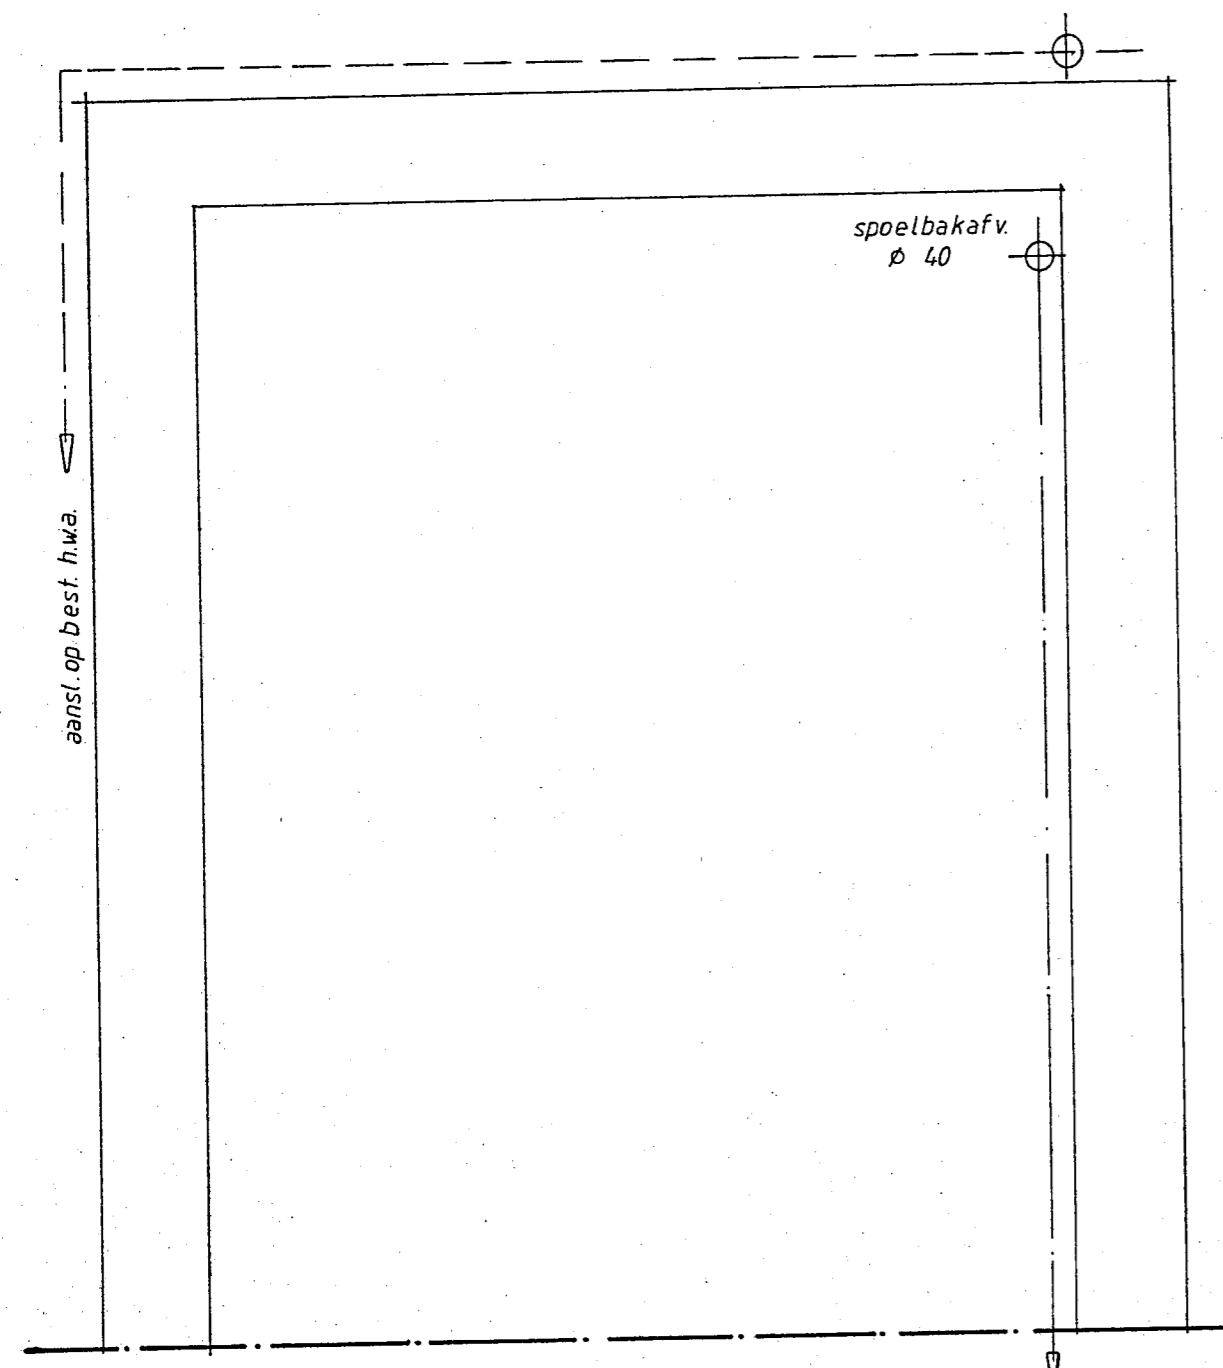


fundering
riolering

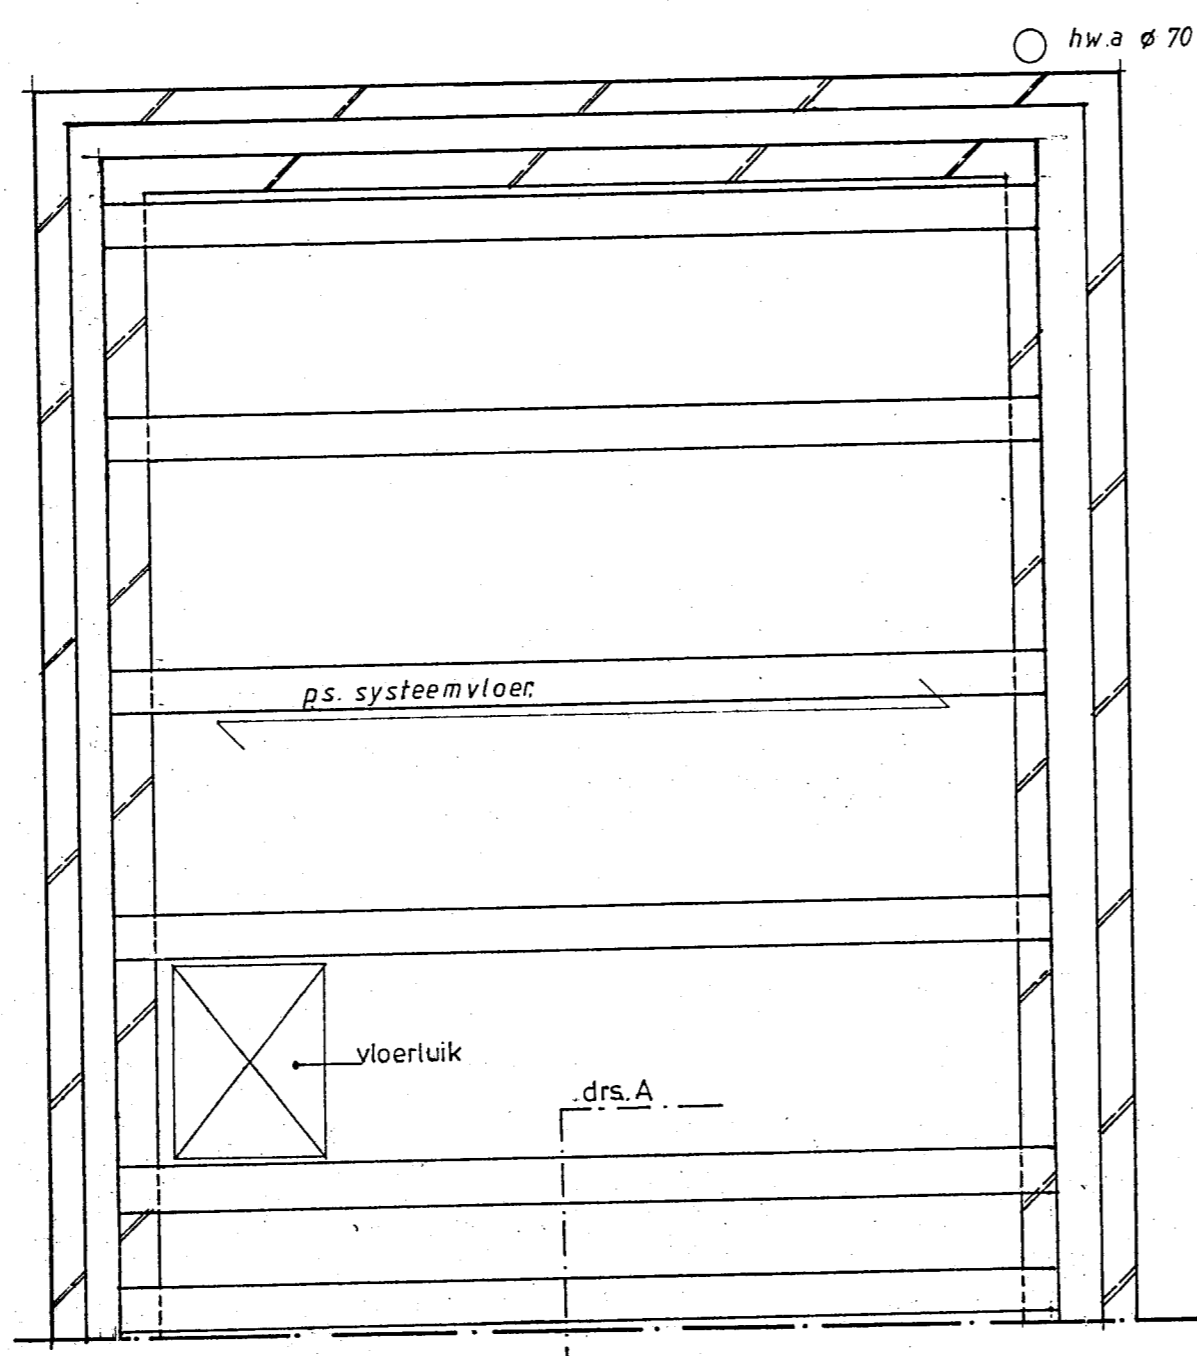

vloeroverzicht

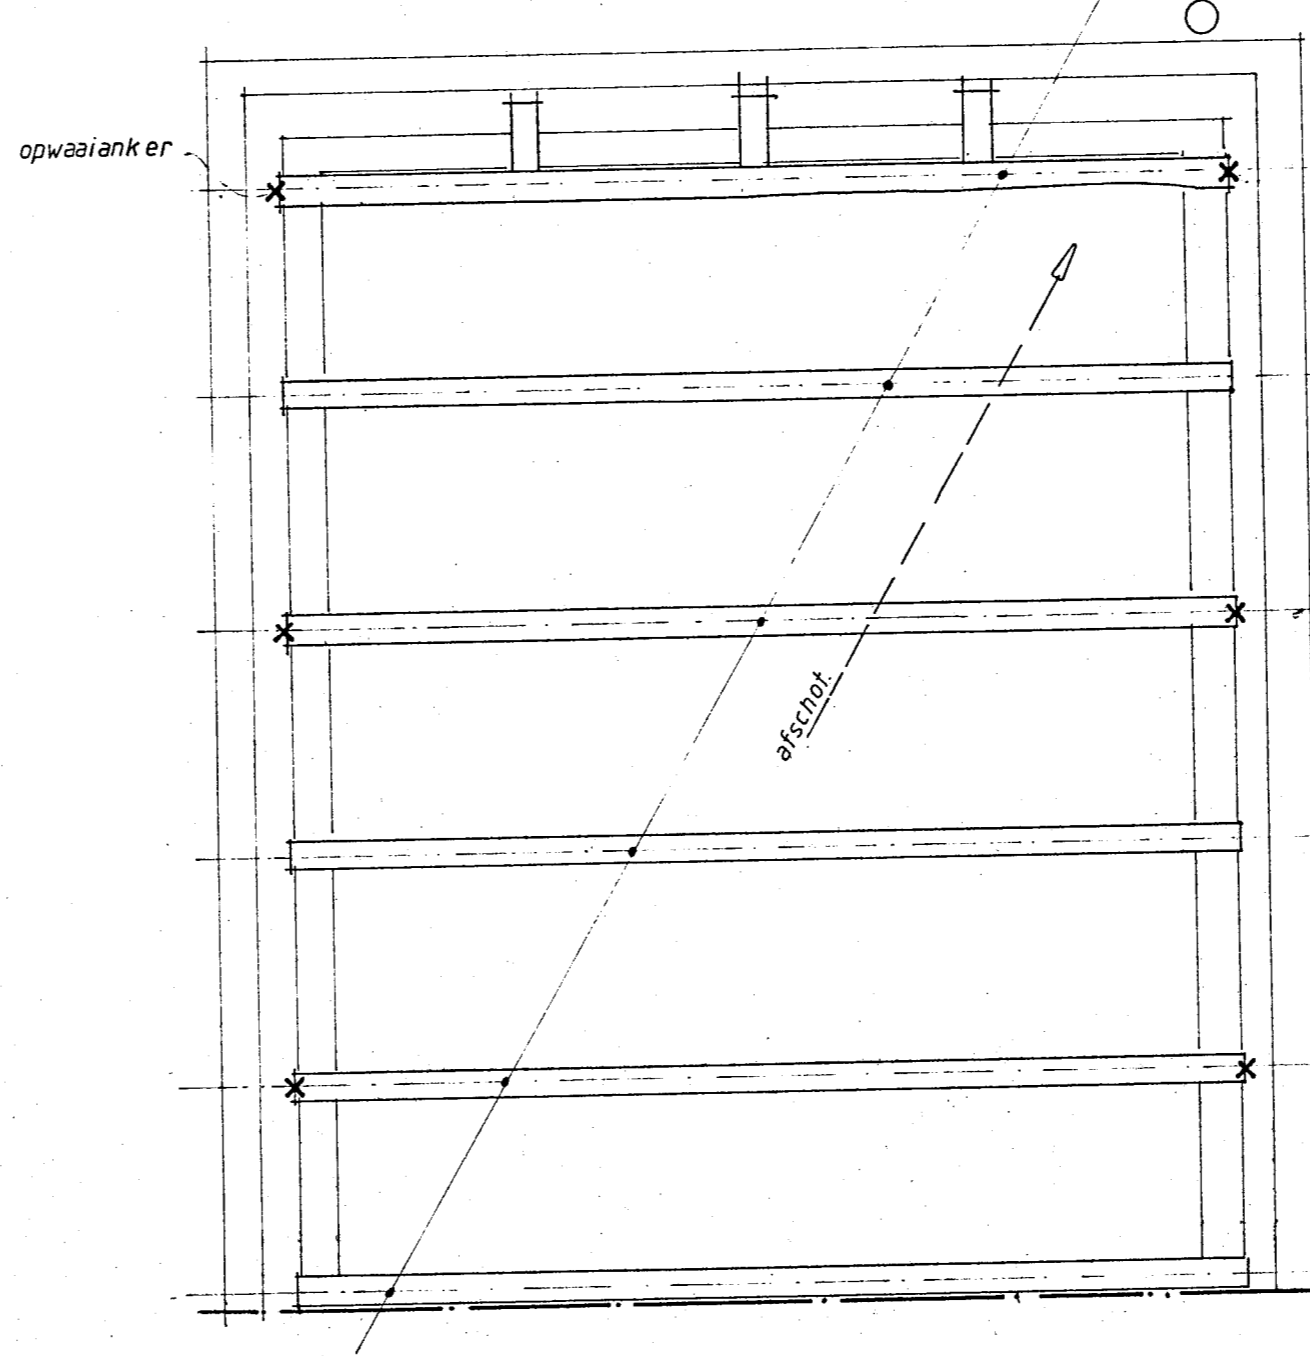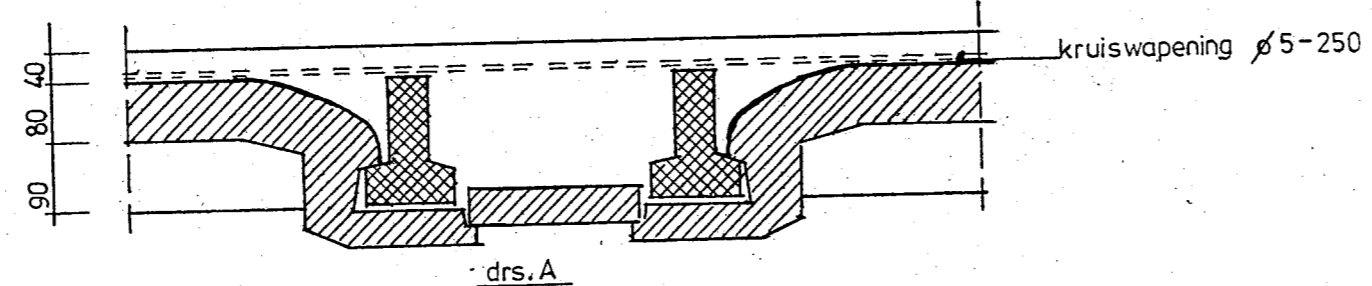

dakplan

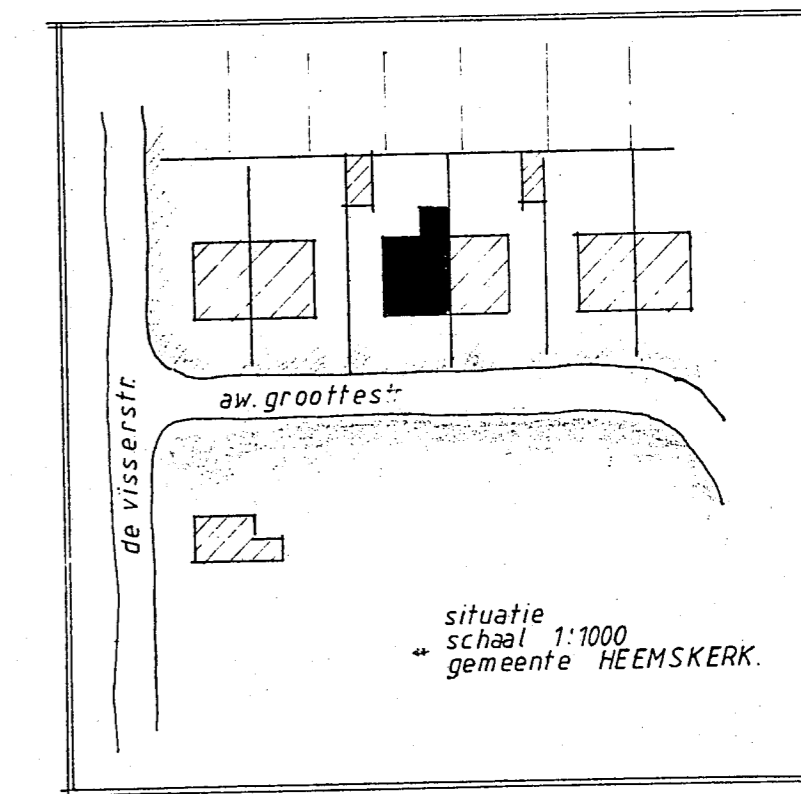

materiaal en kleur
overeenkomstig
bestaande bebouwing

Behoort bij besluit van
de Raad van Heemskerk
B. en V. van 28 maart 1994 no. 1097
dd. 28 maart 1994
Mij bekend. 1993
De Secretaris van Heemskerk.

J. de Vries

onderwerp: aanbouw bijkeuken
fam. j.c. castricum a.w. groottestr. heemskerk.
getekend: j.c. castricum dd. 28.9.93 schaal 1:100 1:20
15.01.94

J. de Vries
afgekomen 15 FEB. 1994