



ACHTERGEVEL


00.20 febr. 10/69 no. 32
De Staat van Heemskerk

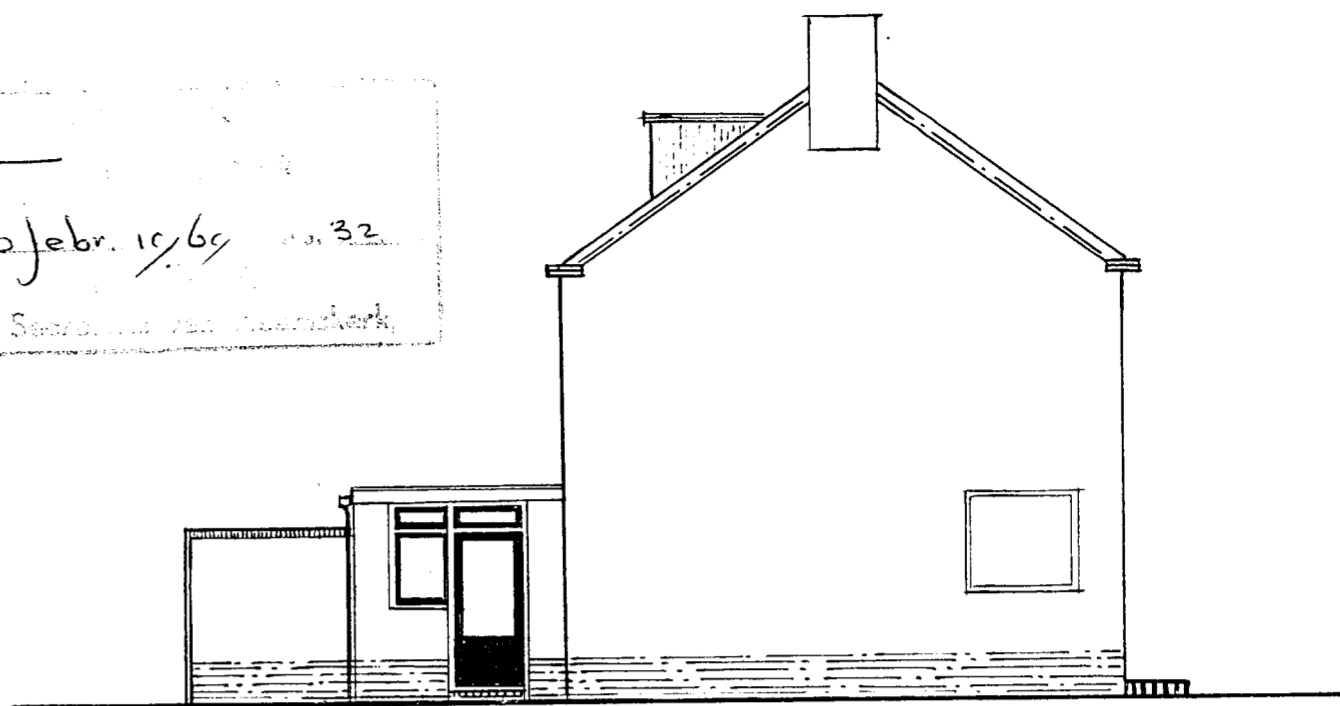


ZU-AANZICHT

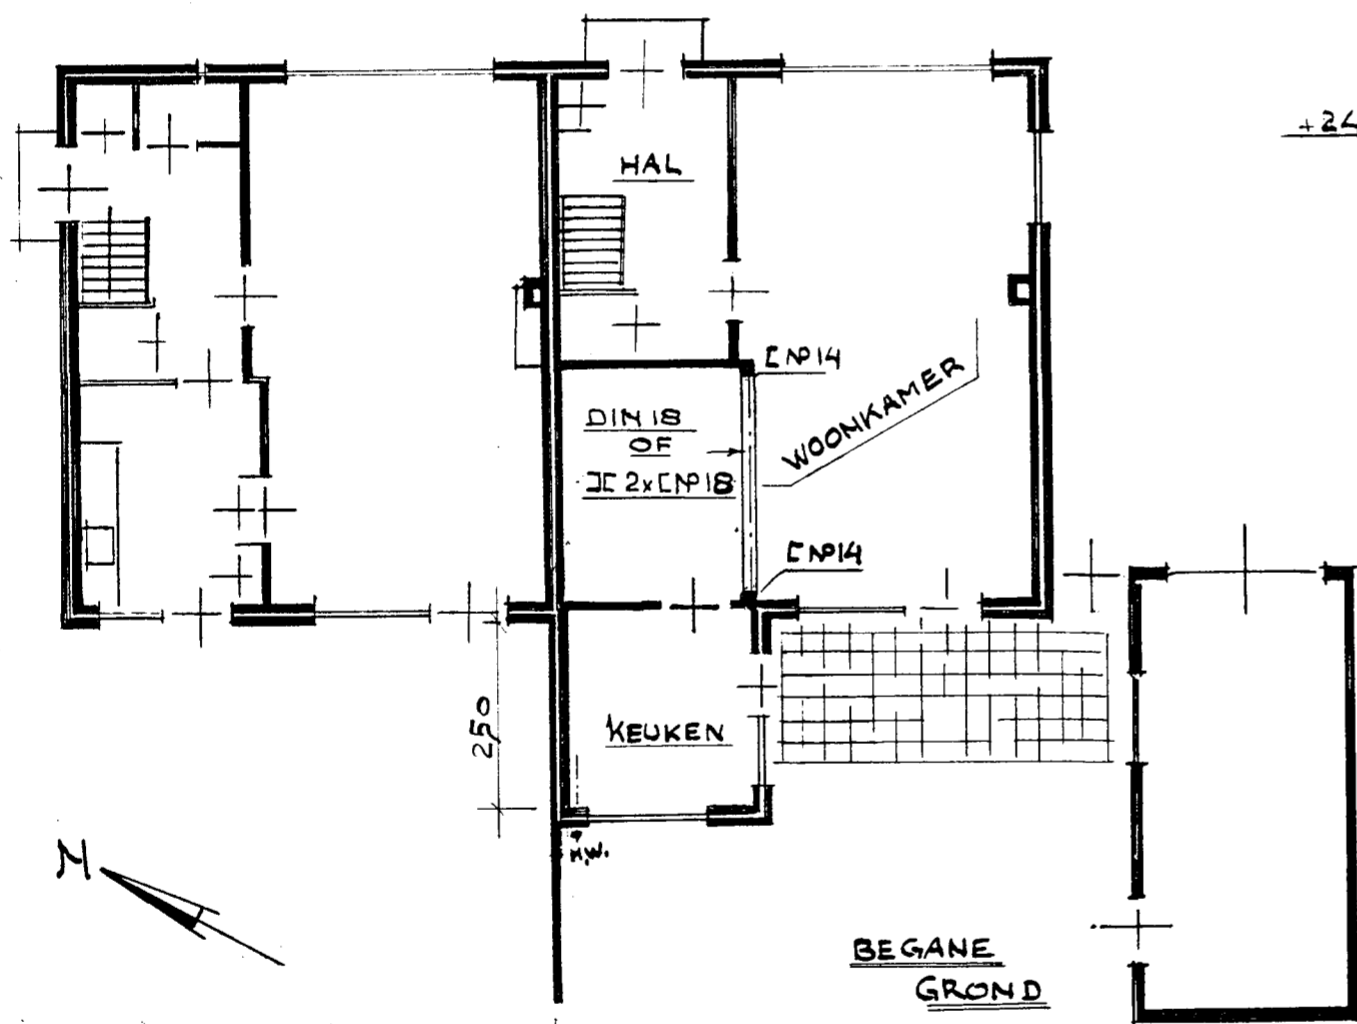

BEGANE GROND

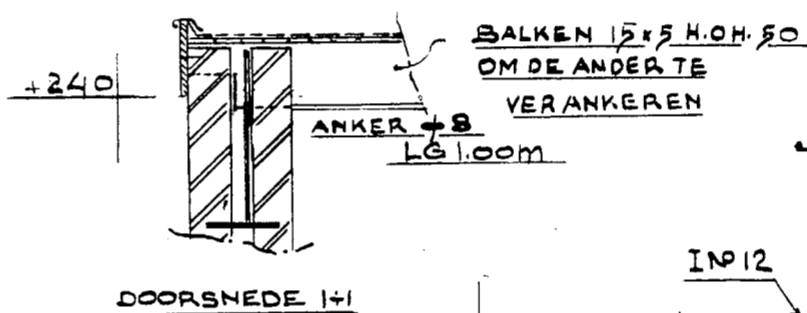

DOORSNEDE I+I

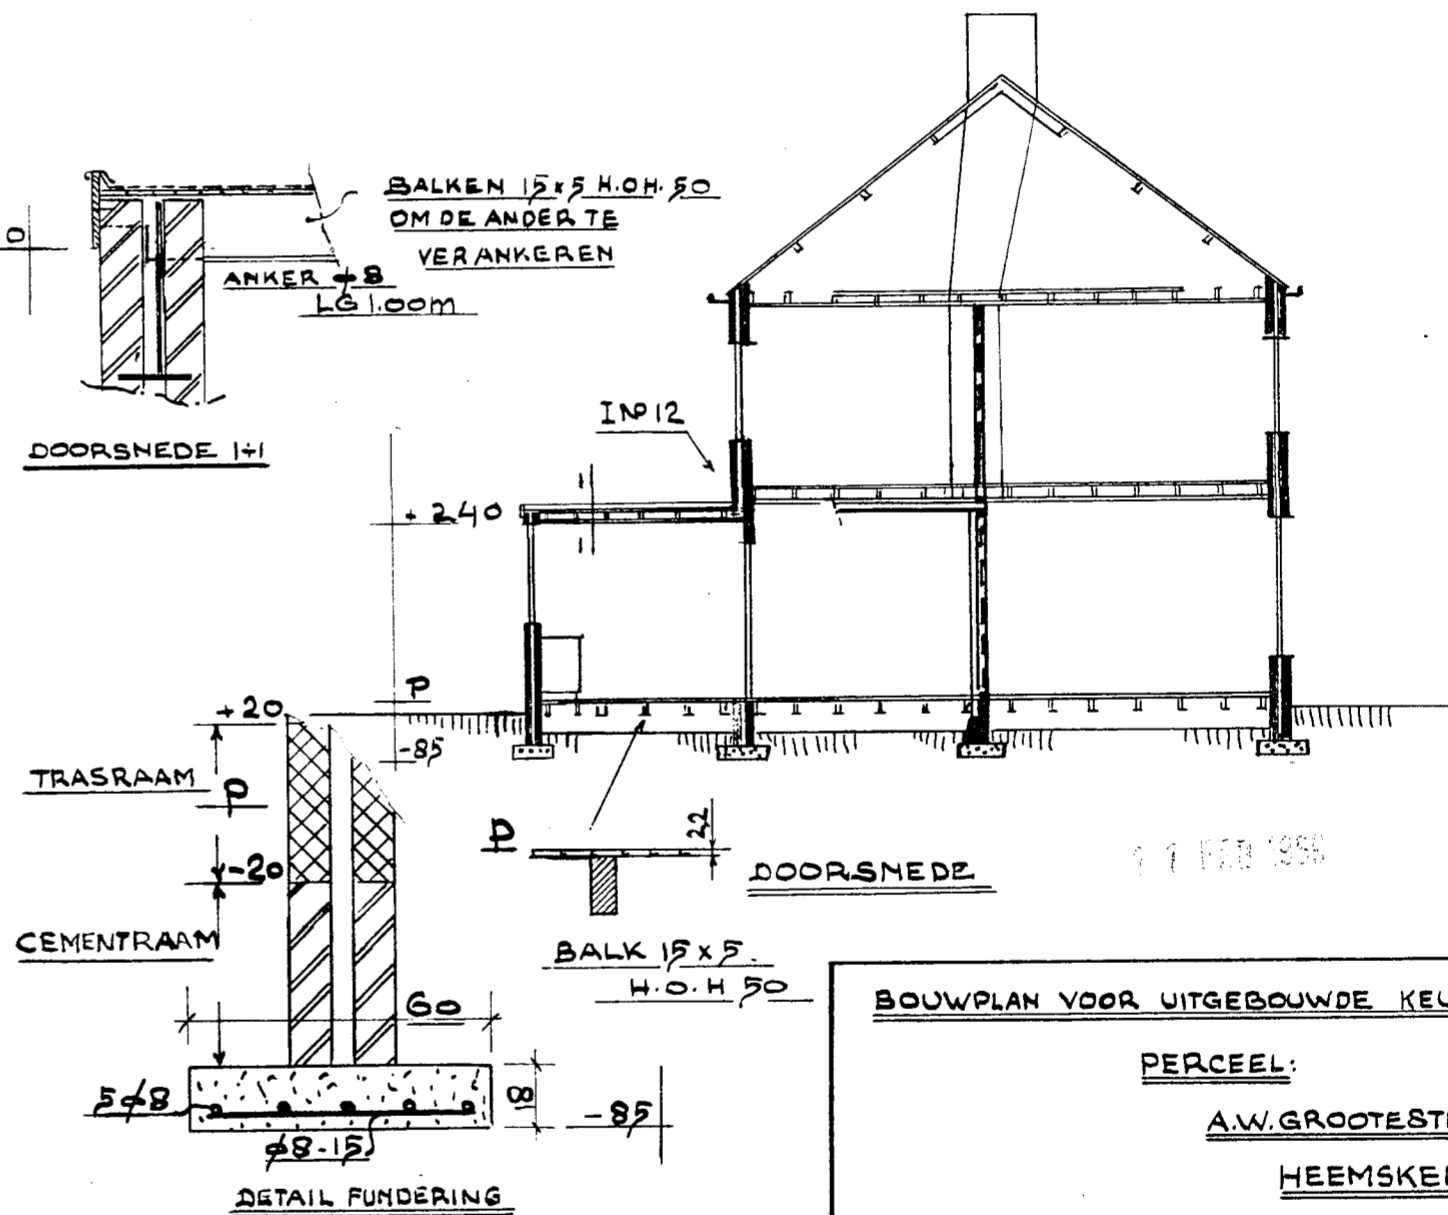

DOORSNEDE

DETAIL FUNDERING

BOUWPLAN VOOR UITGEBOWDE KEUKEN

PERCEEL:
A.W. GROOTSTR. 8
HEEMSKERK

SCHAAL 1:100 DETAILS 1:20