
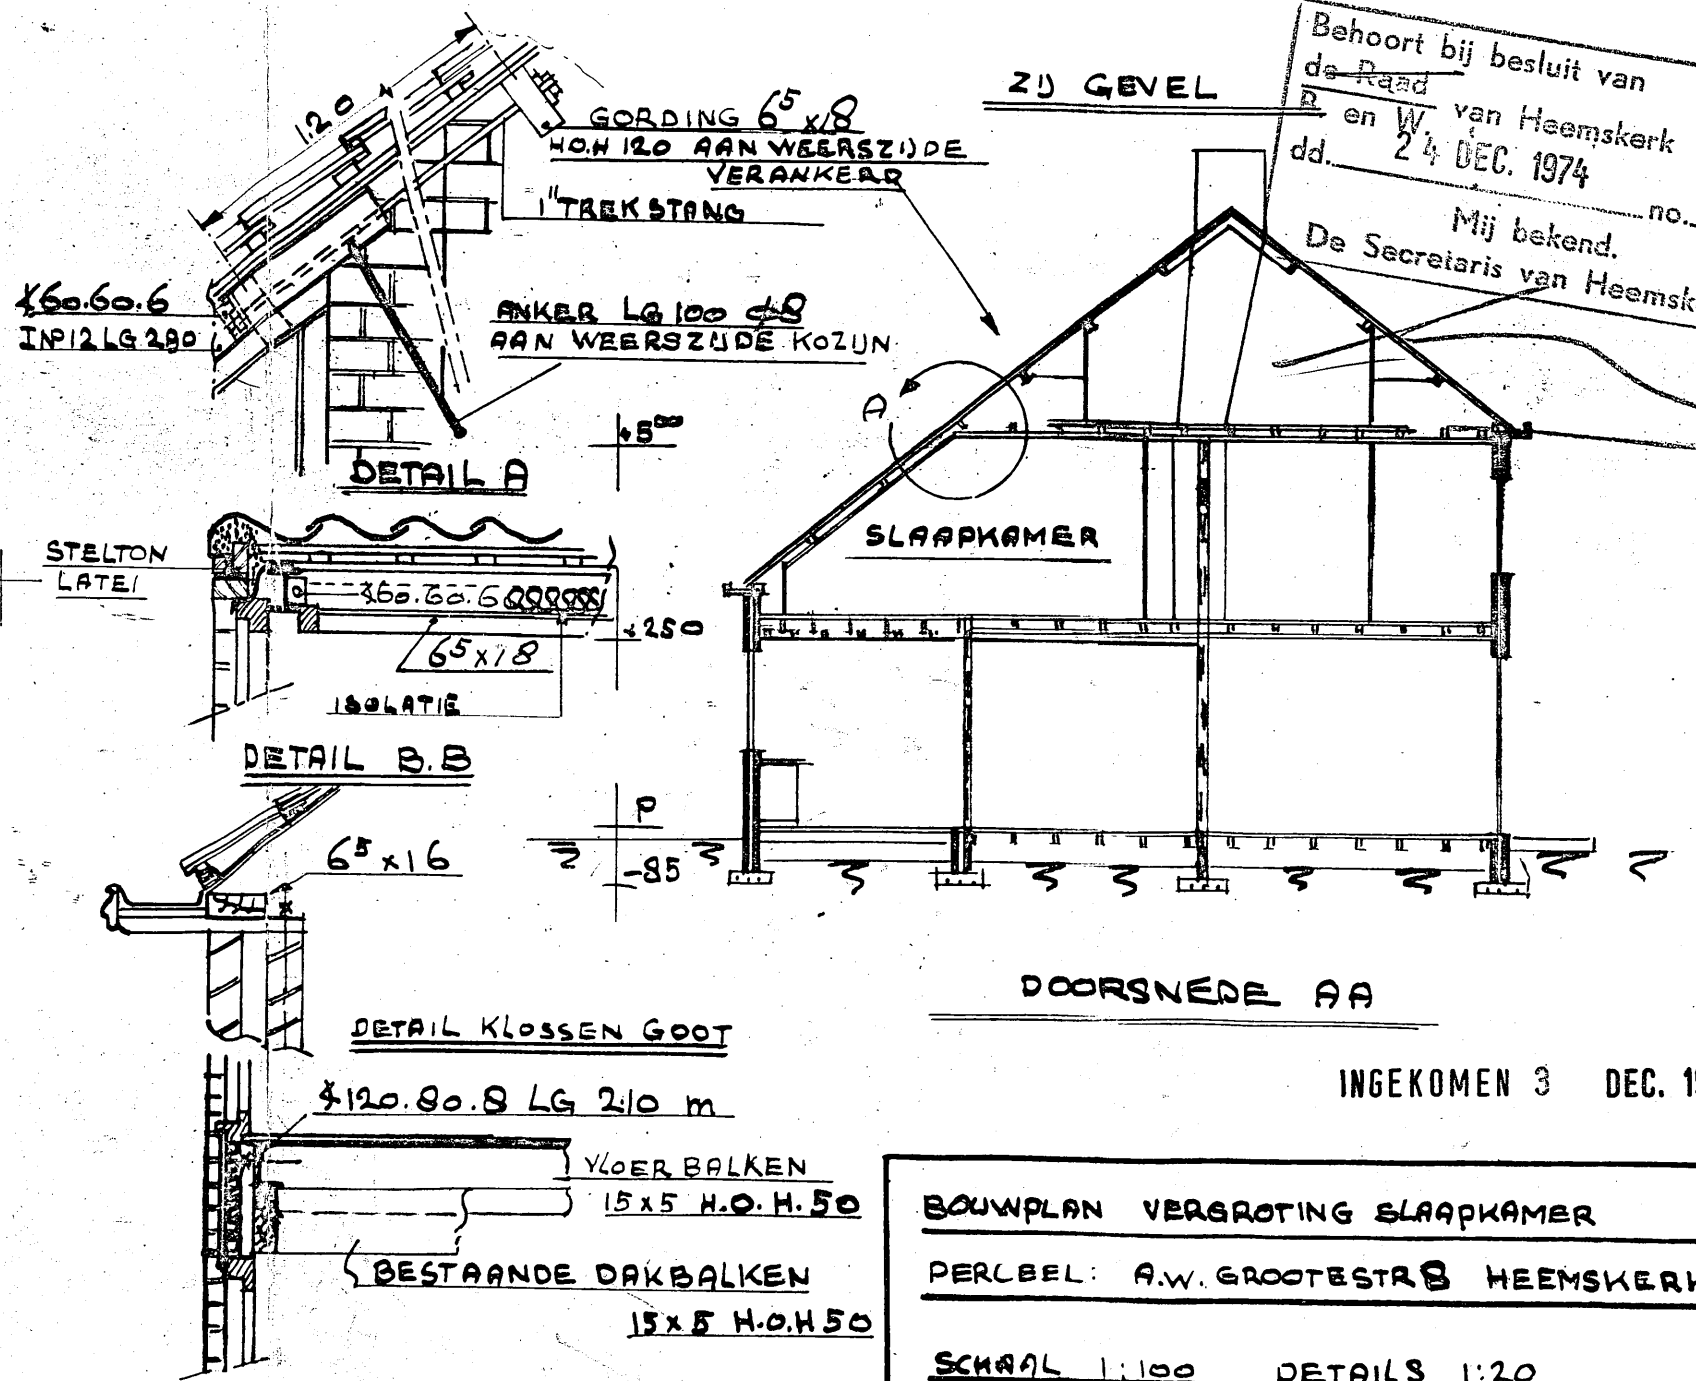


ACHTER GEVEL

ZIJ GEVEL

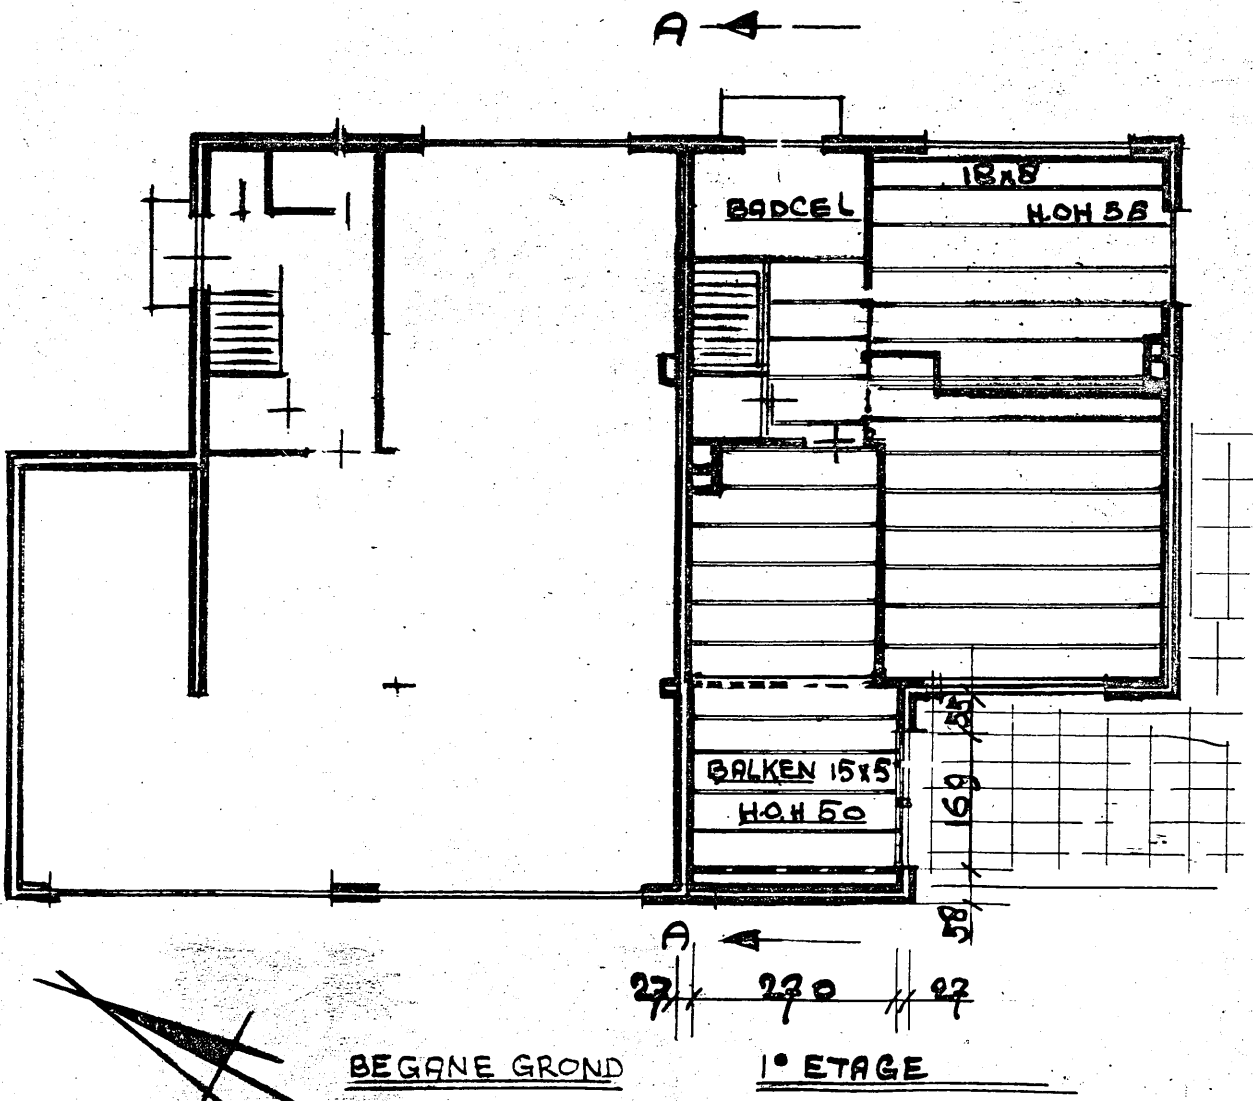

BOUWPLAN VERGROTING SLAAPKAMER
PERCEEL: A.W. GROOTESTRAAT HEEMSKERK
SCHAAL 1:100 DETAILS 1:20