



Behoort bij besluit van  
de Raad van Heemskerk  
B. en W.  
dd. \_\_\_\_\_ no. 13  
M. J. ...  
De Secretaris van Heemskerk,

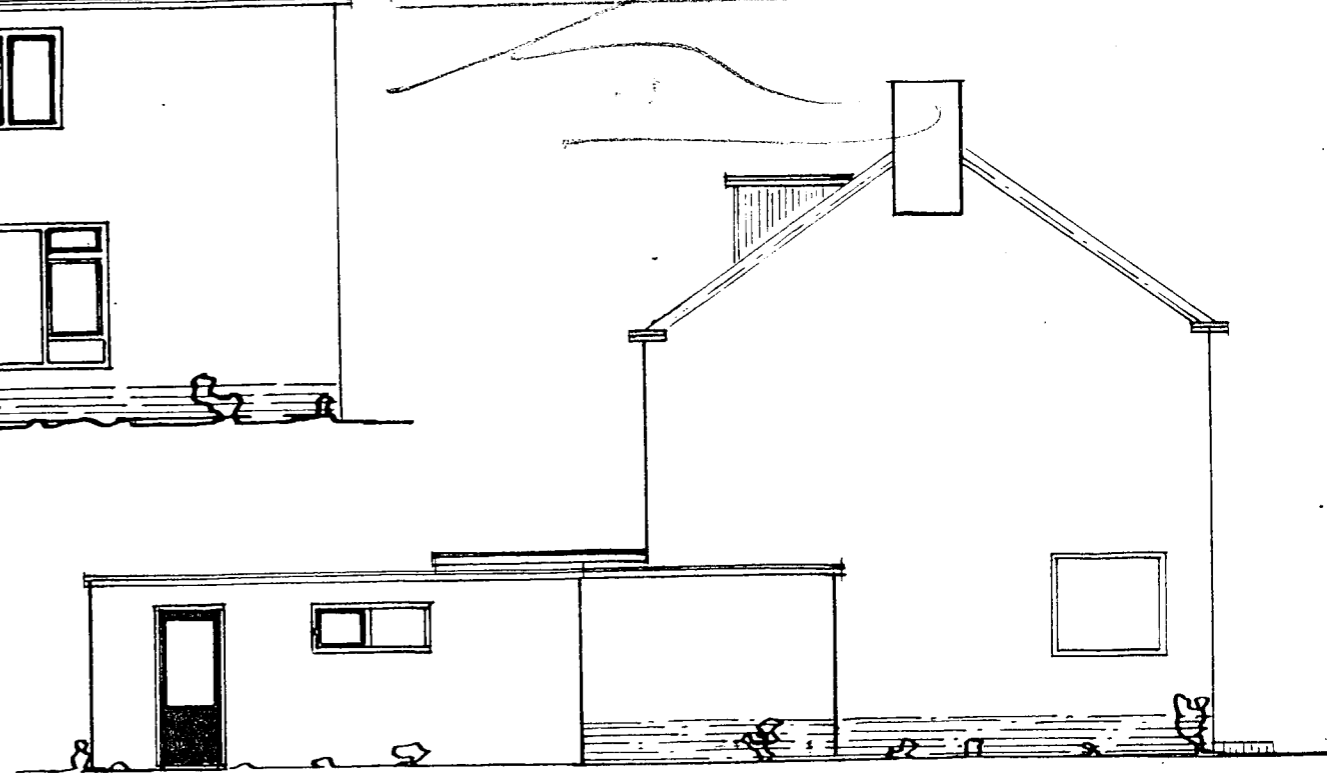


VOORGEVEL

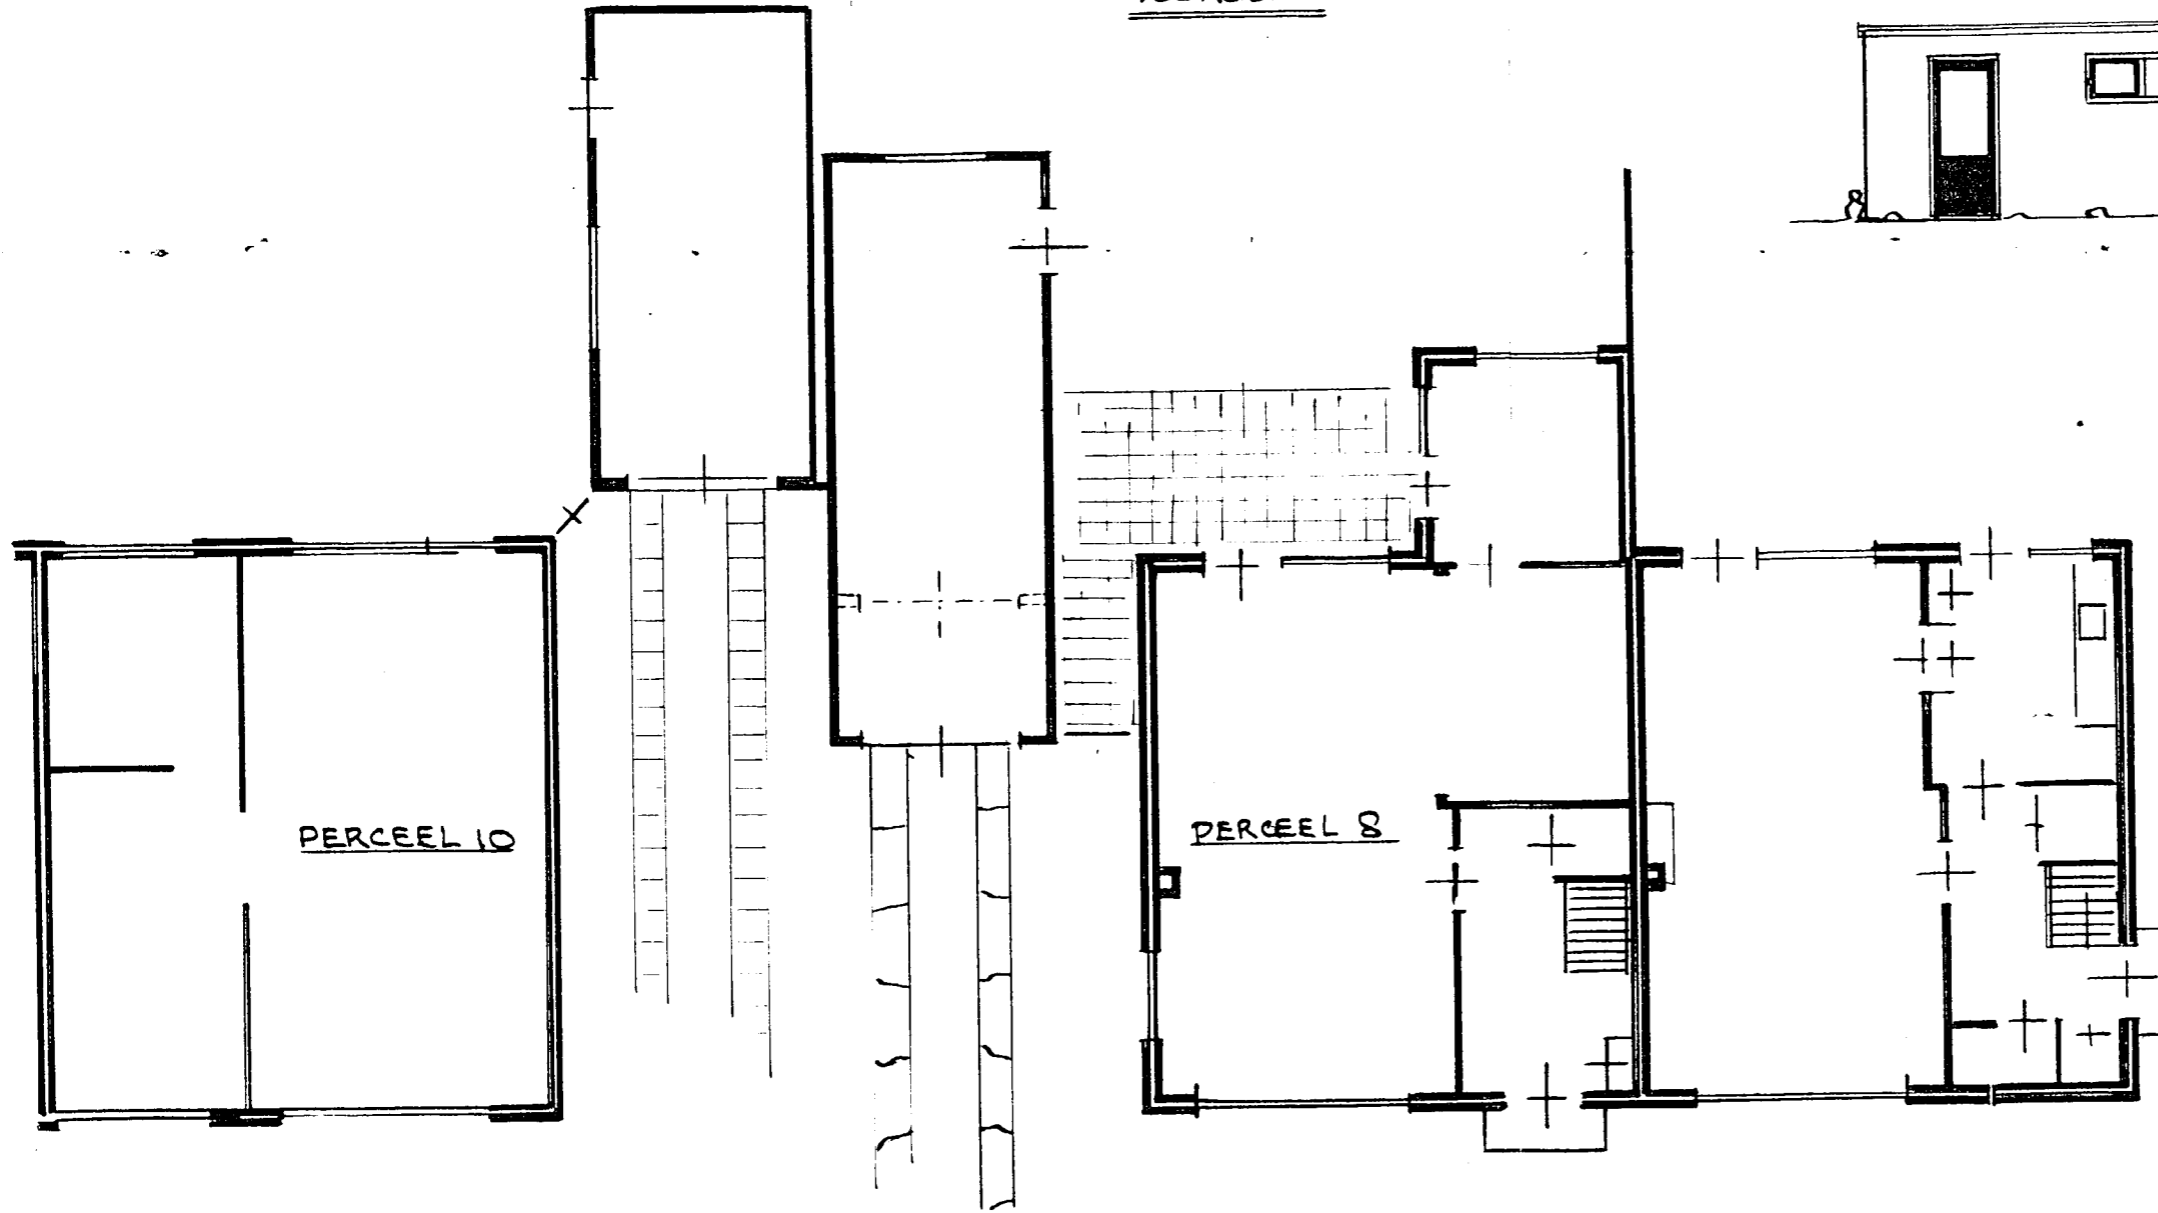

ZIJGEVEL

GEMEENTEWERKEN HEEMSKERK  
INGEKOMEN  
Nr. \_\_\_\_\_ Afd. \_\_\_\_\_  
5 NOV 1969  
AFGEWERKT/NAAR ARCHIEF

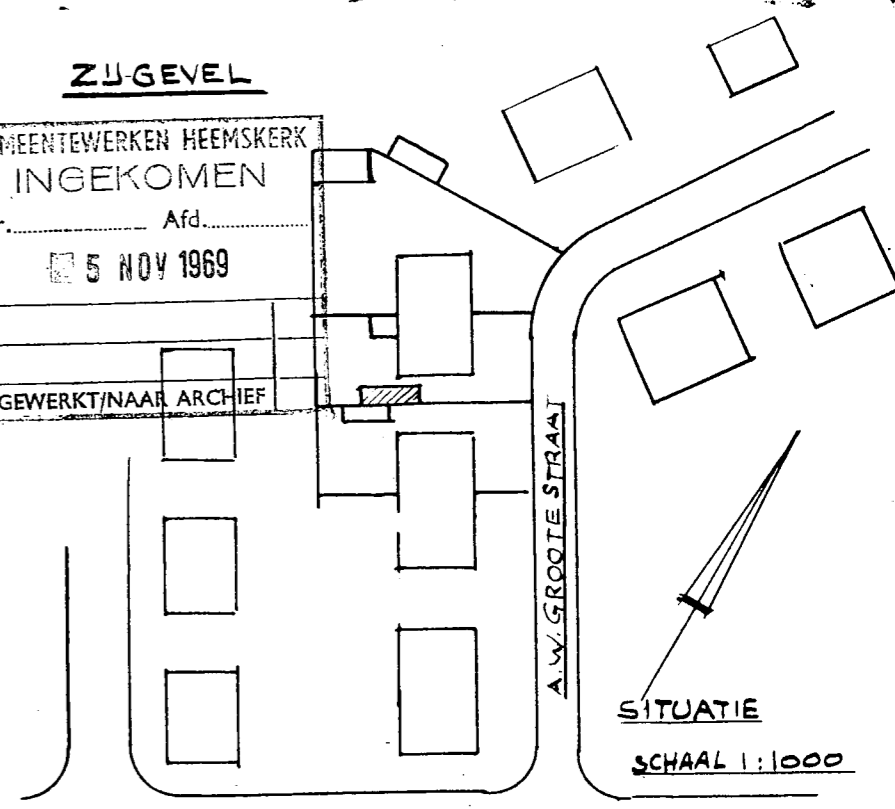

SITUATIE  
SCHAAL 1:1000

BEGAME GROND

BOUWPLAN WIZIGING GARAGE  
PERCEEL A.W. GROOTE STR. 8  
SCHAAL 1:100 HEEMSKERK