

Overige details en uitvoering volgens modelblad.

- MONTAGEJUK MONTAGEJUK, TE STELLEN VOOR HET AANBRENGEN VAN DE ELEMENTEN. Het niet toepassen van het montagejuk heeft een blijvende verzwakking van de vloer ten gevolge.
- BIJLEGWAPENING De merken a t/m b en c t/m f mogen worden vervangen door resp. Ø 6 en Ø 8 Gr 22.
- DRUKLAAG Drukklagen dikker dan 4 cm moeten worden voorzien van een wapening van min. Ø 6 - 33 in beide richtingen of van een gepuntlast wapeningsnet min. Ø 4 - 25.



rand- en koppelwapening		
merk	vorm	aantal
a	84	
b	98	
c	80	
d	60	
e	150	
f	120	

totaal specificatie per: won. (28 x).

elementen		
merk	afmetingen	aantal
NZ	56 X 12 X 25	22
MZ	50 X 12 X 25	23
KZ	44 X 12 X 25	24
SN		25
SM		26
SK		27
N	56 X 15 X 25	7
TN	56 X 15 X 20	8
M	50 X 15 X 25	9
TM	50 X 15 X 20	10
K	44 X 15 X 25	11
TK	44 X 15 X 20	12
P	32 X 12 X 25	13
R	64 X 12 X 25	14
S	70 X 12 X 25	15
NL	56 X 12 X 25	16
KL	44 X 12 X 25	17
LD	56 X 12 X 25	18
NLS	56 X 12 X 25	19

raveelschoenen

liggers						
merk	lengte	1/2	1/3	1/4	1/5	1/6
A	304	26				
B	304		1			
C	469				8	
E	535	8				

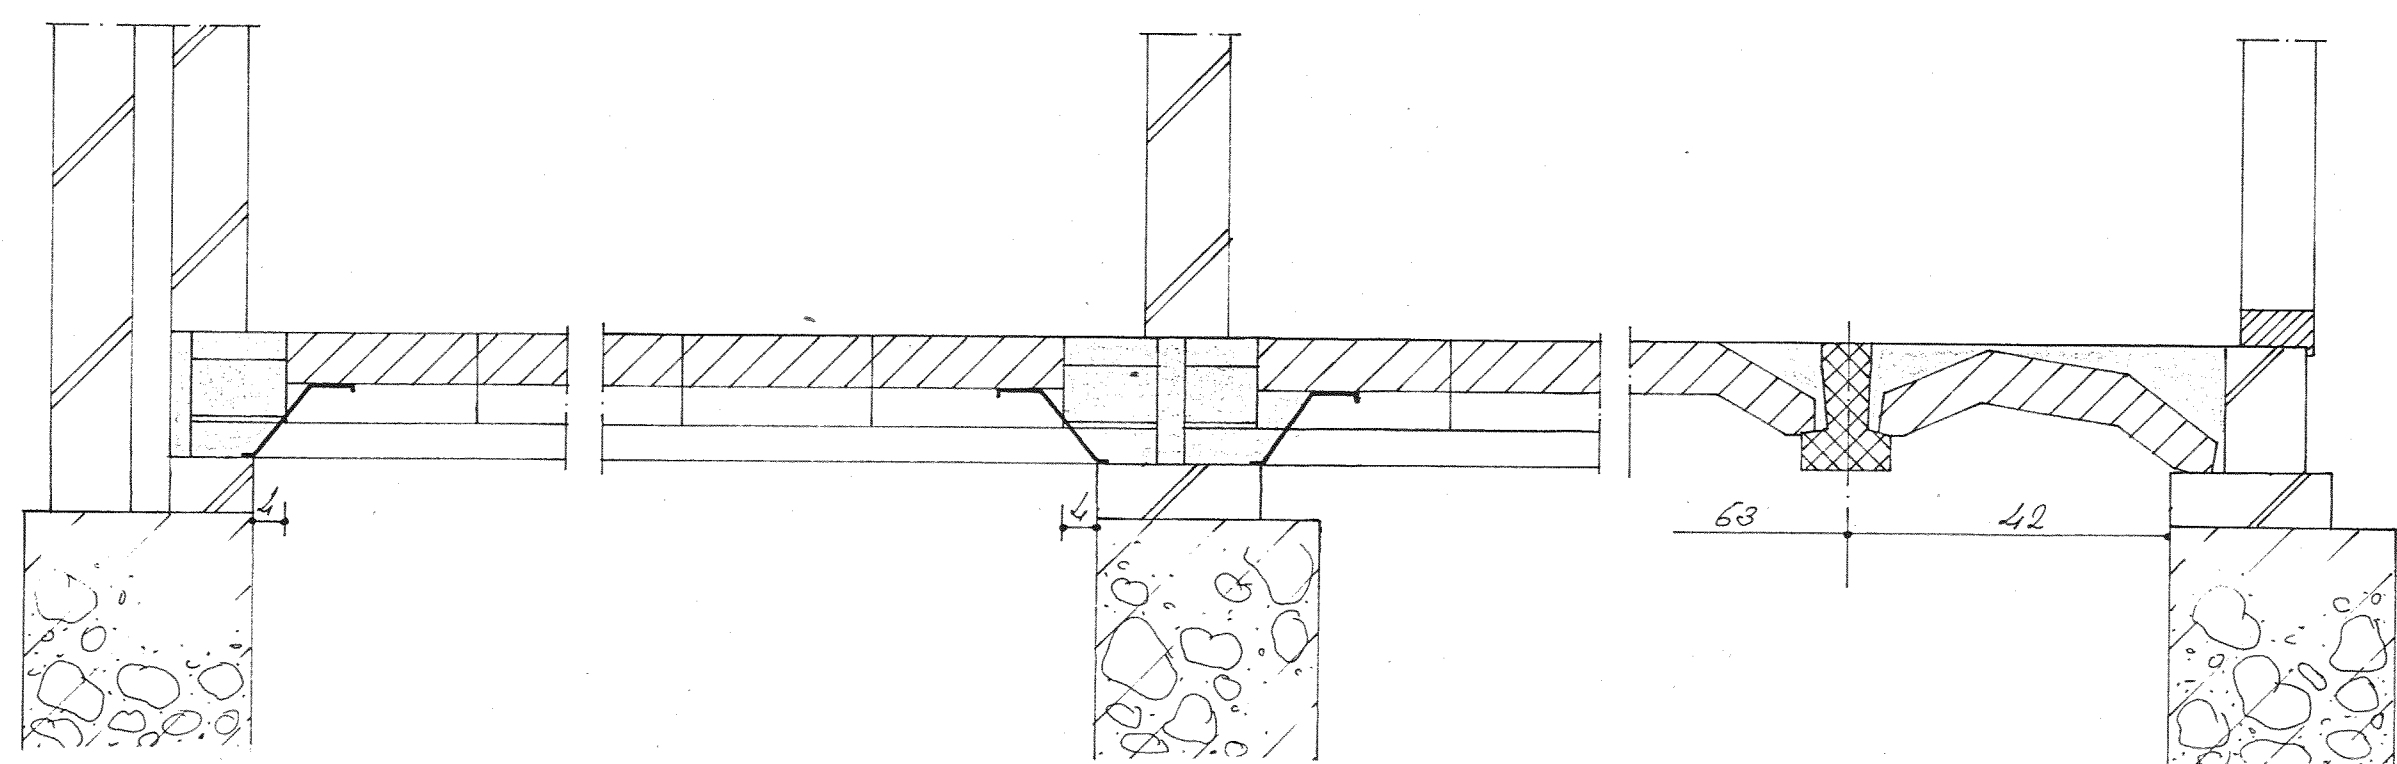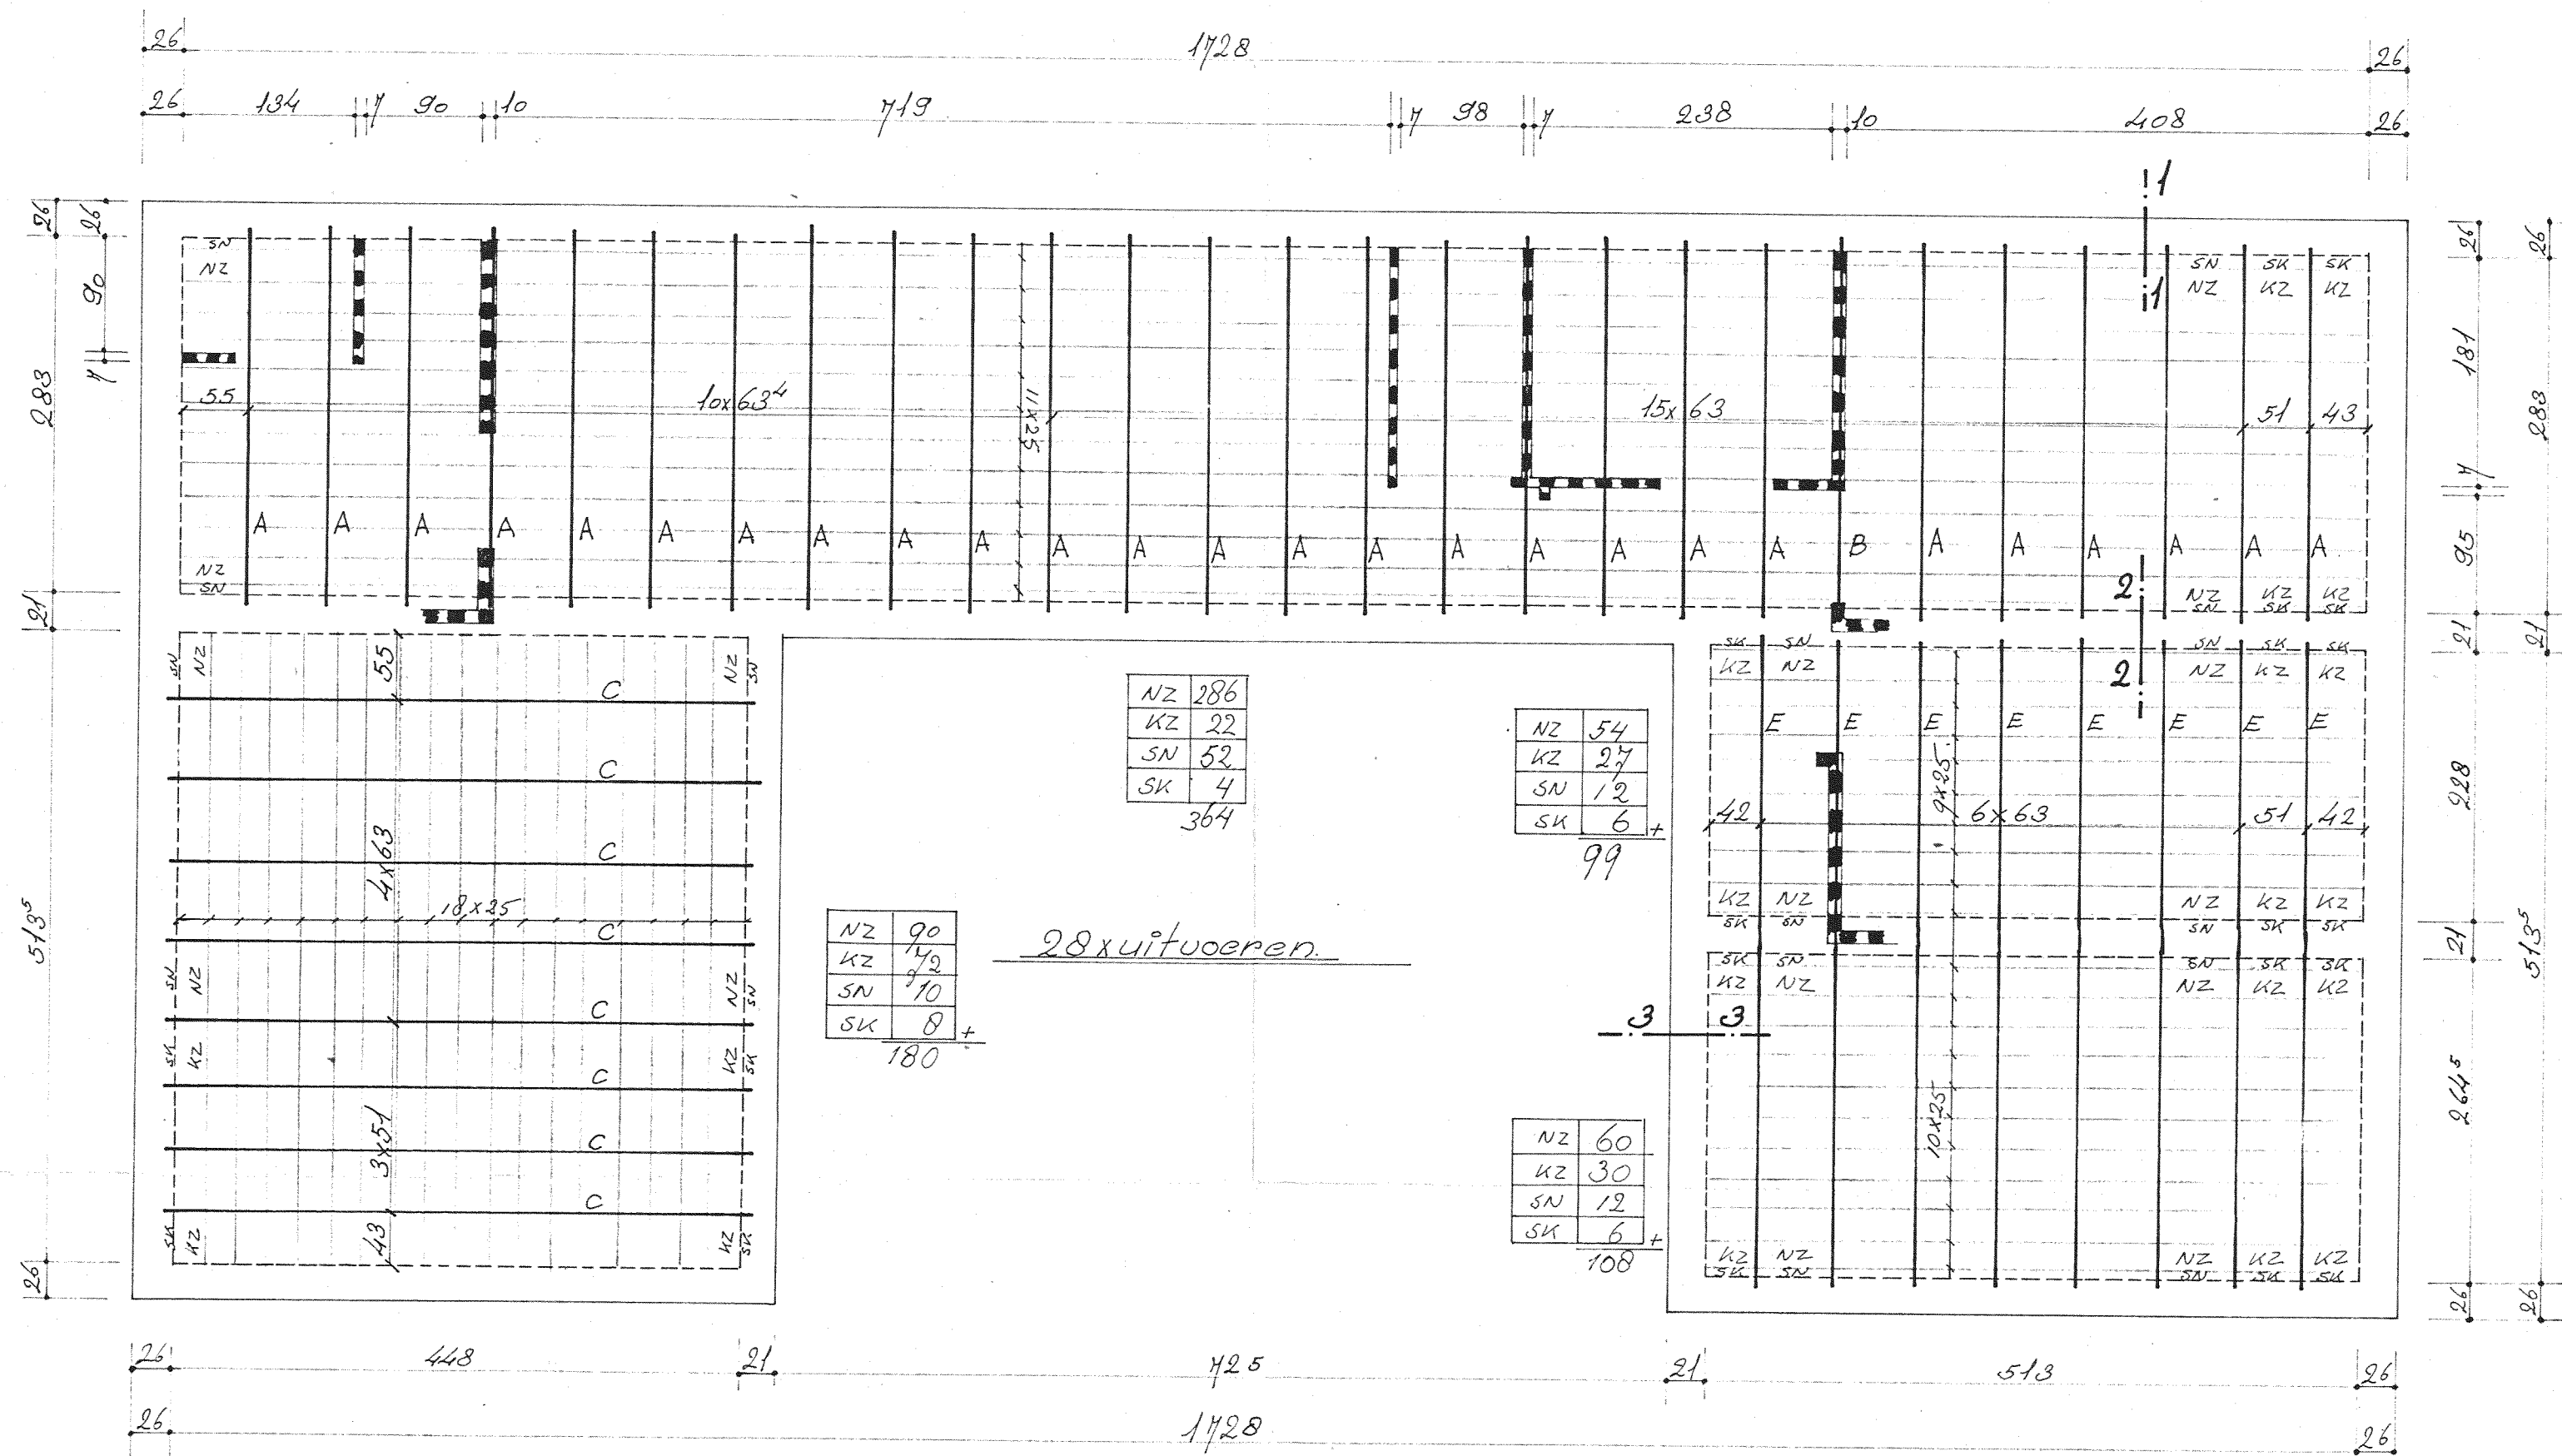

doorsnede 1.1 doorsnede 2.2 doorsnede 3.3

vloerdikte : 17 cm. geen druklaag vereist. (type 170.)
 eigen gewicht dato-vloer : 160 kg/m².
 afwerking : 40 "
 nuttige belasting : 200 "

nr.	gewijs	dd.	par.
4			
3			
2			
1	4-5-72		b

7412

NV DATOVLOEREN

tolstraat 129 postbus 5327 tel.: 020-73 73 33
 amsterdam-zuid

bouwplan : 40 atrium_bungalows te heemskerk
architect :
construct. :
opdr.gever : aann.bedr. gebr. apeldoorn.
 heerenweg 40. egmond binnen.
onderdeel : beg. grondvloer.

get: b	dd: 20-4-72.	7412	1
gez: 1	schaal: 1:50 1:10.		

10 MEI 1972
 VOOR UITVOERING - 8 MEI 1972