






Gemeente Heemskerk

Rijksstraatweg 16


Woon-/praktijkruimte



1998-353

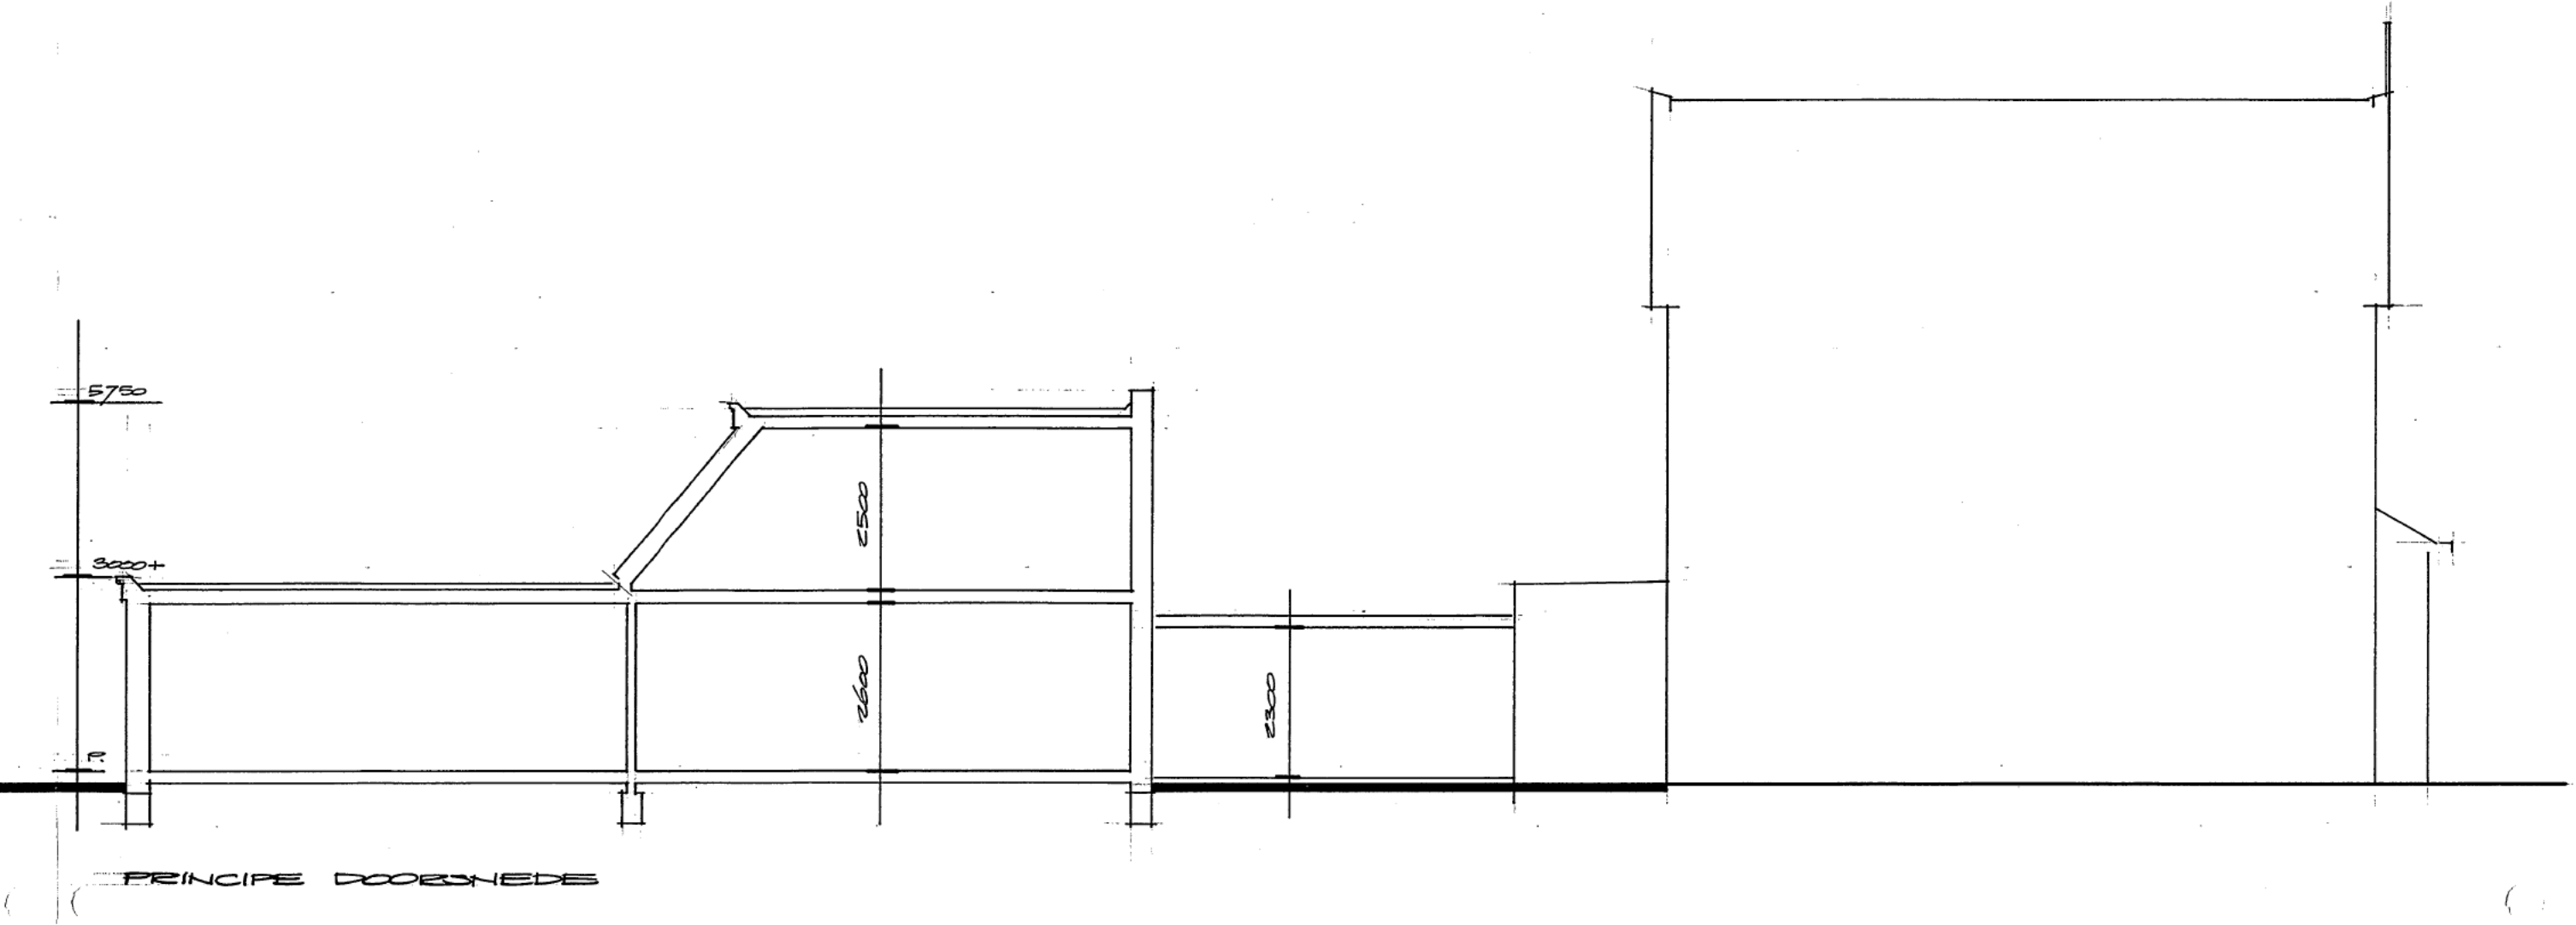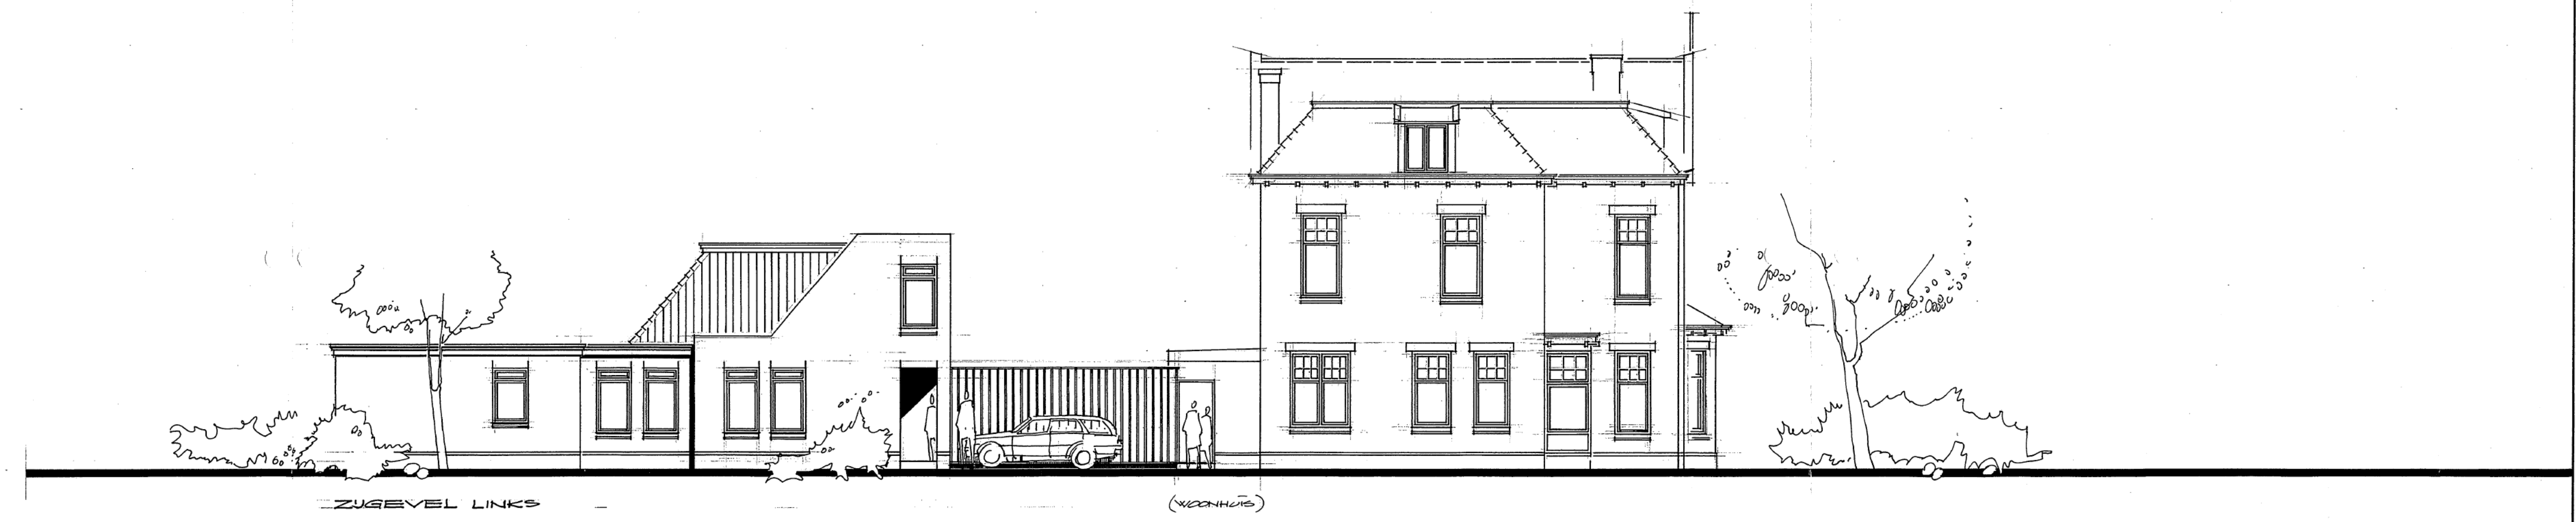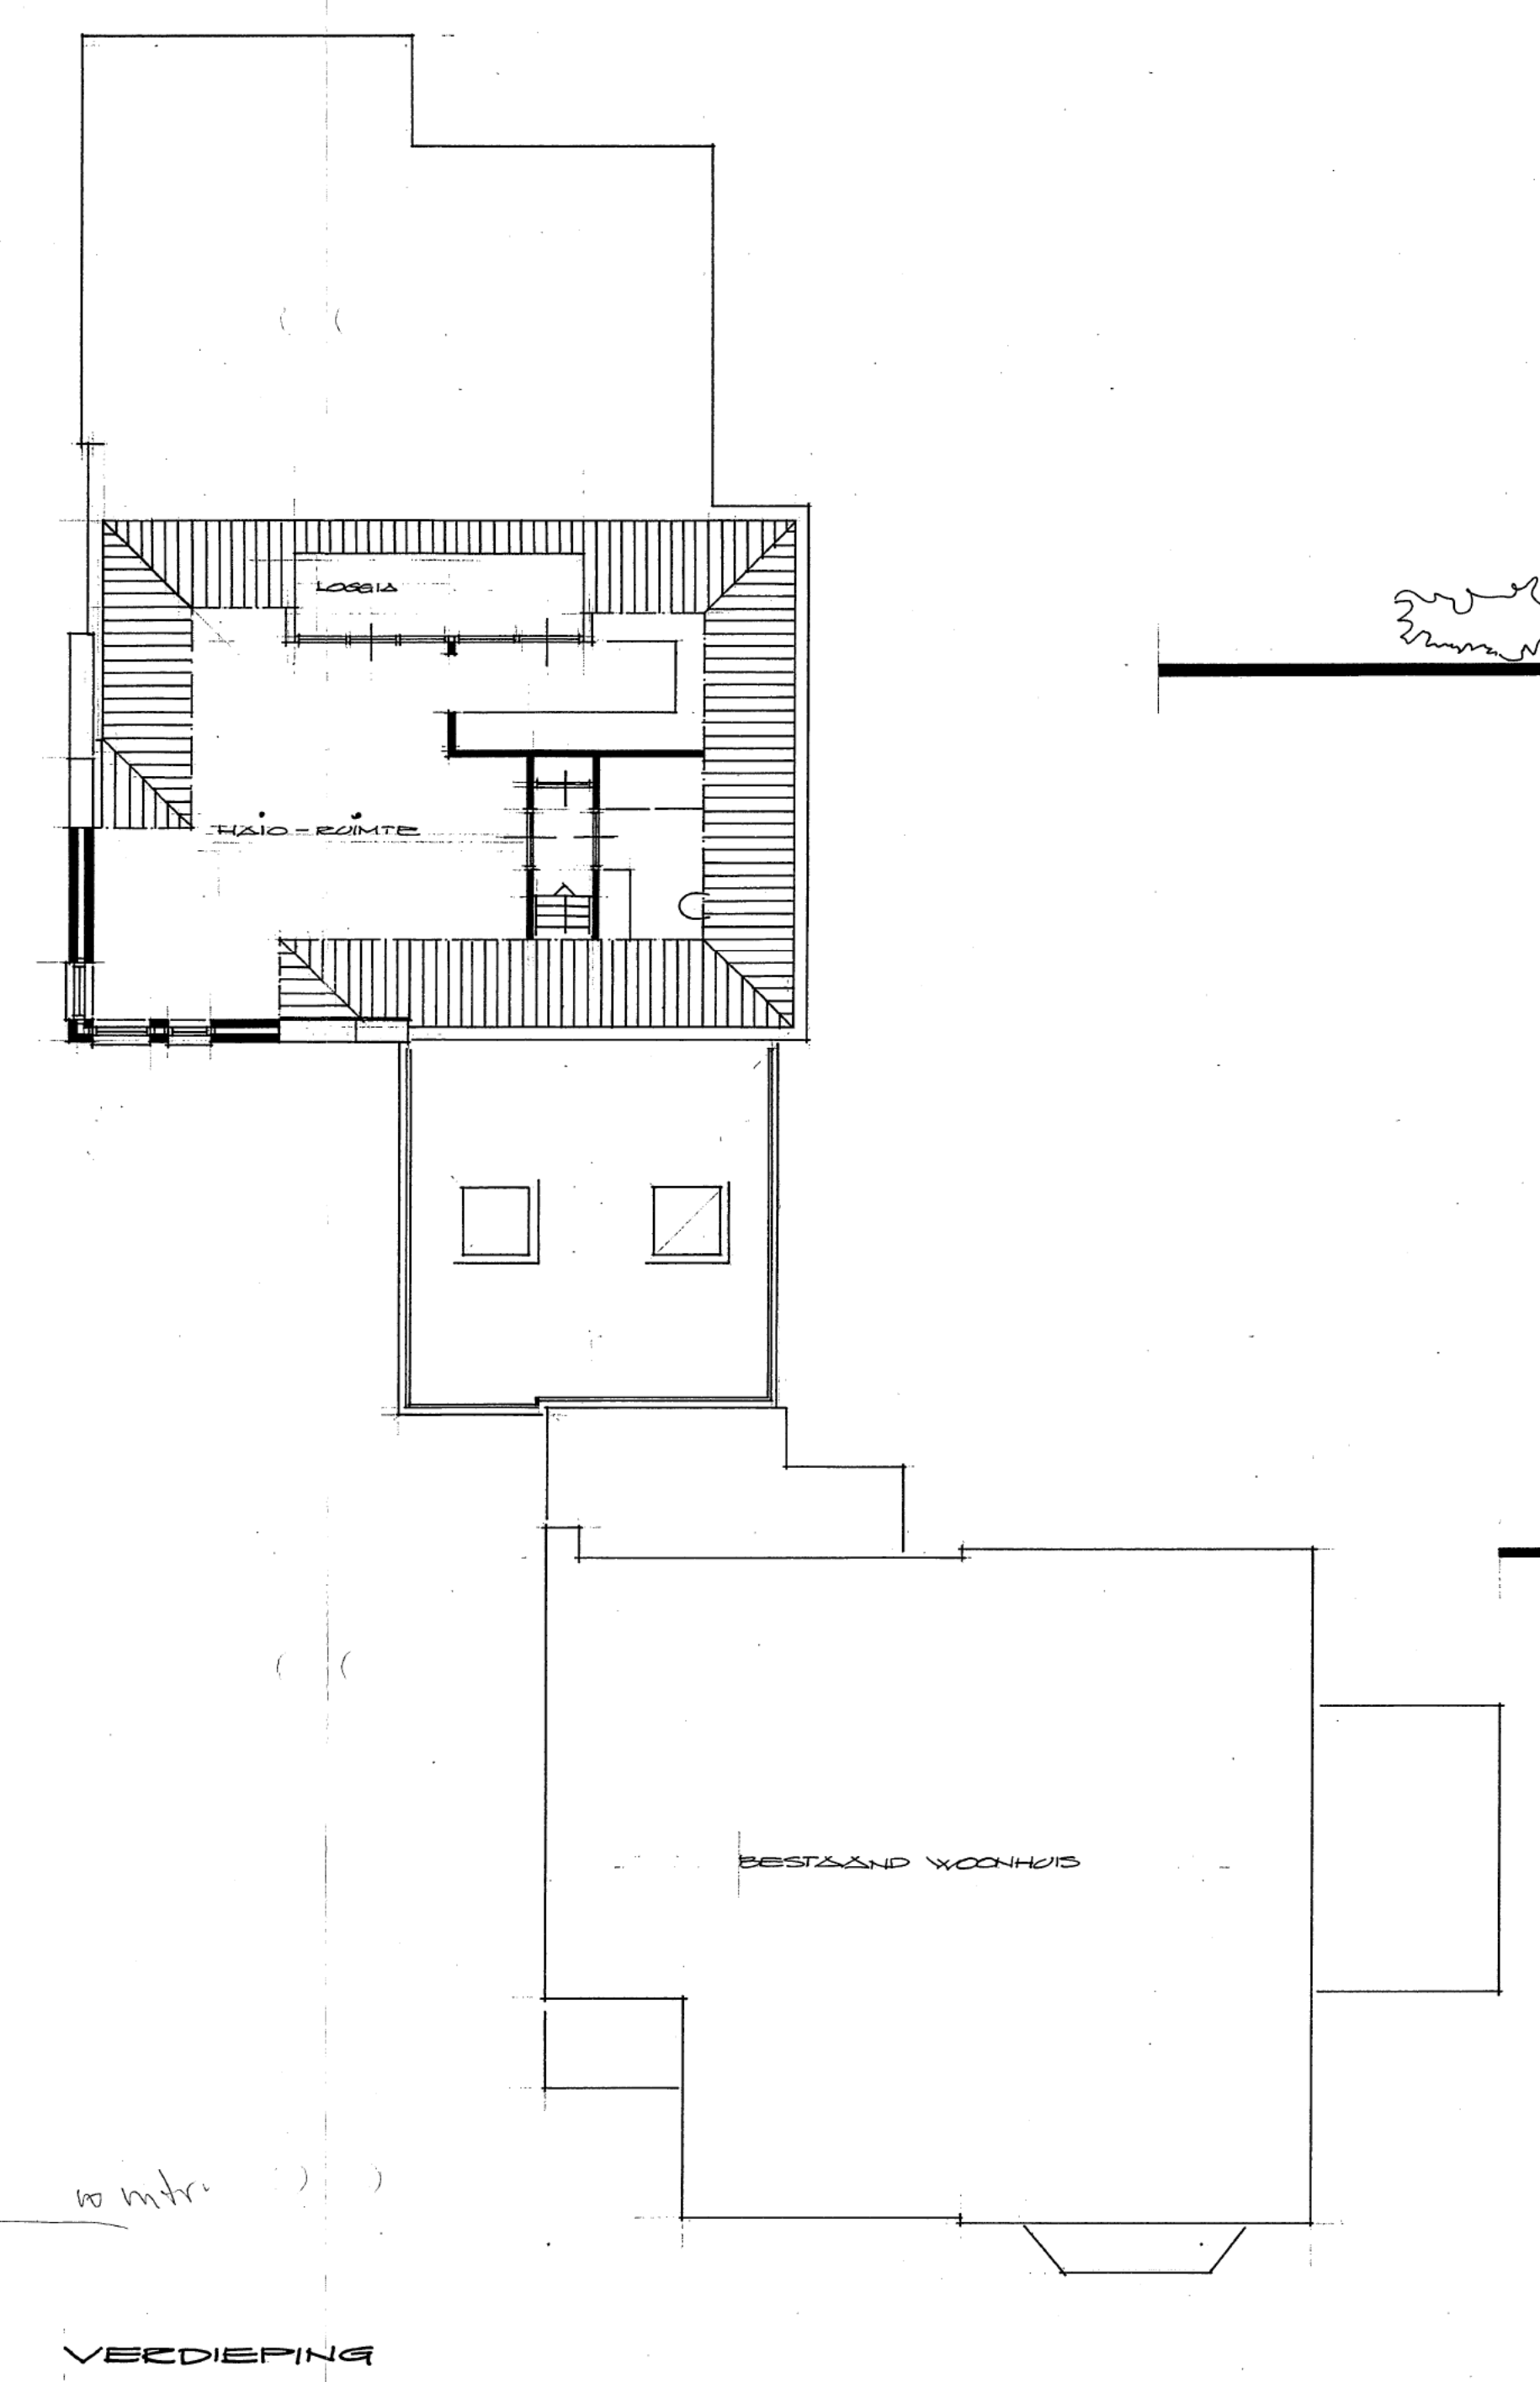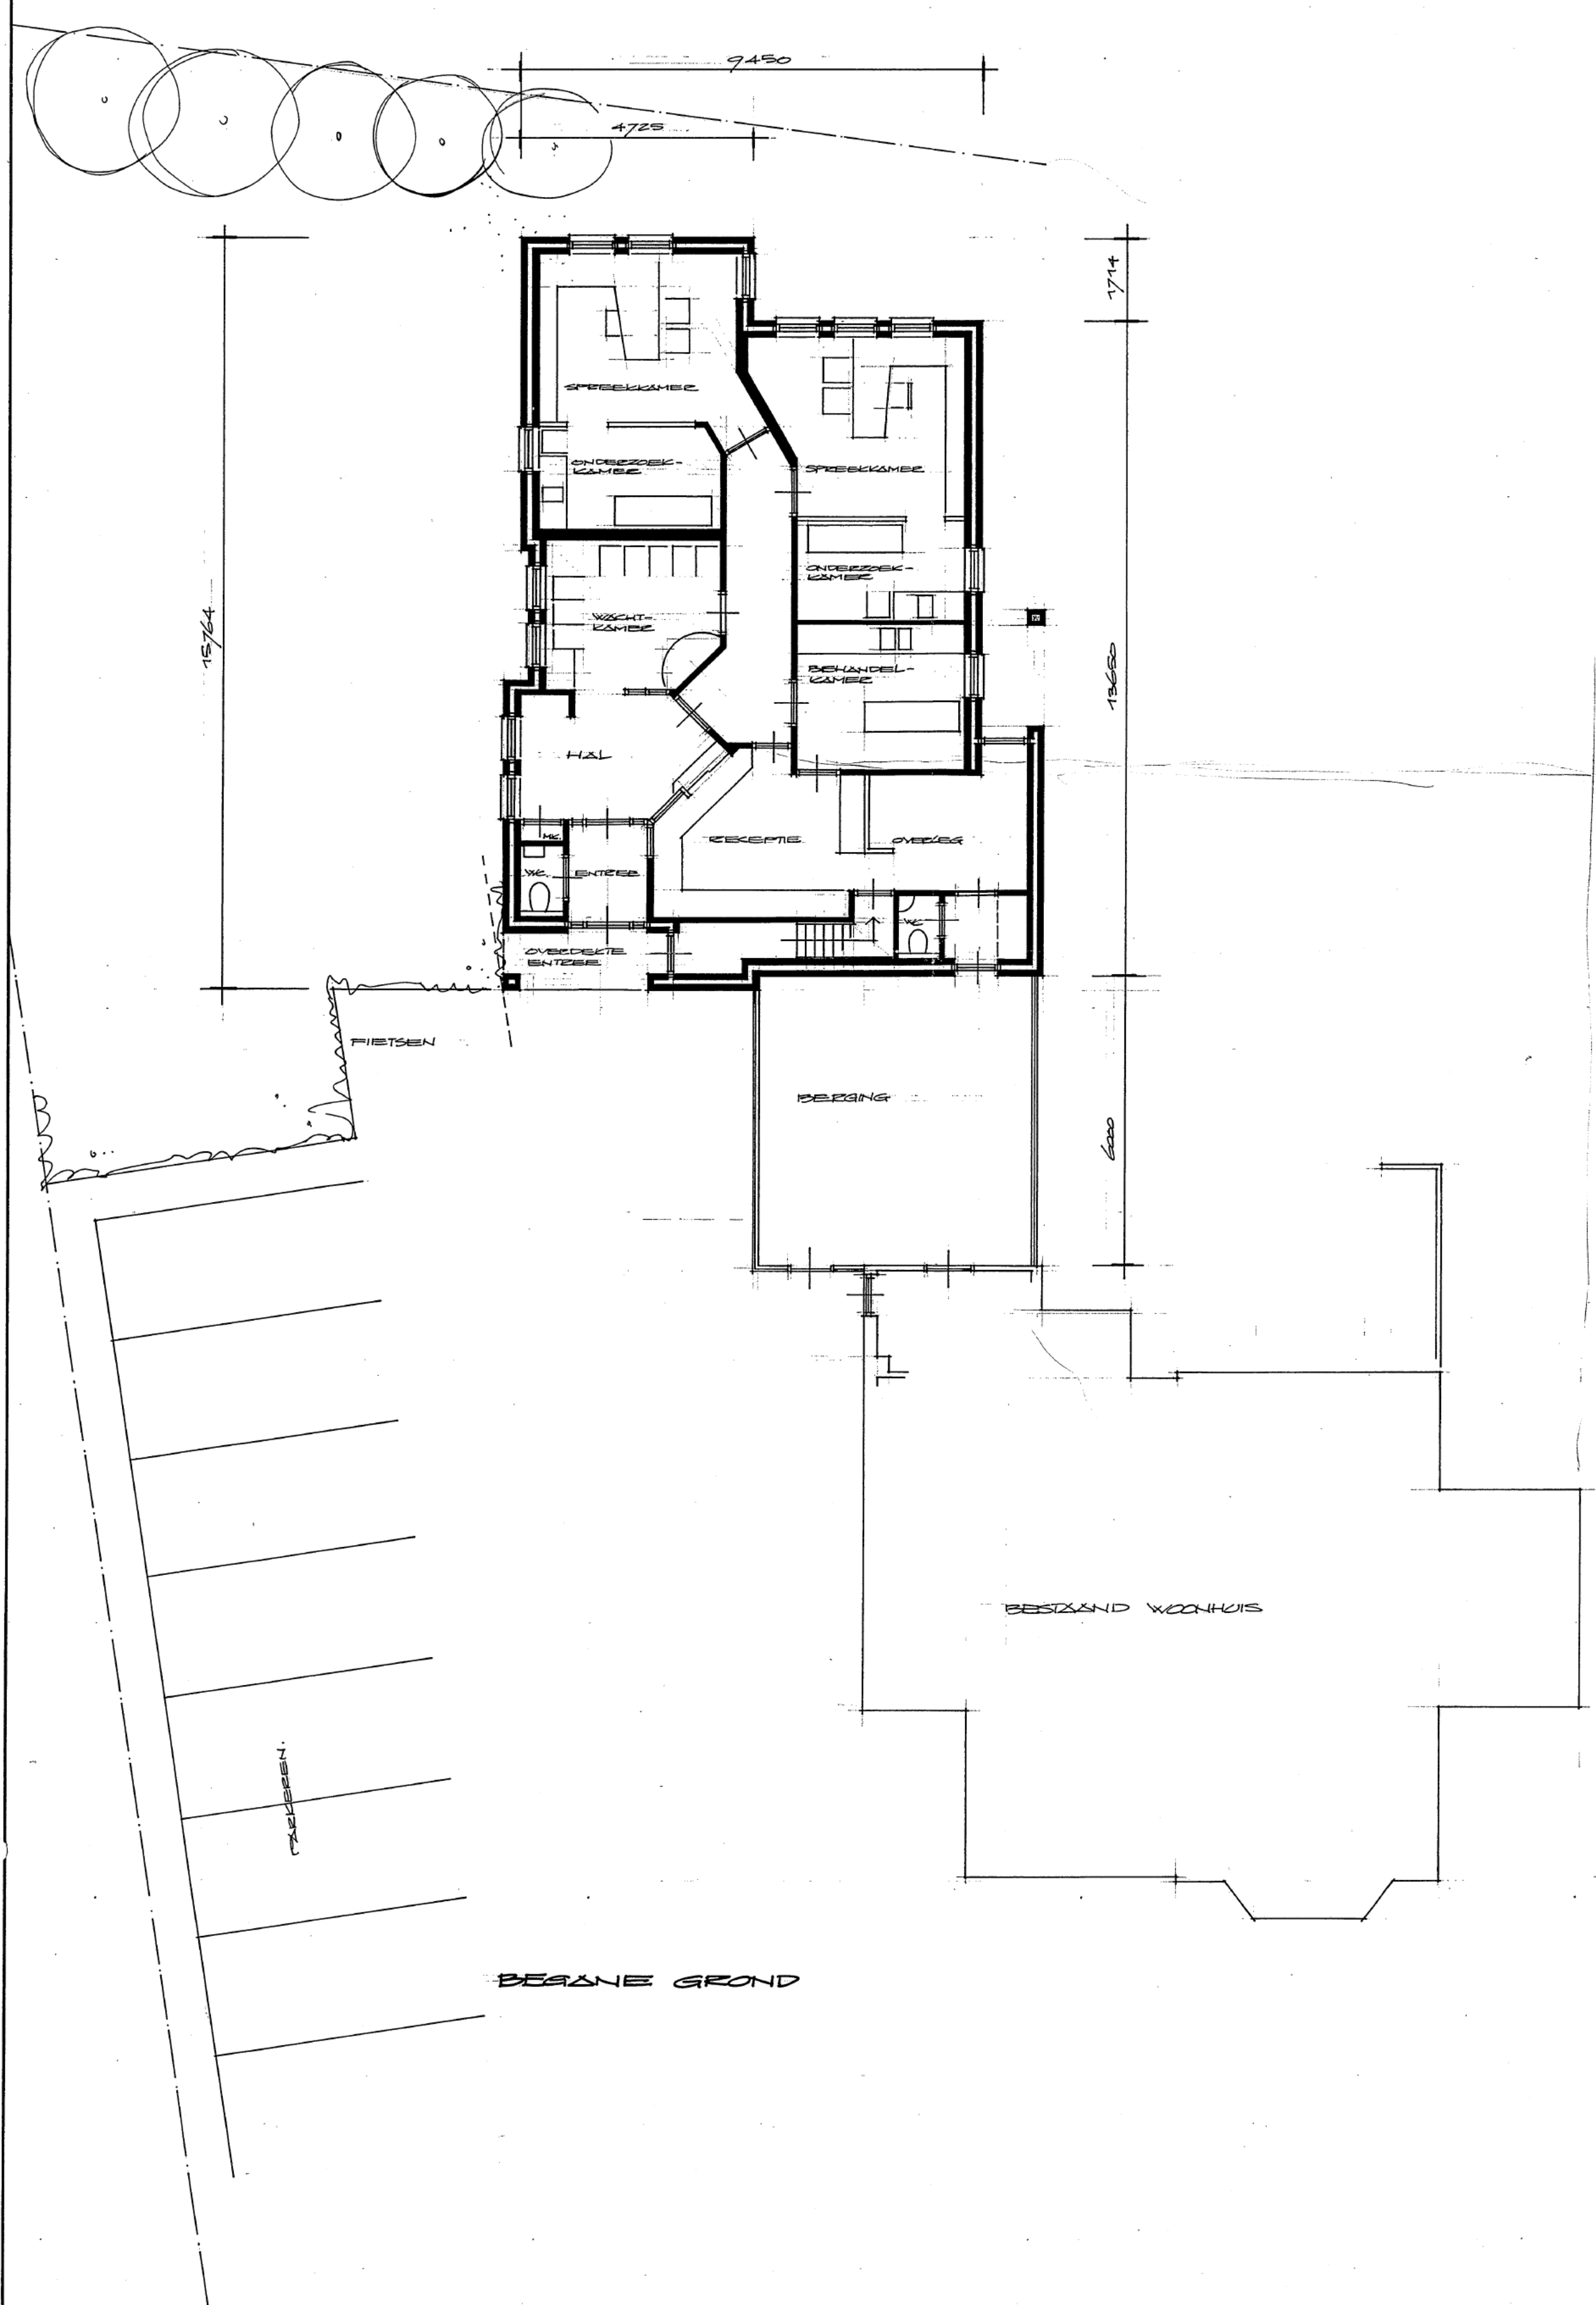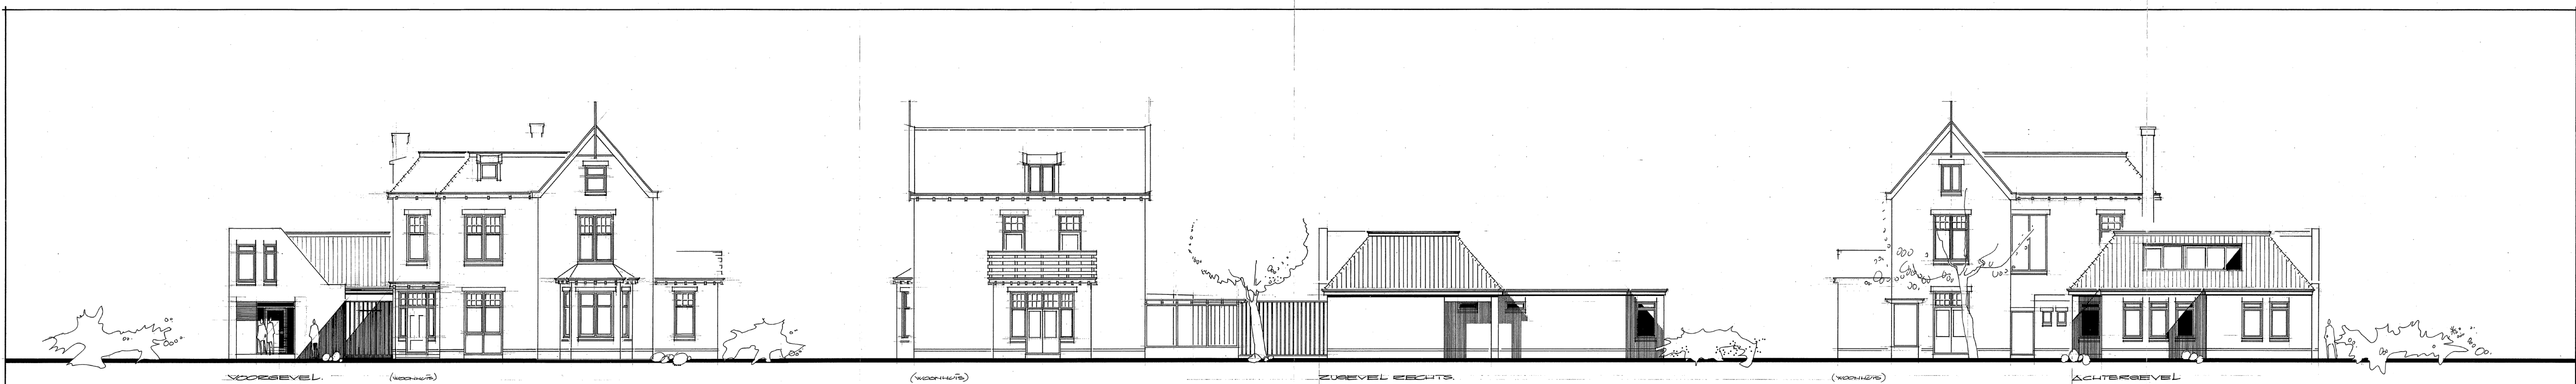

STREEKTE 1:1000
 SCHAAL 1:100
 PROJECT
 BOUW VAN HET NIEUWE WONINGEN
 AAN DE ERKSTRAAT 16 TE HESSELGEEK
 OPDRACHTGEVER
 HESSELGEEK 16 1966 LH HESSELGEEK
 ONDERDEEL
 BOUWPLAAT 1:100 INGEKOMEN 20 SEP. 1938
 TABEL
 schaal getekend datum gewijzigd formaat werk nr. blad nr.
 1:1000 VE 1938 700x1000
 architectenburo o.a. de vree bv bna
 Burg. Moolstraat 20a 1901 ET Castricum Postbus 209 1900 AE Castricum
 Telefoon (0251) 65 16 85 Telefax (0251) 65 94 35
 9302 05

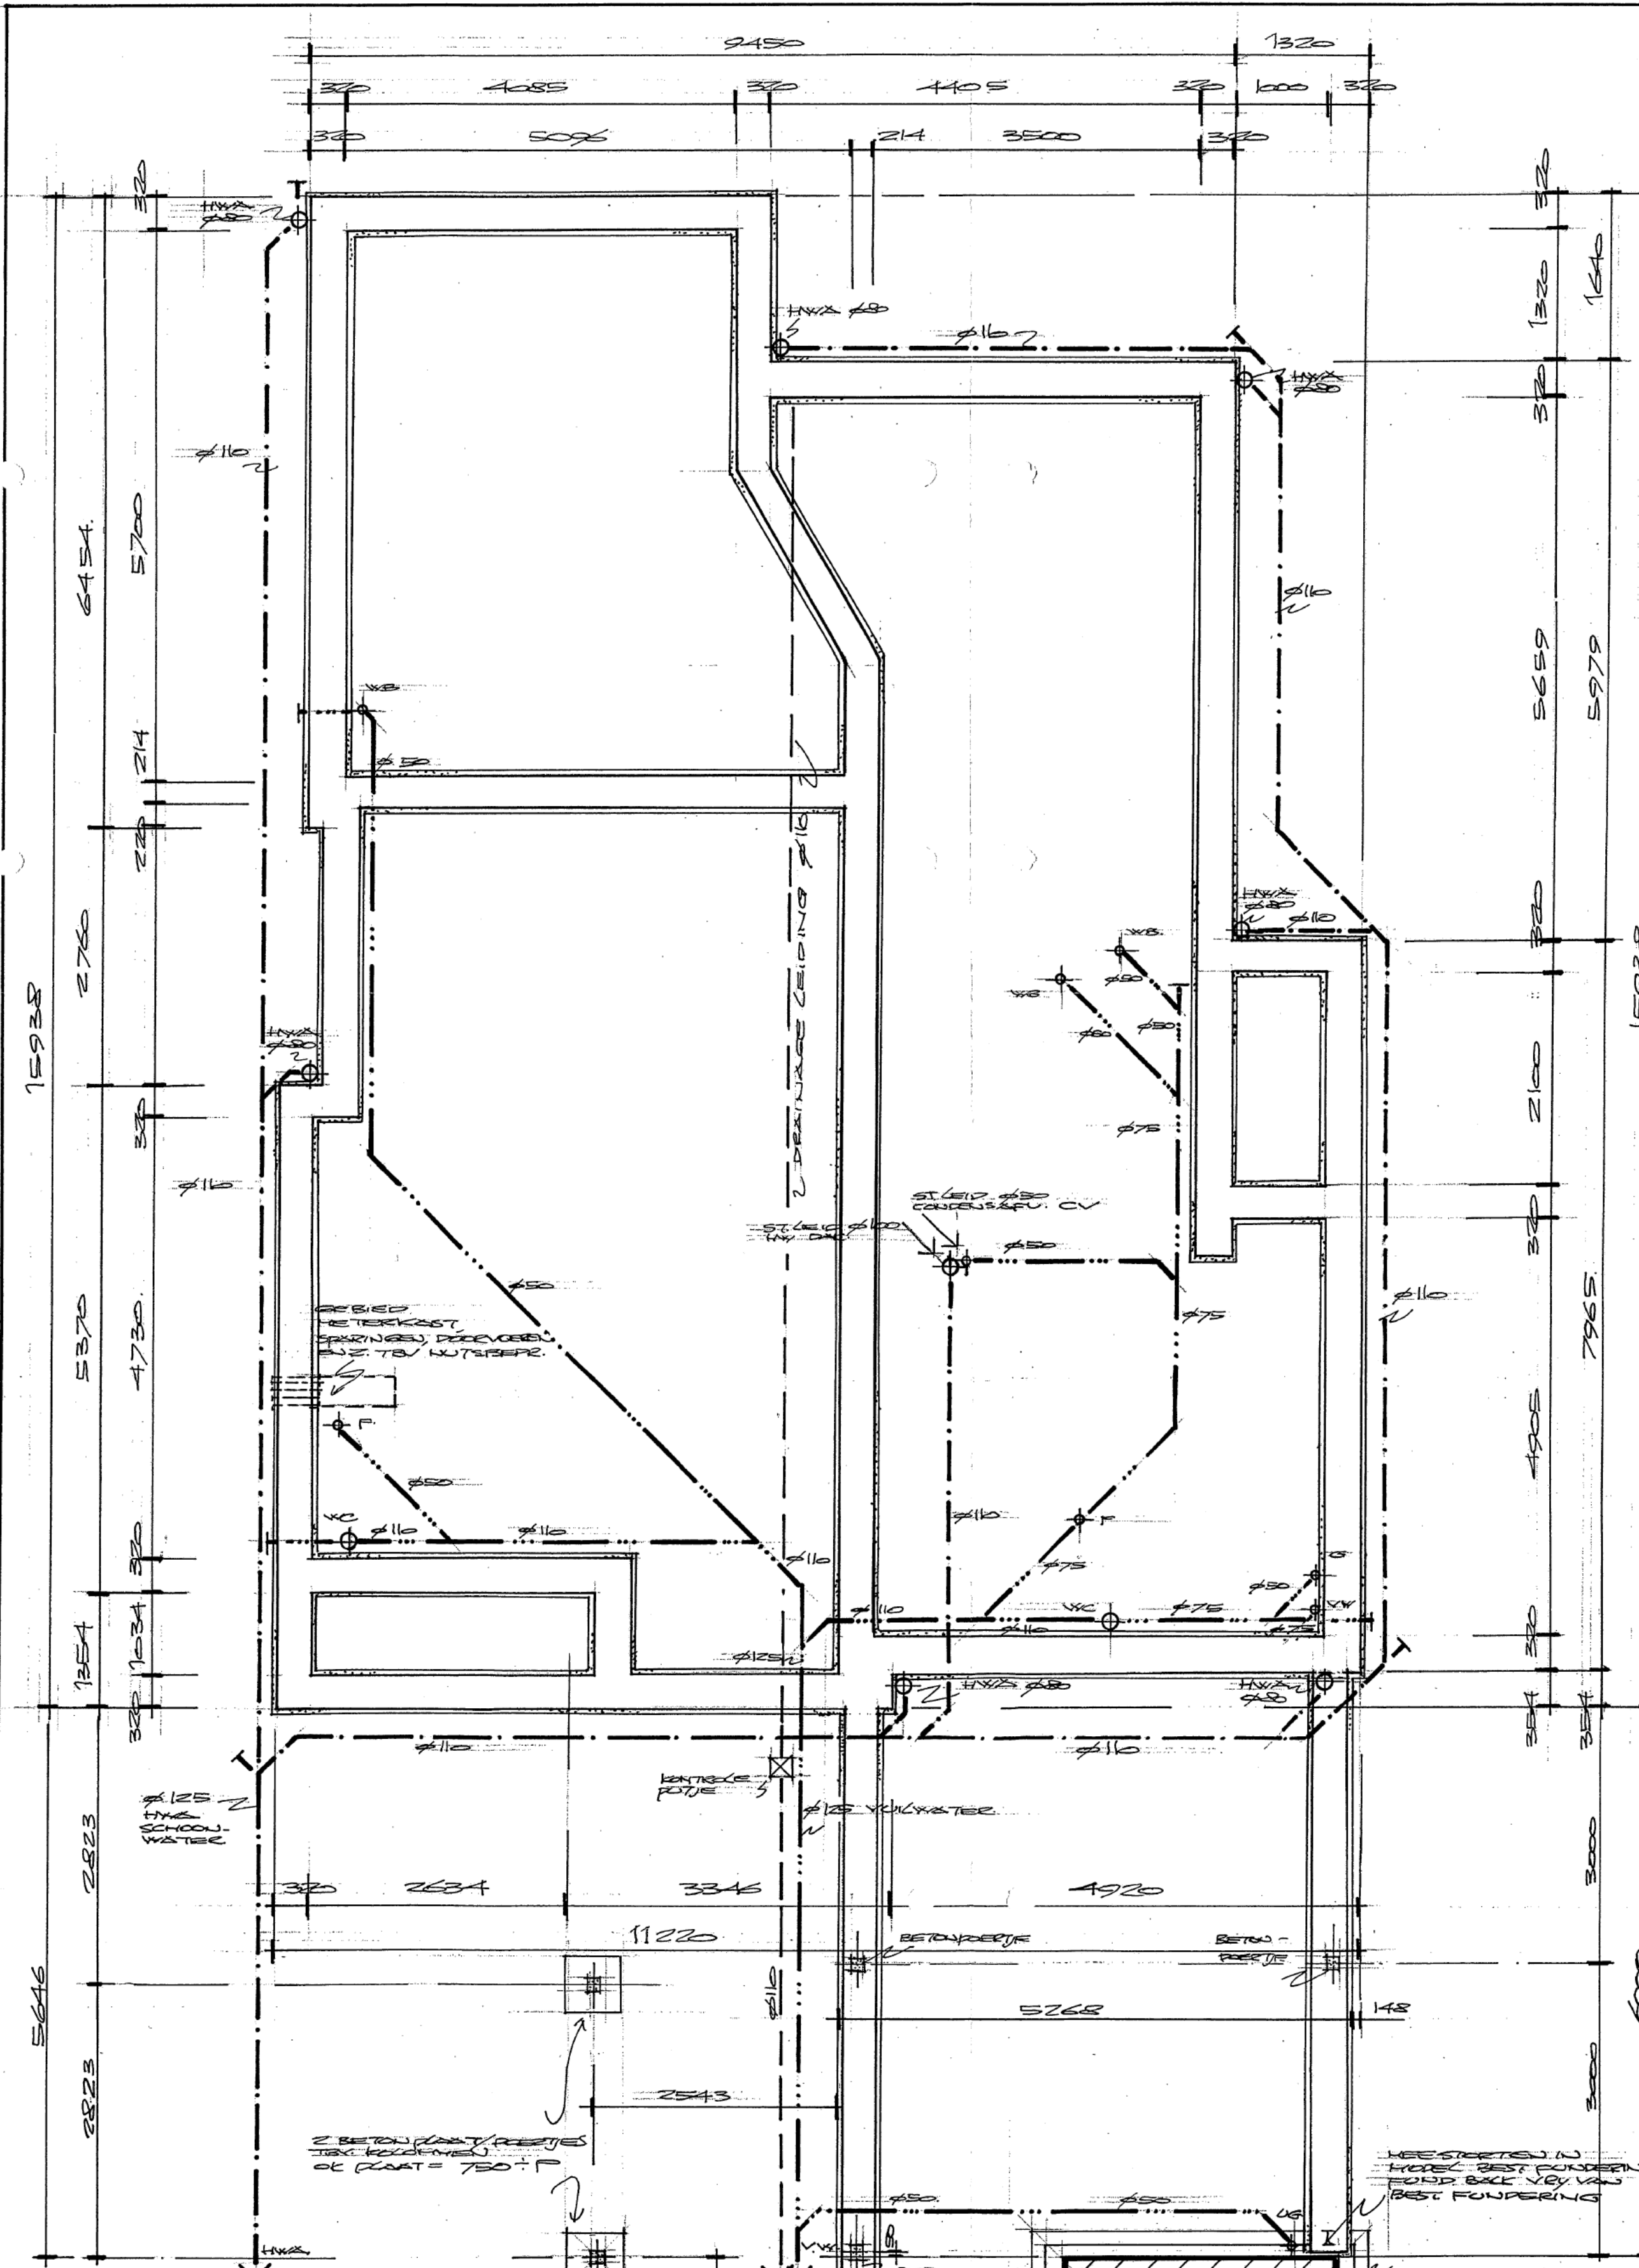

BRANDWEER HEEMSKERK
 Ingekomen: - 8 APR. 1999
 Behoort bij de brief nr. B.W. 1999 063
 d.d.: 7-01-99

INGEKOMEN 30 MARCH 1999

- PVC LEIDING HVA SCHOOLWATER
- PVC LEIDING VULWATER
- PVC LEIDING DRINKWATER LEIDING VELS
BESTEK OVSCHIEVING
- ONTSTAPPINGSSTUK/DEKSEL IN PVC LEIDING
- STANDAARDLEIDING Ø100 EN Ø80
(Ø80 MET BELUCHTING BOVEN DEKS)
- HOELWATERAFVOER MET S-SIFON
- FUNDERINGSEKVEN 350x400 VELS
BEREKENING KONSTRUKTIEUR, BILGEN STREKEN
IN ISOBOLW EPS FUNDERINGSEKISTING, BOUTREK
MET BEDELPLATEN, ZWARTEN EN HUP/HOERSTRUKON,
BUT VOLS GEGEVE LEVERANCIER

ALLE MATERIALEN DIE OP DIT WERK BETREKKING HEBBEN UIT-
 VOEREN EN LEVEREN VOLGENS GELDIGE EN GOEDGEKEURDE
 KOMPOSTESTEN MET PRODUCTCERTIFICATEN EN VOLGENS
 HIER/ASRUKSE LIJST VAN KWALITEITSVERKLARENEN VAN SBK
 EN GOEDGEKEURD DOOR VROM.


projekt: BOUW D.O.-HUISARTSEN PRAKTIJKVERBINTTE VAN DE
 RIJKSSTRAATWEG 16 TE HEEMSKERK
 opdrachtgever: HUISARTSEN, RIJKSSTRAATWEG 16, 195 LH HEEMSKERK
 onderdeel: BESTEKTEKENING/BOUWVOORBEREIDING
 FUNDERING - RIJDERING

schaal	getekend	datum	gewijzigd	formaat	werk nr.	blad nr.
1:25	l	MAR 99		A4x594		



architectenburo o.a. de vree bv bna
 Burg. Mooijstraat 20a 1901 ET Castricum Postbus 209 1900 AE Castricum
 Telefoon (0251) 65 16 85 Telefax (0251) 65 84 36

9302 11

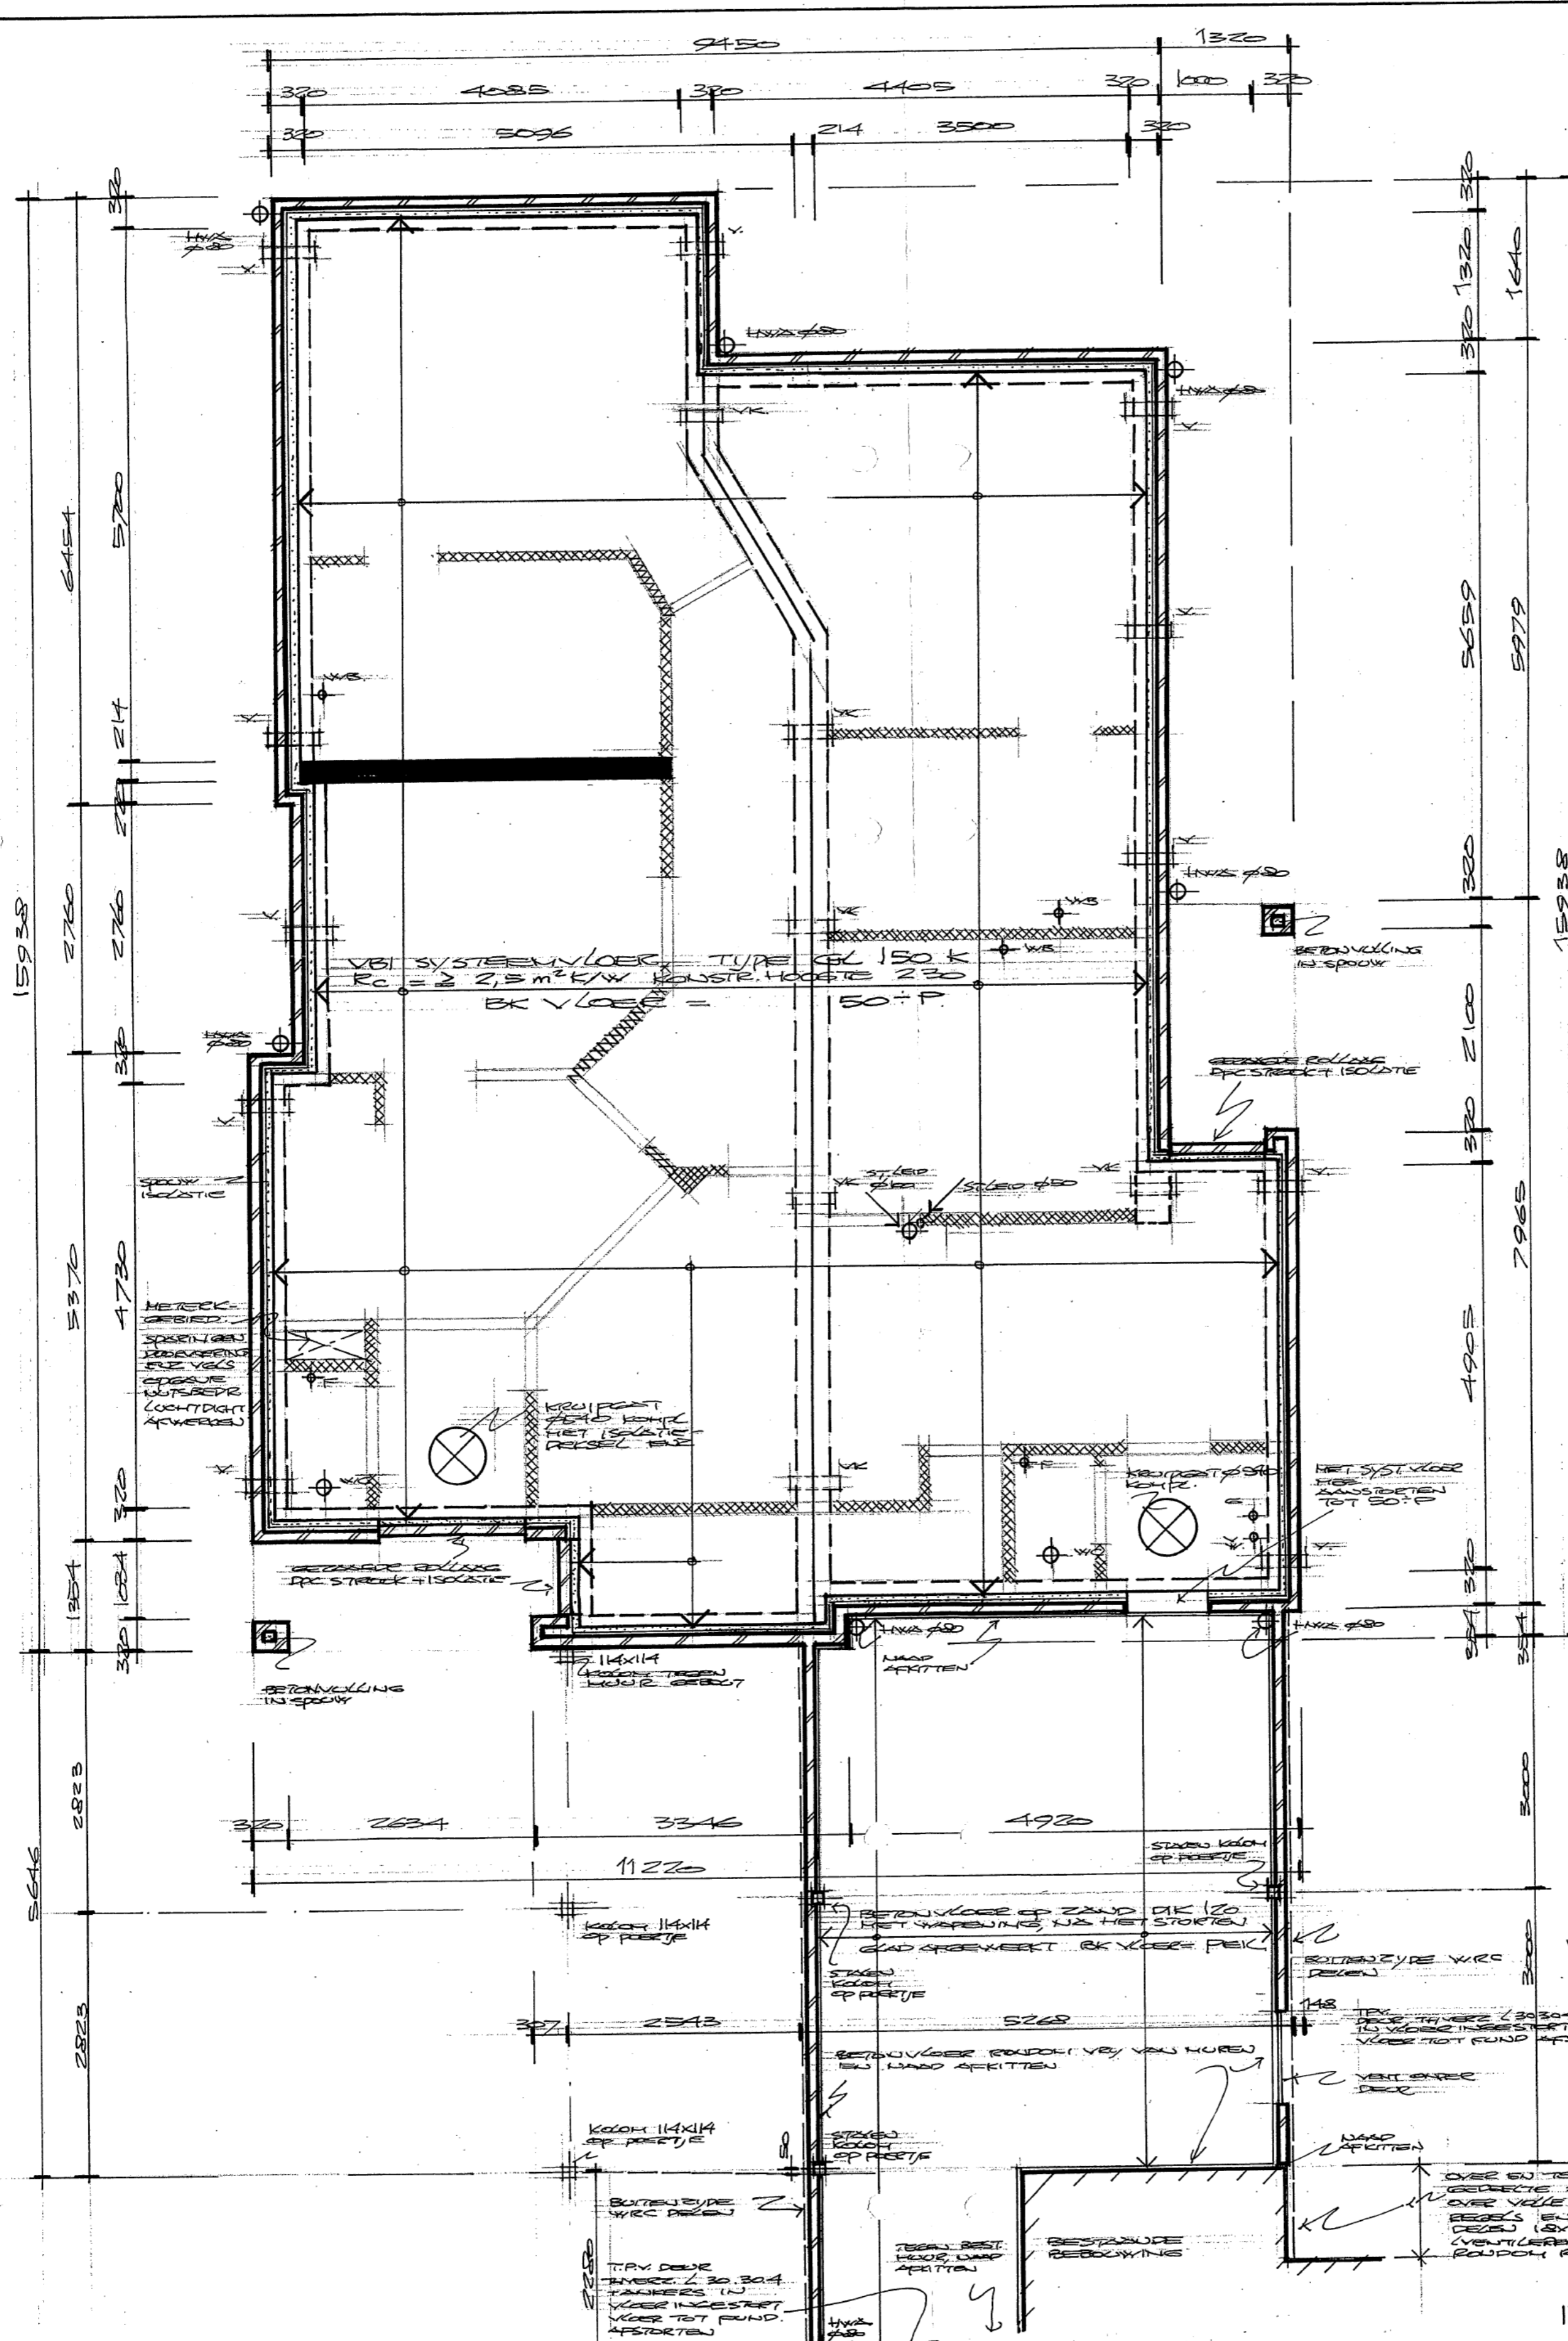

BRANDWEER HEEMSKERK
 Ingekomen: - 8 APR. 1999
 Behoort bij de brief nr. 81111990
 d.d.: 7-01-99

INGEKOMEN 3 0 MAART 1999


- GEVELSTEEN SCHOONWERK
- ROKZANDSTENEN
- UBINK VENT. BOKER TYPE "VLOEVEN" KOMPLEET HET ROESTERS (Kleur GEVELSTEEN) AFREKAPJE + EXTRA BOCHTSRIJK ONDER DE VLOER.
- PVC VENT. KOKER Ø75 DOOR HART ROND BAKEN.
- SYSTEMVLOEREN VELS. BEPERKINGEN EN TEKENINGEN VELS DE LEVERANCIER/FABRIKANT.

project: **BOUW RIJ-HUISARTSEN PRAKTIJKWIJTE 280 DE RIJKSSTRASSTWEG 16 TE HEEMSKERK**
 opdrachtgever: **RIJKSARTSEN, RIJKSSTRASSTWEG 16, 195 LH HEEMSKERK.**
 onderdeel: **BESTEKTEKENING/BOUWVOORBEREIDING BEGRIJPE GROND-VLOER**



architektenburo o.a. de vree bv bna
 Burg. Moolstraat 20a 1901 ET Castricum Postbus 209 1900 AE Castricum
 Telefoon (0251) 65 16 85 Telefax (0251) 65 84 38

9302 12

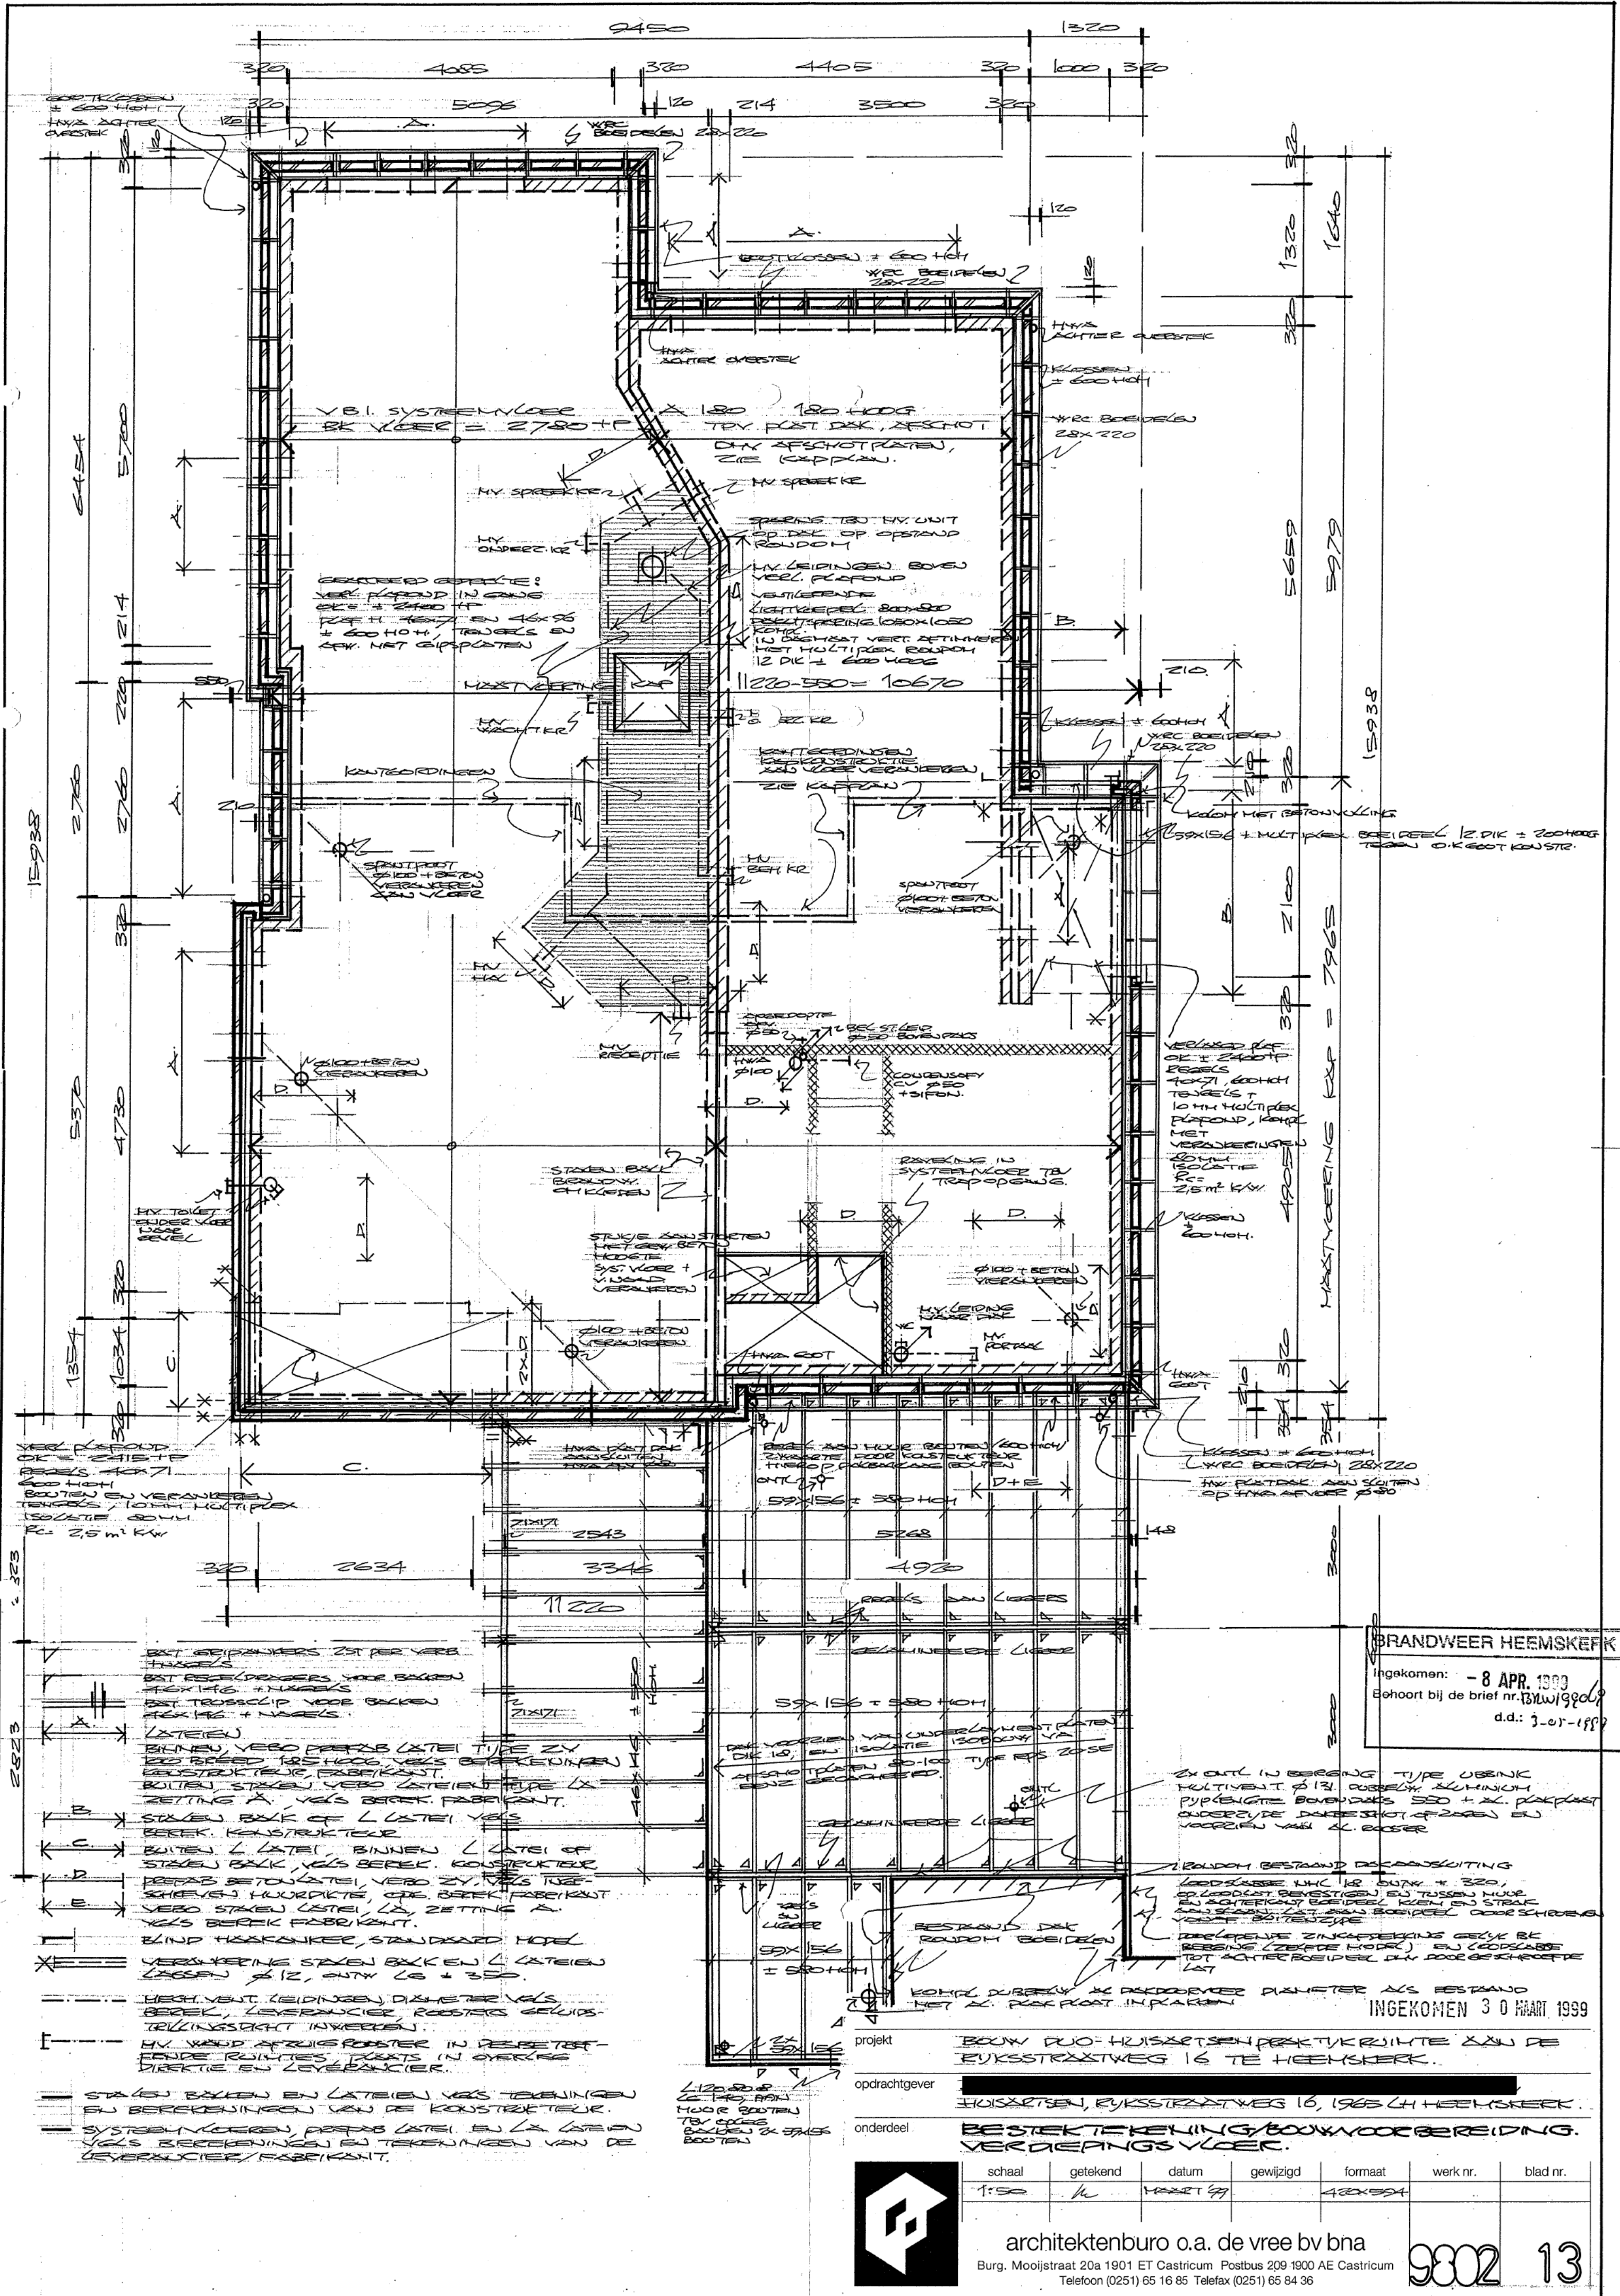

BRANDWEER HEEMSKERK
 Ingekomen: - 8 APR. 1999
 Eechoort bij de brief nr. 13/11/1999
 d.d.: 3-01-1999

- STAVEN BALKEN EN LATIËN VOLS TOEWIJZINGEN EN BEWEGINGEN VAN DE KONSTRUKTIE.
- SYSTEMEN VOOR DEKING EN LA LATIËN VOLS BEWEGINGEN EN TOEWIJZINGEN VAN DE BEVEERLICHTING/AFRIJFING.
- HOUT VENT. LEIDINGEN DIJSTER VOLS BEDEK. LEVERINGEN ROOSTERS GELUIDS-TRILINGSRIJKT INWERPEN.
- HV VENT. AFRIJF ROOSTER IN RESERVEER-ROOSTER RIJFRIJF. GAKTS IN OVERIGE DRIKTE EN LEVERINGEN.
- STAVEN BALKEN EN LATIËN VOLS TOEWIJZINGEN EN BEWEGINGEN VAN DE KONSTRUKTIE.
- SYSTEMEN VOOR DEKING EN LA LATIËN VOLS BEWEGINGEN EN TOEWIJZINGEN VAN DE BEVEERLICHTING/AFRIJFING.


project: **BOUW DUO-HUISARTSEN PRAKTIJKRUIMTE VAN DE EYKSTRASSTWEG 16 TE HEEMSKERK.**
 opdrachtgever: **[REDACTED]**
 onderdeel: **BESTEK TEKENING/BOUWVOORBEREIDING, VERDIEPINGS VLOER.**

schaal	getekend	datum	gewijzigd	formaat	werk nr.	blad nr.
1:50	K	MART 99		A4/250		




architectenburo o.a. de vree bv bna
 Burg. Mooijstraat 20a 1901 ET Castricum Postbus 209 1900 AE Castricum
 Telefoon (0251) 65 16 85 Telefax (0251) 65 84 36

9002 13

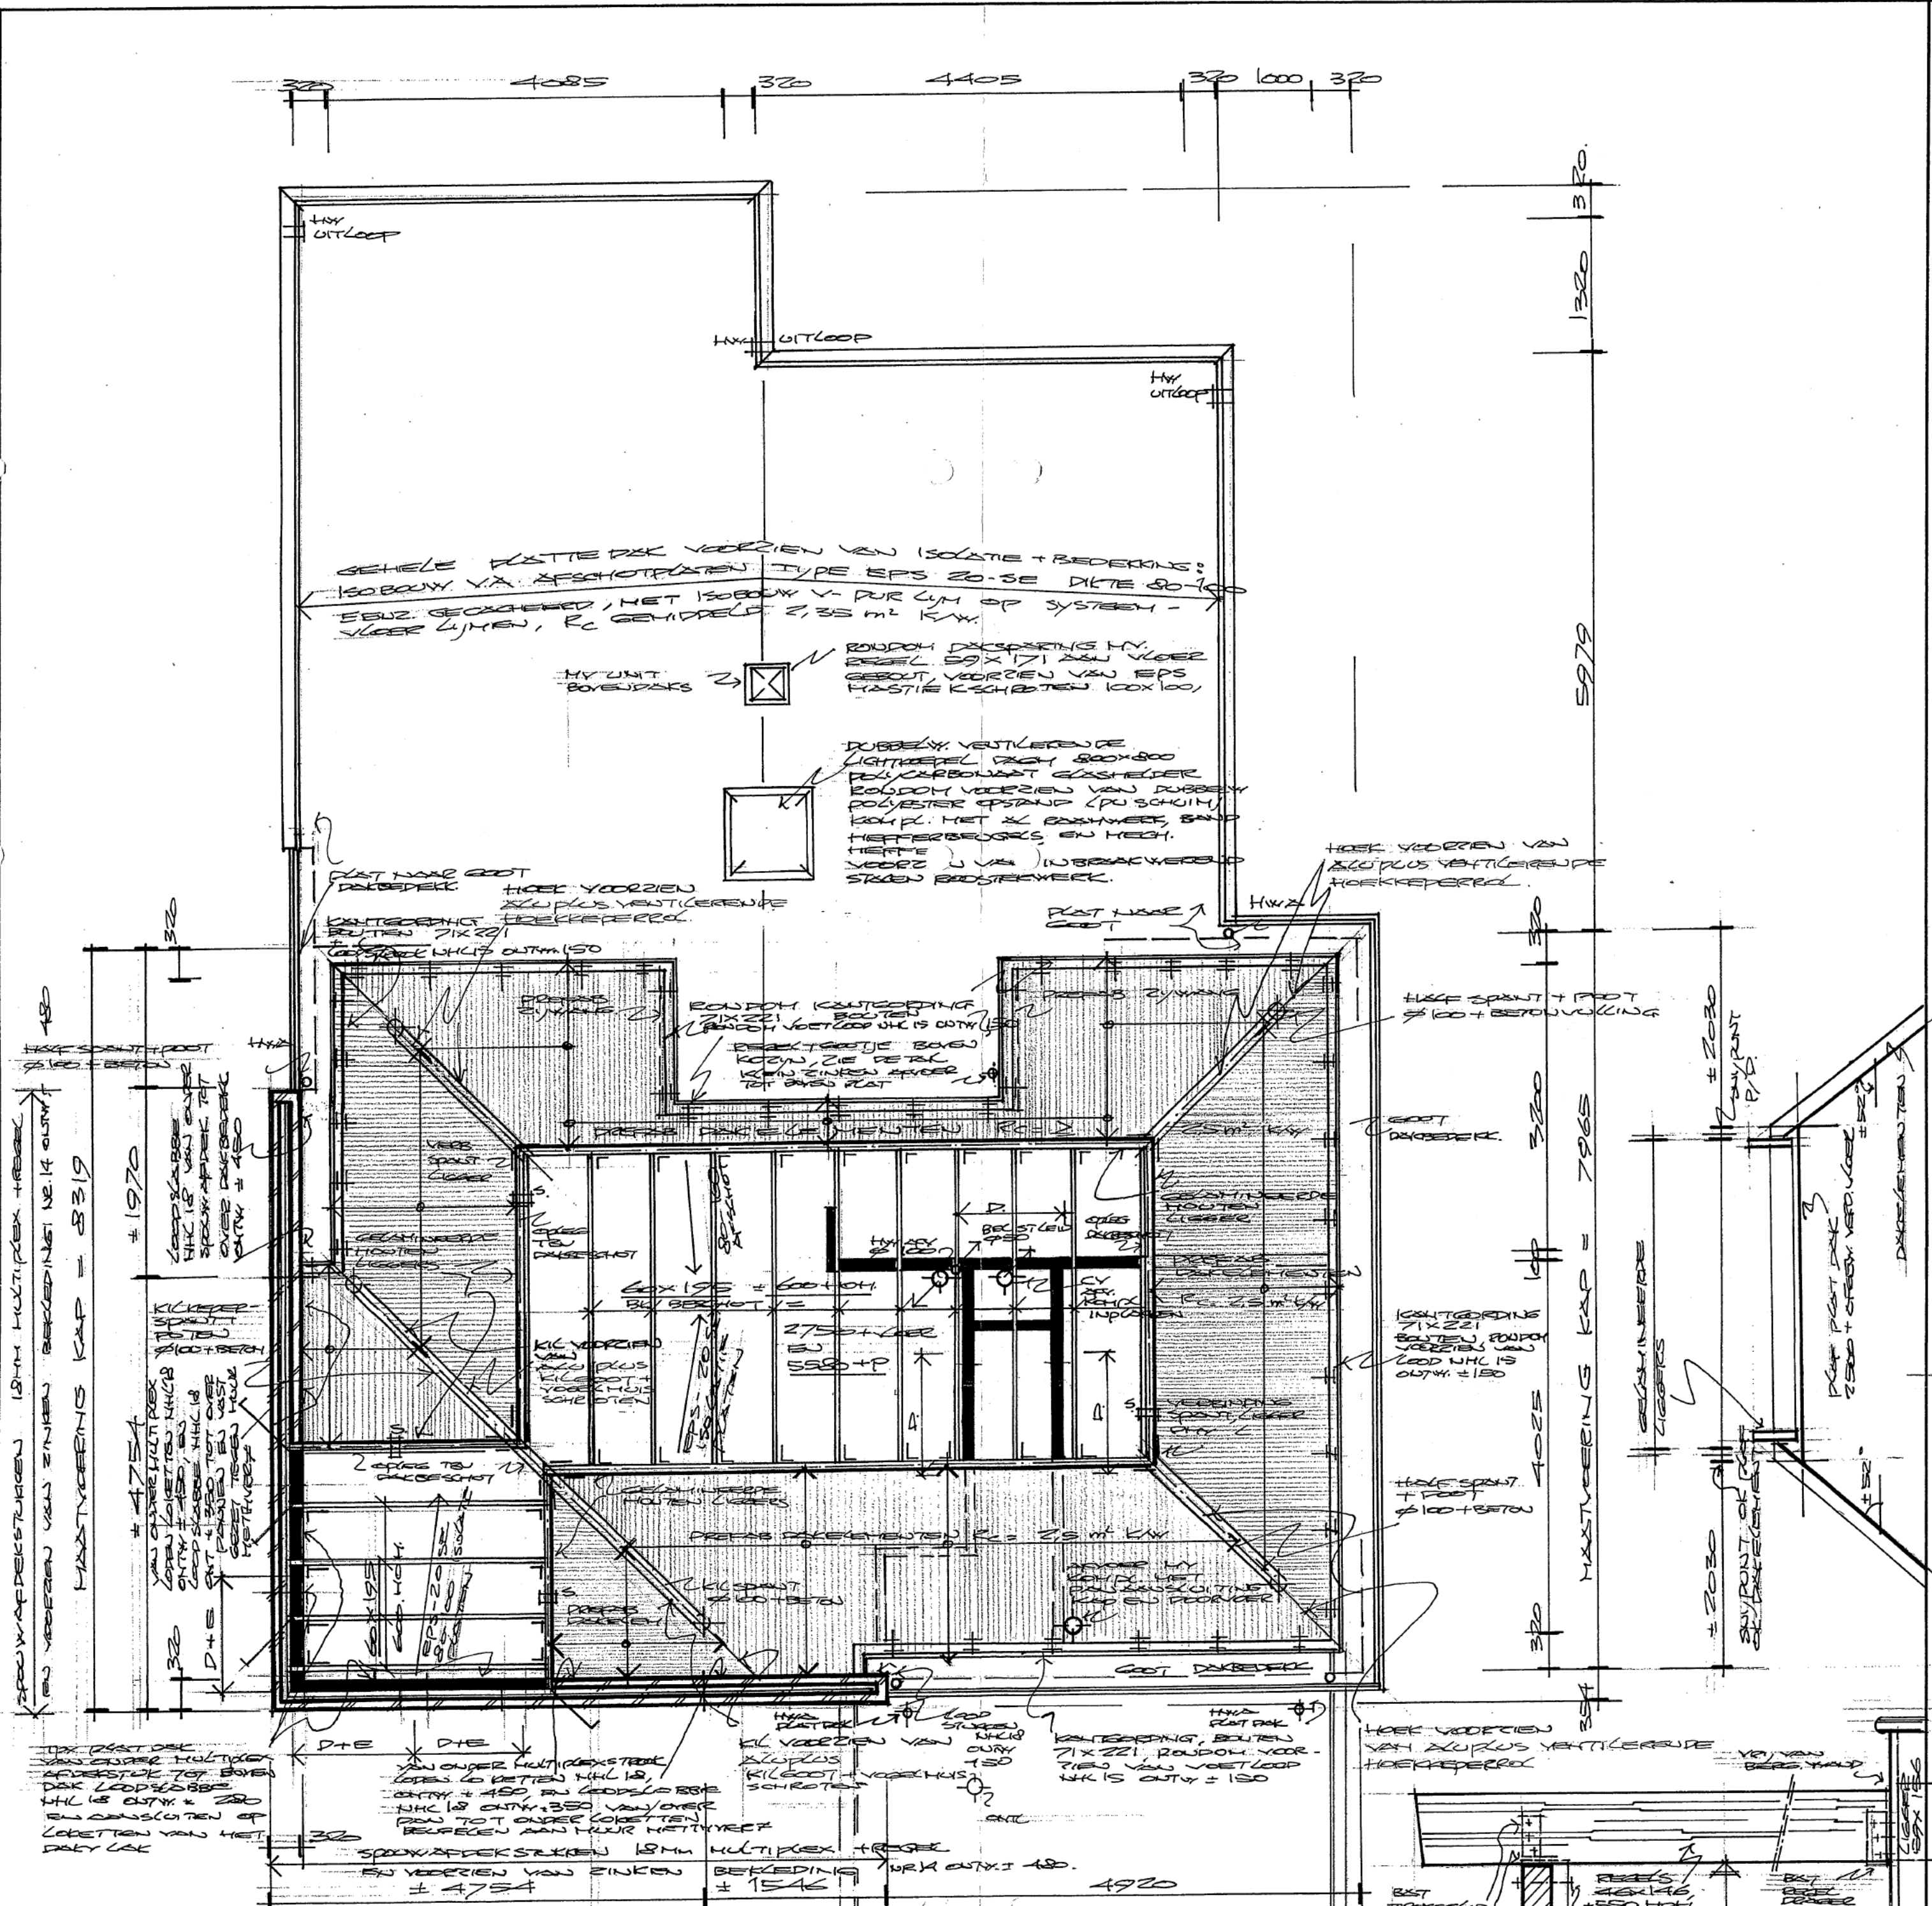

- DEK DEK DEK**
 VAN ONDER NAAR BOVEN:
 DAK LEIDINGSBAND
 HVL IS OUTW. 320
 EN VERBODEN OP
 COBERTEN VAN HET
 DAK LAL
- DIE**
 VOOR OMSCHRIJVING ZIE BLAD 988-13
 1 ST. LEID. SPANWERTIES HVL IS HET UITLOOP EN
 PLEKPLAAT (OPVING + 500MM KOPTEL MET
 KIESELZAND
 STAKANKERS GEDR. HOEL # 30x5
 ONTV. 950 MM.
 BLIND HAKANKER STANDAARD MODEL
 SNAKERS "BEST SPEDY" KOPTEL MET NAGELS
 VERANKERING STRAAL / SPANT EN KILSPANT /
 GEWENIGERDE LIGERS DUV. SPANWERTIES
 EN SUKRES VEG'S GEWENIGERDE LEVENDE
 DTS HOUTCONSTRUCTIE (JONGEVEL)
- #** ANKERS 30x4 ONTV. # 550 TOX
 VERANKERING KANTTOEGANG ZAAU SYST. VLOER.
 HOEKLEPERS OVER VOLLE LENGTE VOORZIEN
 XLPLUS HOEKREPEREEL (VENTILATIEBAND)
 KILLEPERS OVER VOLLE LENGTE VOORZIEN
 XLPLUS KILBOOT EN VOEGTUISSCHROETEN
 PREPAR. DAKPOSTEN EN ZYWALLEN 1/2 SPANTEN
 EN KILSPANT GEWENIGERDE LIGERS TOX PAST.
 BEKLEUNG KANTTOEGANG MET TOEGANGS PLEKST.
 TOX BEV. HIDELEN SCHIJN / DUR. 502.
 VEG'S GEWENIGERDE TEKENINGEN EN BEREKENINGEN.
 VAN DEN HOUTCONSTRUCTIE (JONGEVEL)
 BYT WINDVEERBAND VEG'S GEWENIGERDE DTS CONSTRUCTIES
- DEFINITIEVE** HAZEN, SCHIJNTES B.V. ZAAU DE HAND
 VAN DE OITSLAGEN IN HET WERK TE BEREKENEN EN
 N OVERIES HET DIRECTIE.

BRANDWEER HEEMSKERK
 Ingekomen: - 8 APR. 1999
 behoort bij de brief nr. B32W1988/9
 d.d.: 1-07-88

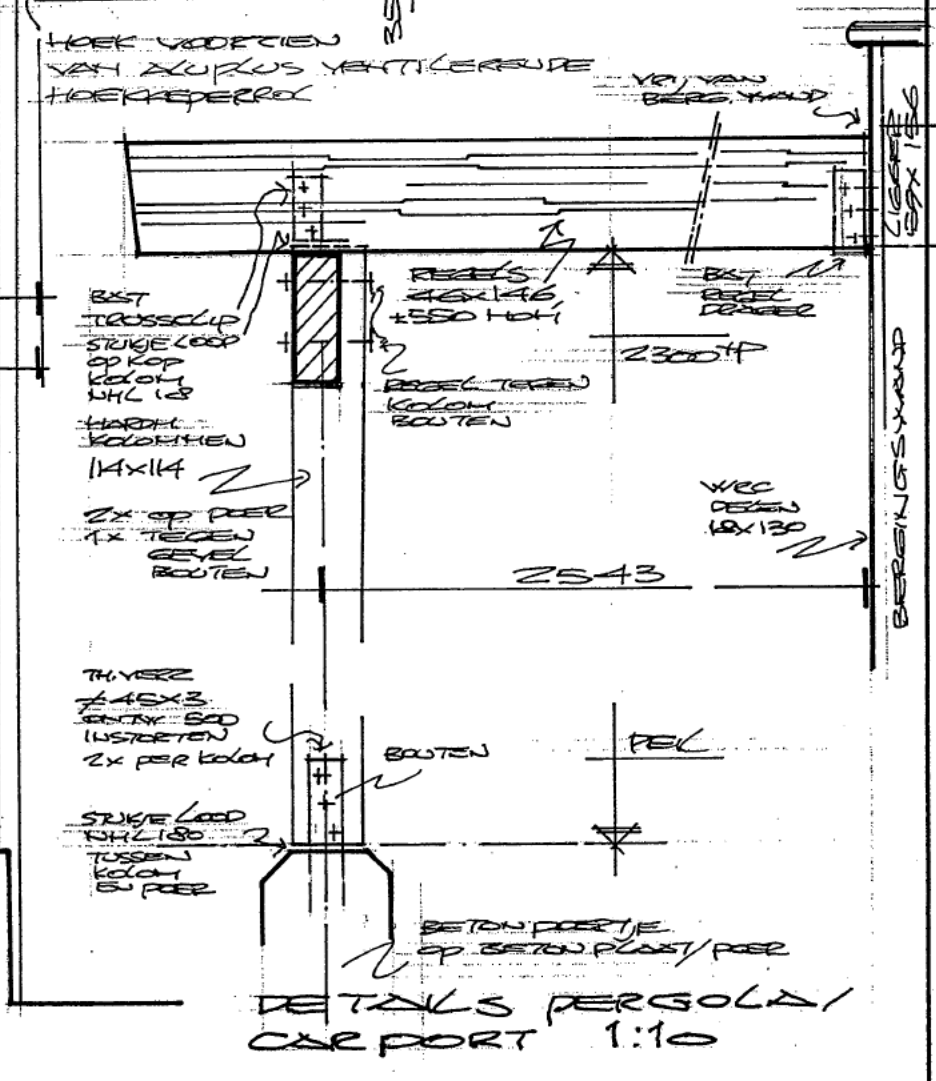

DETAILS PERGOLA / CARPORT 1:10
 INGEKOMEN 30 MAART 1999


projekt	BOUW P.V.O. - HUISARTSEN PRAKTIJK RUWTE ZAAU DE RYKSTRASSTWEG 16 TE HEEMSKERK.				
opdrachtgever	HUISARTSEN, RYKSTRASSTWEG 16, 5624 H HEEMSKERK.				
onderdeel	BESTEKTEKENING / BOUWVOORBEREIDING KAPPLAN.				

schaal	getekend	datum	gewijzigd	formaat	werk nr.	blad nr.
1:100, 1:10	L	MAR 89		A2x594		



architectenburo o.a. de vree bv bna
 Burg. Mooijstraat 20a 1901 ET Castricum Postbus 209 1900 AE Castricum
 Telefoon (0251) 65 16 85 Telefax (0251) 65 84 36

9302 14

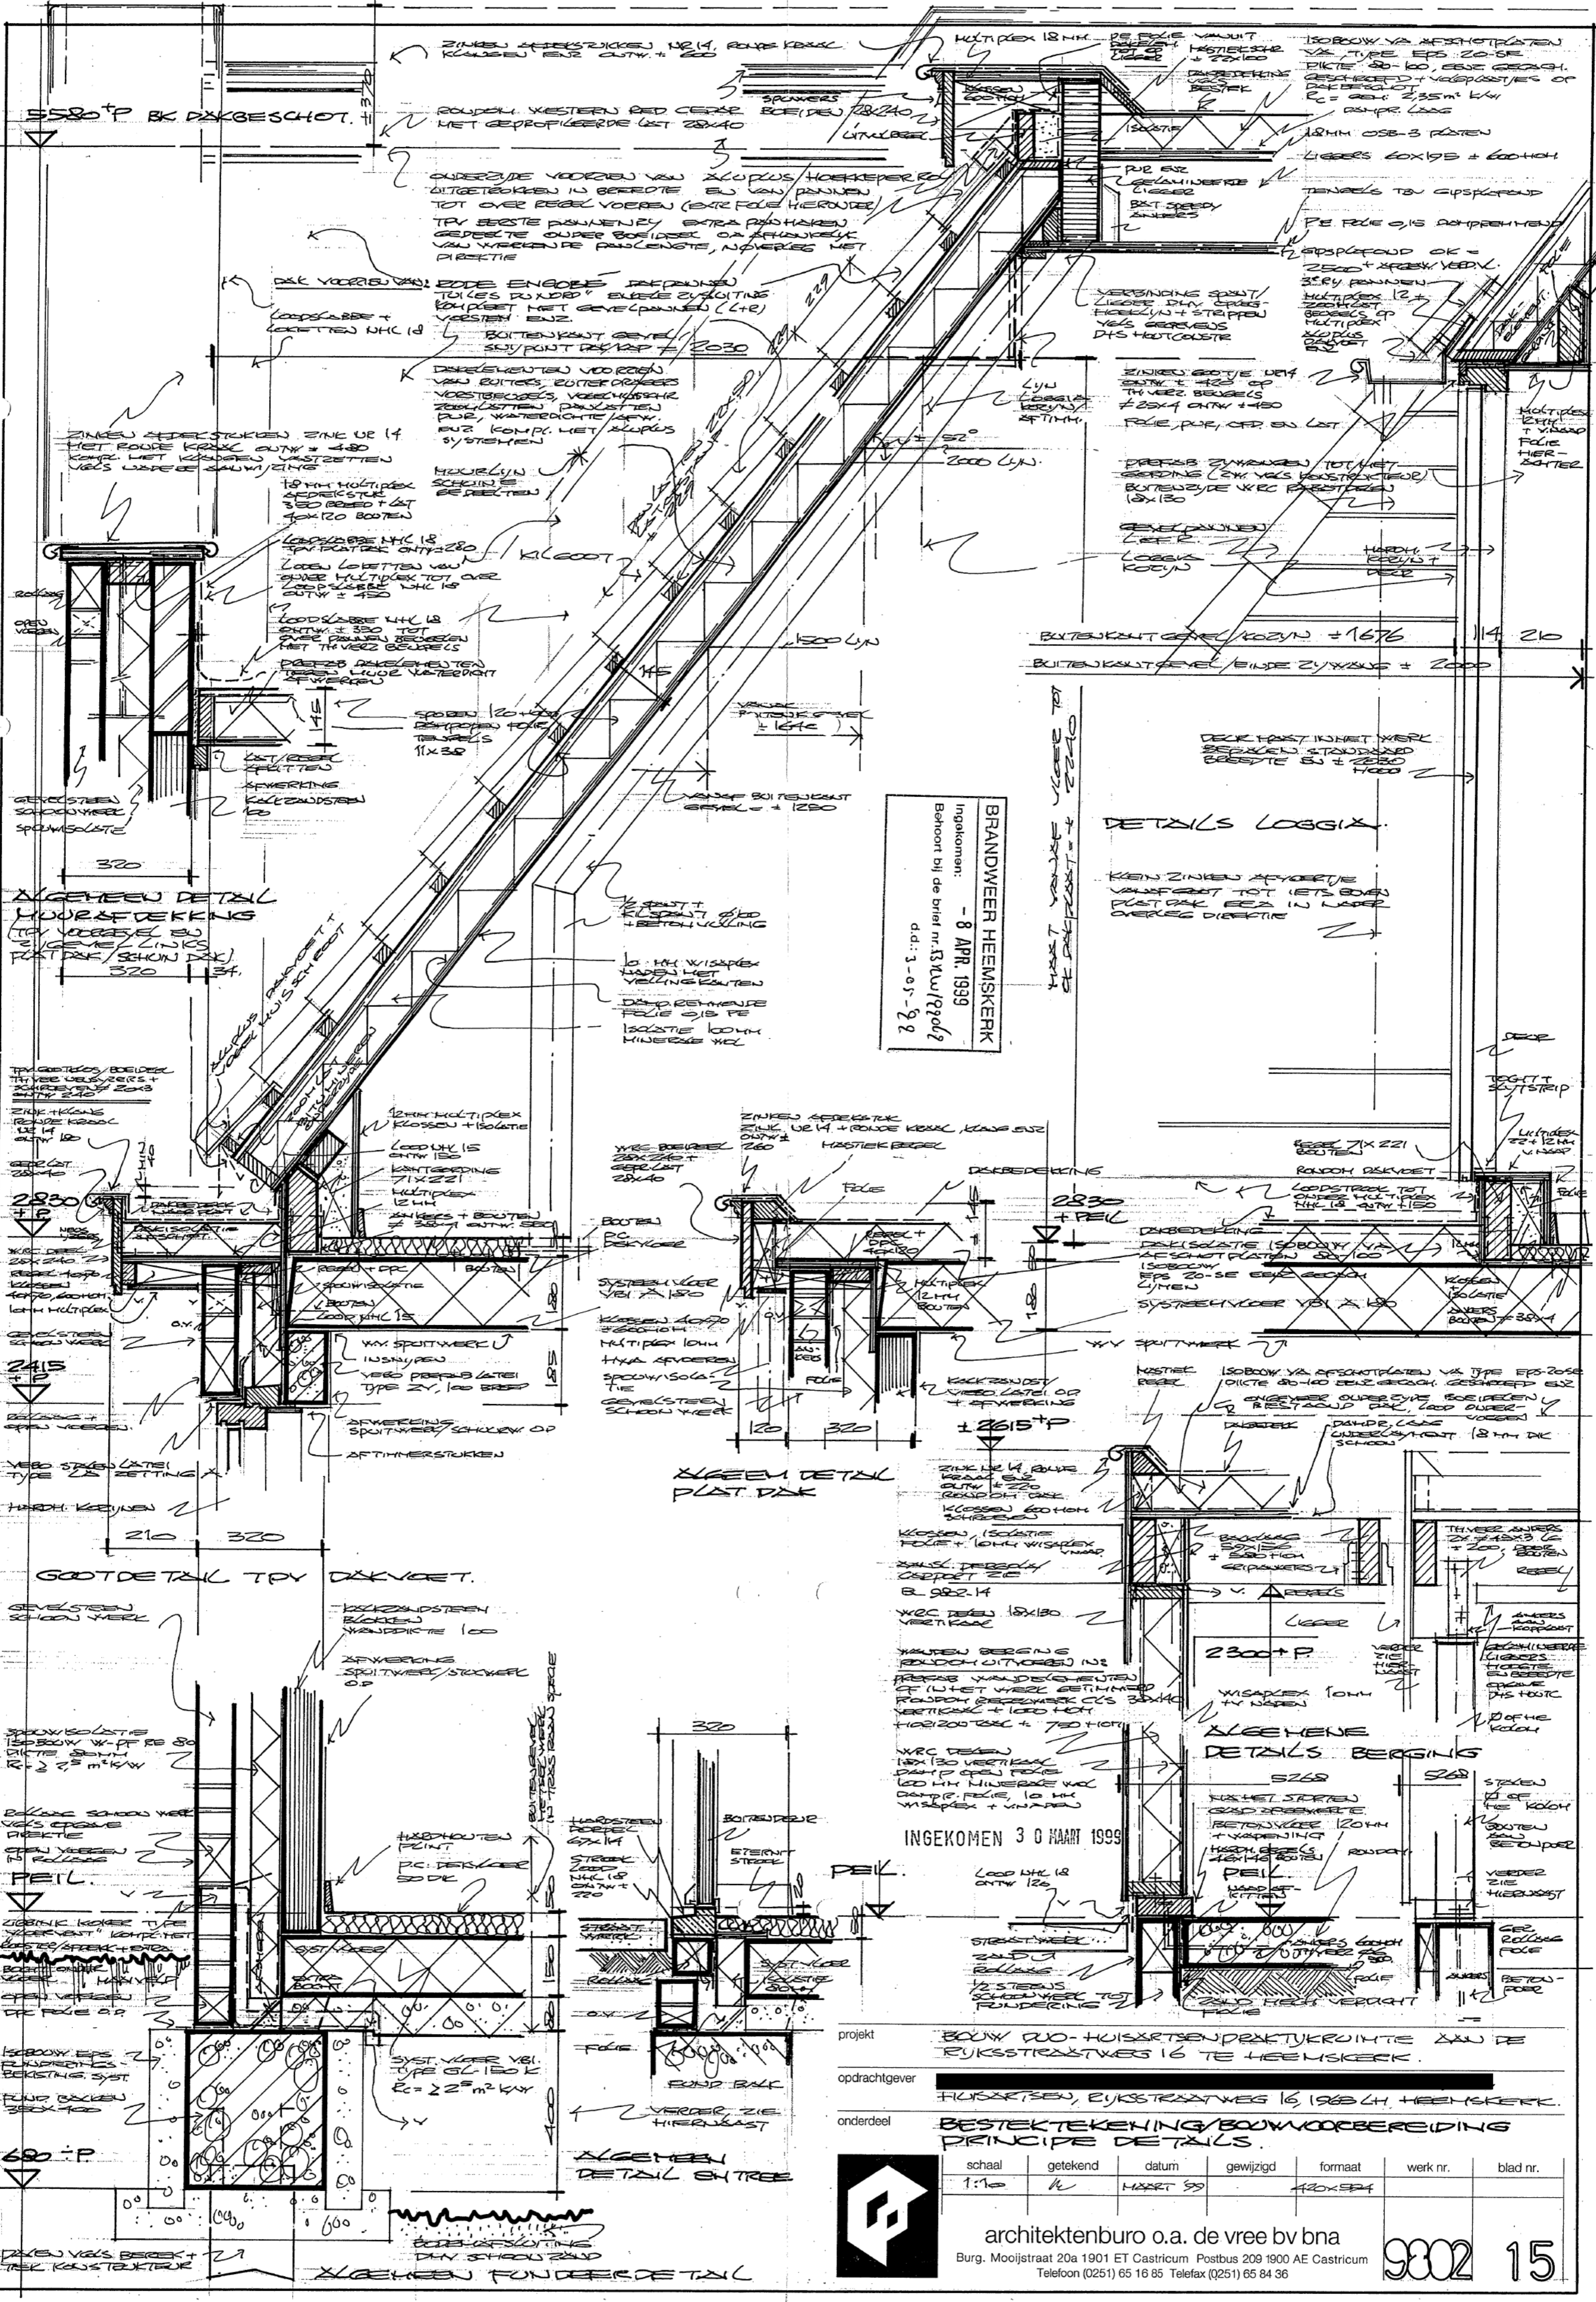

BRANDWEER HEEMSKERK
 Ingekommen: - 8 APR. 1939
 Behoort bij de brief n. 13/11/1939
 d.d.: 3-05-39

DETAILS LOGGIX
 KIEN ZINEN AFWEET/IE
 VANAF TOT IETS BOVEN
 PLAT DAK BEE IN NADER
 OVERLEG DIRECTIE

INGEKOMEN 3 0 MAART 1939

project: BOWW RUD-HUISRITSEN PRAKTIJKRUINTE ZAAU DE RYKSTRATWEG 16 TE HEEMSKERK.
 opdrachtgever: [redacted]
 onderdeel: BESTEKTEKENING/BOWWVOORBEREIDING PRINCIPEDETAILS.

schaal	getekend	datum	gewijzigd	formaat	werk nr.	blad nr.
1:10	N	MAART 39		A3X2974		

architectenburo o.a. de vree bv bna
 Burg. Moolijstraat 20a 1901 ET Castricum Postbus 209 1900 AE Castricum
 Telefoon (0251) 65 18 85 Telefax (0251) 65 84 36



