




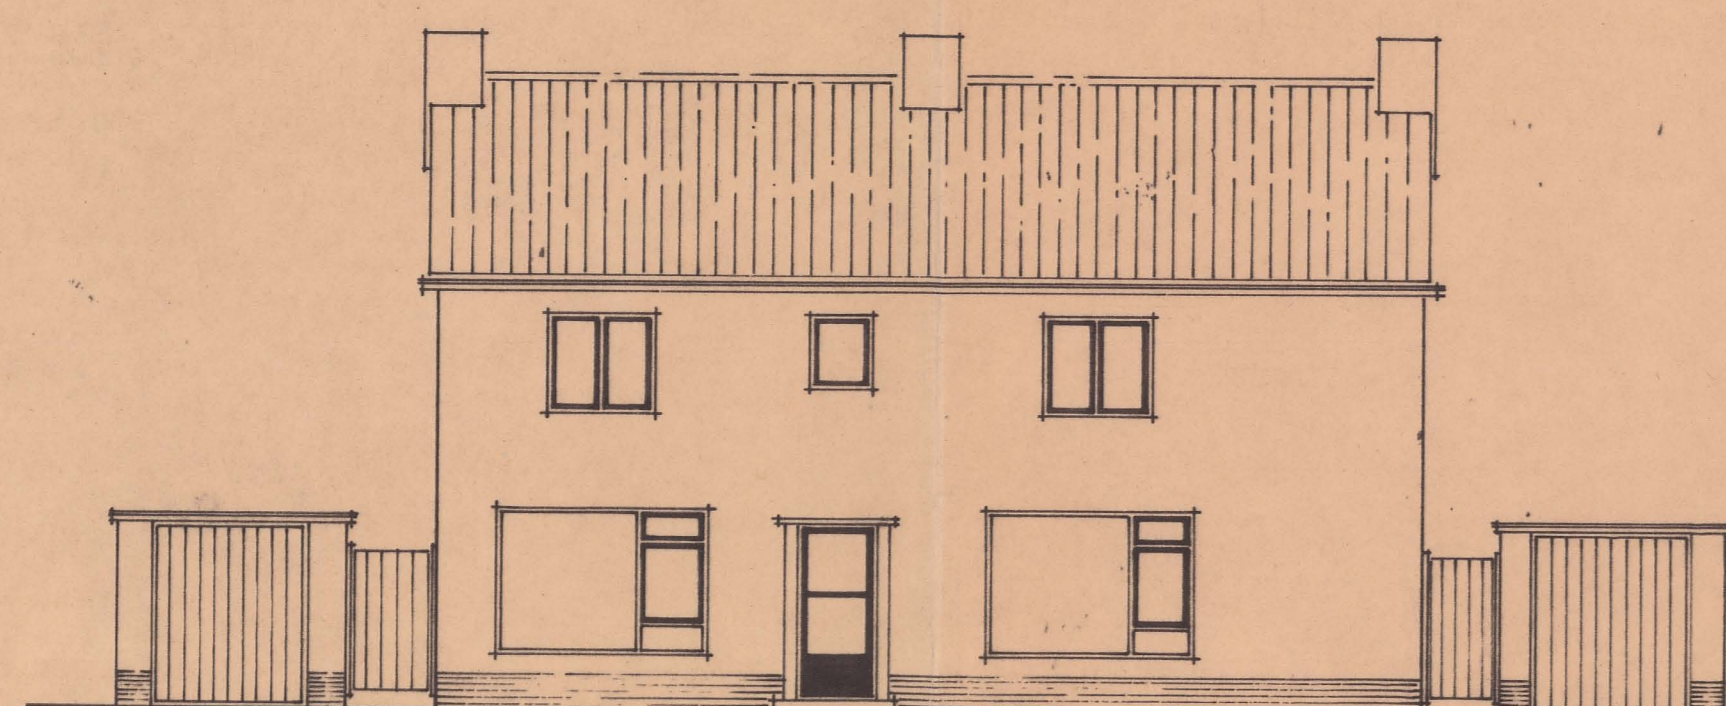


VOORGEVEL

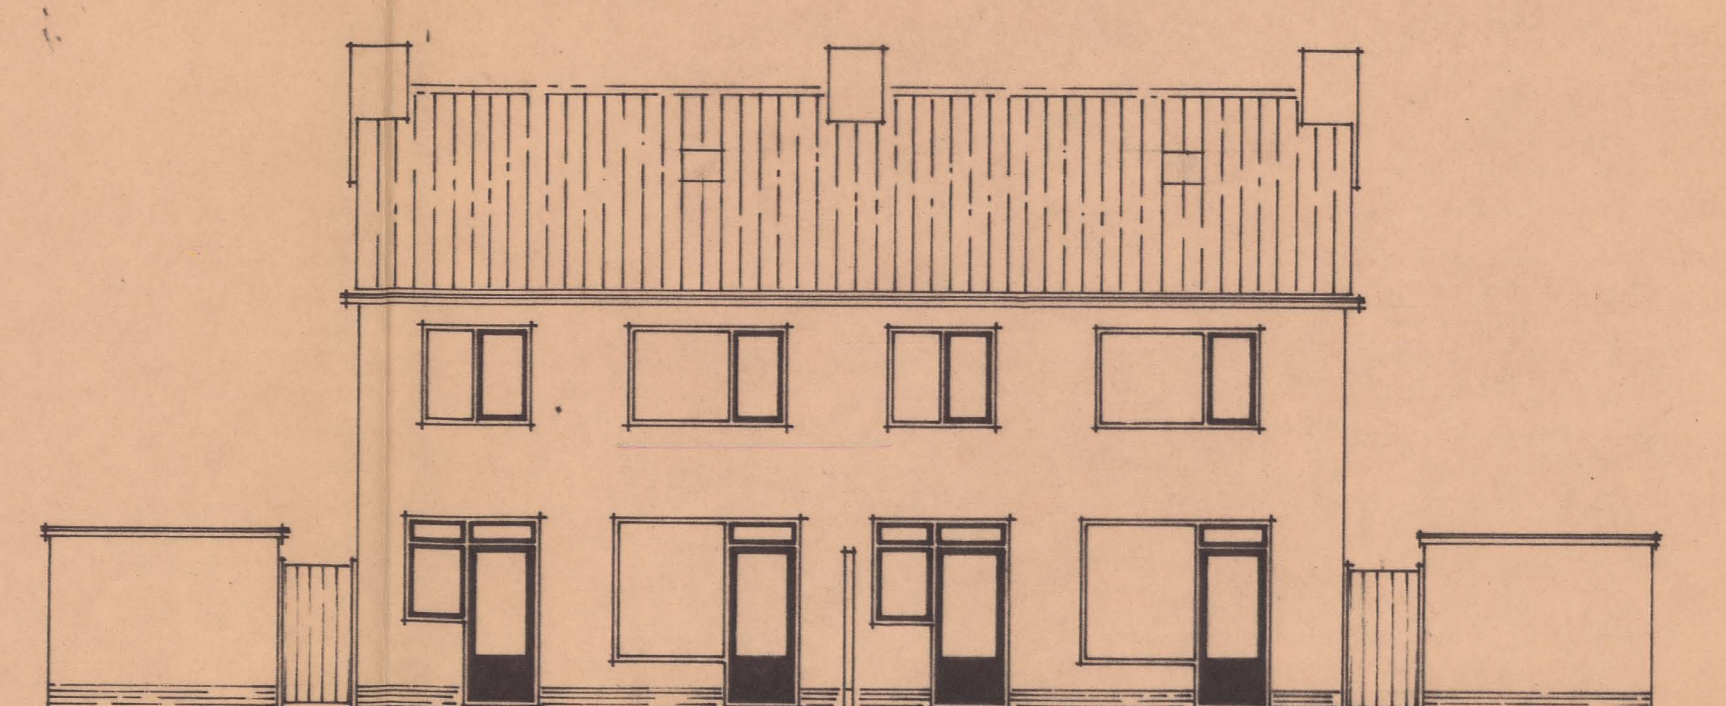


ACHTERGEVEL

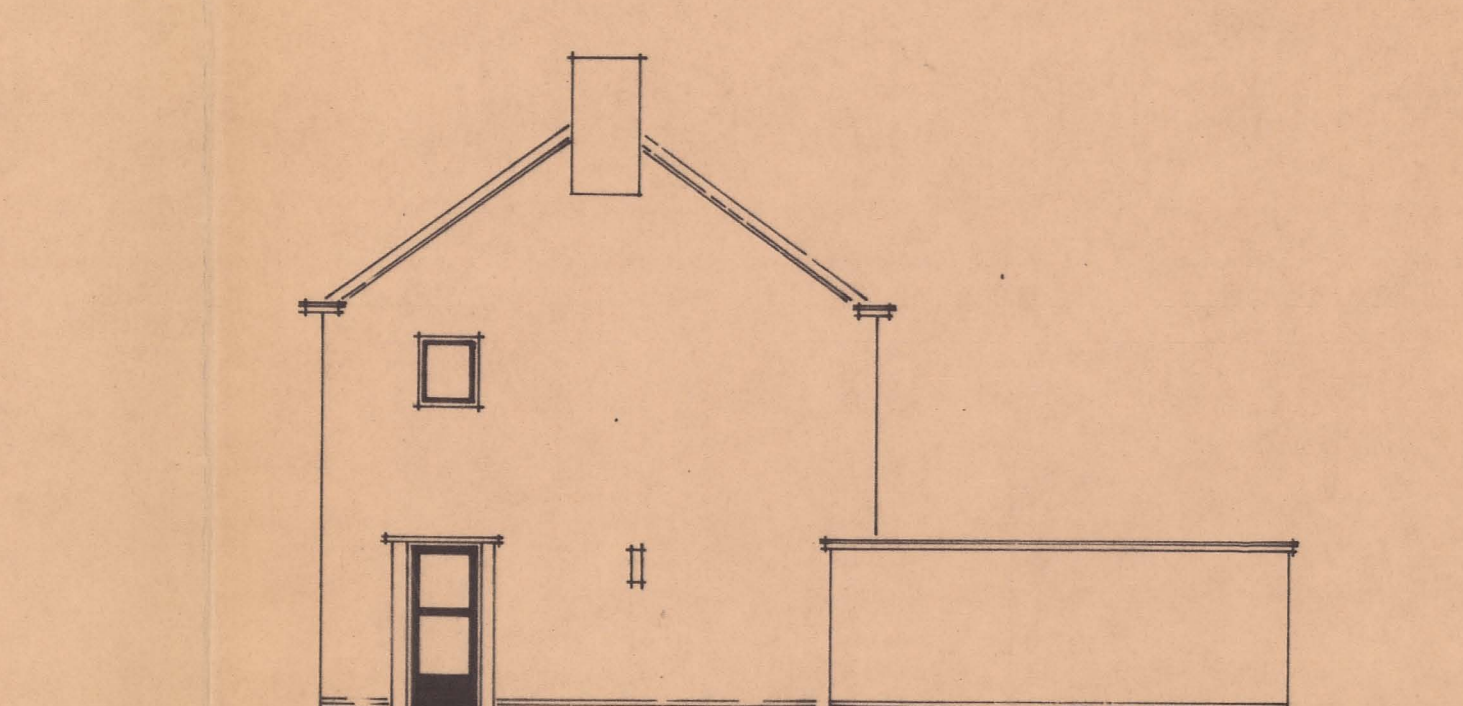


ZYGEL

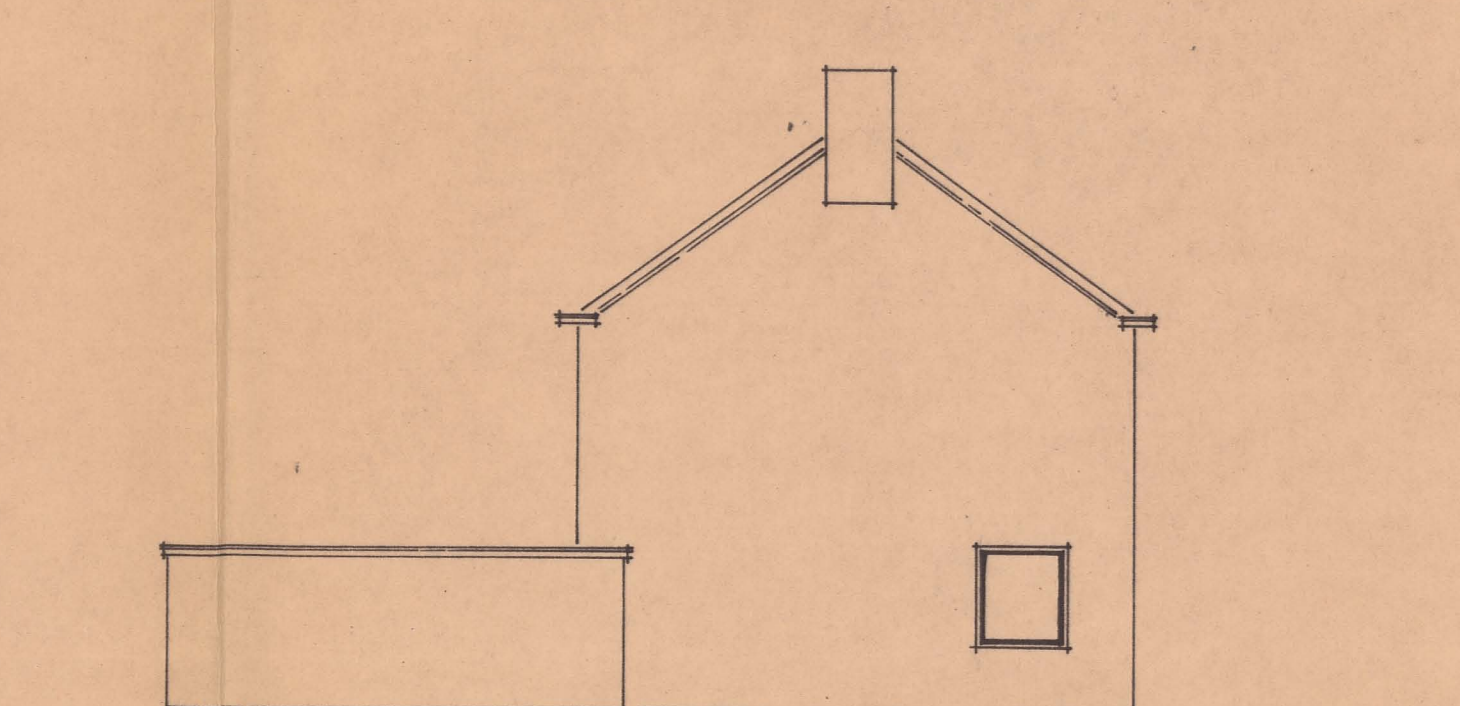


ZYGEL

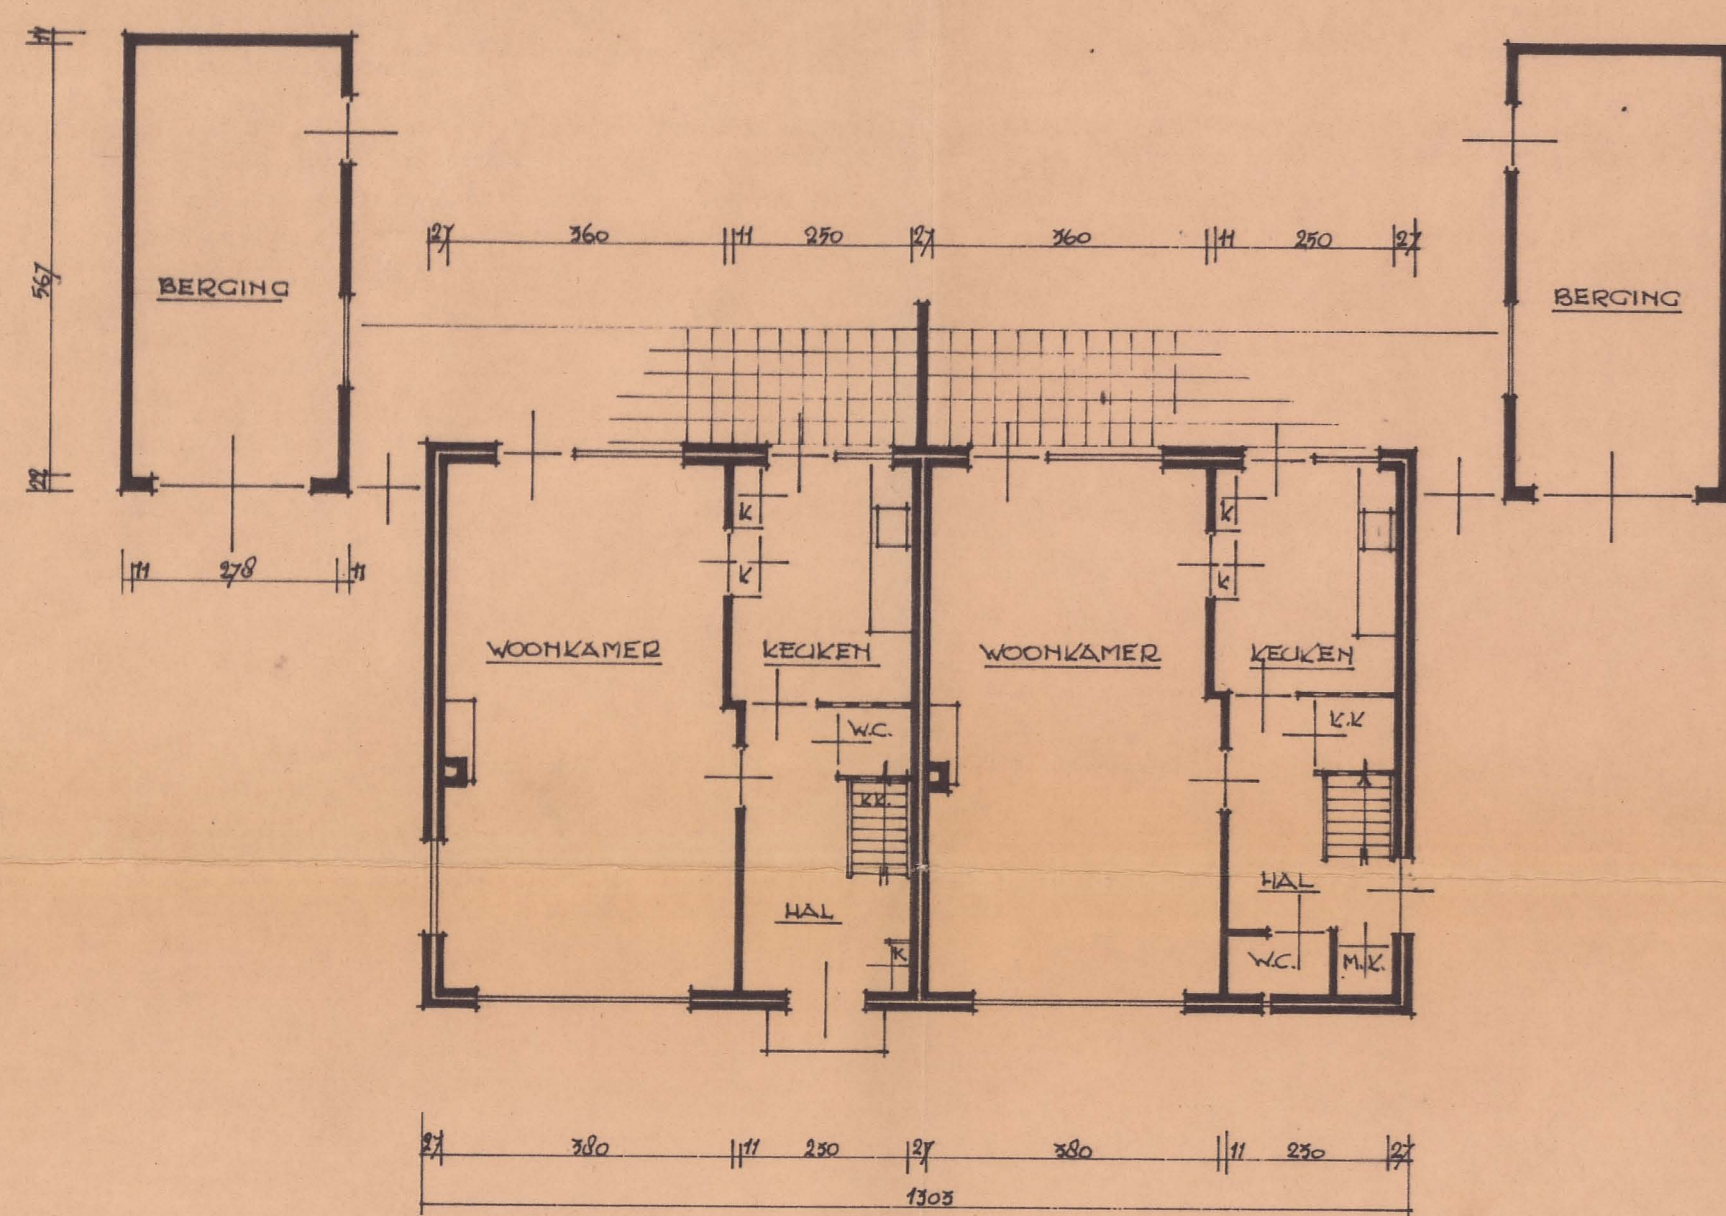


BEGANEGROND

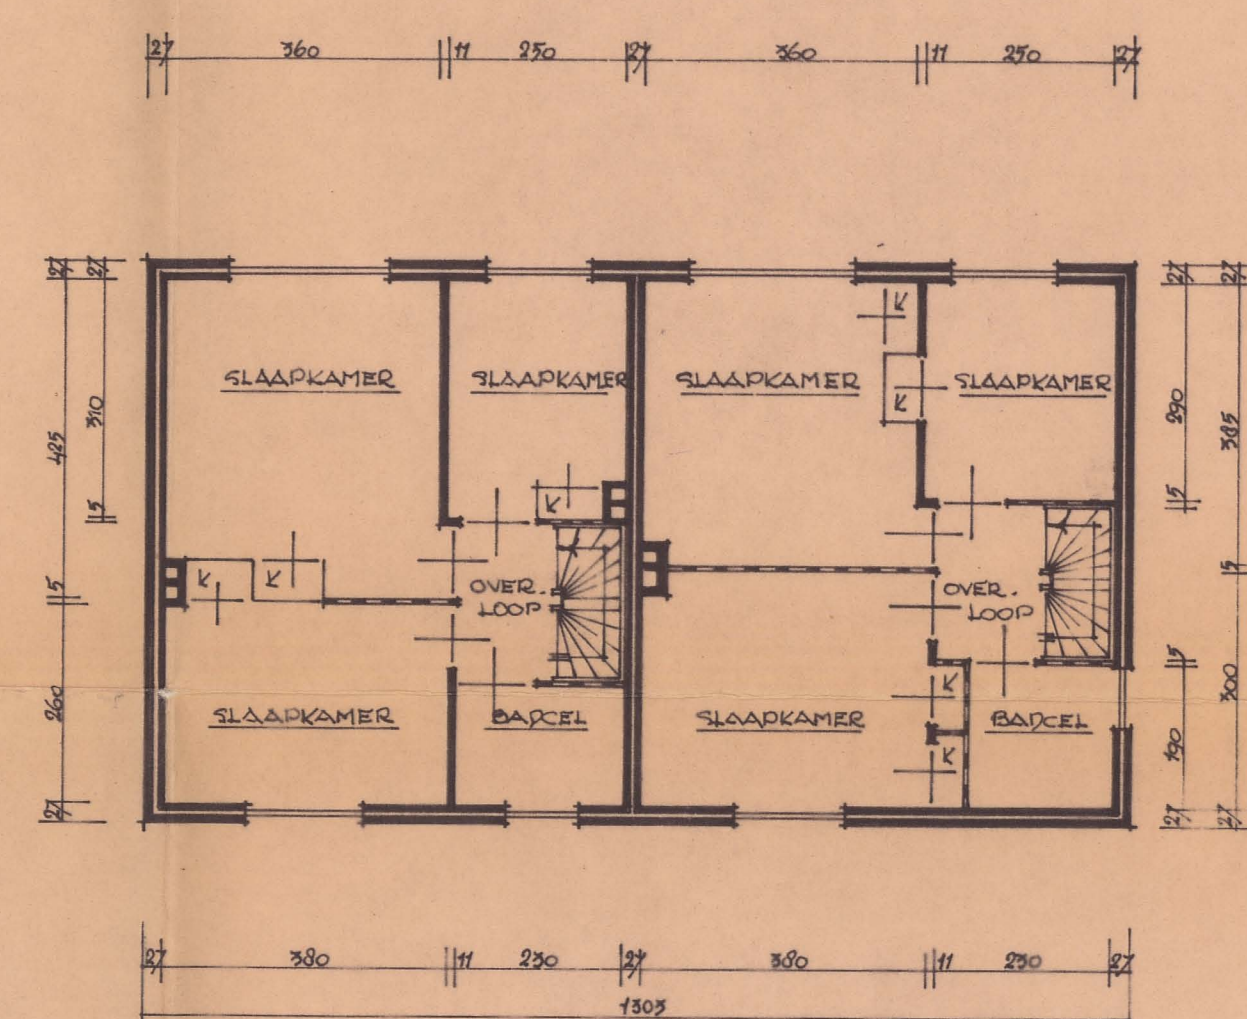

VERDIEPING

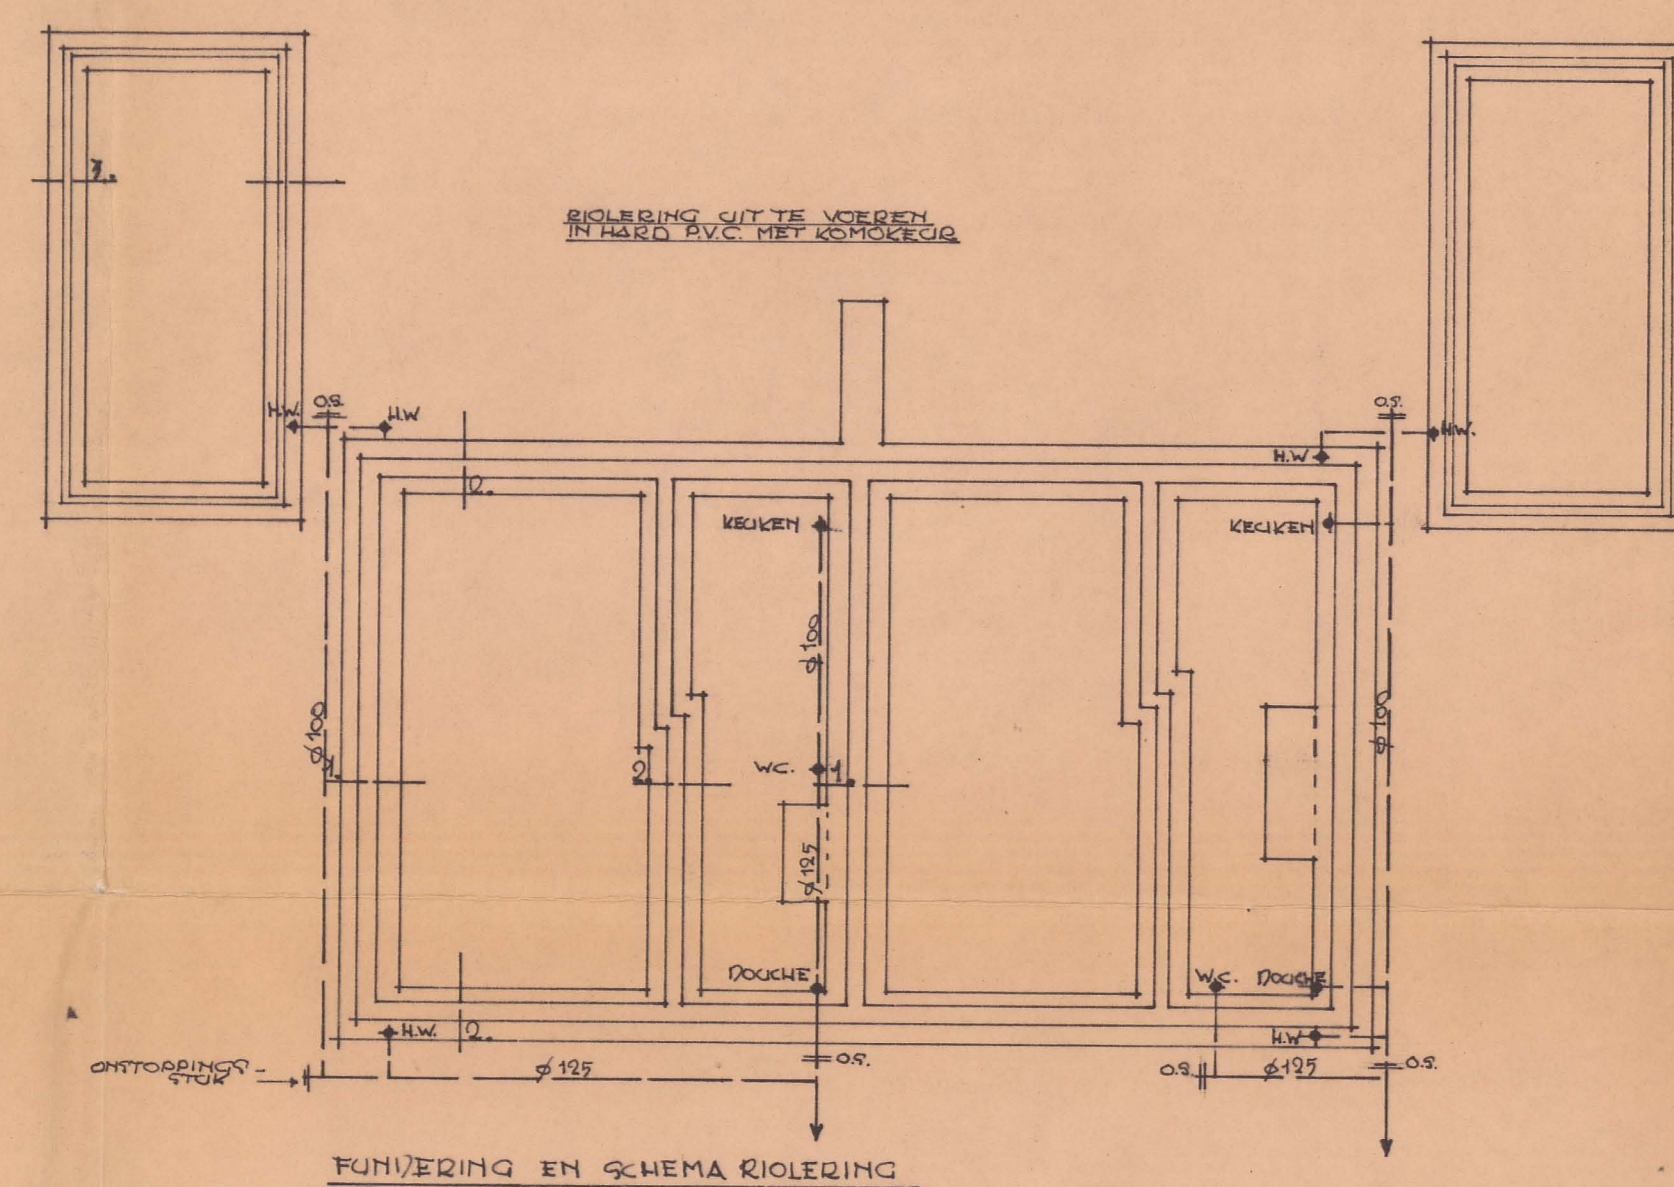


VERDIEPING

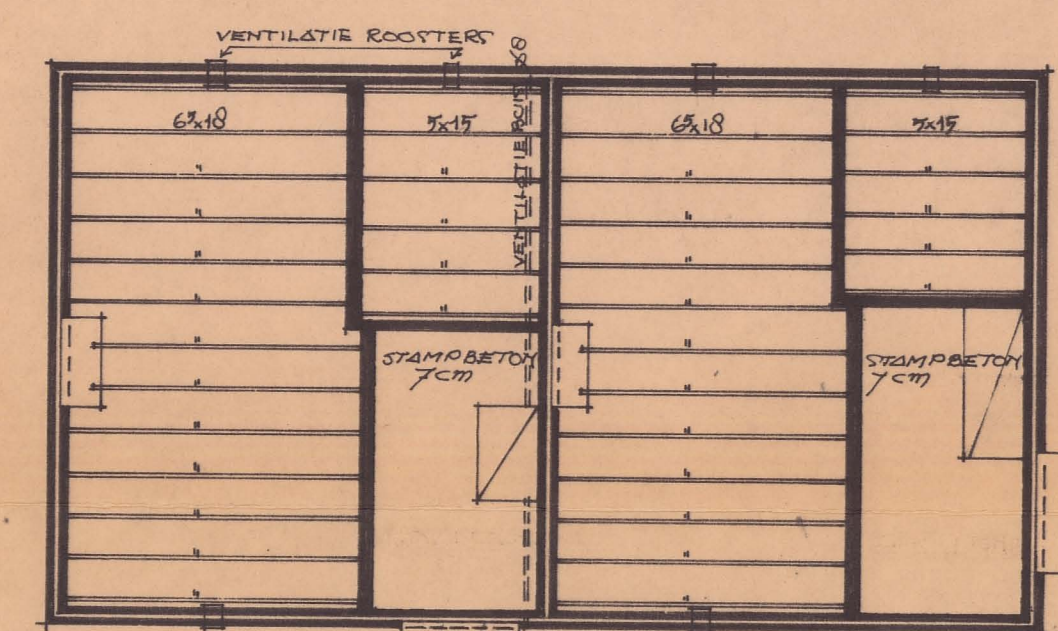


VERDIEPING


Behoort bij besluit van
de Raad van Heemskerk
B. en W. dd. 11 nov. 1965 no. 155
Mij bekend.
De Secretaris van Heemskerk,

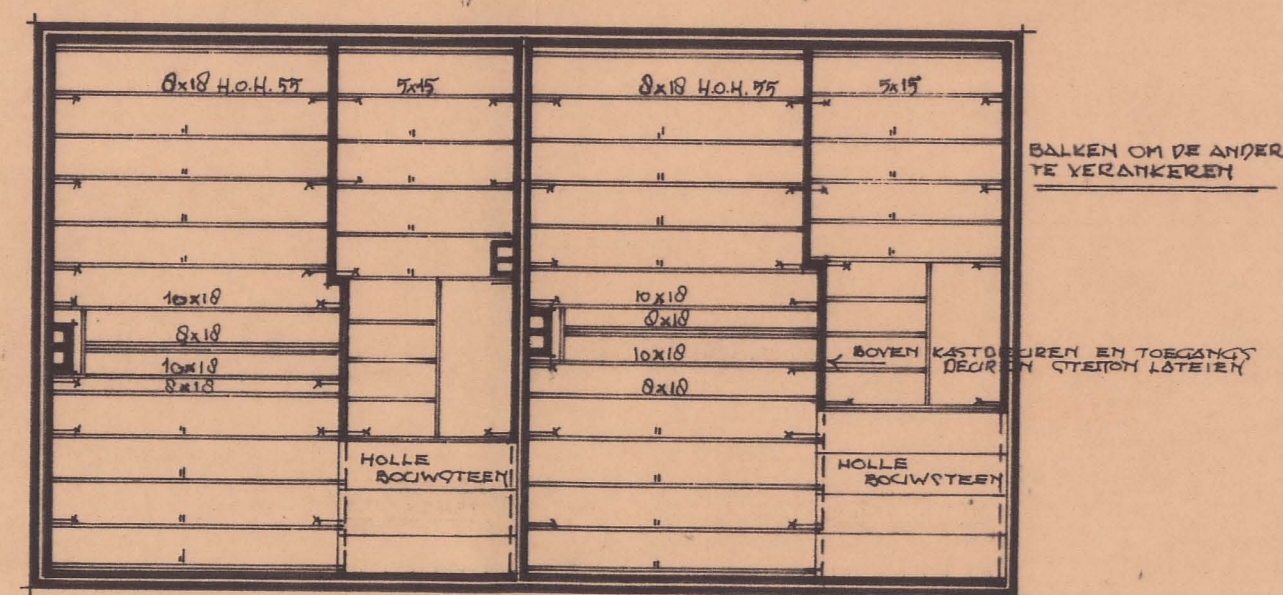


VERDIEPING

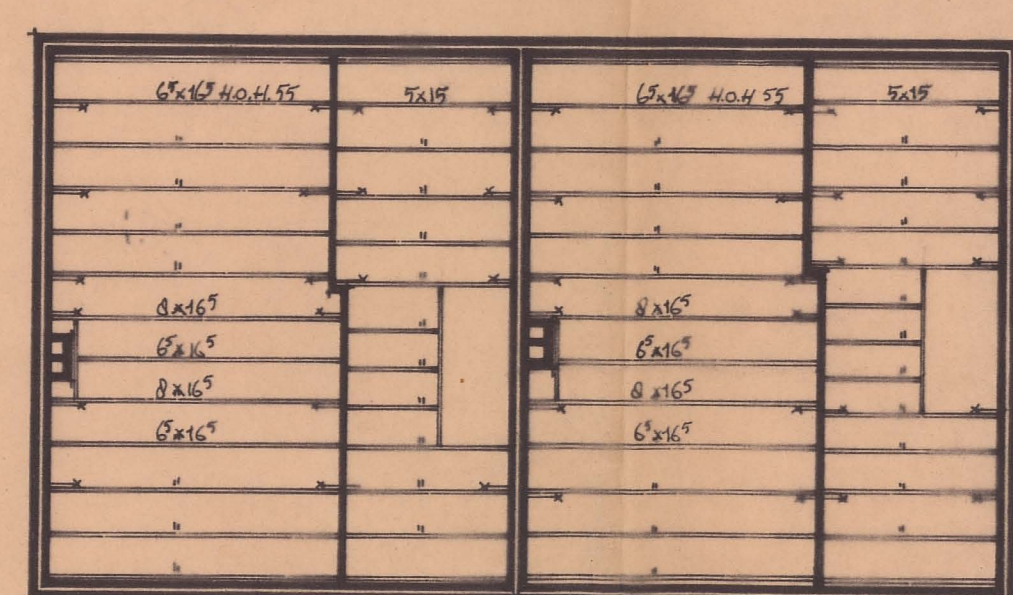


VERDIEPING

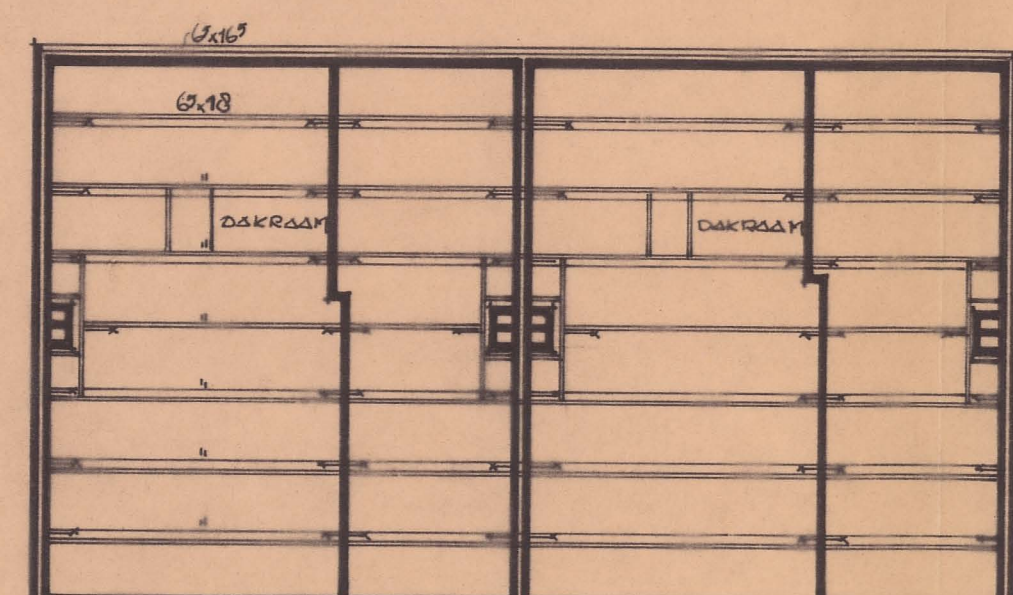


VERDIEPING

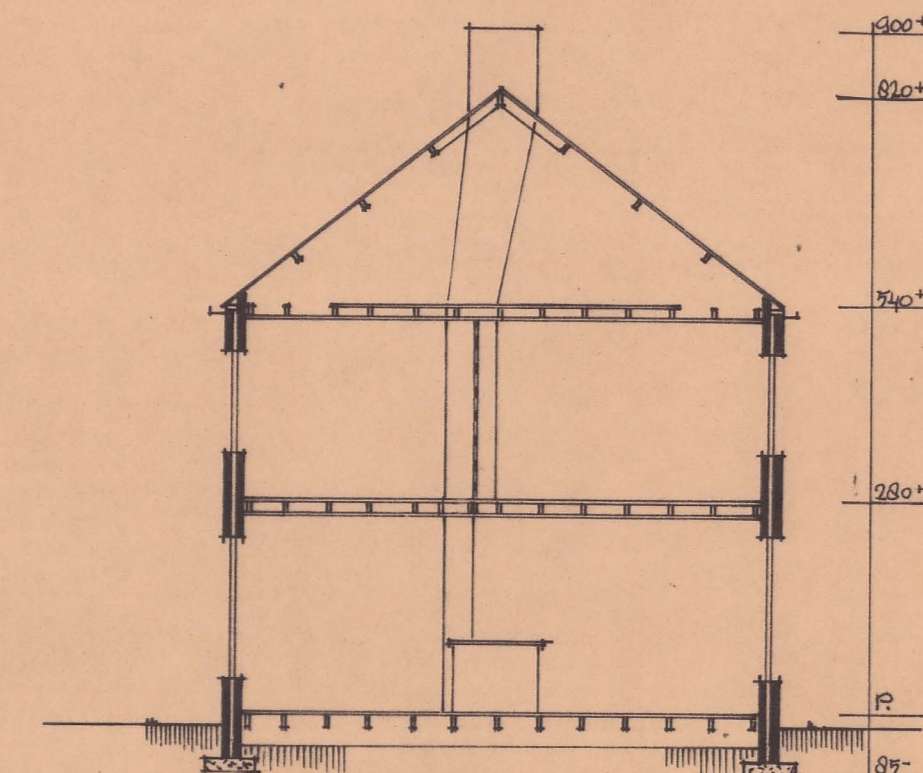


VERDIEPING

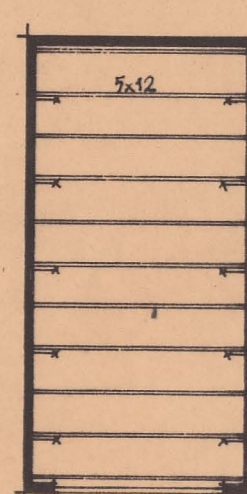


VERDIEPING

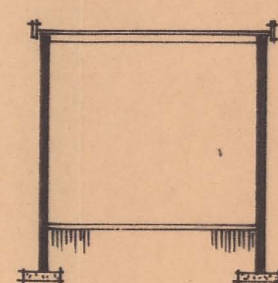


VERDIEPING

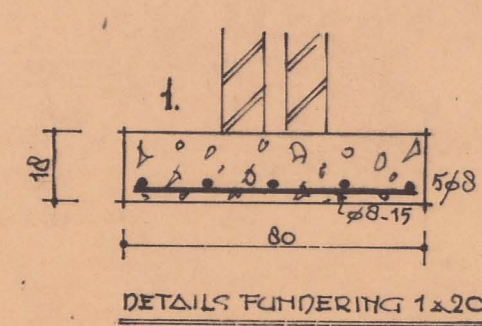

VERDIEPING

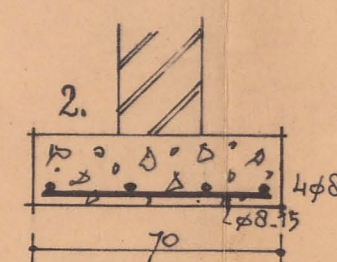


VERDIEPING

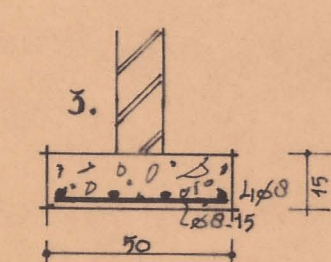

VERDIEPING

TE VERWERKEN MATERIALEN
GEVELSTEEN: HANOVORM WT GEELGEKLEURD
TRAPRAAM: HANOVORM WT DONKER ROOD
DAKBEVEKING: OPH. VERB. HOLL. RAN. BLAUW GET.
GOTEN: GEPR. MOD. 'BRUYNZEEL' MET KLOSEN
VOORDEUREN: TEAKHOUTEN
SCHILDERWERK: LICHTE KLEUREN

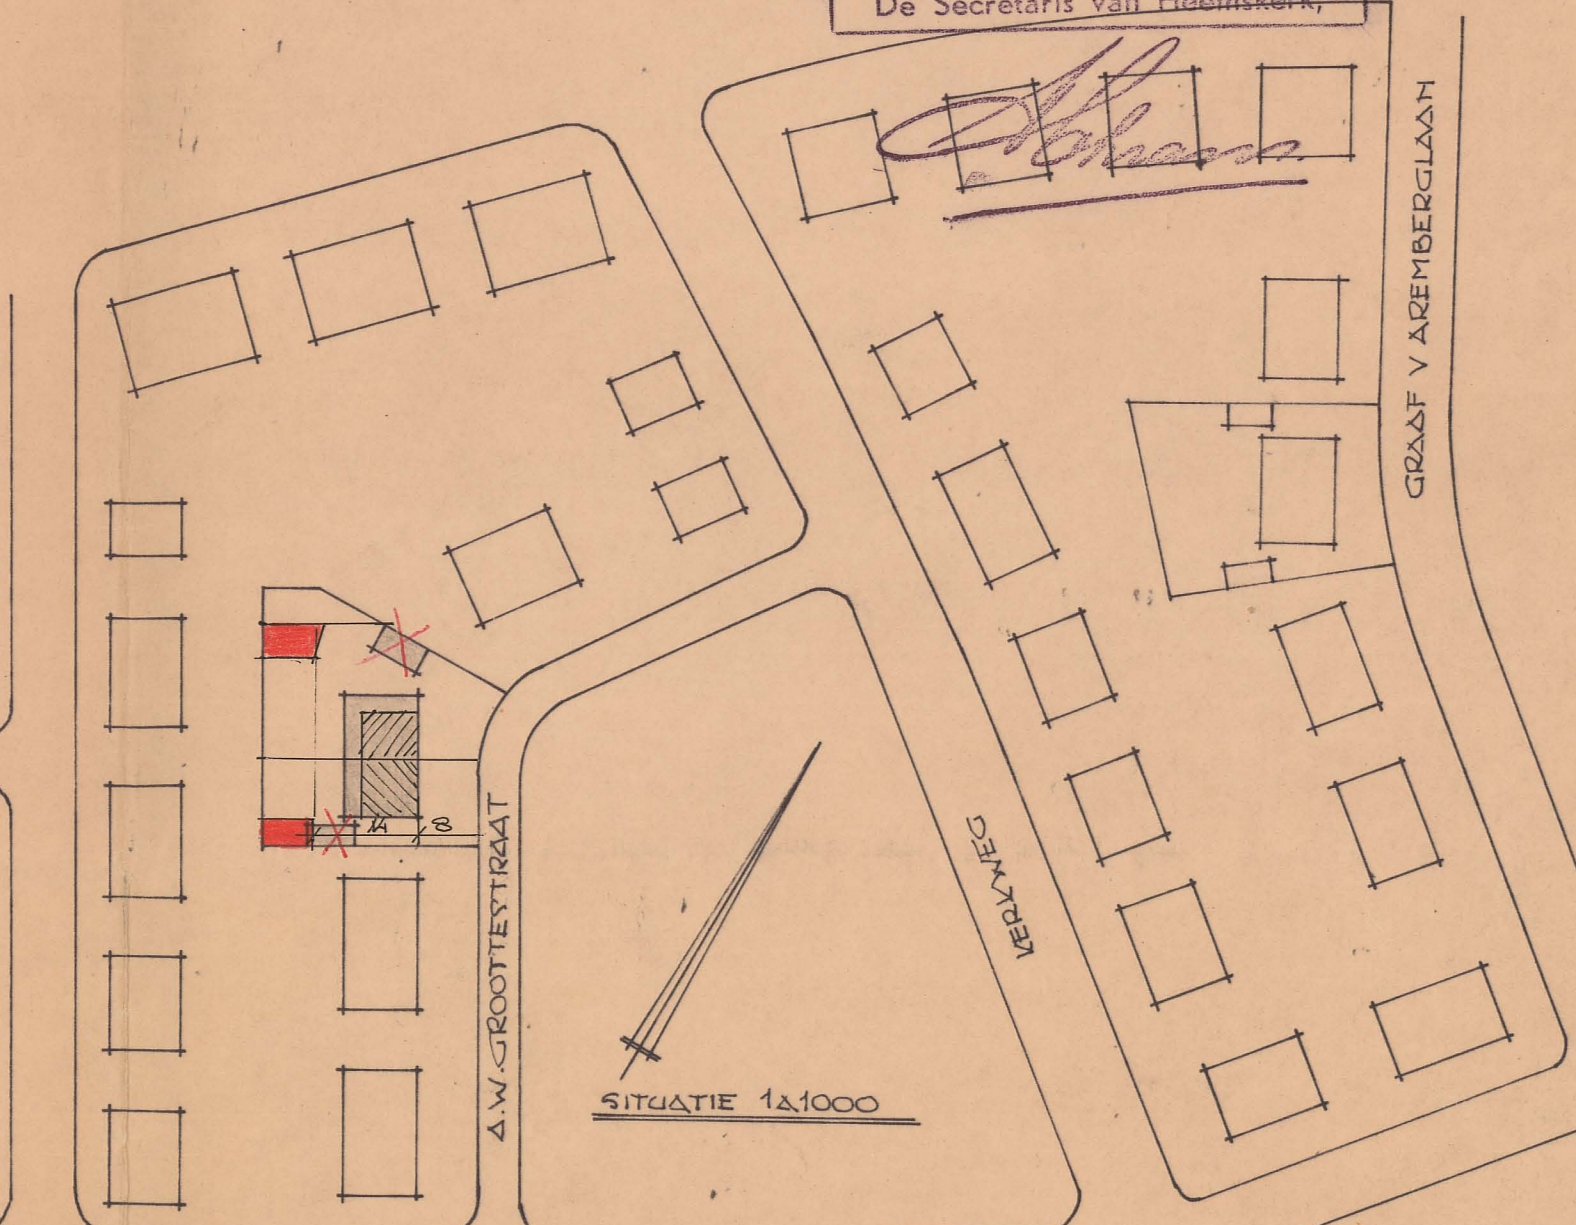

BOUWPLAN DUBBEL WOONHUIS AAN DE A.W. GROOTESTRAAT
TE HEEMKERK
TEKENING SCHAAL 1:1000
H.V. AANNEMERS EN BOUWBEDRIJF L&BORA
GEELVINKSTRAAT 72 CASTRICUM