

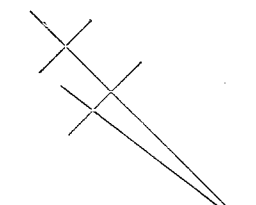
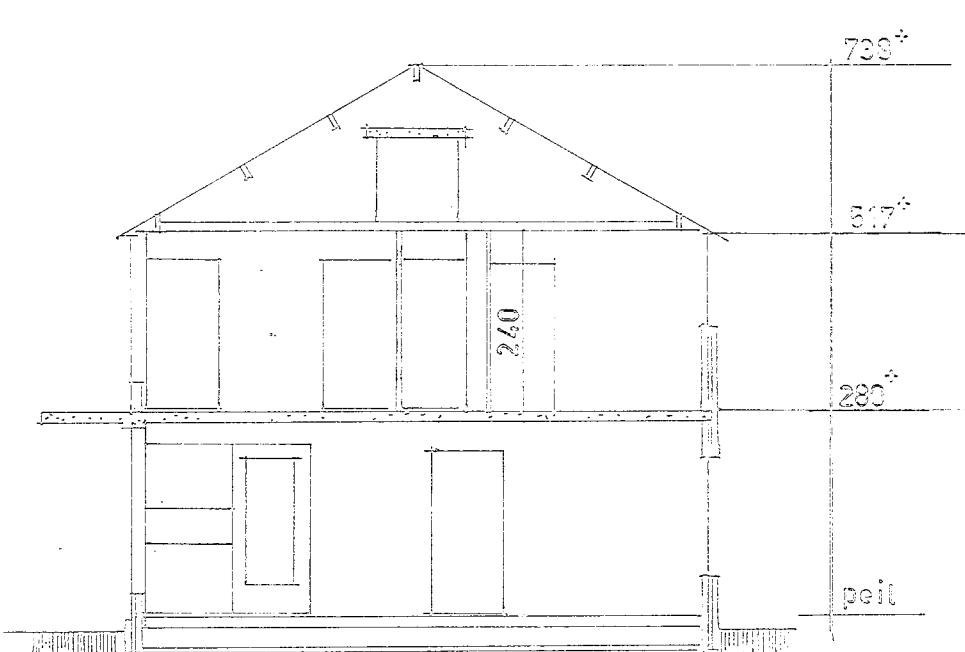
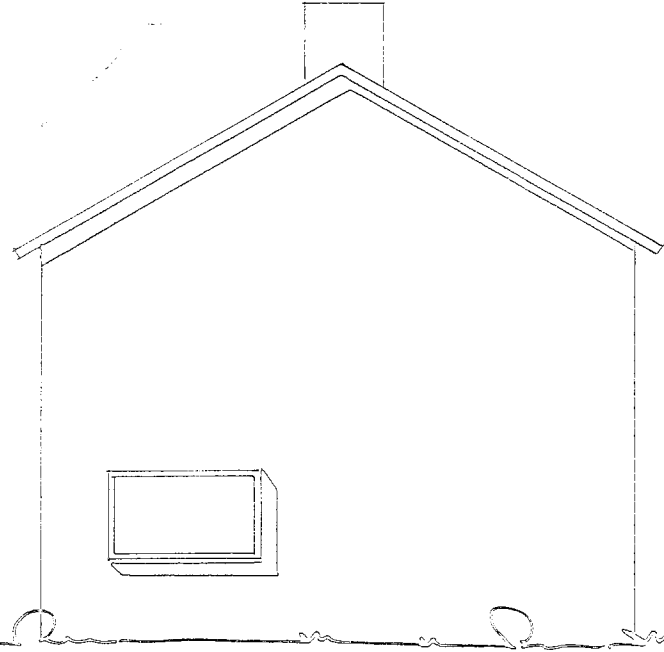


BWT Tekening 3

Gemeente Heemskerk

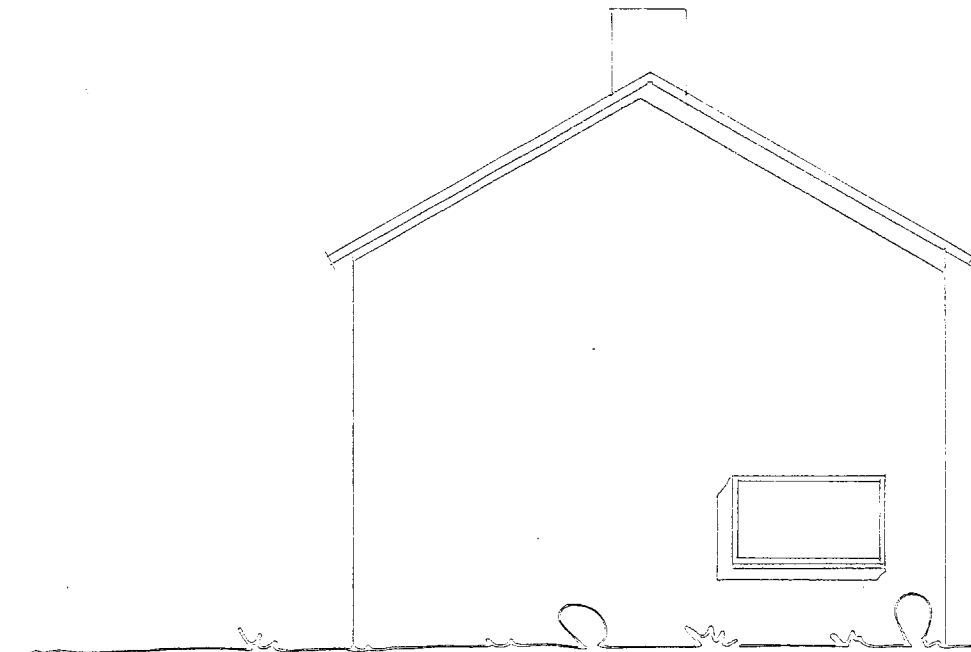


garages volgens blad: Q1 en Q2

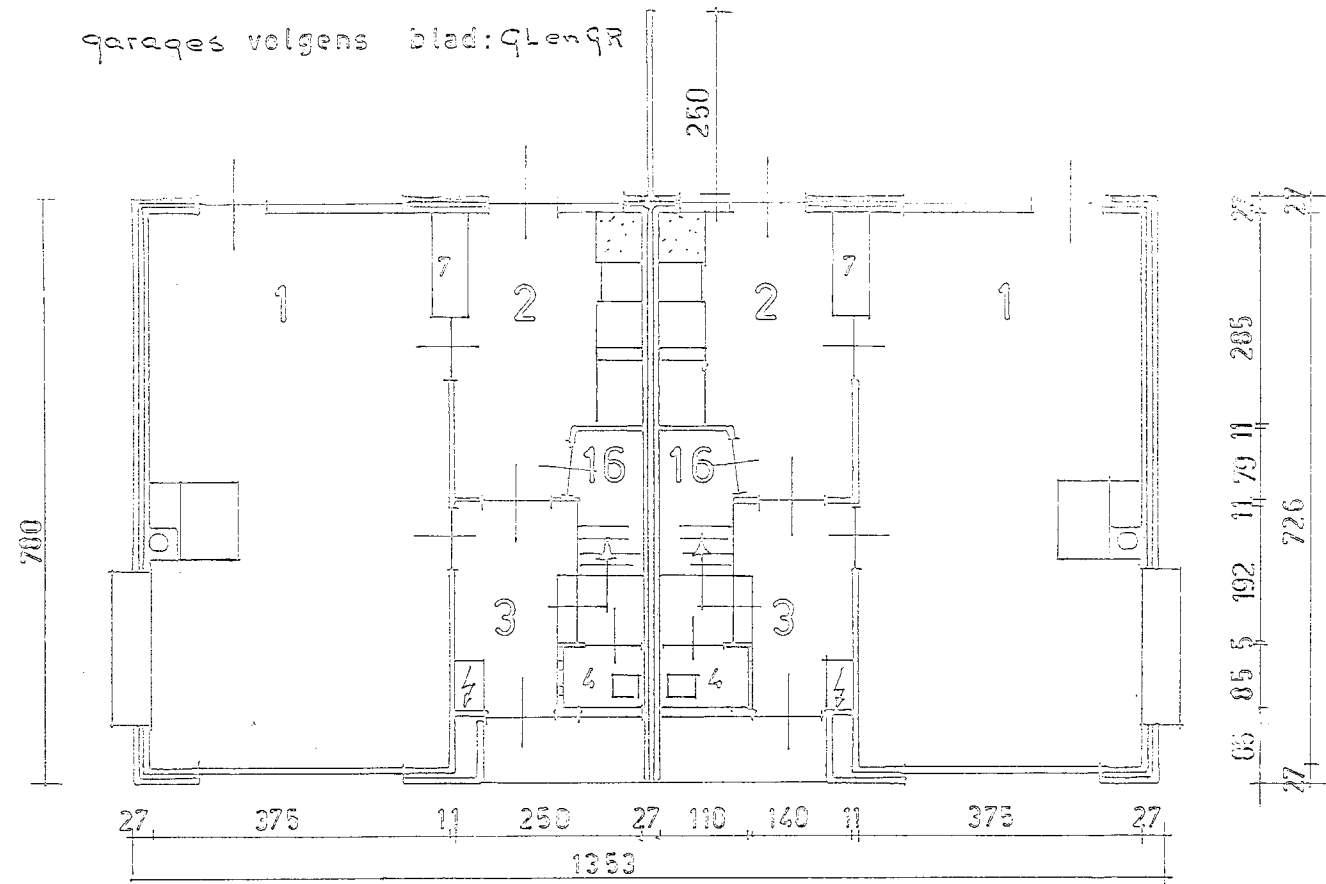


BEGANE GROND

Dutry v. Haafften v. Leeuwen

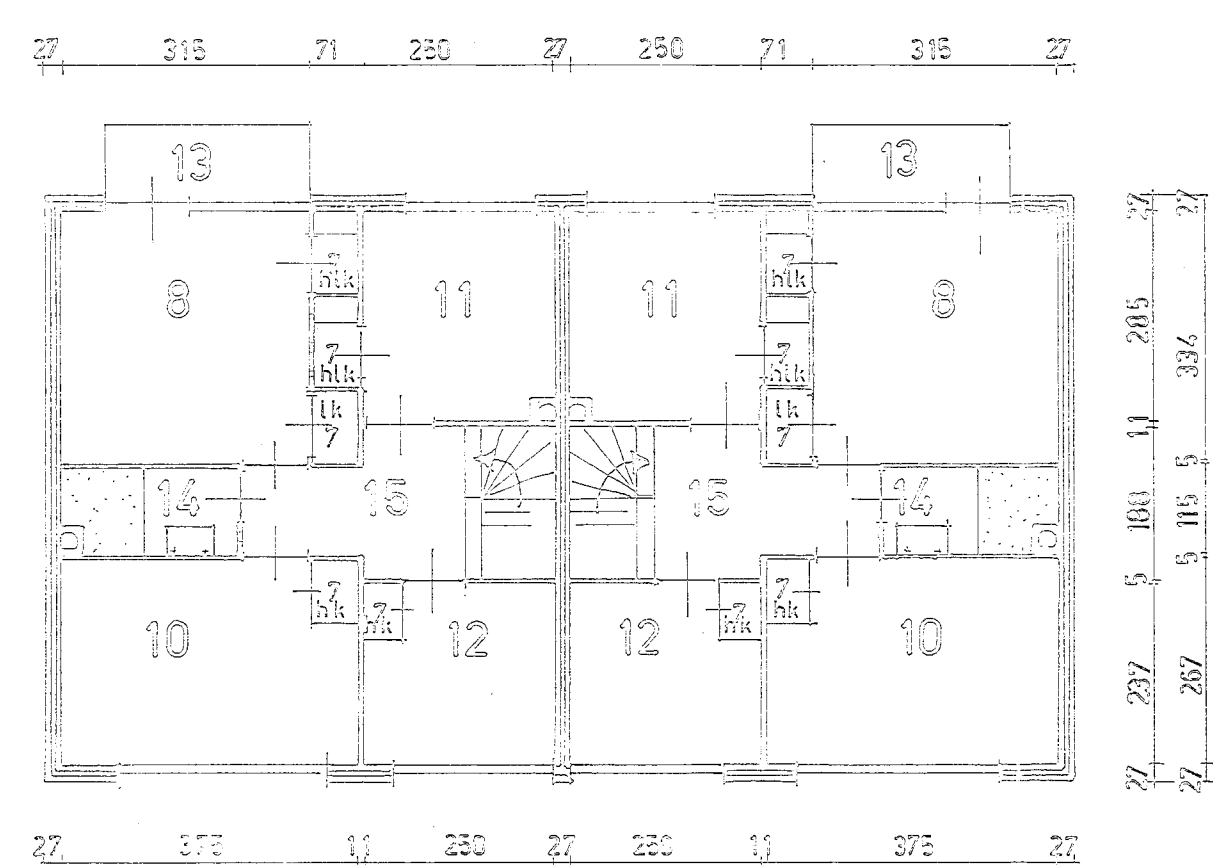


VERDIEPING

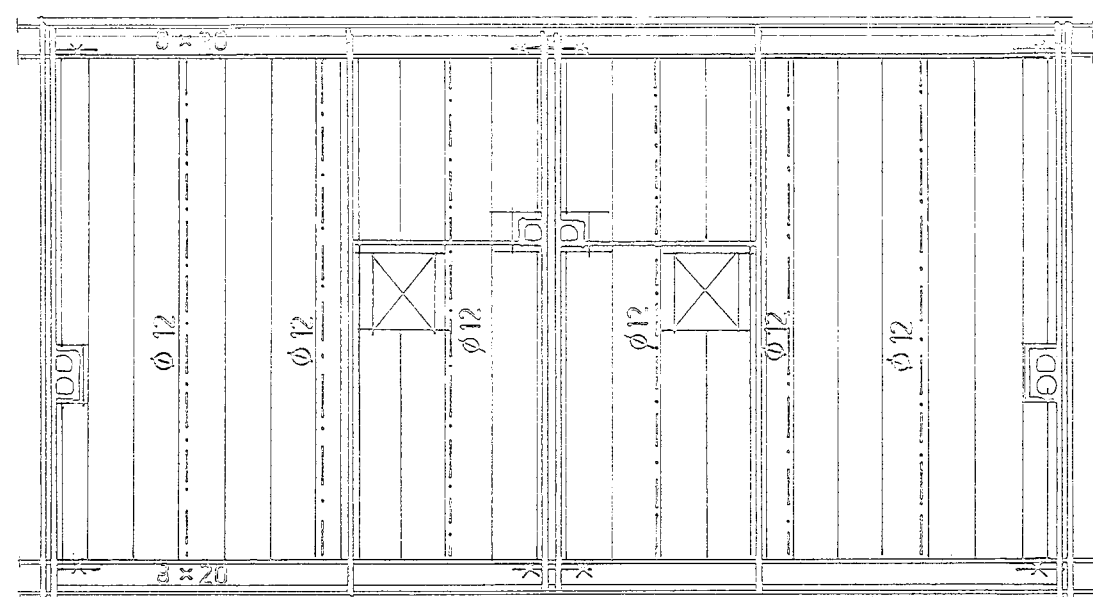


PLAFONDHANGERS 5x10 h.o.h. max. 80 cm.


haakanker

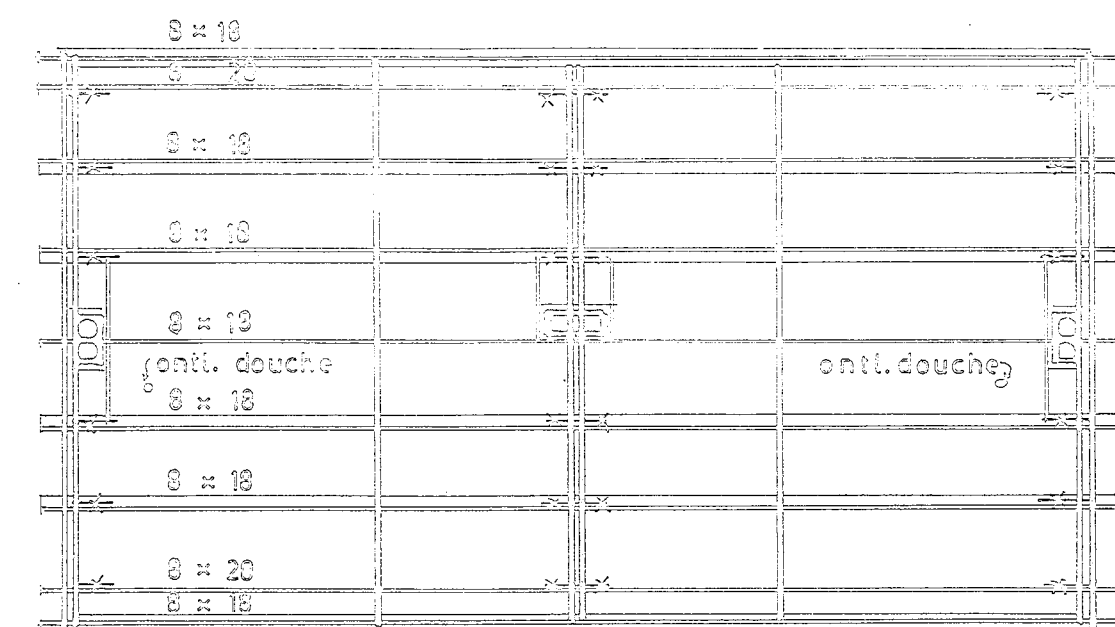


KAPPLAN

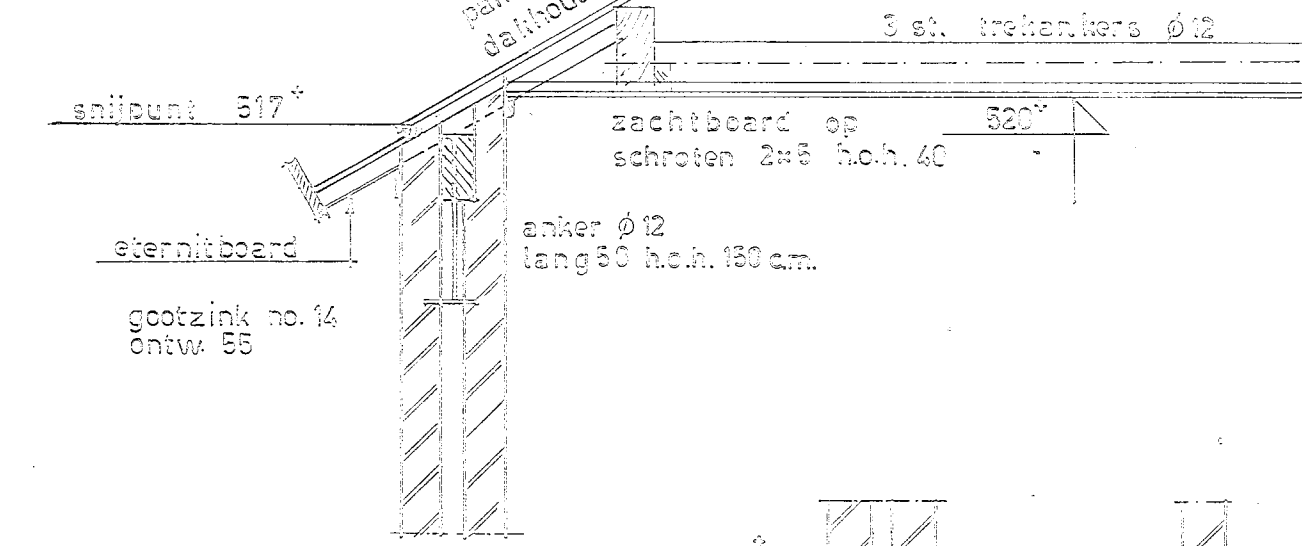


GOOTDETAIL 1:20

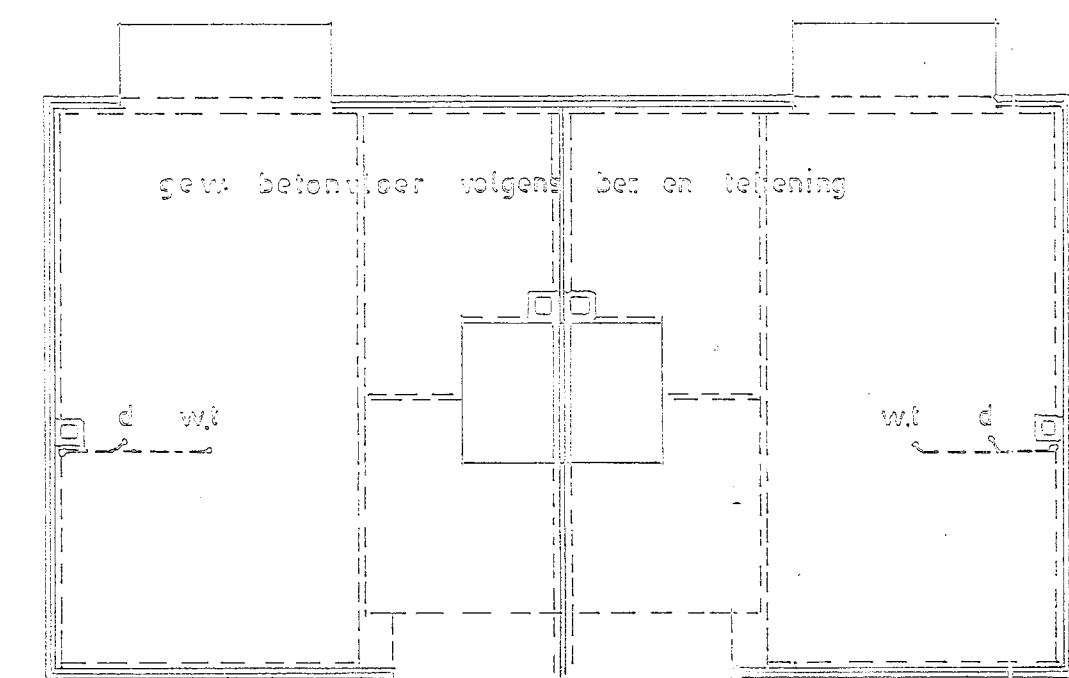

VERDIEPING VLOER

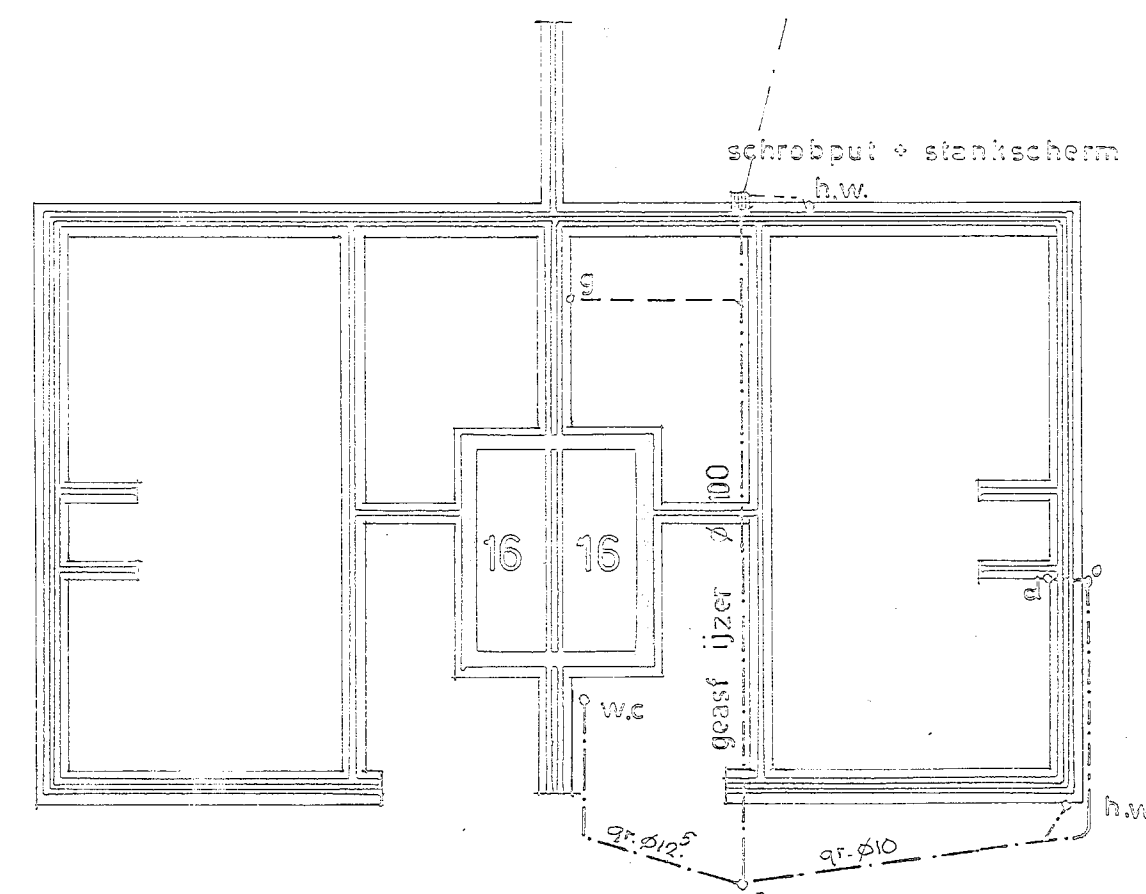

FUNDERING RIOLERING

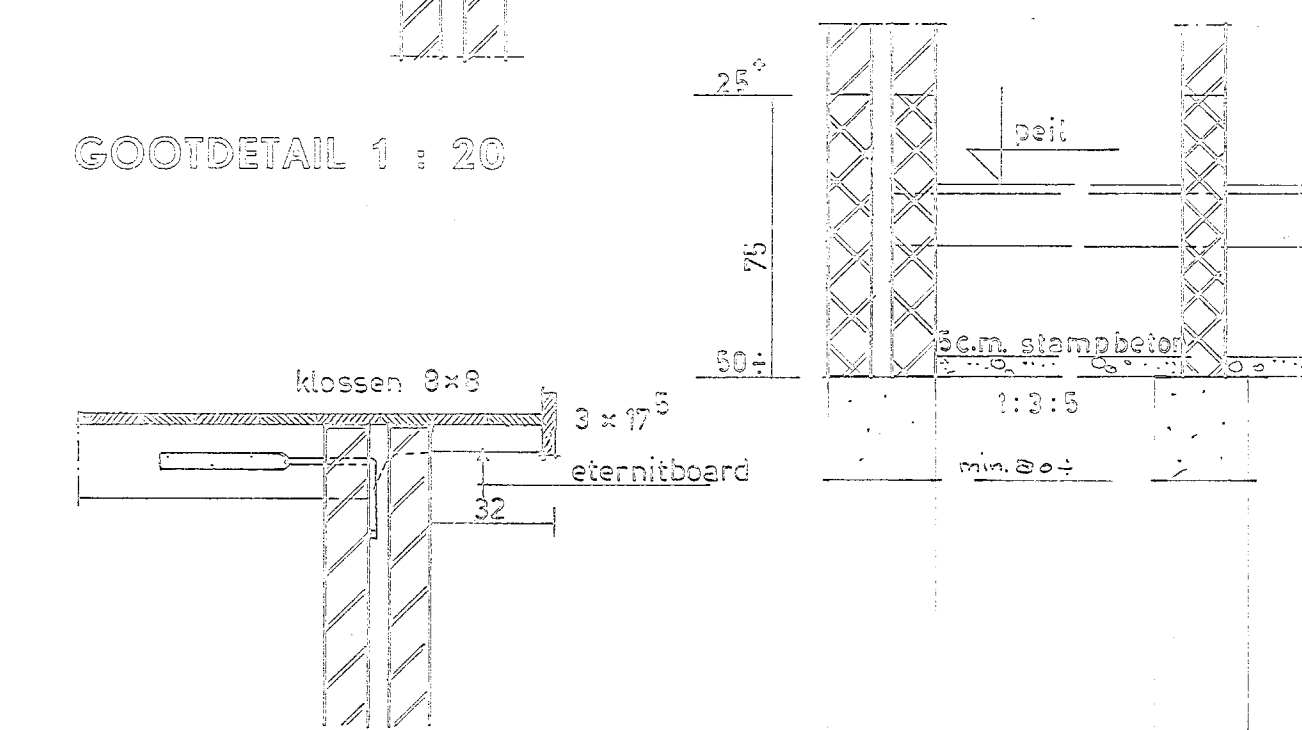

KOPGEVELDETAIL 1:20

FUNDERINGSDETAILS 1:20

DOORSNEDEN

fundering op betonplaten
lang 87 m. stalen opslagen
passibel is ten.
volgens tekening berek.

slapers 3x10

de Visserstraat

de Grootstraat

Situatie gem. Heemskerk
dorp. Kerkboek
sectie D no. 2035 ged.
Schaal 1:1000

Renoveer:	afmetingen:	licht opp.	vent. opp.
1. Kamer	3,75 x 7,25 = 27,19 m ²	2,0 m ²	2,0 m ²
2. Keuken	2,85 x 2,85 = 8,12 m ²	0,8 m ²	1,0 m ²
3. Hall	1,37 x 2,74 = 3,75 m ²	0,4 m ²	0,4 m ²
4. W.C.	0,85 x 1,10 = 0,93 m ²	0,3 m ²	0,3 m ²
5. Schuur	0,85 x 0,40 = 0,34 m ²	0,3 m ²	0,3 m ²
6. Holenberging			
7. Kast			
8. Slaapkamer	3,15 x 3,34 = 10,51 m ²	0,8 m ²	1,0 m ²
9. Slaapkamer	2,87 x 3,75 = 10,76 m ²	0,8 m ²	0,75 m ²
10. Slaapkamer	3,15 x 3,34 = 10,51 m ²	0,8 m ²	0,75 m ²
11. Slaapkamer	2,85 x 2,85 = 8,12 m ²	0,8 m ²	0,75 m ²
12. Balkon			
13. Douche	1,12 x 2,10 = 2,35 m ²		
14. Overloop			
15. Helder			

Staanplaats:	2 personen
Inhoud:	
woning	3,75 x 7,80 x 3,27 = 36,4 m ³
garage	6,55 x 5,12 x 2,38 = 79,3 m ³
helder	1,40 x 3,00 x 0,75 = 3,1 m ³
	381 m ³

Benoedigde kozijnen:	
Mark	A40a A41a C34m C34m N18e N18e N21p N21p O18e P13e P13e S10e S10e S13i
Aantal	2 2 1 1 1 1 1 1 2 1 1 1 1 1
Mark	S13i S13k S13p S23p S23p 30 42
Aantal	1 1 1 1 1 2 2
	6 2 1 1 2 6 2 4

WERK: C.B. Dutry v. Haafften en W.J. v. Leeuwen te Heemskerk




BETK: bestektekening

ARCHITECTENBUREAU F. KLEIN, GRONINGEN



N. A. WAASMAK, ROTTERDAM

Behoort bij besluit van
 de Raad van Heemskerk
 B. en W. dd. 28 APR. 1965 no. 49
 Mij bekend
 De Secretaris van Heemskerk,
W. van der Vliet


- 1 dakoverstek 44 cm.
 2 dakoverstek 33 cm.

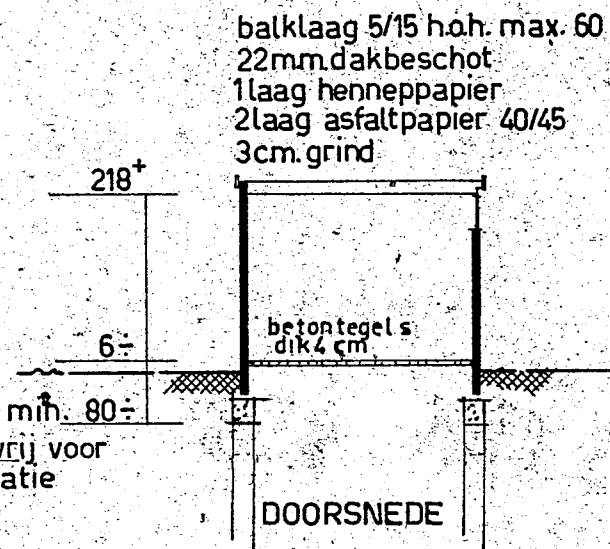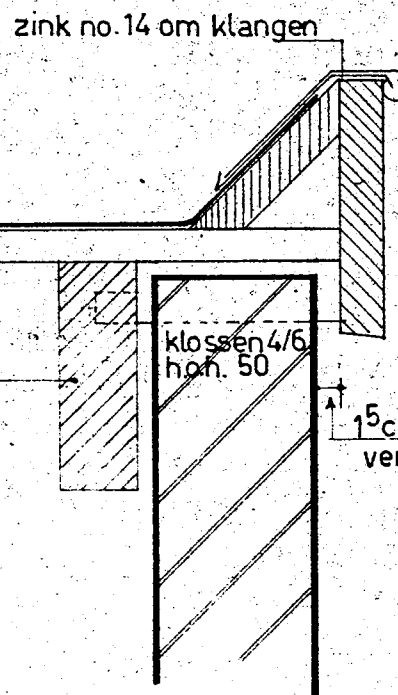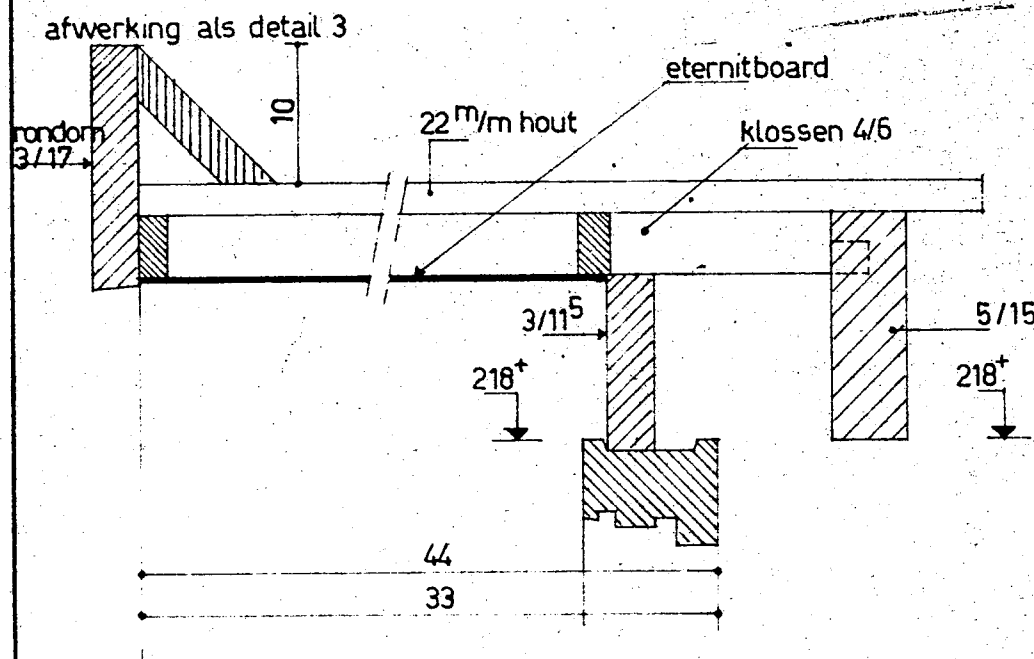

BEHOORT BIJ RIJSGOEDKEURING
 HEEMSKERK No. 227474
 dd. 10 - APR. 1965 verleend door
 de Directie v. d. Volkshuisvesting en de Bouw-
 nijverheid in de Provincie Noord-Holland.

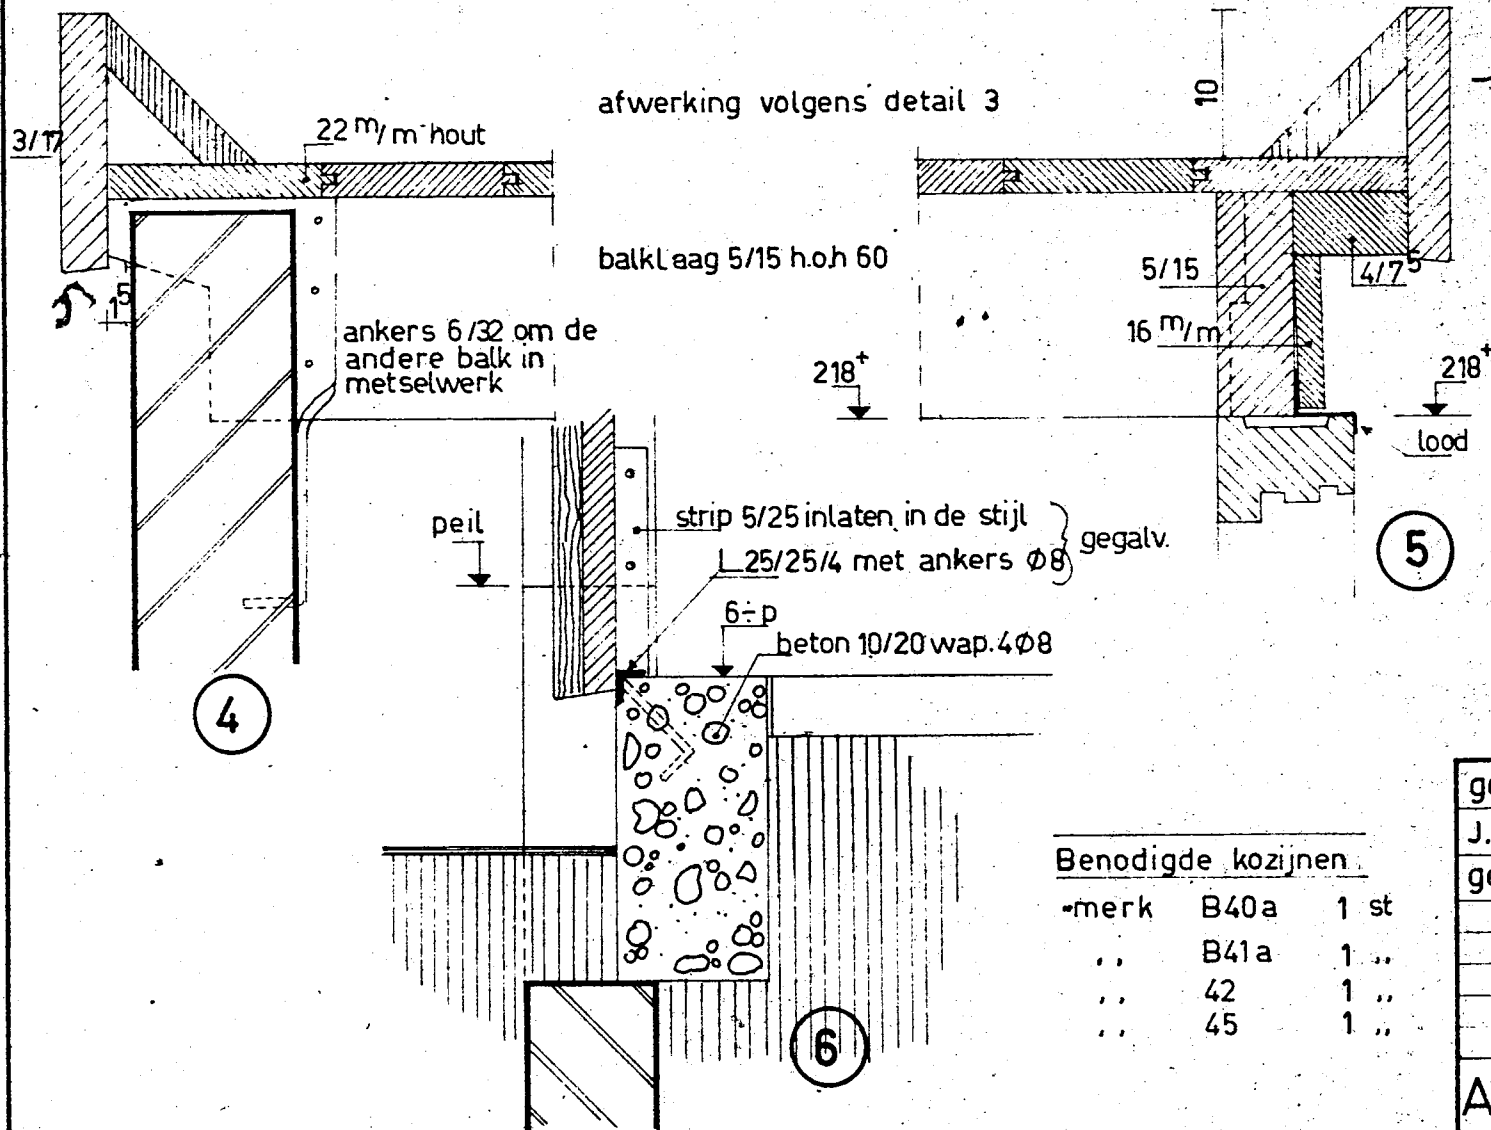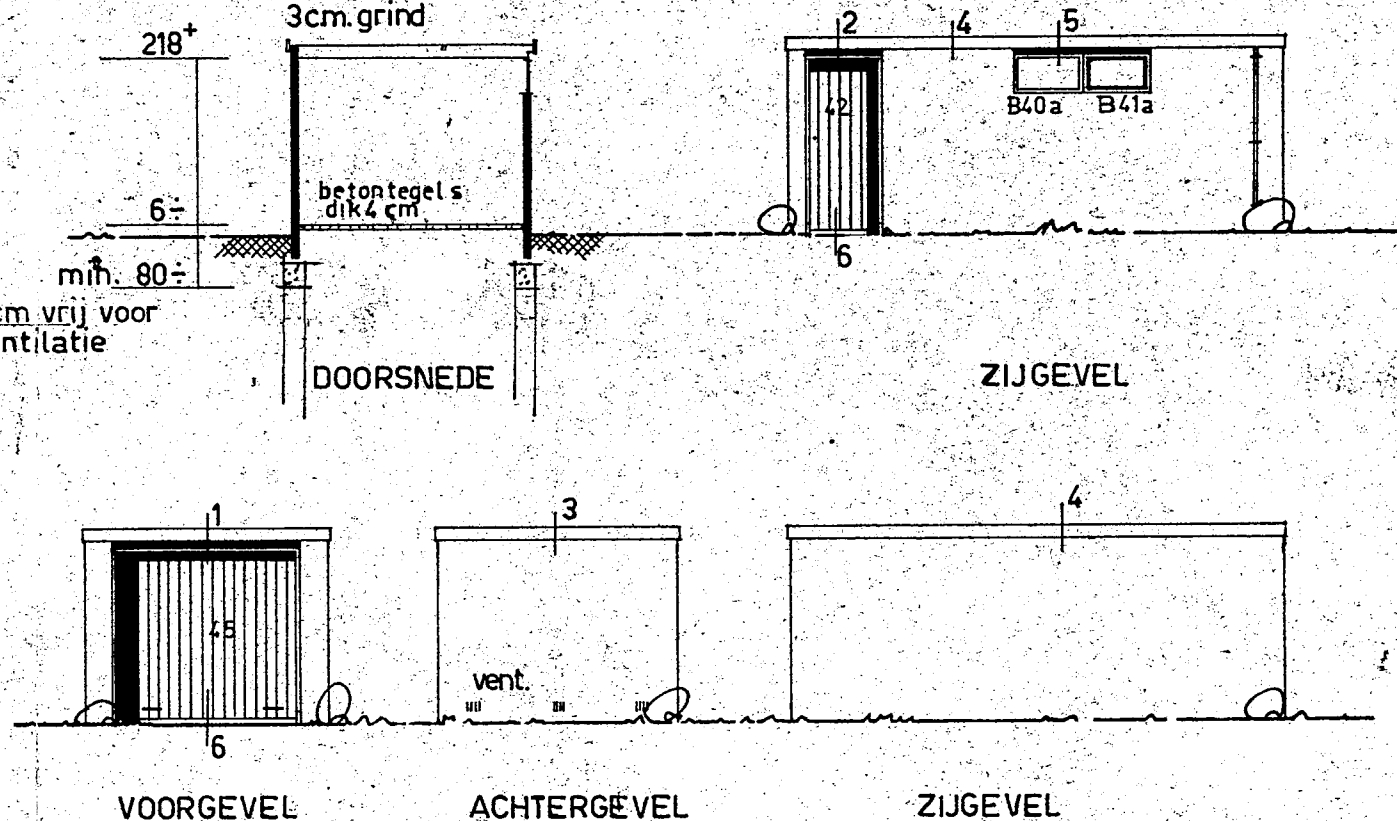

Benodigde kozijnen		
-merk	B40a	1 st
..	B41a	1 ..
..	42	1 ..
..	45	1 ..

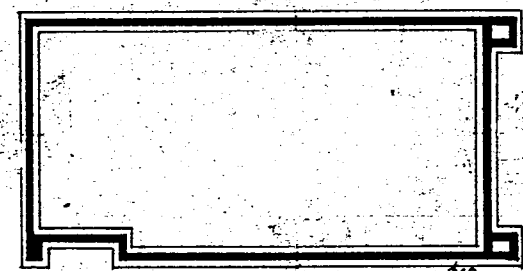


665
 600
 44
 36
 250
 38

Supervisor akkoord
 5. Januari. 1965.

Archief Bouw- en Woningtoezicht
 FUND RIOLERING
 Gemeente Heemskerk

get. J.C. 3-12-63	dd. 3-12-63	Werk. W. J. v. Leeuwen te Heemskerk	No. 7572
gew. dd.		Befr. bestektekening garage + details	Blad. GR
			Sch. 1:100 - 5
			2 JAN. 1964
			BNA
			ARCHITECTENBUREAU KLEIN NV, Ubbo Emmiusingel 108, Groningen, Tel 22447

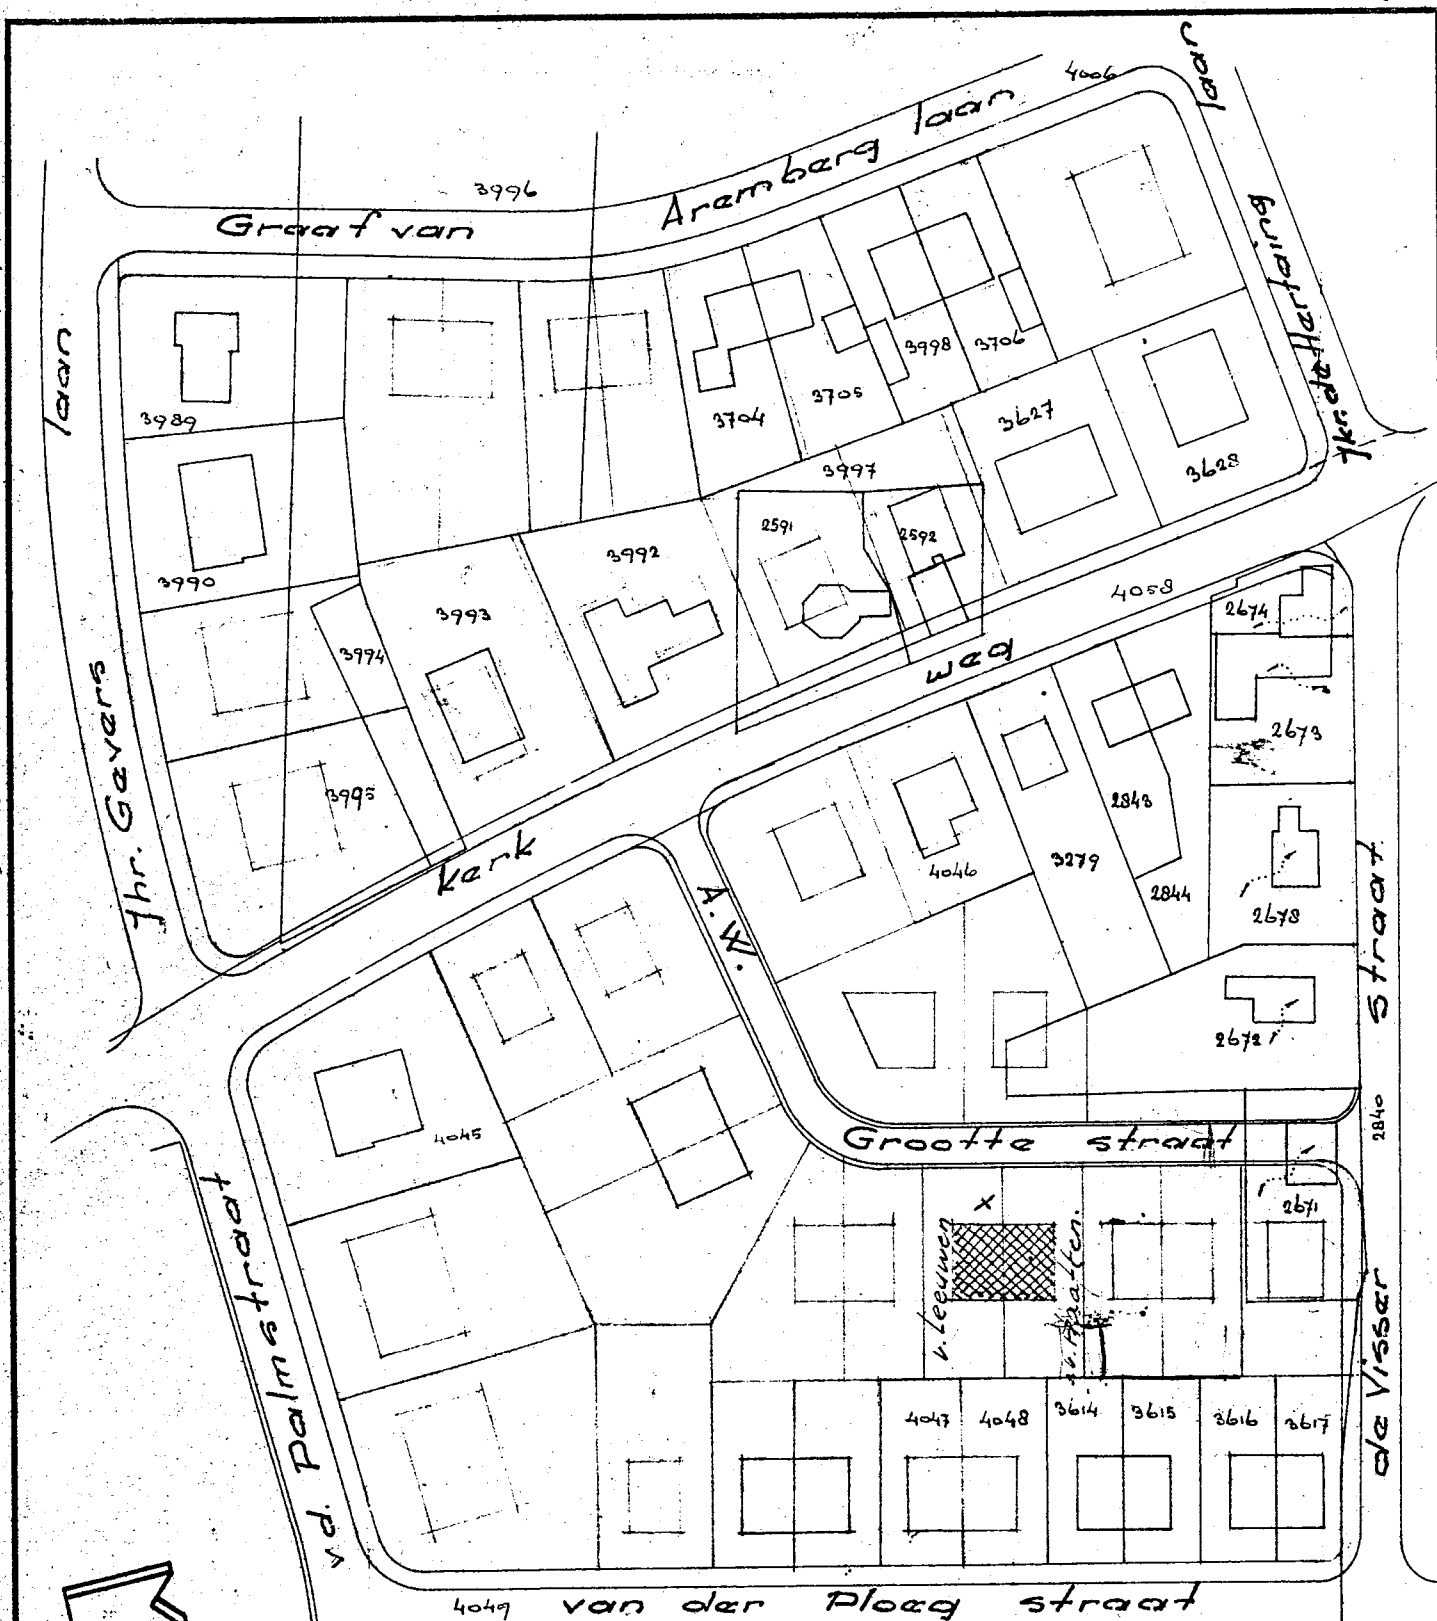

Archief Bouw- en Woningtoezicht Gemeente Heemskerk

kad. situatie ged. compl. kerkbeek	SCHAAL 1:1000	
	GET.	FORM. A4
KAD. BEKEND GEMEENTE HEEMSKERK SECTIE D	GEZ.	DATUM 3-1-62
GRONDBEDRIJF HEEMSKERK		NR. 12