





BWT Tekening

3


Gemeente Heemskerk

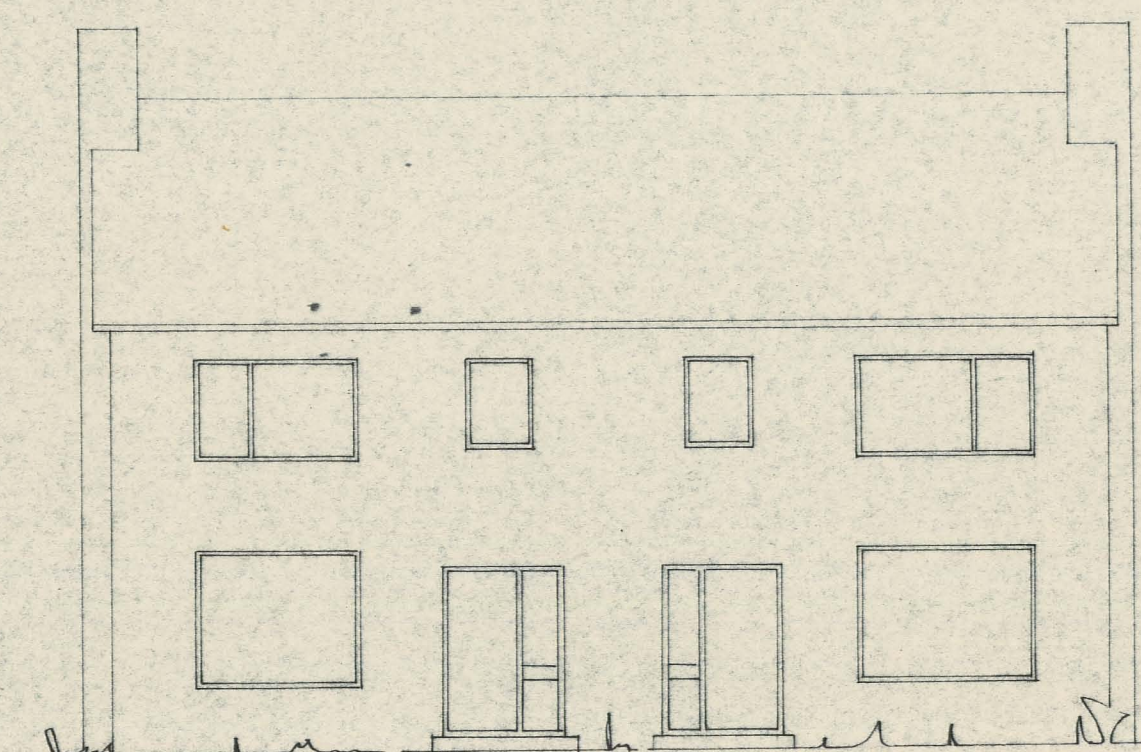



bestaande situatie

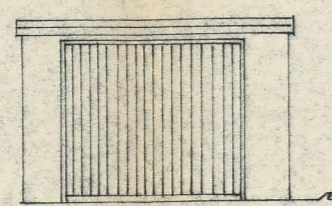


voorgevel

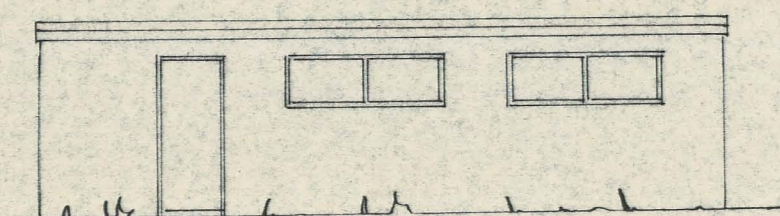


tuingevel

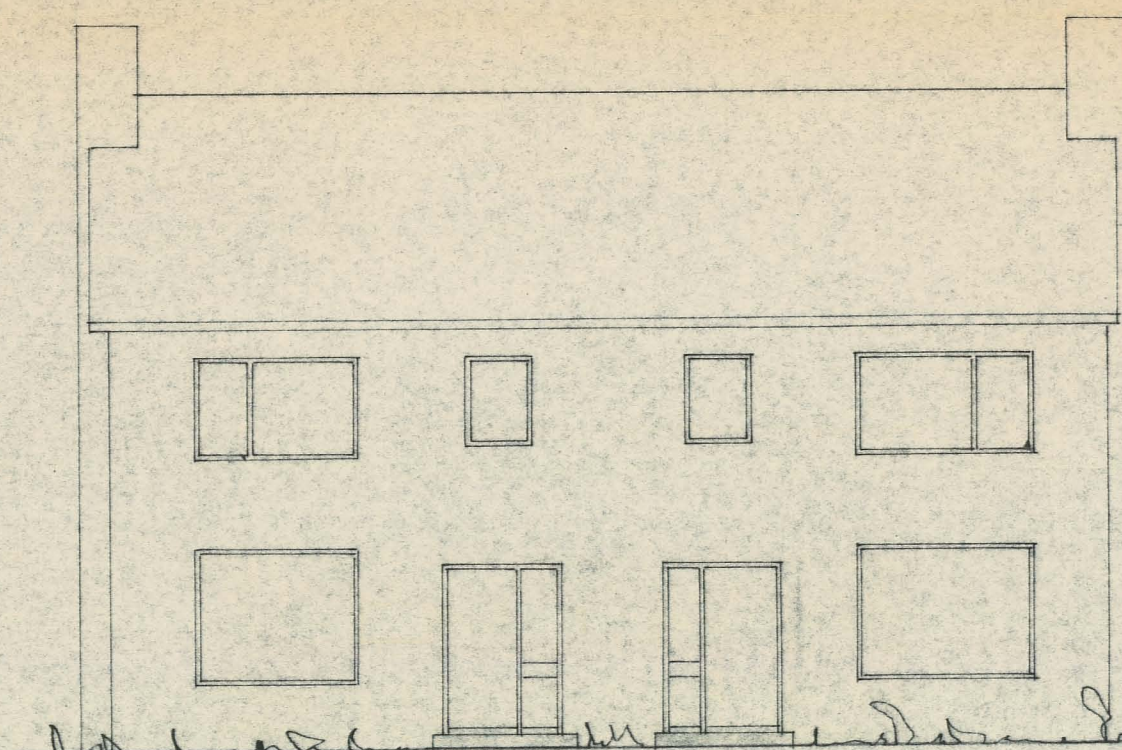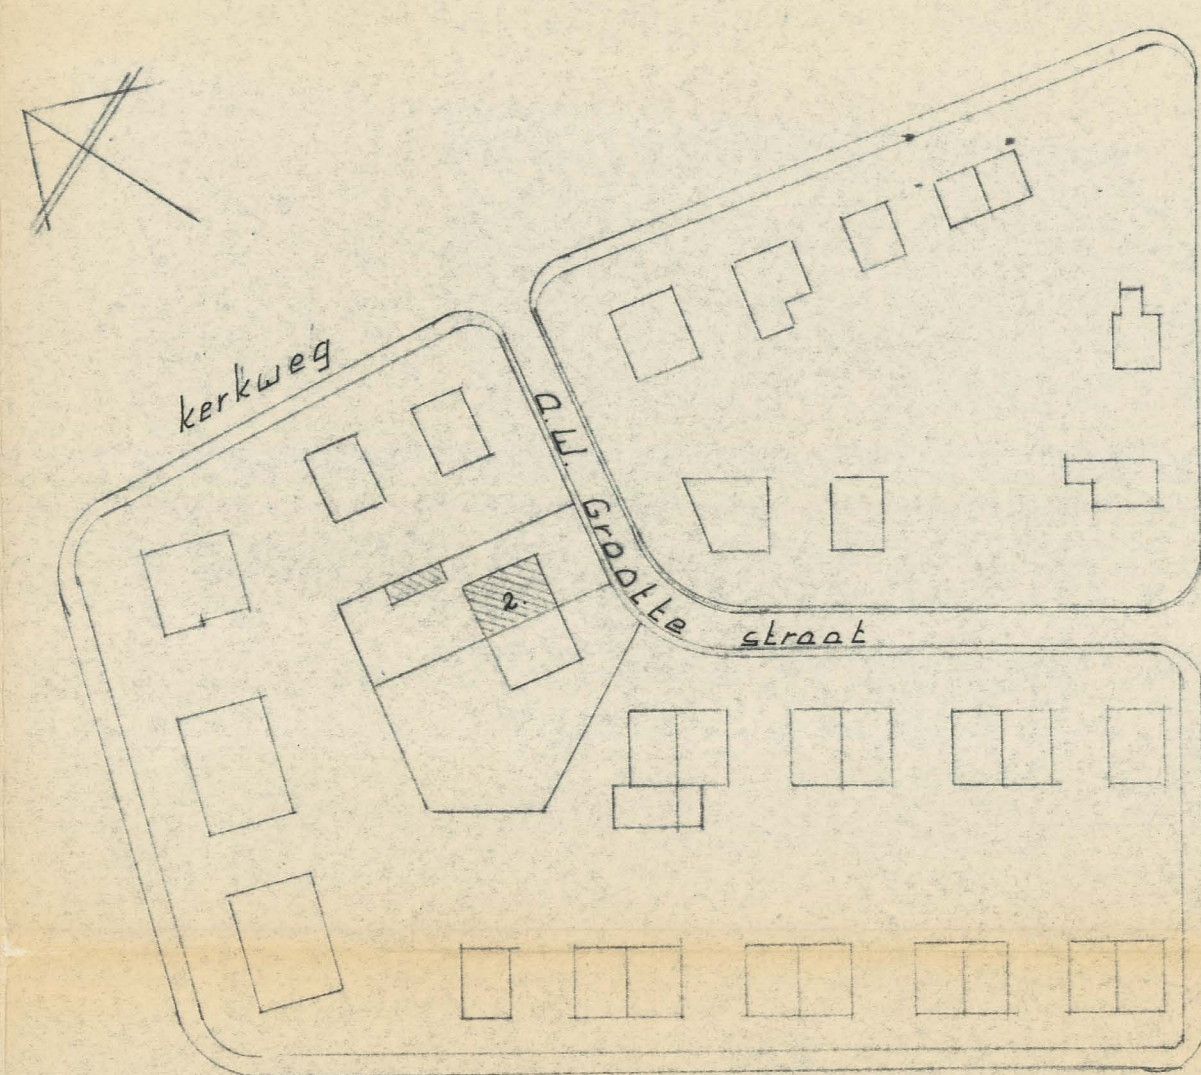


nieuwe situatie

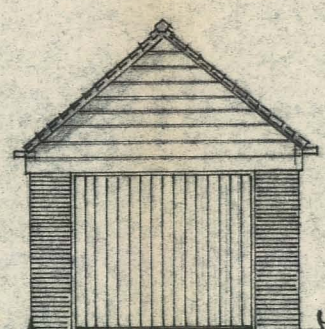


voorgevel

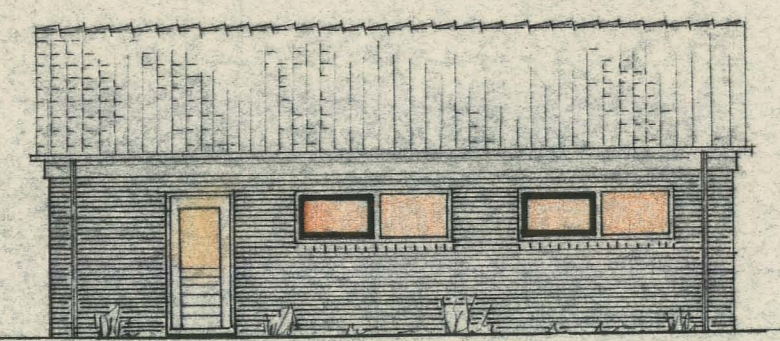

tuingevel

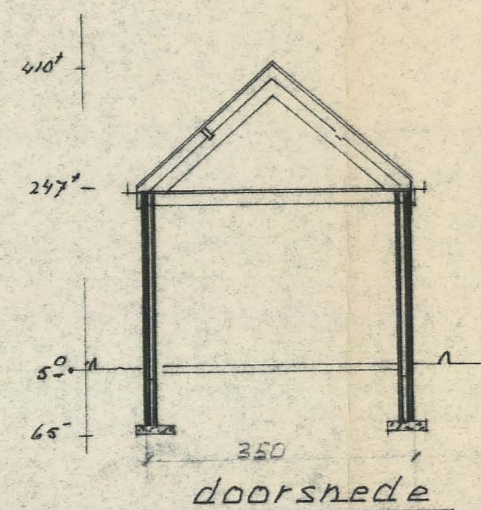


doorsnede

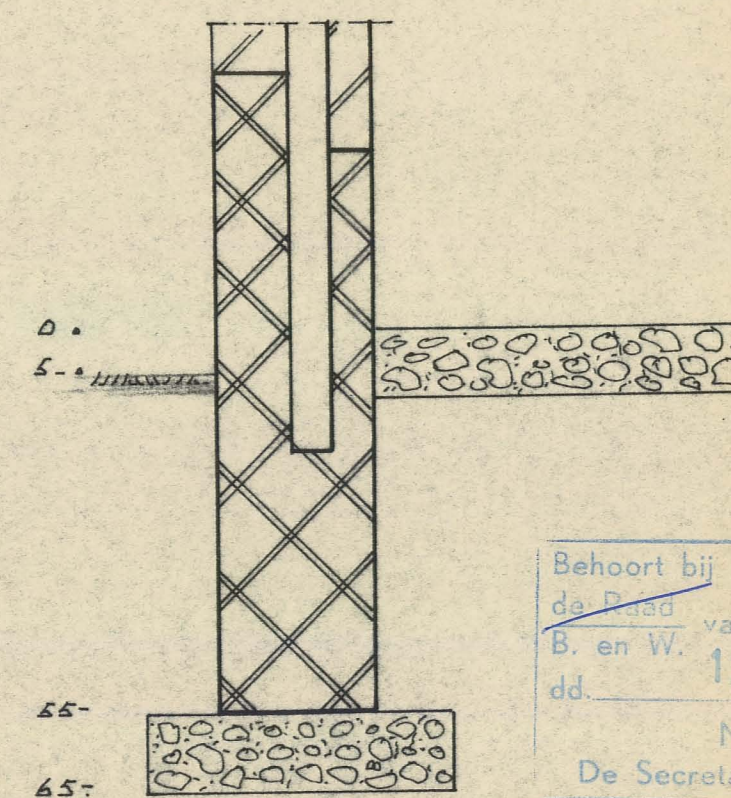


fundering detail

Behoort bij besluit van
de Raad van Heemskerk
B. en W. 19 sep. 1972 no. 161
dd. Mij bekend.
De Secretaris van Heemskerk,


INGEKOMEN 4 SEP. 1972

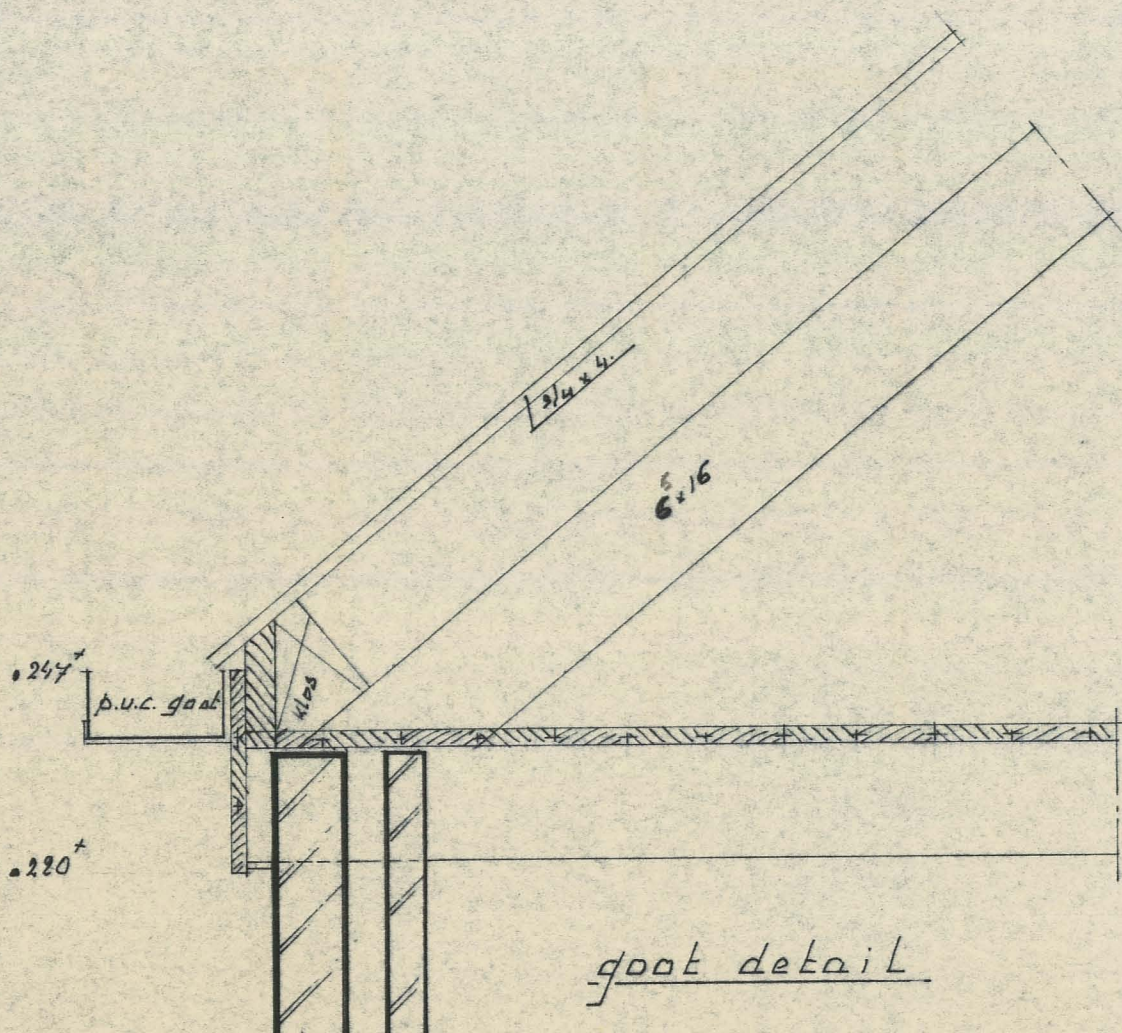

goot detail

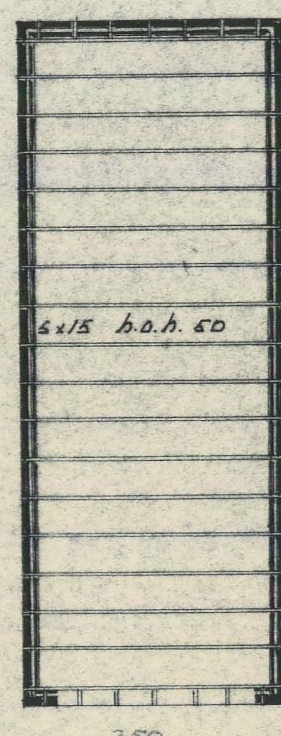

balklaag

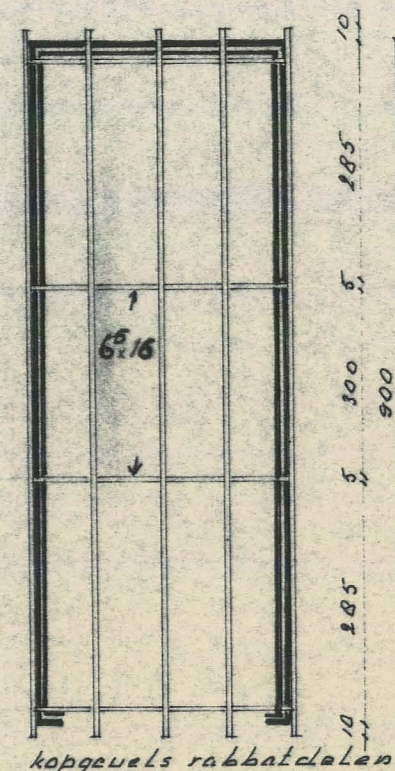

kapplan

schaal 1:10 1:100 1:1000.

get j.w.paap 30 augustus 1972

wijziging kap garage
a.w.groottestraat 2
te heemskerk.

opdrachtgever j.w.paap.

INGEKOMEN