




BWT Tekening 3



Gemeente Heemskerk

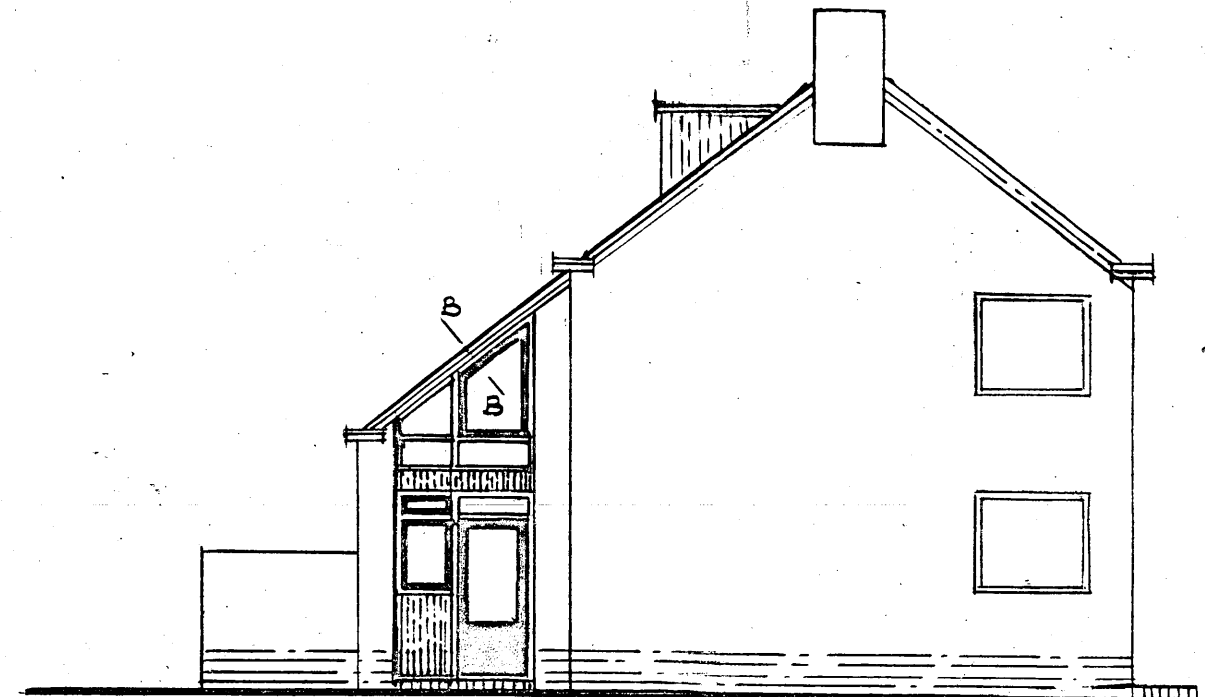

ACHTER GEVEL

ZIJ GEVEL

Behoort bij besluit van
de Raad
B en W van Heemskerk
dd. 24 DEC. 1974 no. 231
Mij bekend.
De Secretaris van Heemskerk,

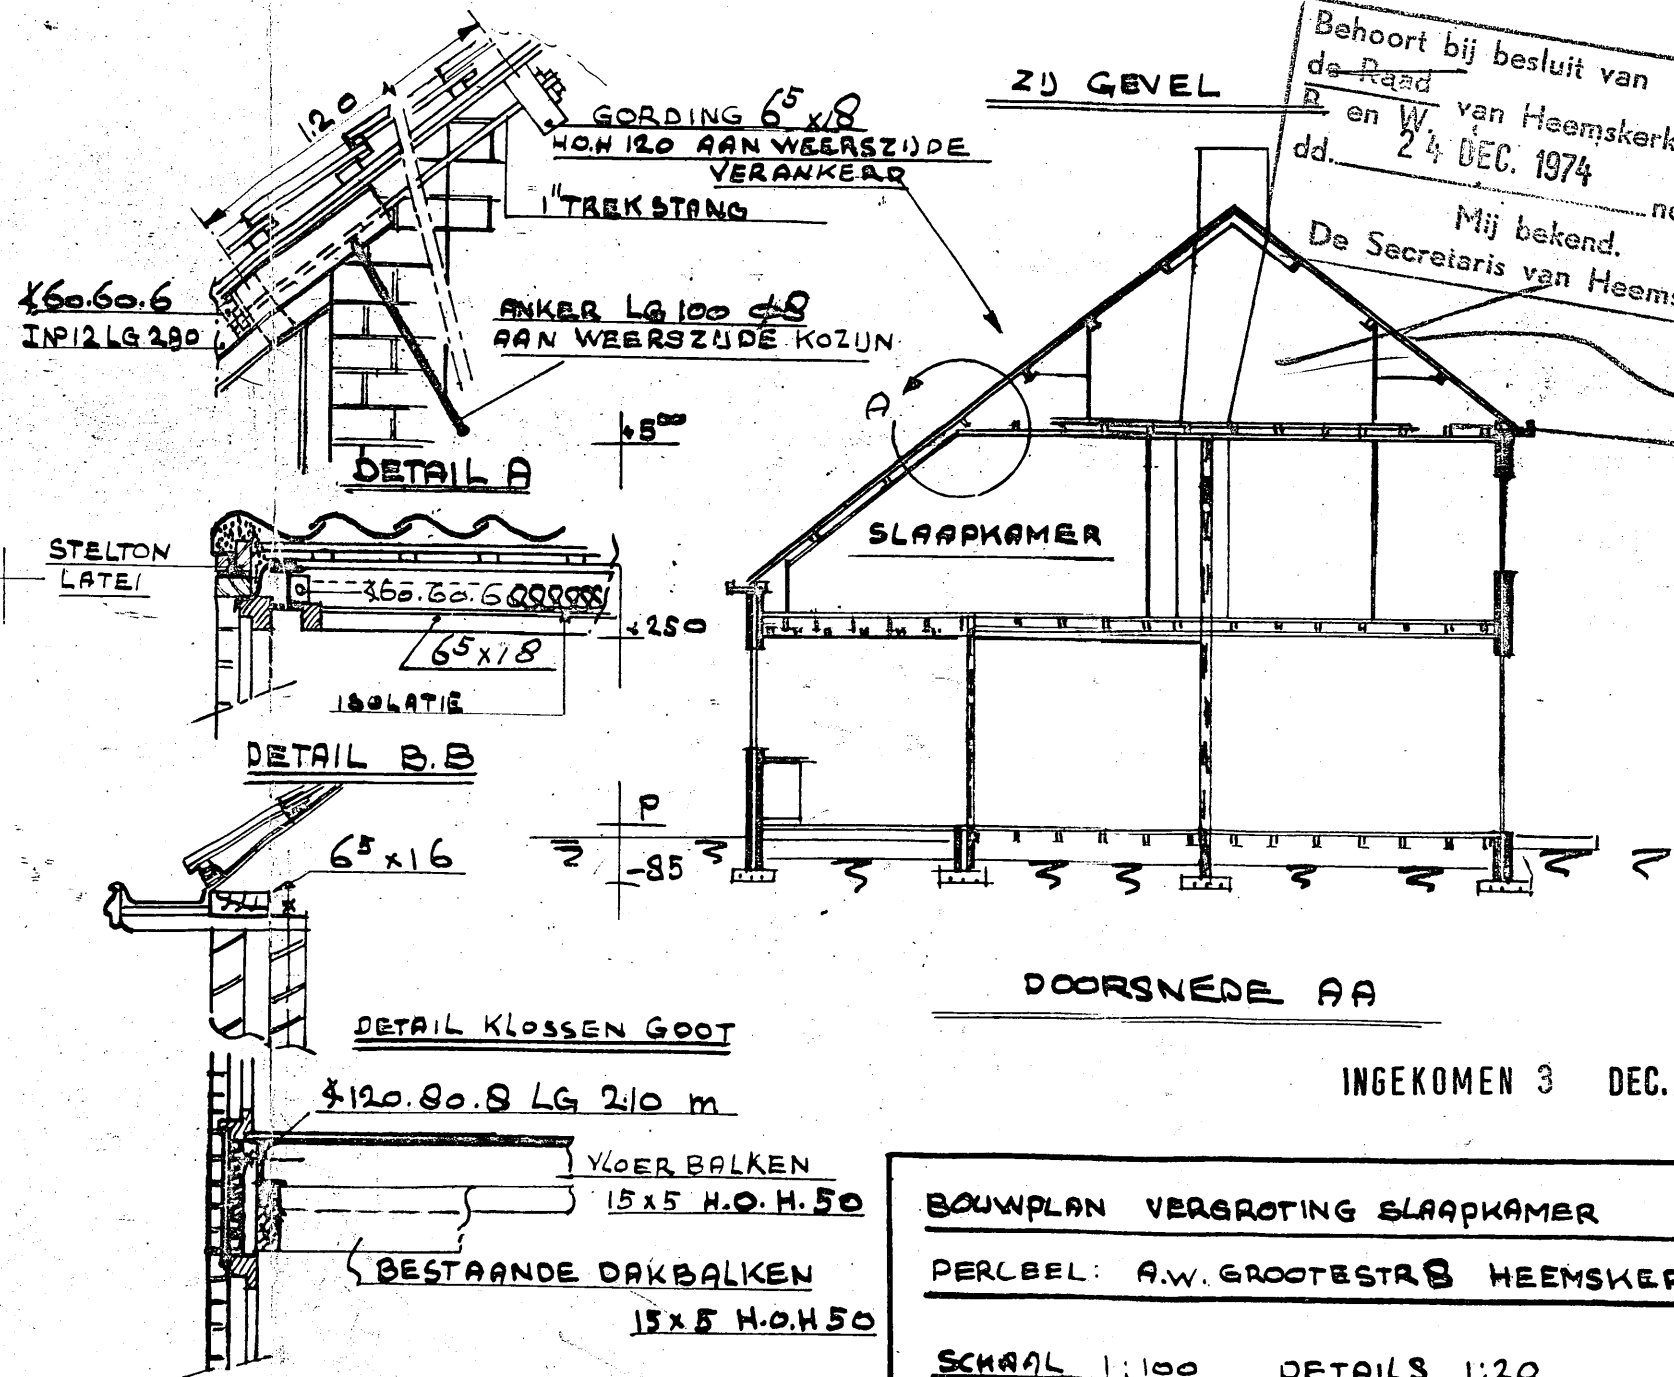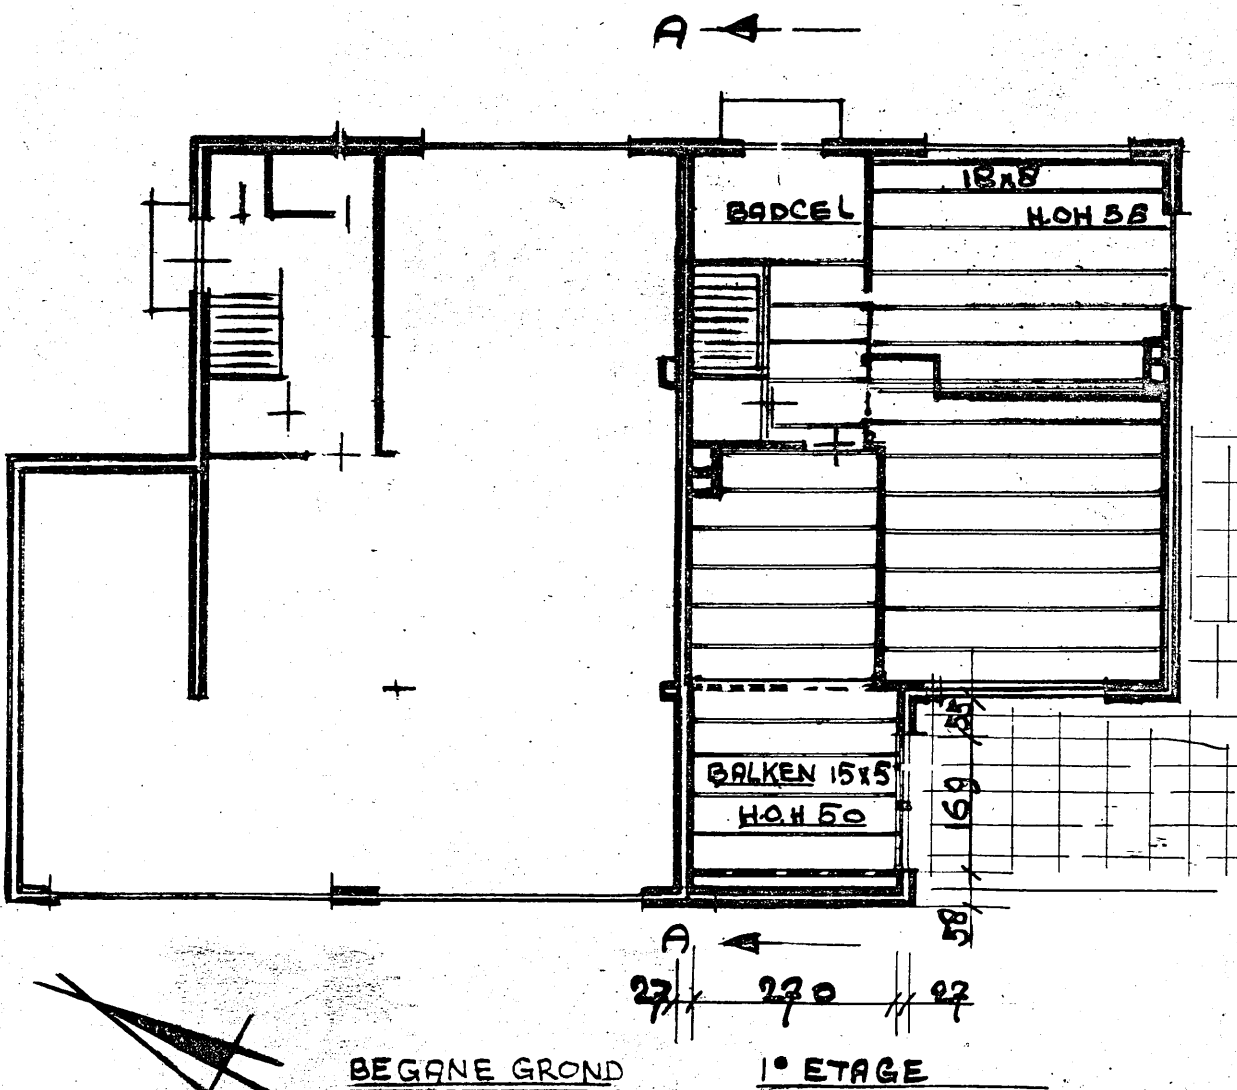

BOUWPLAN VERGROTING SLAAPKAMER

PERCEEL: A.W. GROOTESTRAAT HEEMSKERK

SCHAAL 1:100 DETAILS 1:20