





Behoort bij besluit van
 de ~~Raad~~ van Heemskerk
 B. en W.
 dd. 4 NOV. 1975 no. 203
 Mij bekend.
 De Secretaris van Heemskerk,

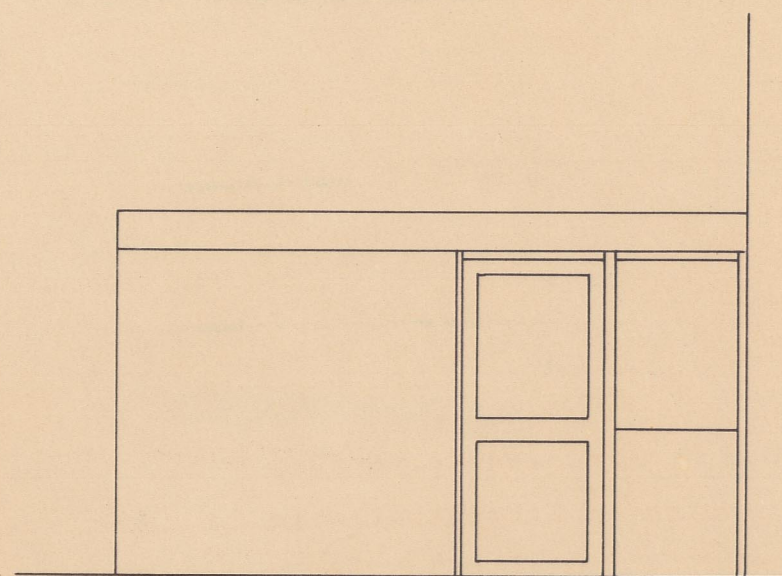

BESTAANDE SITUATIE

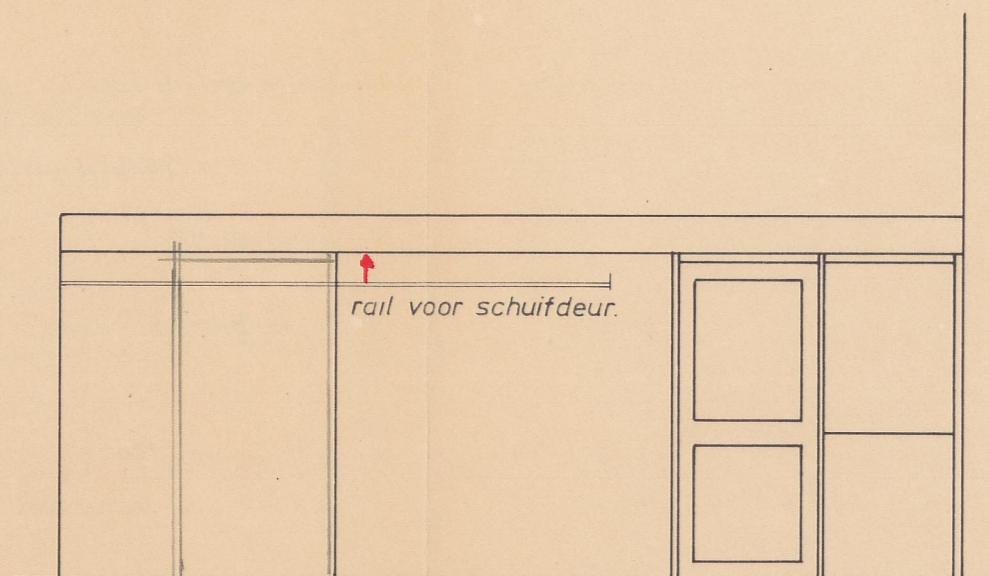

NIEUWE SITUATIE.

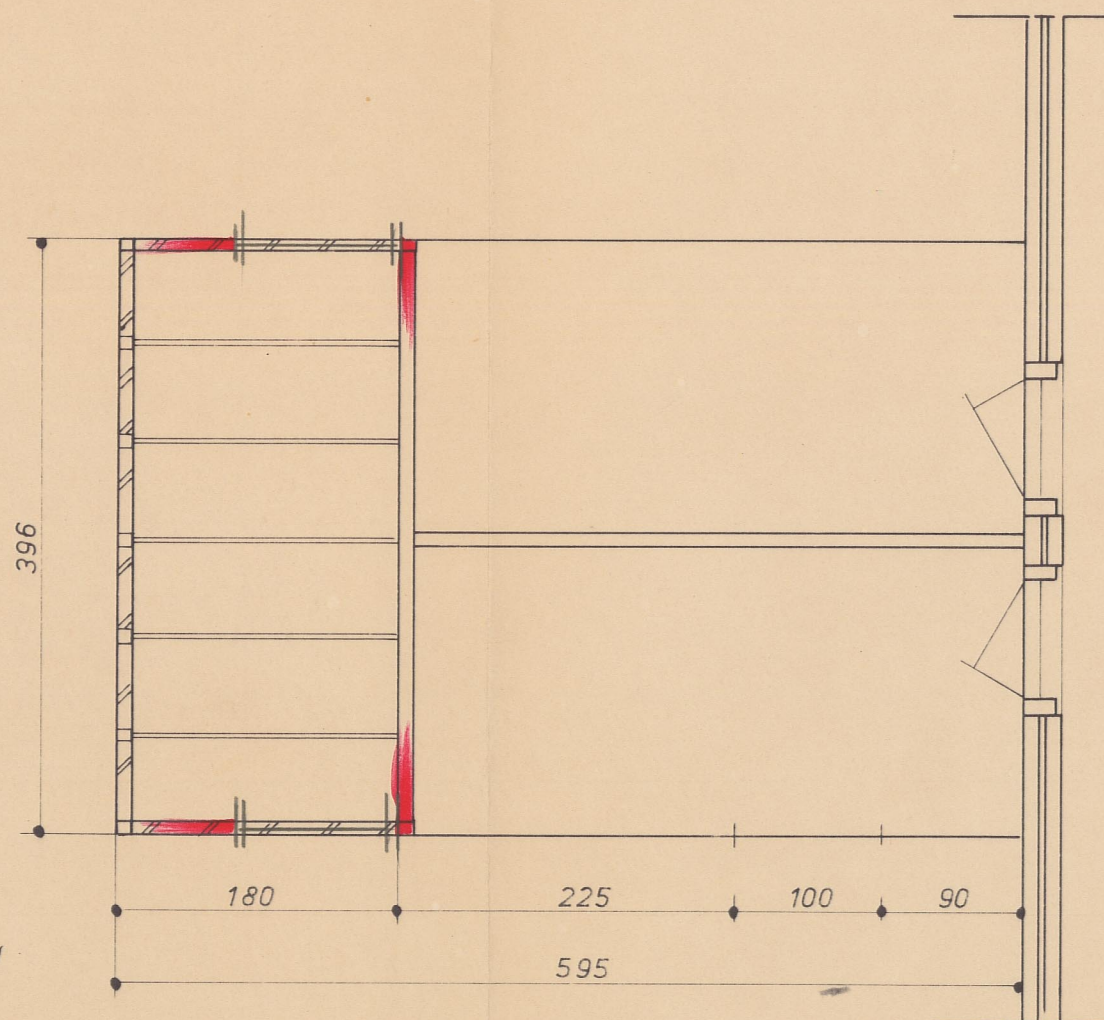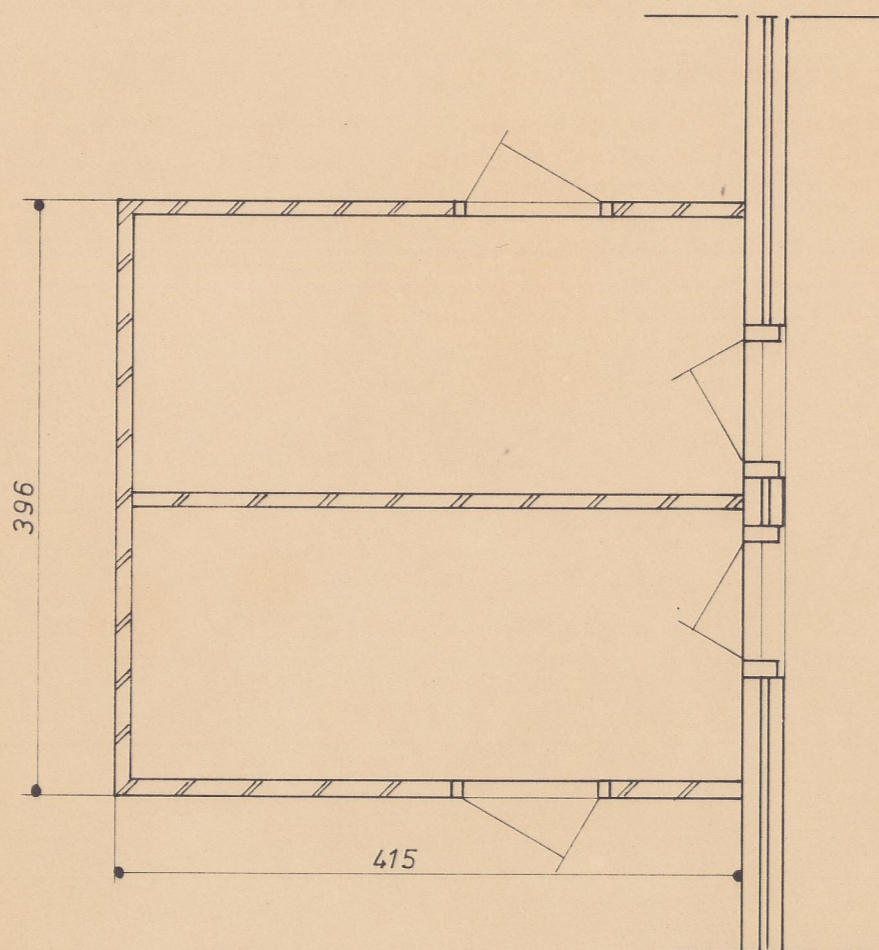


1:50

UITBREIDING BERGING.


TBV. FJ.DEKKER en F. BEEKMAN, ABBENVEN 40 en 42.

SCHAAL 1:50 - 1:10.

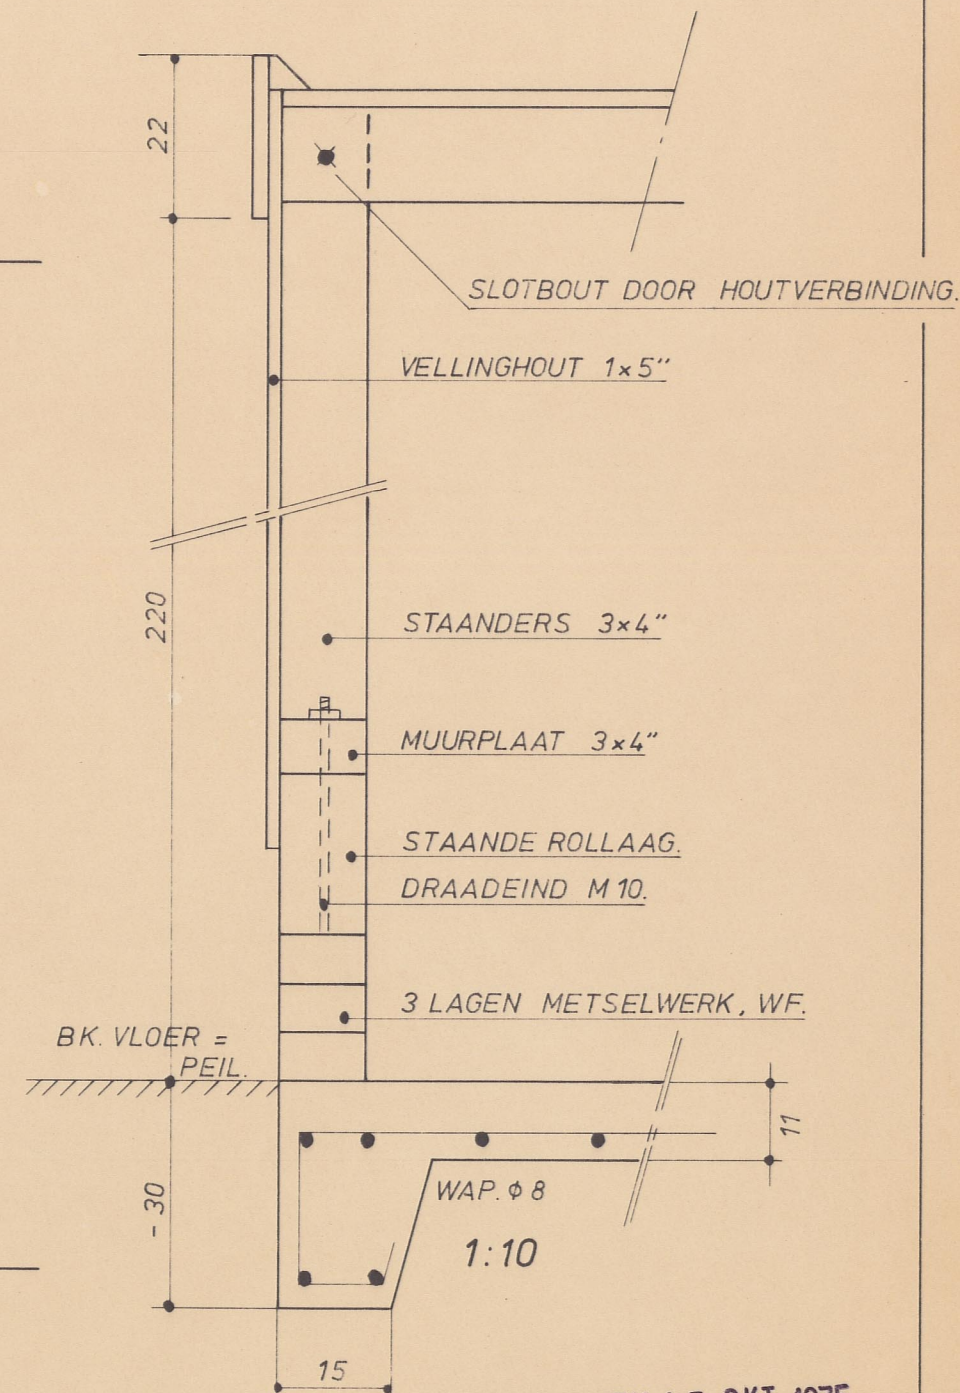

INGEKOMEN 15 OKT. 1975

GET. DE KONING. DD. 13-10-1975.

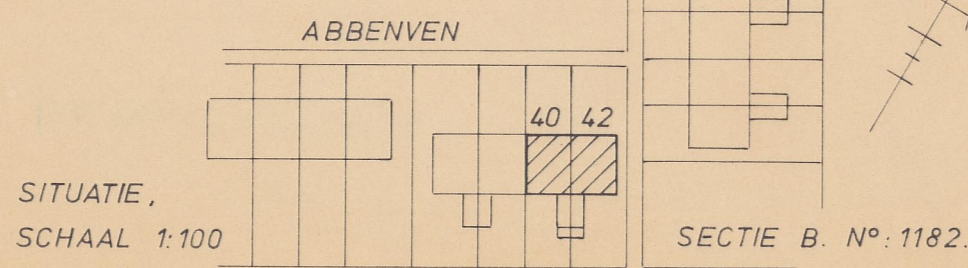



BWT Tekening

3

Gemeente Heemskerk