





BWT Tekening

3

Gemeente Heemskerk

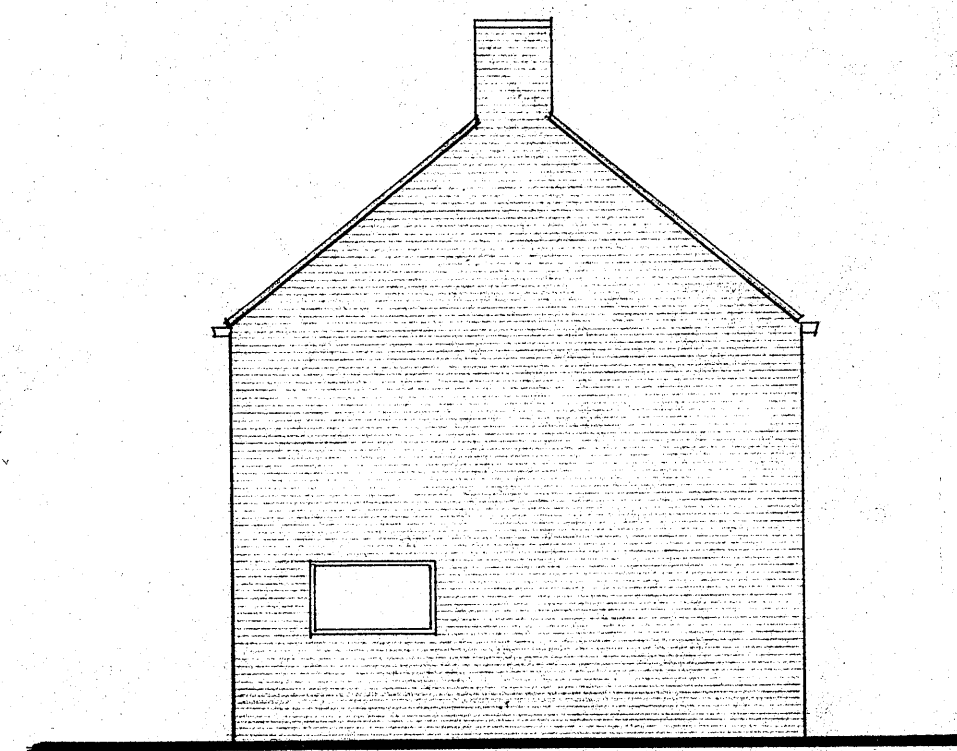

zijgevel

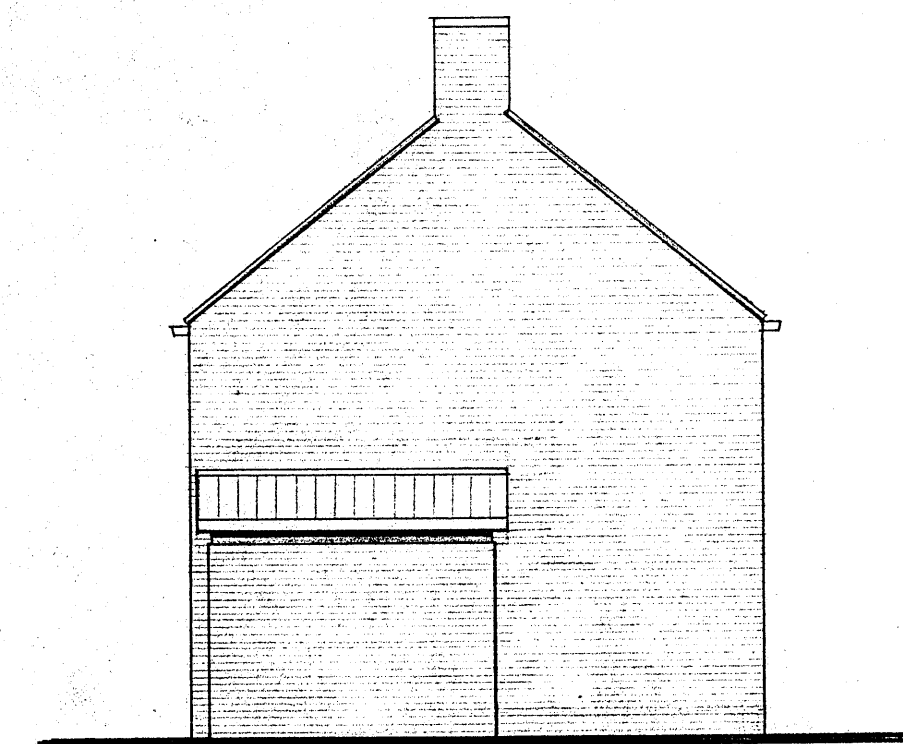

zijgevel




voorgevel




achtergevel


BESTAANDE TOESTAND

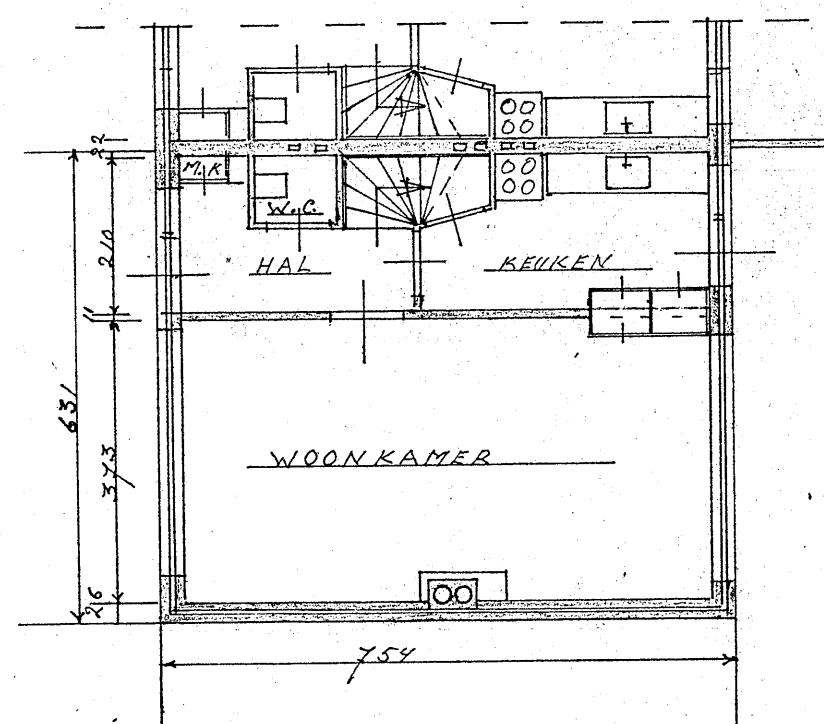


begane grond

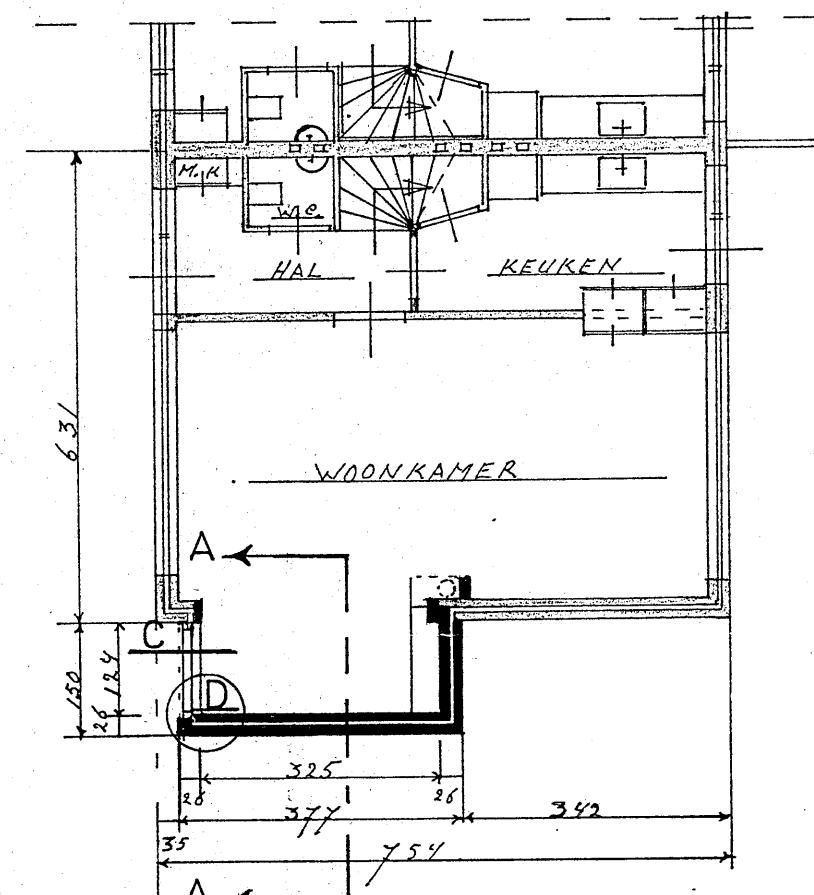


begane grond

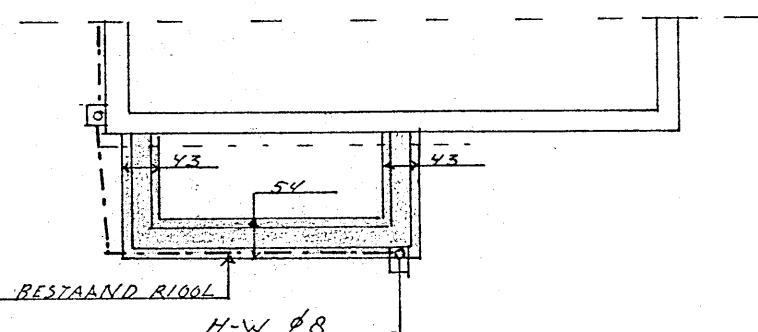

funderingplan

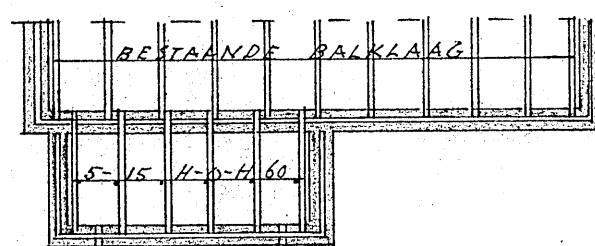


begane grond-balklaag

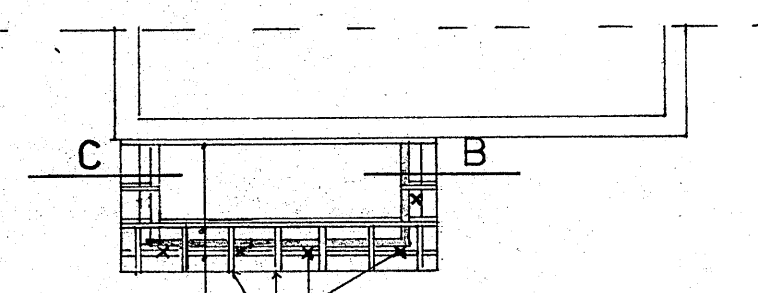


kapplan


NIEUWE TOESTAND

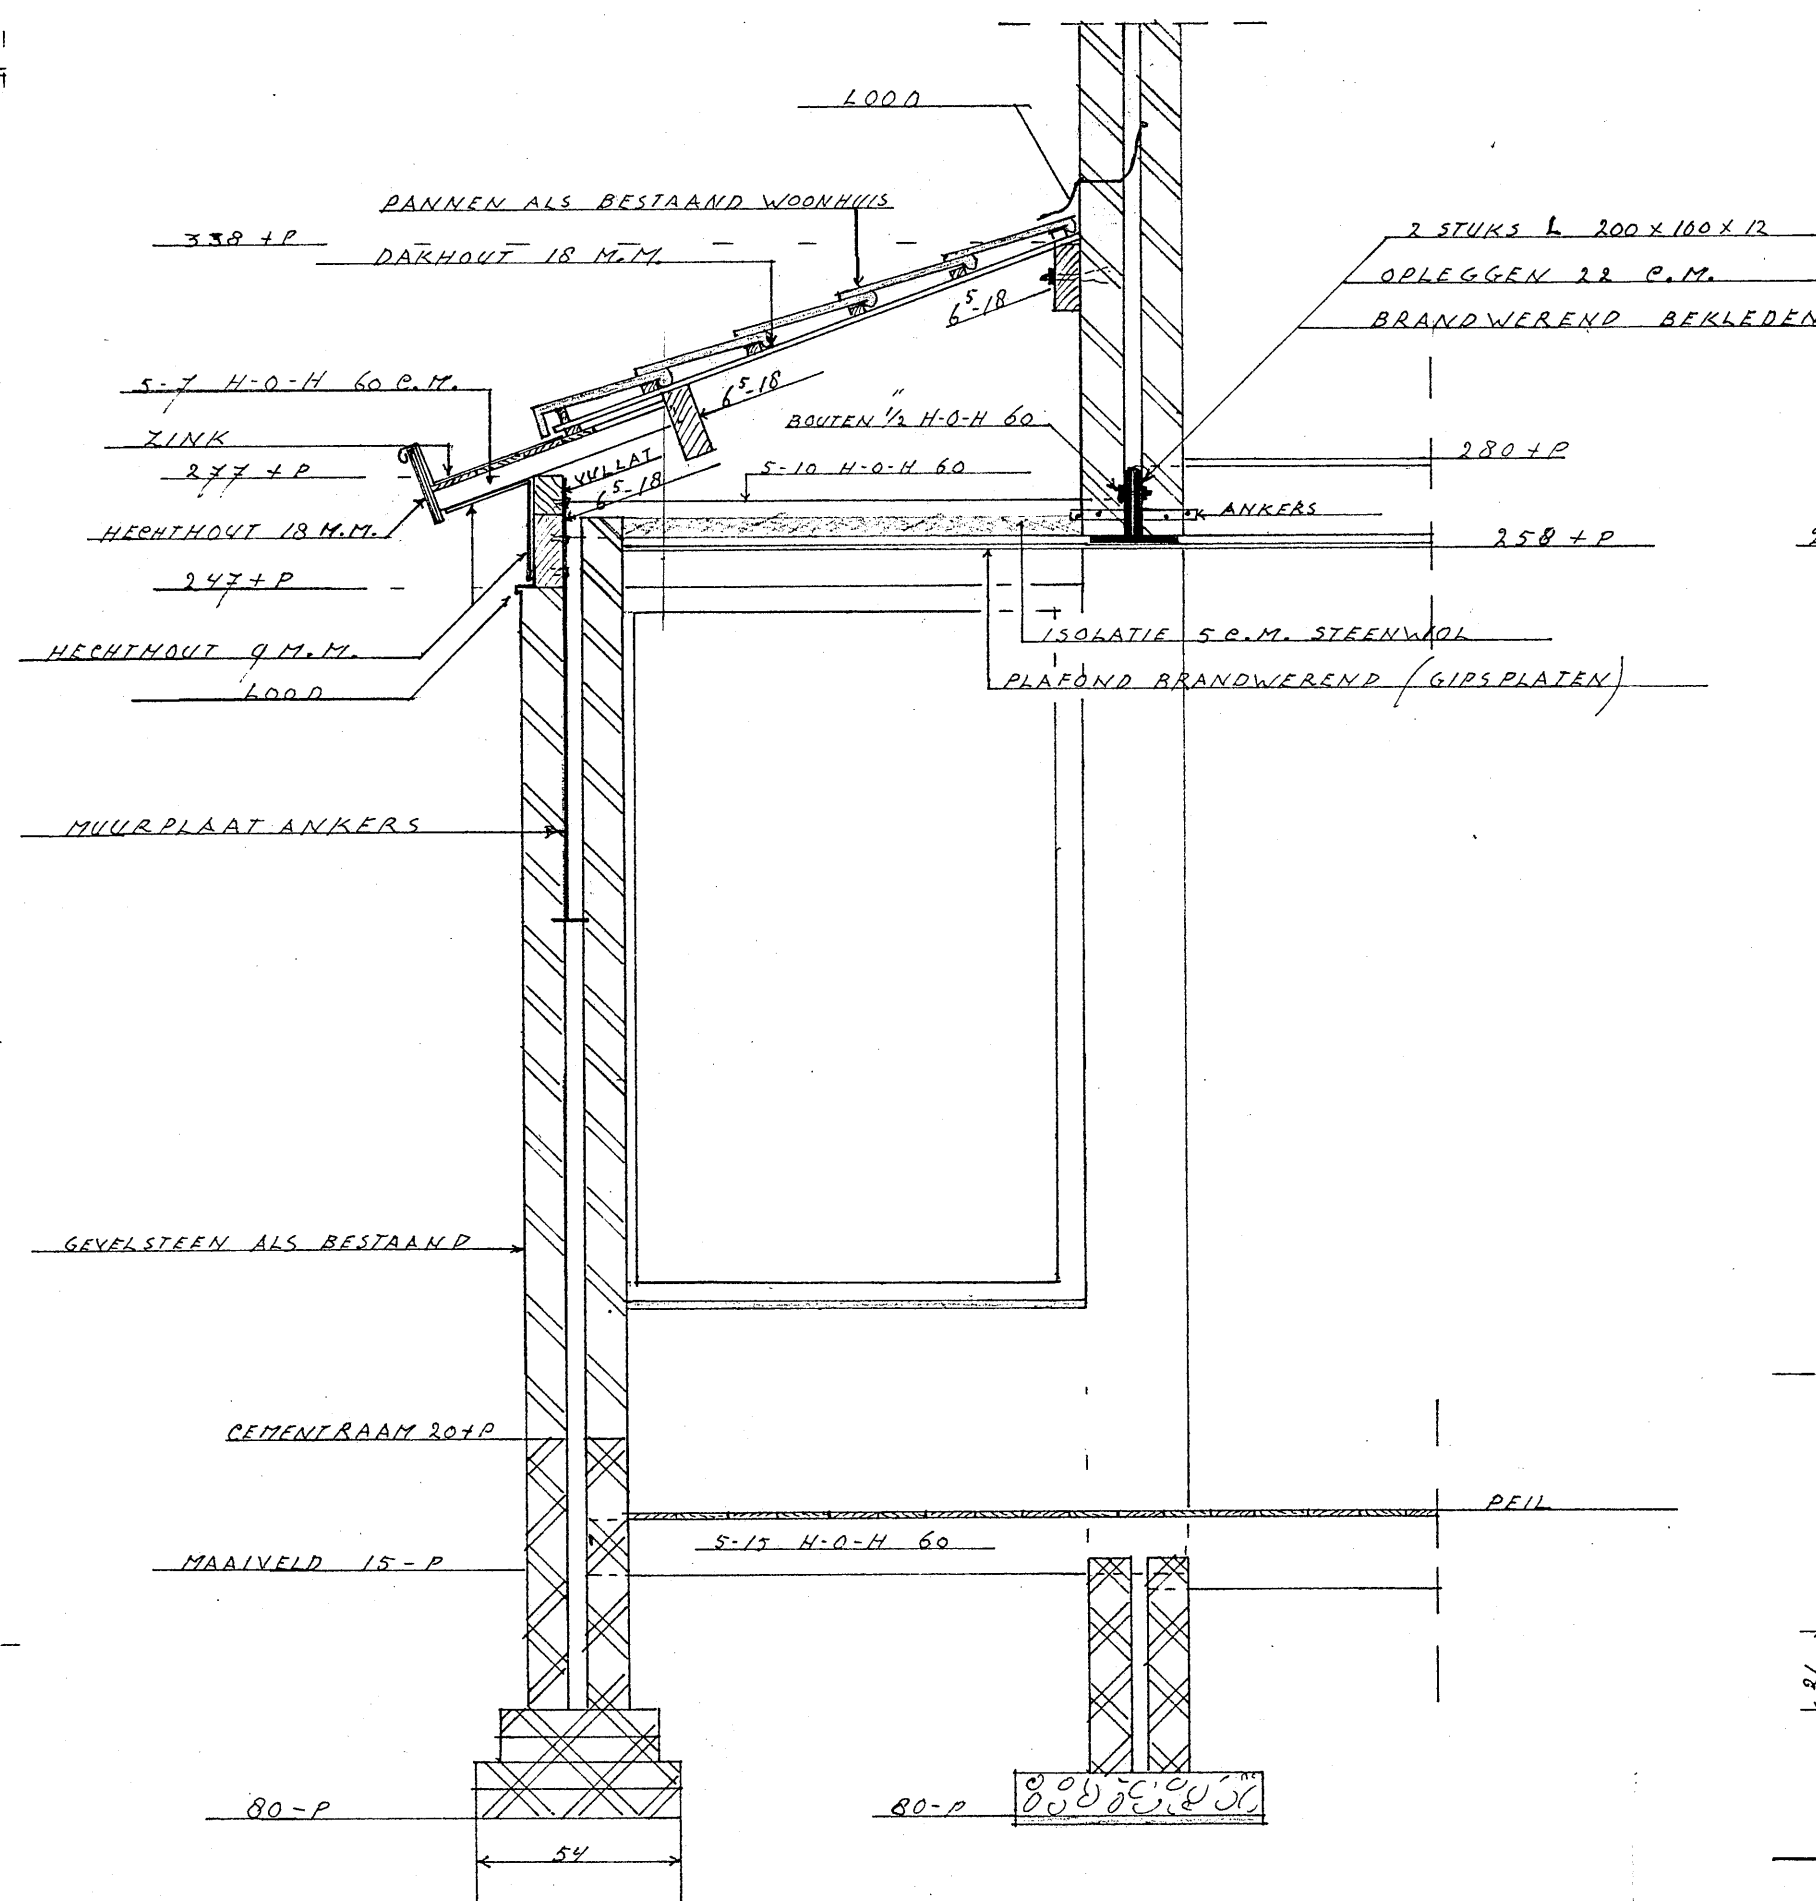

doorsnede - A

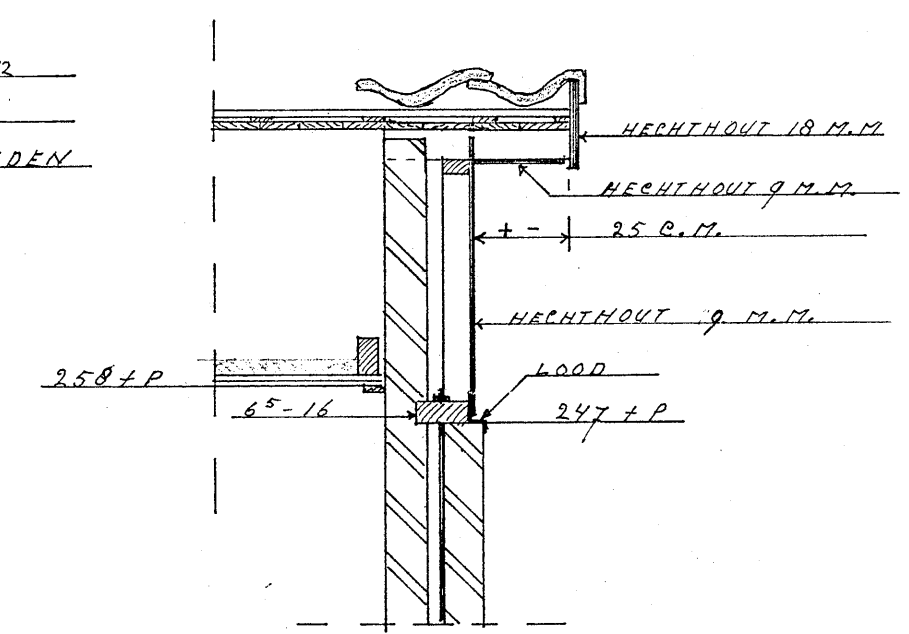

detail - B

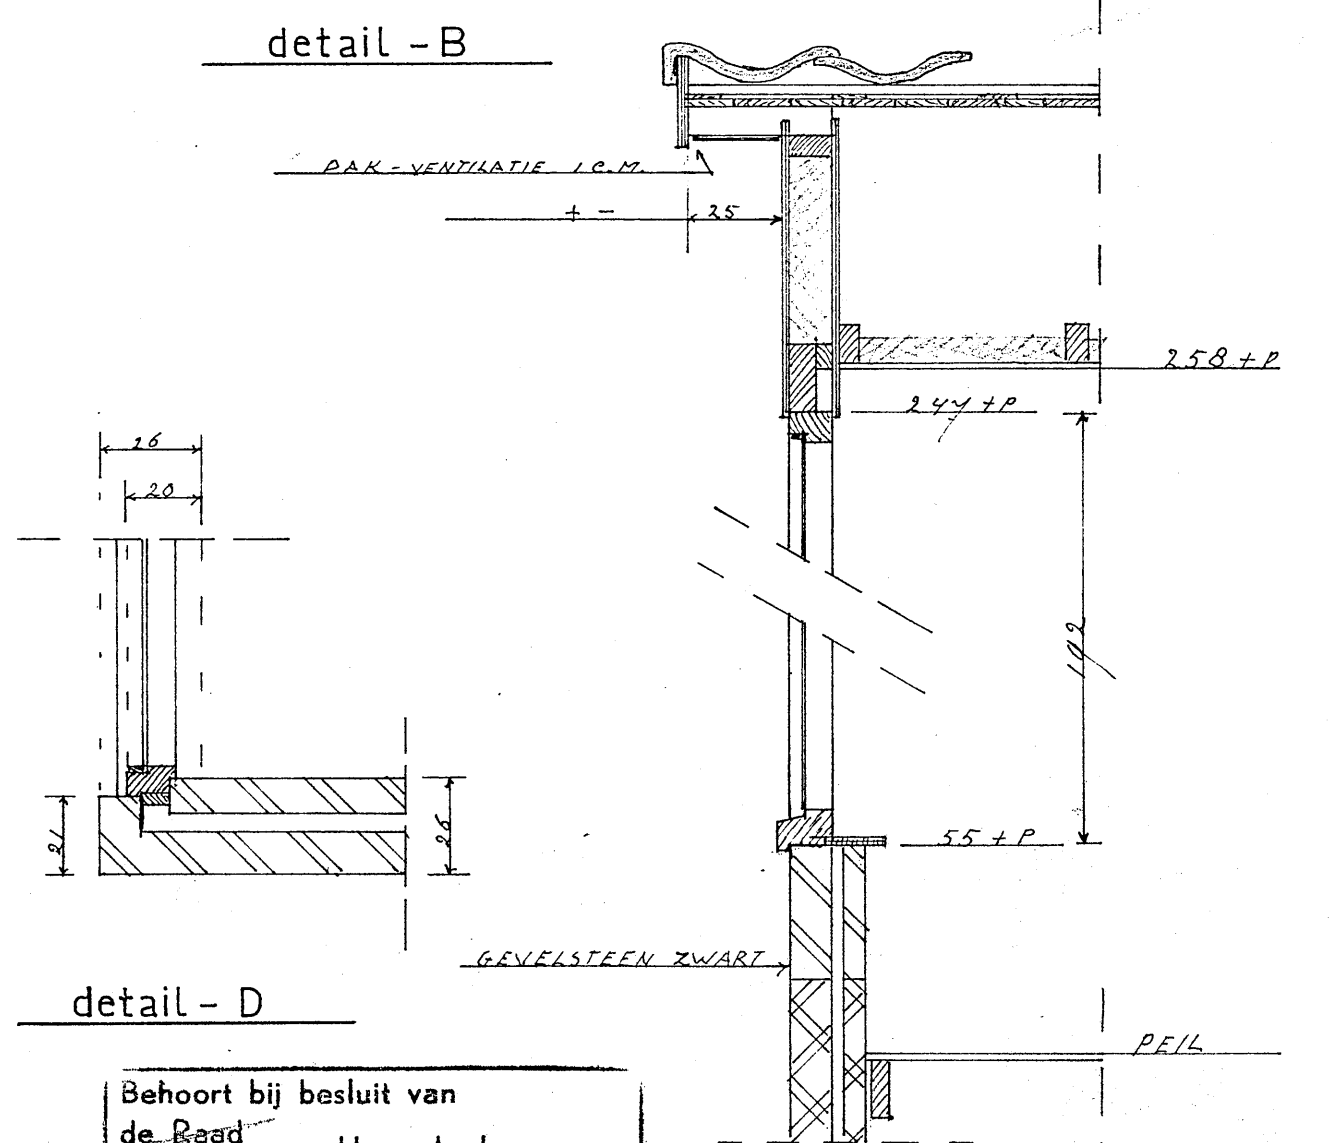

detail - D


Behoort bij besluit van
de Raad van Heemskerk
B. en W. dd. - 1 APR. 1975
no. 41
Mij bekend.
De Secretaris van Heemskerk,

detail - C

INGEKOMEN 18 FEB. 1975

Heemskerk
Sectie - D 4649

N

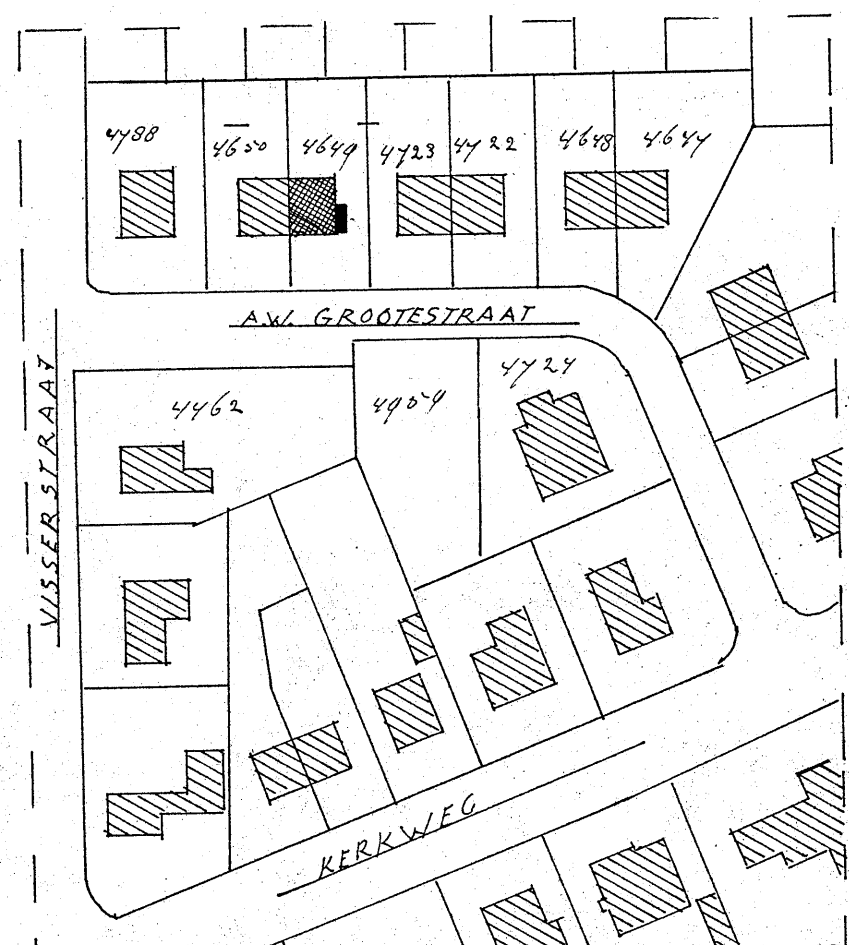

PLAN VOOR HET VERBOUWEN VAN WOONHUIS

VOOR DE HEER A.H.v.d. KOLK

A.W. GROOTESTRAAT 14

HEEMSKERK

schaal 1-100 1-20

P. Beentjes
Jac. Marisstraat 5
Heemskerk tel. 36171

3-2-75

gewijzigd 14-2-75