
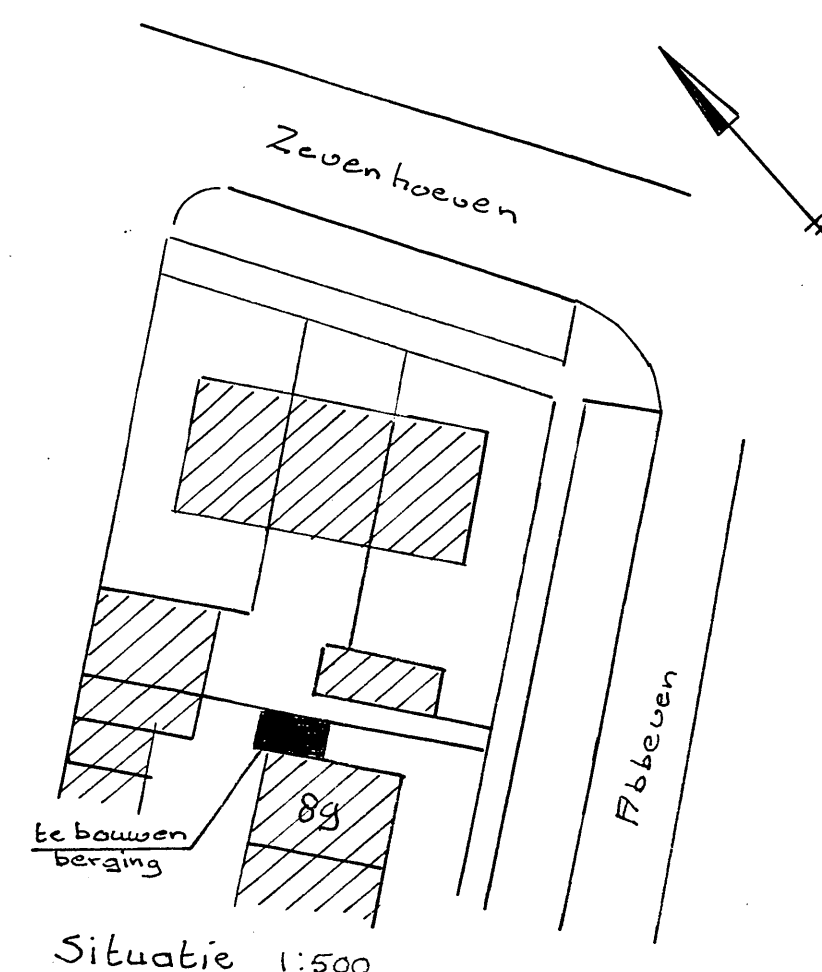
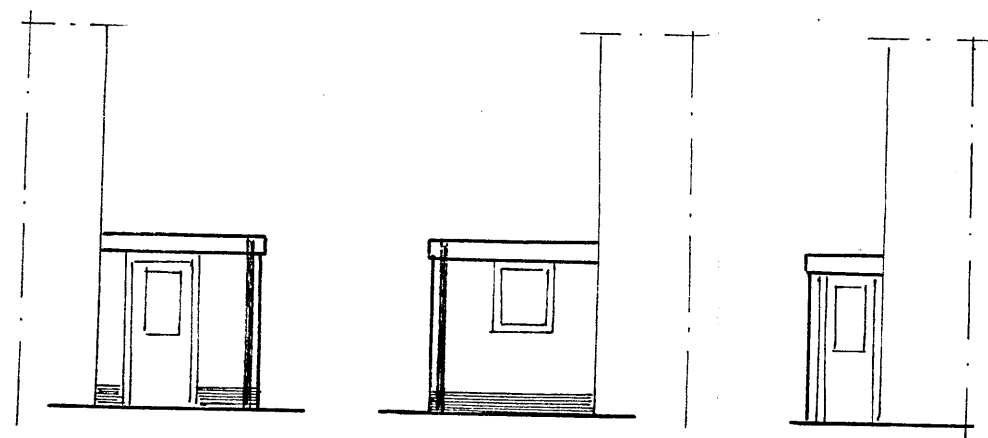
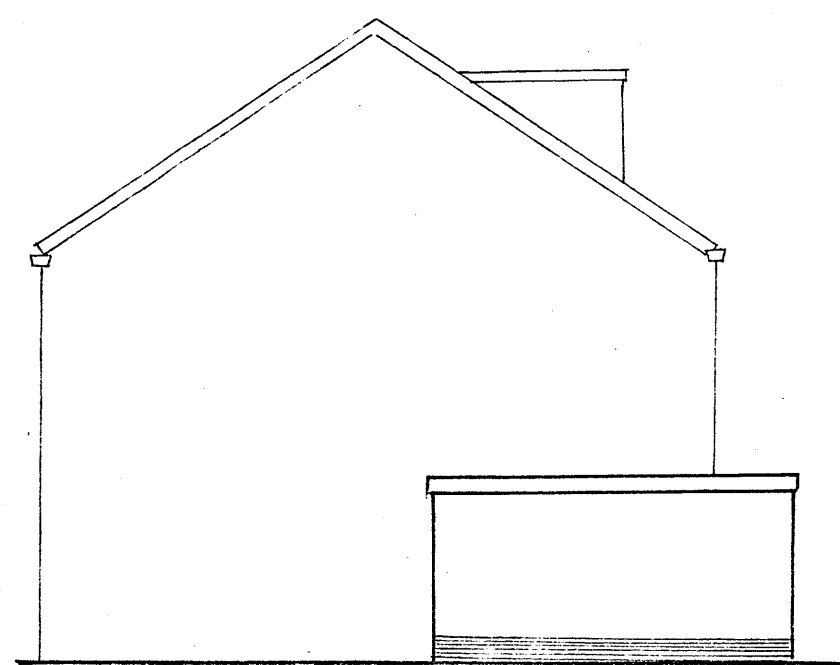


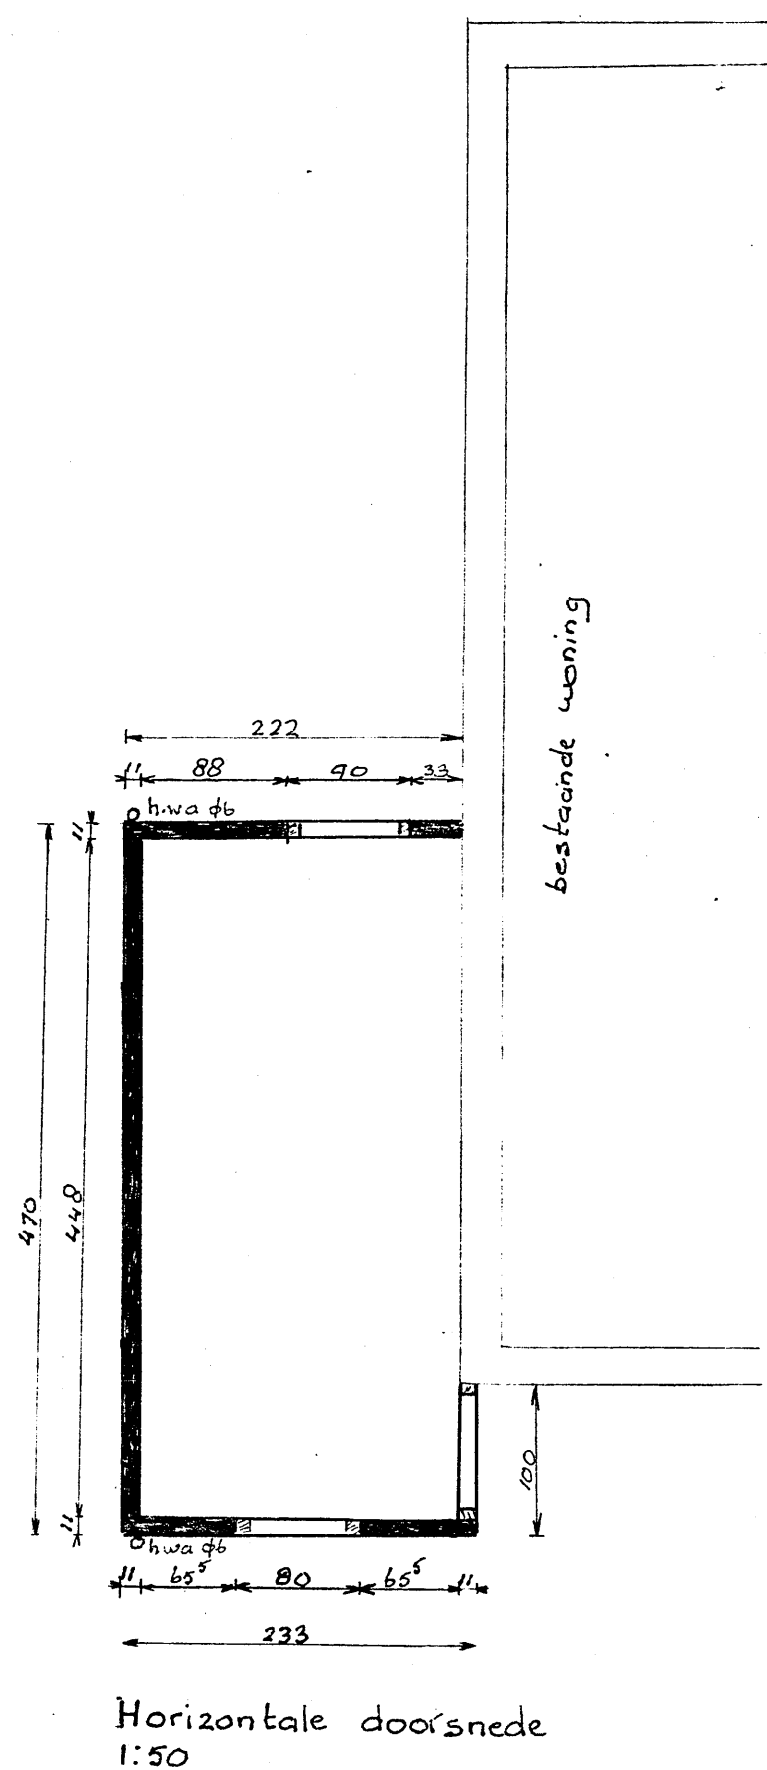

Behoort bij besluit van
de Raad van Heemskerk
B. en W. dd. 27 mei 1980 no. 55
Mij bekend.
De Secretaris van Heemskerk,



Opm:

metzelwerk ~~fundering~~: kalkzandsteen

metzelwerk ~~gevels~~: zelfde steen als gevel woning

plafond van gipsplaten i.v.m brandveiligheid

schilderwerk: zelfde als nieuw staande garage

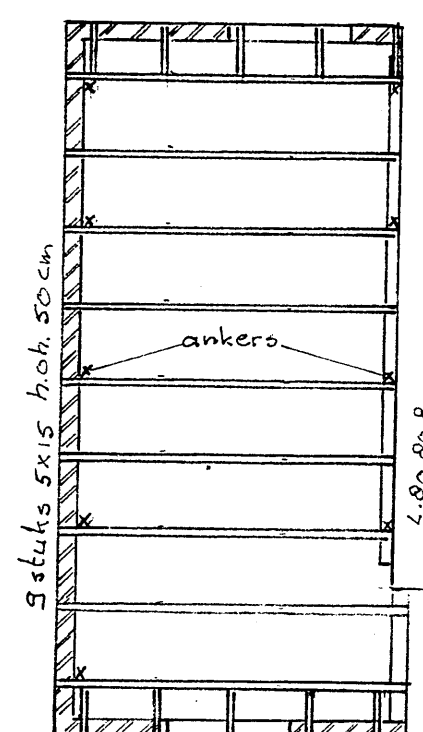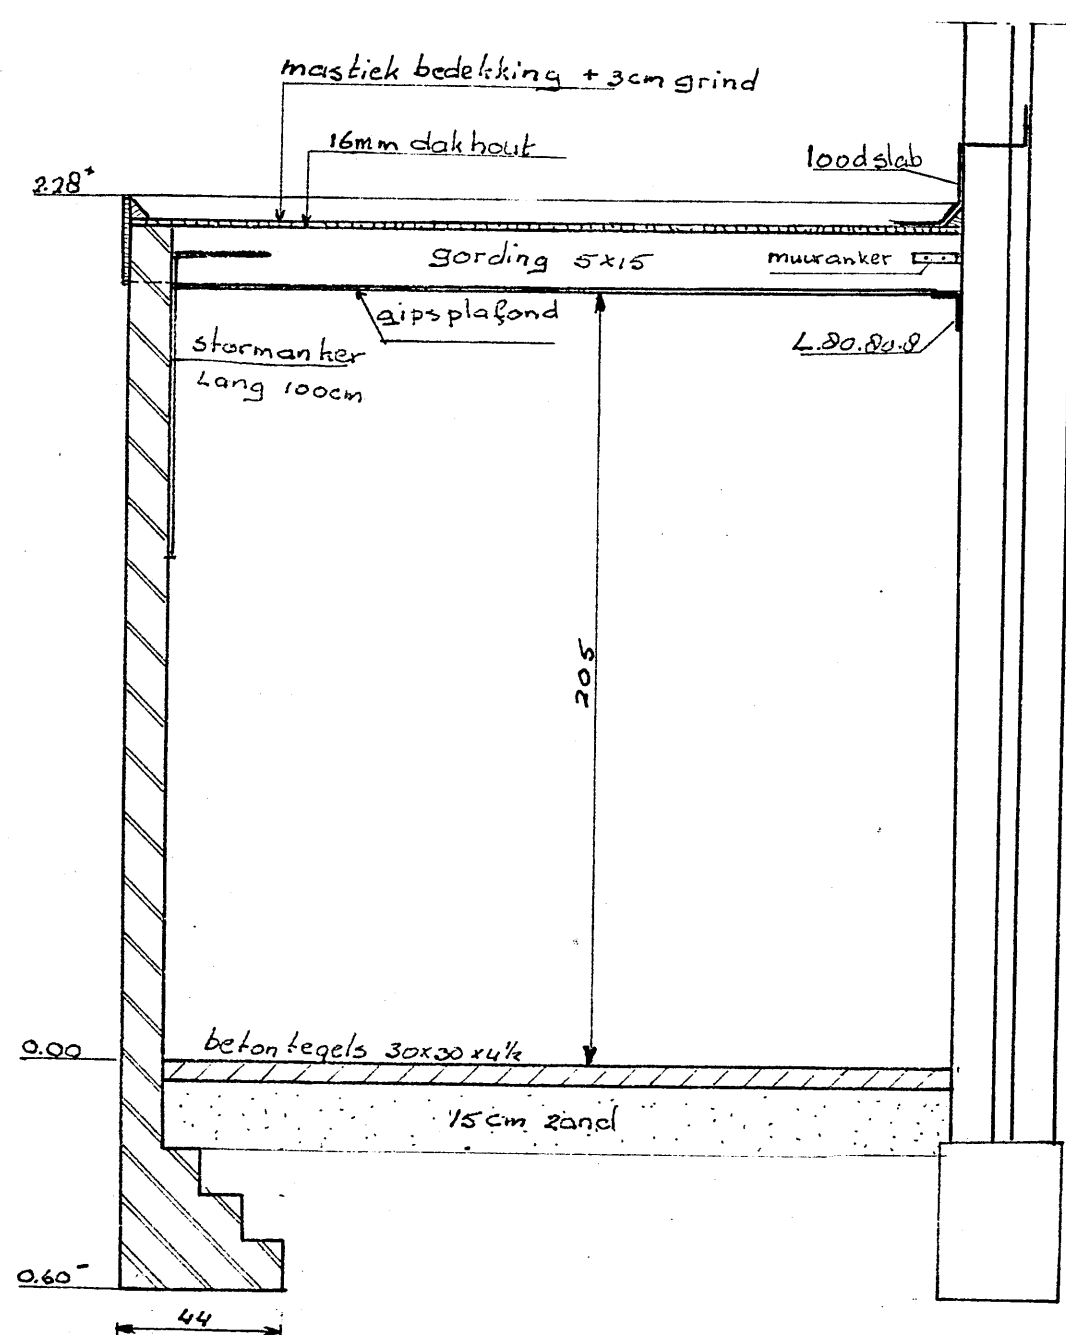

Platbalklaag 1:50

INGENOMEN 2 5 APR. 1991


Aanvraag tot het bouwen van een berging

A.G.F. Leussink
Abbeven 8g
Heemskerk


d.d 17-4-'80 Gel. P.D




Bestaande toestand
1:100

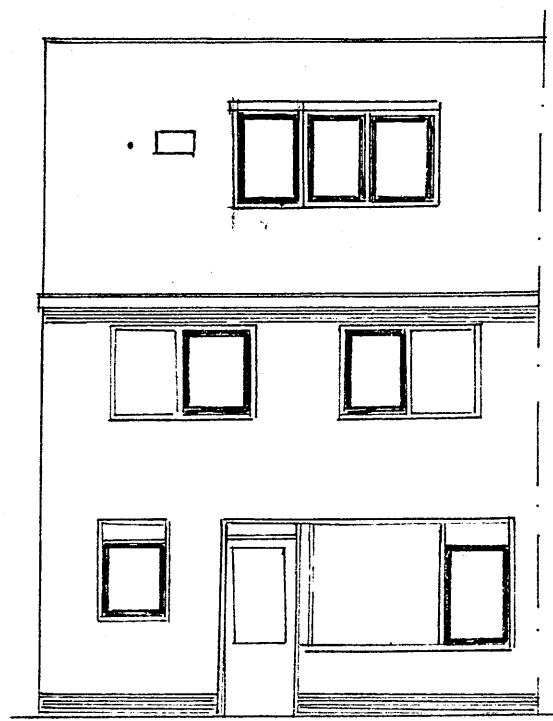


Te maken toestand
1:100

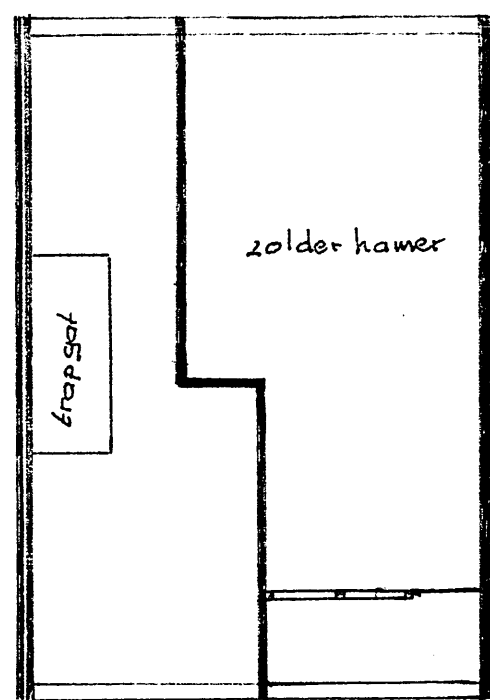

Bestaande zolder
1:100

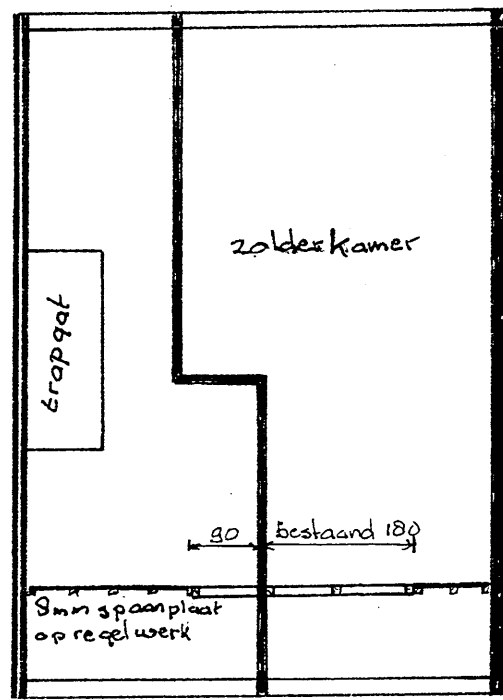


Te maken zolder
1:100

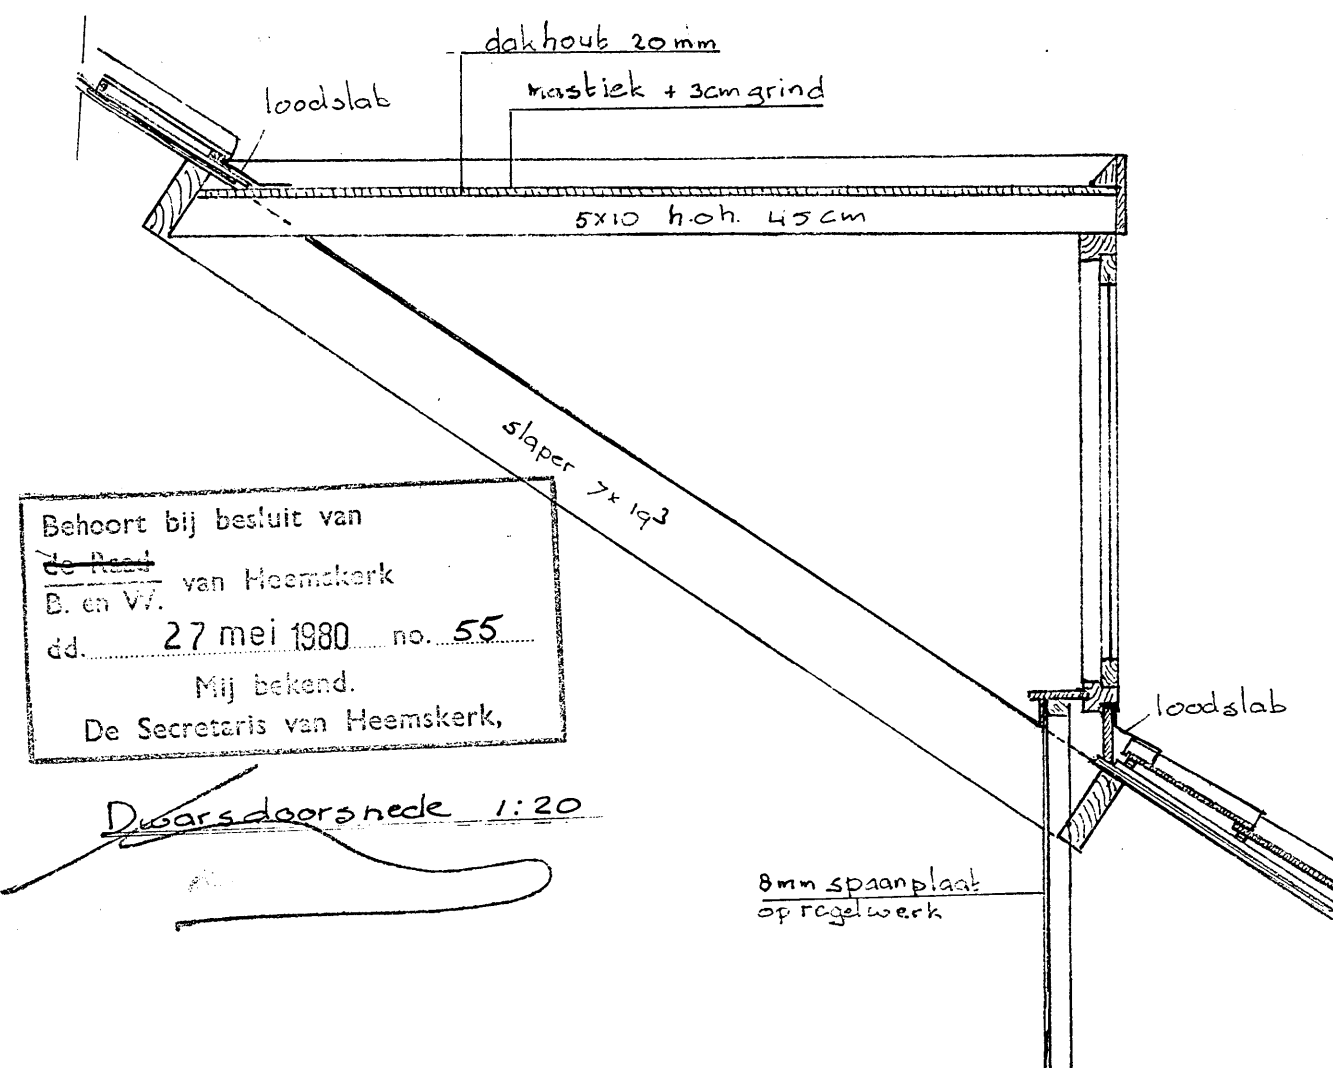

Behoort bij besluit van
de Raad van Heemskerk
B. en V. d.d. 27 mei 1980 no. 55
Mij bekend.
De Secretaris van Heemskerk,

Doorsnede 1:20

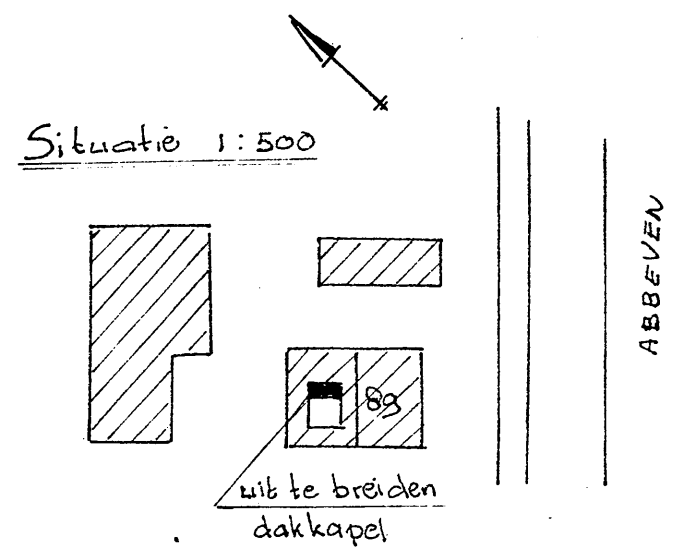

Situatie 1:500

Leen huis no

Dpm

Materiaal en schilderwerk
zelfde als bestaande dak kapel

INGEKOMEN 20 APR. 1980

Planvraag tot het uitbreiden van een dakkapel
A.G.F. Leussink
Abbeven 8g
Heemskerk

d.d. 22-4-'80 Gel. P.D.