




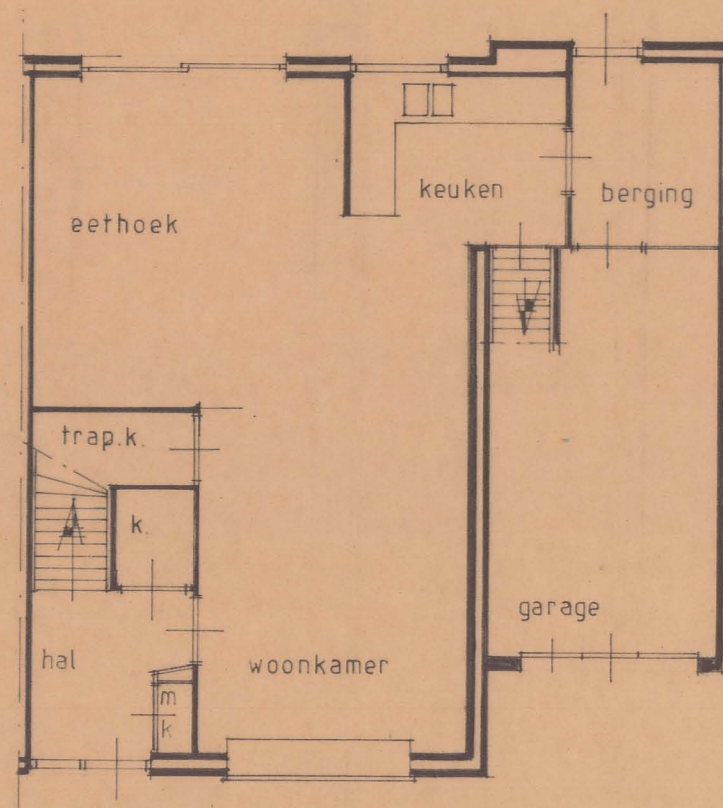


best. begane grond

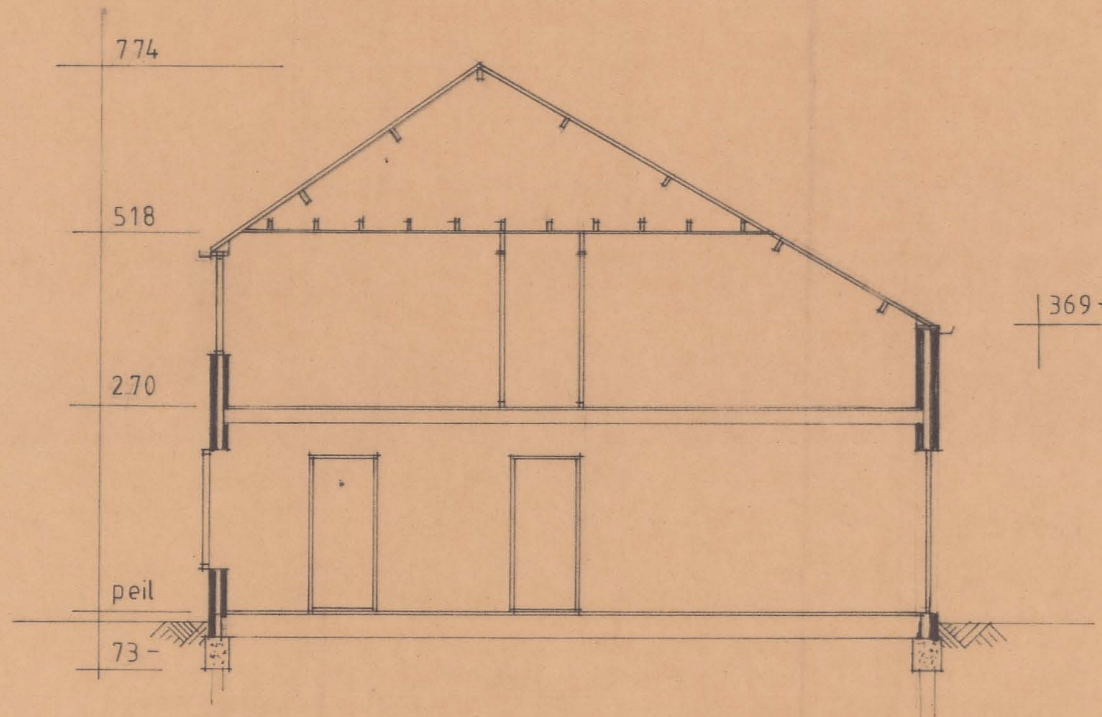


best. doorsnede

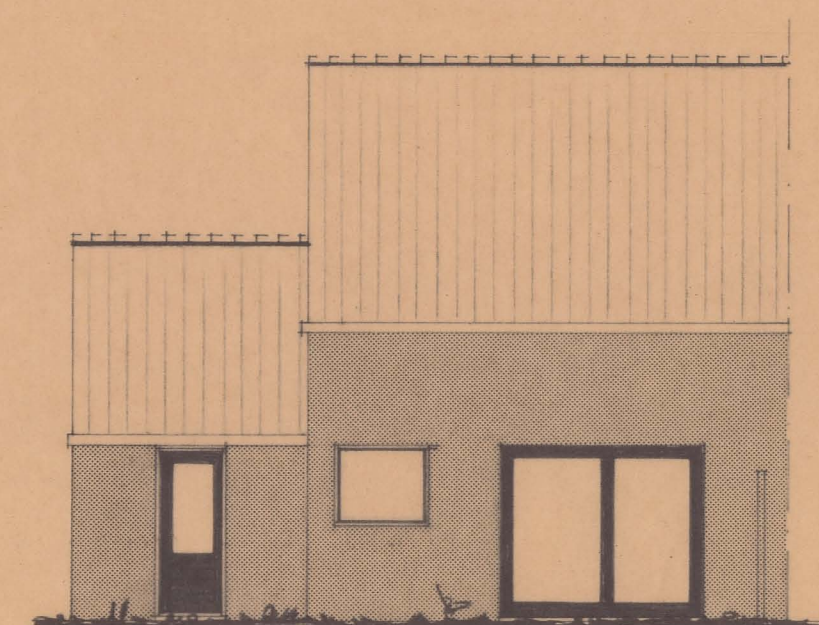


best achtergevel

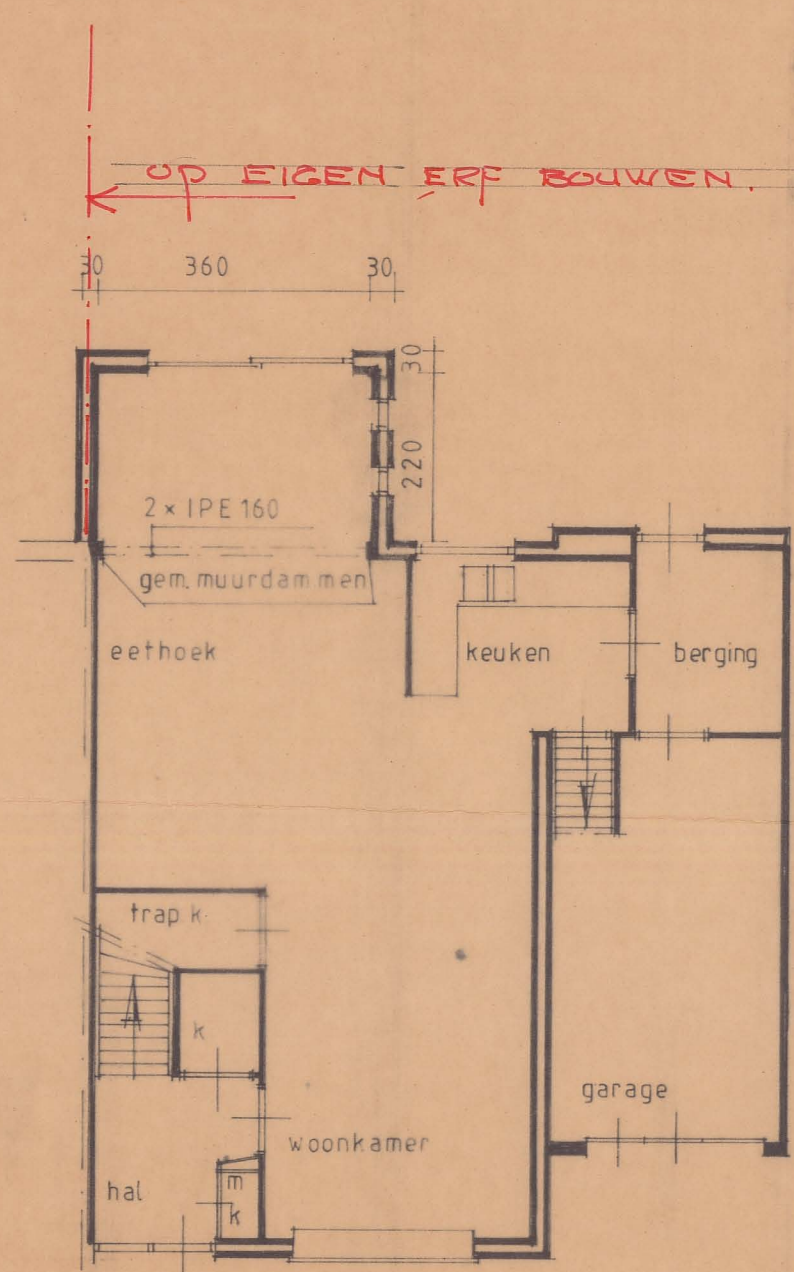


gew. begane grond.

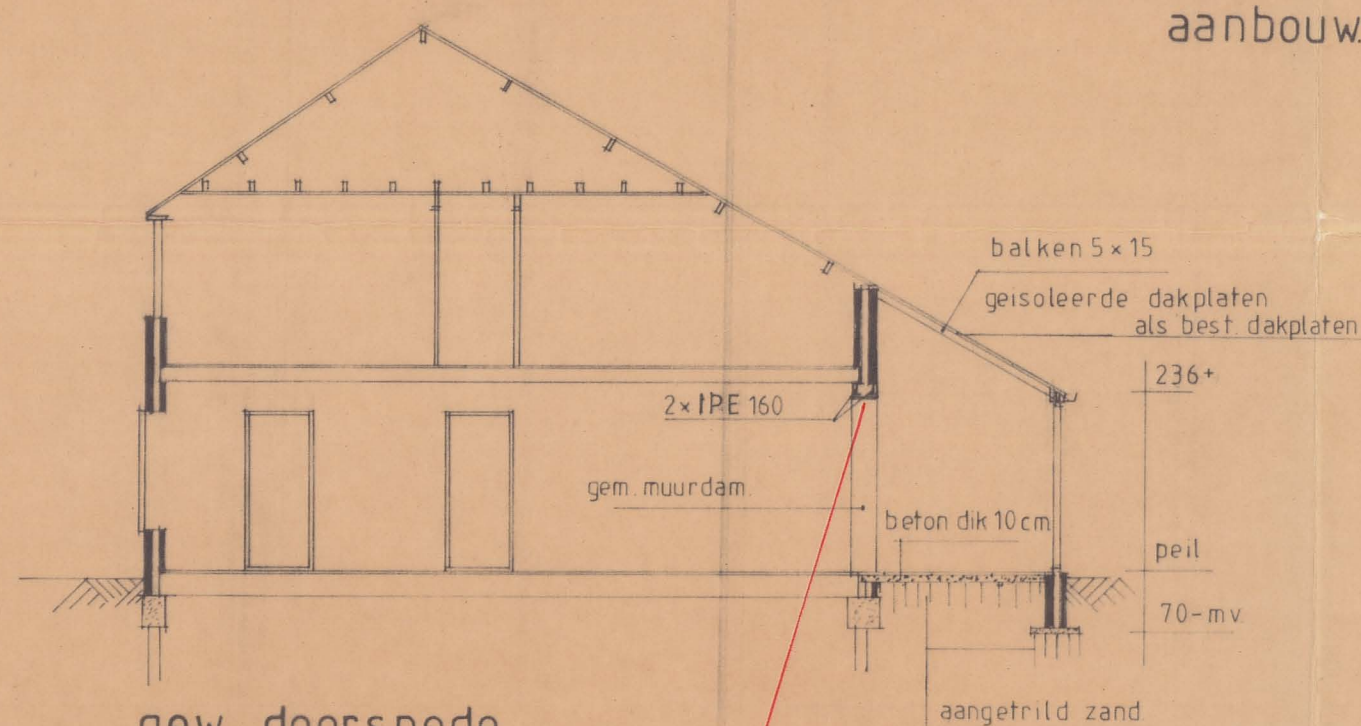


gew. doorsnede

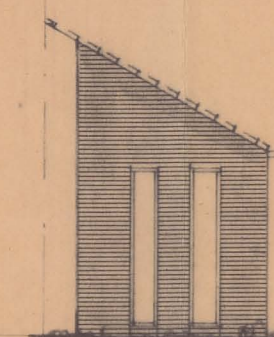


zijaanzicht  
aanbouw.

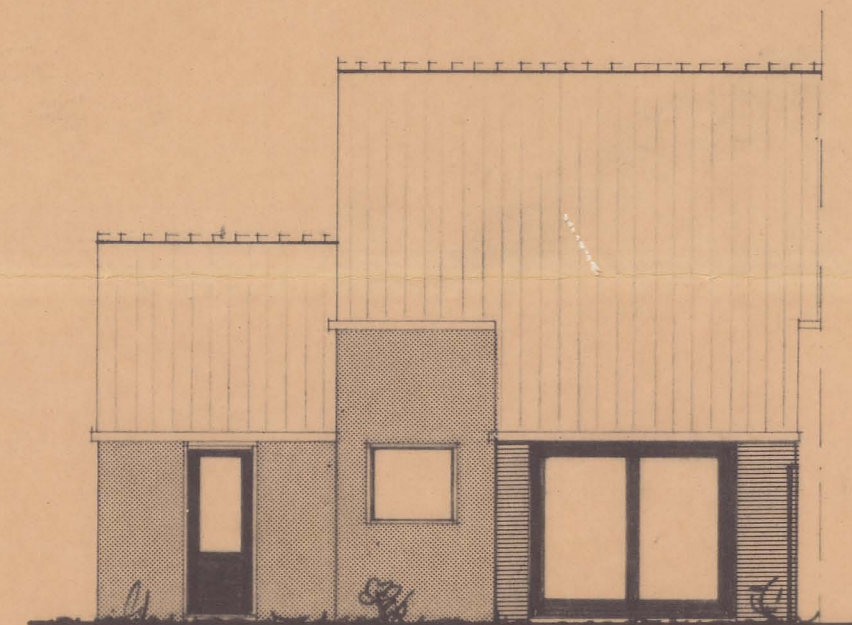


gew. achtergevel

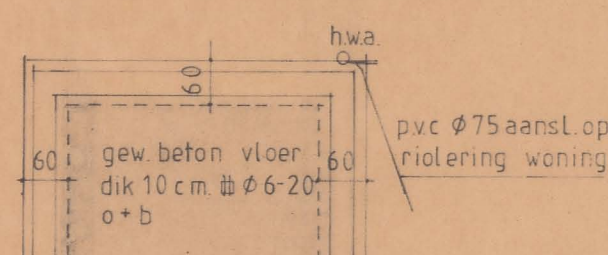

fund. riol.

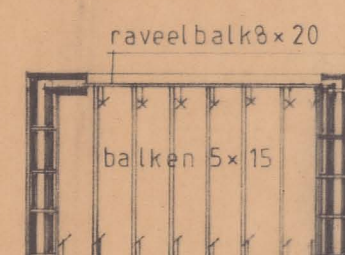

kapplan

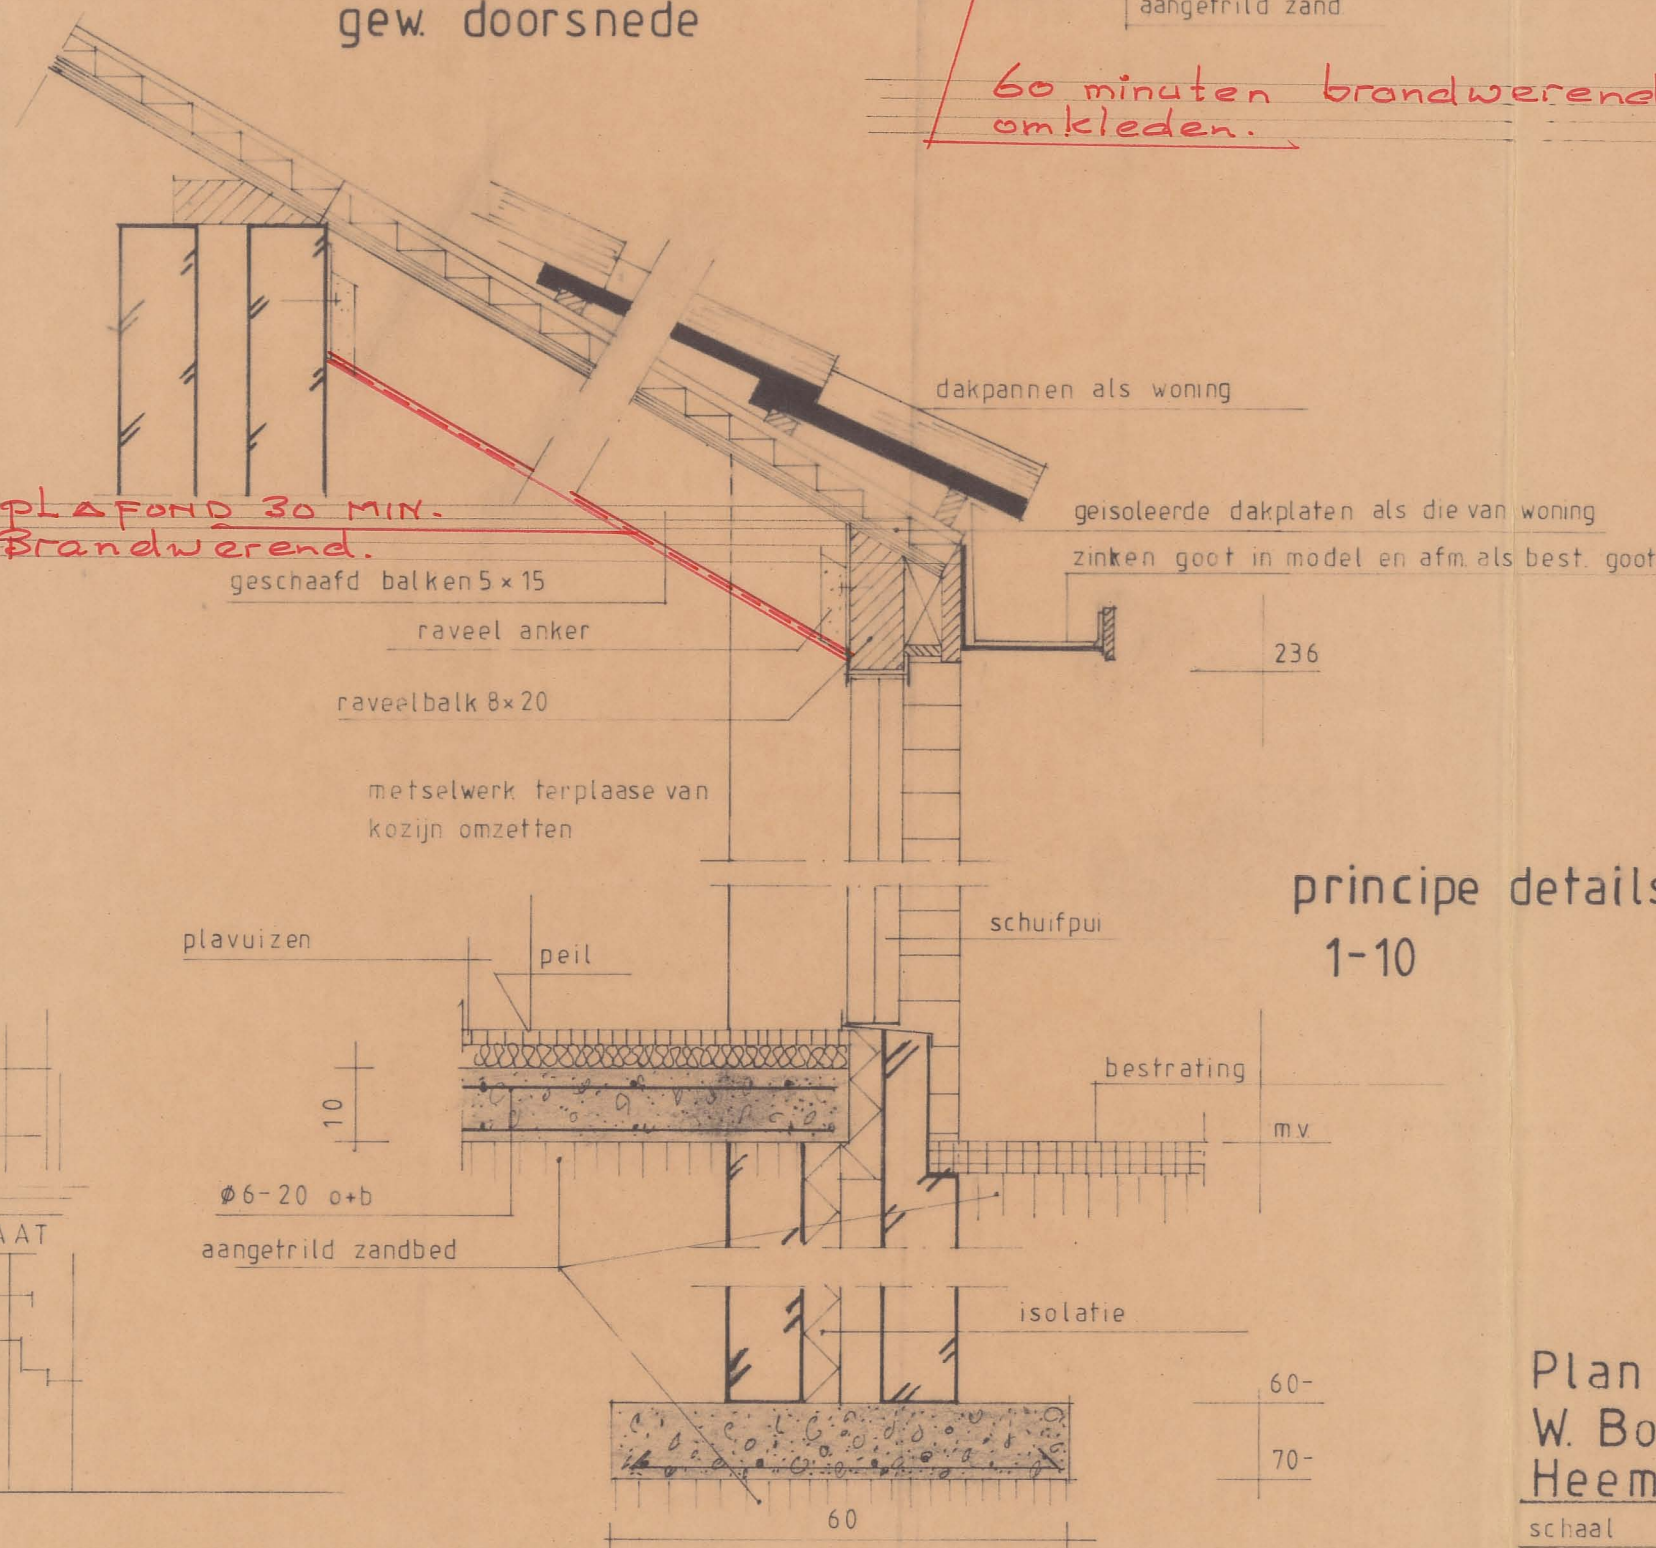


principe details  
1-10

Behoort bij besluit van  
de Raad van Heemskerk  
B. en v.v. van Heemskerk  
dd. 16 JAN. 1991 no. 3  
Mij bekend,  
De Secretaris van Heemskerk.

*Vrij p.*

situatie 1-1000  
sectie B no 1195 ged  
gem Heemskerk

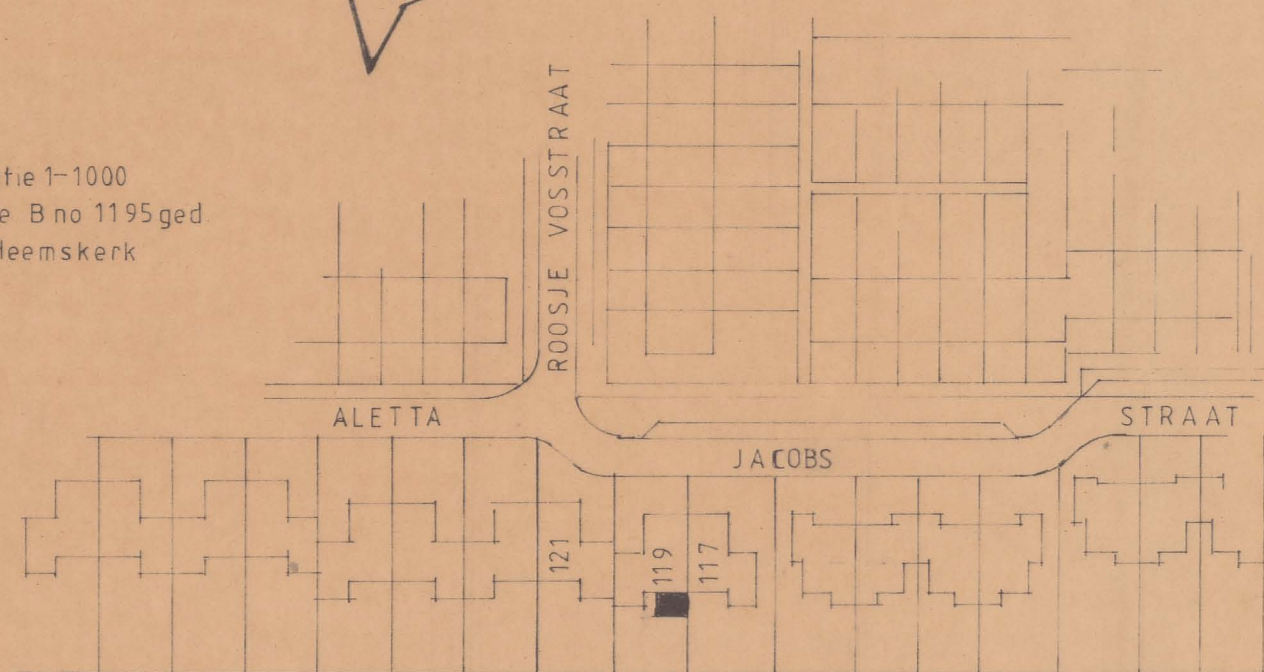

INGEKOMEN 4 OKT. 1990

*Reston BWT*

Plan tot het vergroten van de woning van de heer  
W. Boots, gelegen aan de Aletta Jacobsstraat 119 te  
Heemskerk.

| schaal            | formaat | datum   | get  | gew     | tek. no. |
|-------------------|---------|---------|------|---------|----------|
| 1-100 1-1000 1-10 | 60 58   | 30-7-90 | W.B. | 26-9-90 | 1990-757 |



# BWT Tekening

## 3

Gemeente Heemskerk