

BWT Tekening 3

Gemeente Heemskerk


Glas breekt...

... en vervangen kost zeer veel geld! Naast de vervangingskosten dient ook het aspect veiligheid in overweging genomen te worden. Bij dakbeglazing met gewoon glas, of met sommige andere kunststofmaterialen kunnen vallende scherven ernstige schade berokkenen aan personeel, machines en produkten. In de kassenbouw bijv. worden in dit geval planten en goederen onherroepelijk beschadigd. Anderzijds kan een vallende dakpan zich door Uw veranda boren...! Daarom adviseren wij voor Uw dakbeglazing alleen het veiligste: POLYCARBONAAT! Marlon® Longlife is dan ook nog eens de betere polycarbonaatbeglazing... met garantie!

NUTTIGE TIPS VOOR EEN PERFECT RESULTAAT!


- Iedere Marlon® Longlife plaat wordt geleverd met een beschermfolie op beide zijden. De bedrukte folie is de U.V. beschermde zijde en dient derhalve altijd naar buiten gericht te zijn.
- Verwijder de folie pas nadat de plaatsing volledig afgewerkt is. Zo vermijdt U krassen of beschadiging van het plaatoppervlak.
- Zorg er steeds voor dat de plaat afgetaped wordt. Bevestig ook na het verzagen op elk deel van de plaat een voorlopige tape op de kopse kanten. Zo vermijdt U het vormen van "stofspinnen" in de kanalen. Bij het plaatsen zelf kan U voor het definitieve aftapen kiezen uit een Alu-Tape of de befaamde Anti-Dust-Tape.
- Vermijd het overmatig gebruik van silicones. Bepaalde dichtingskits bevatten immers agressieve media die het materiaal kunnen aantasten.

ALLE TOEBEHOREN VOOR EEN PERFECTE PLAATSING...

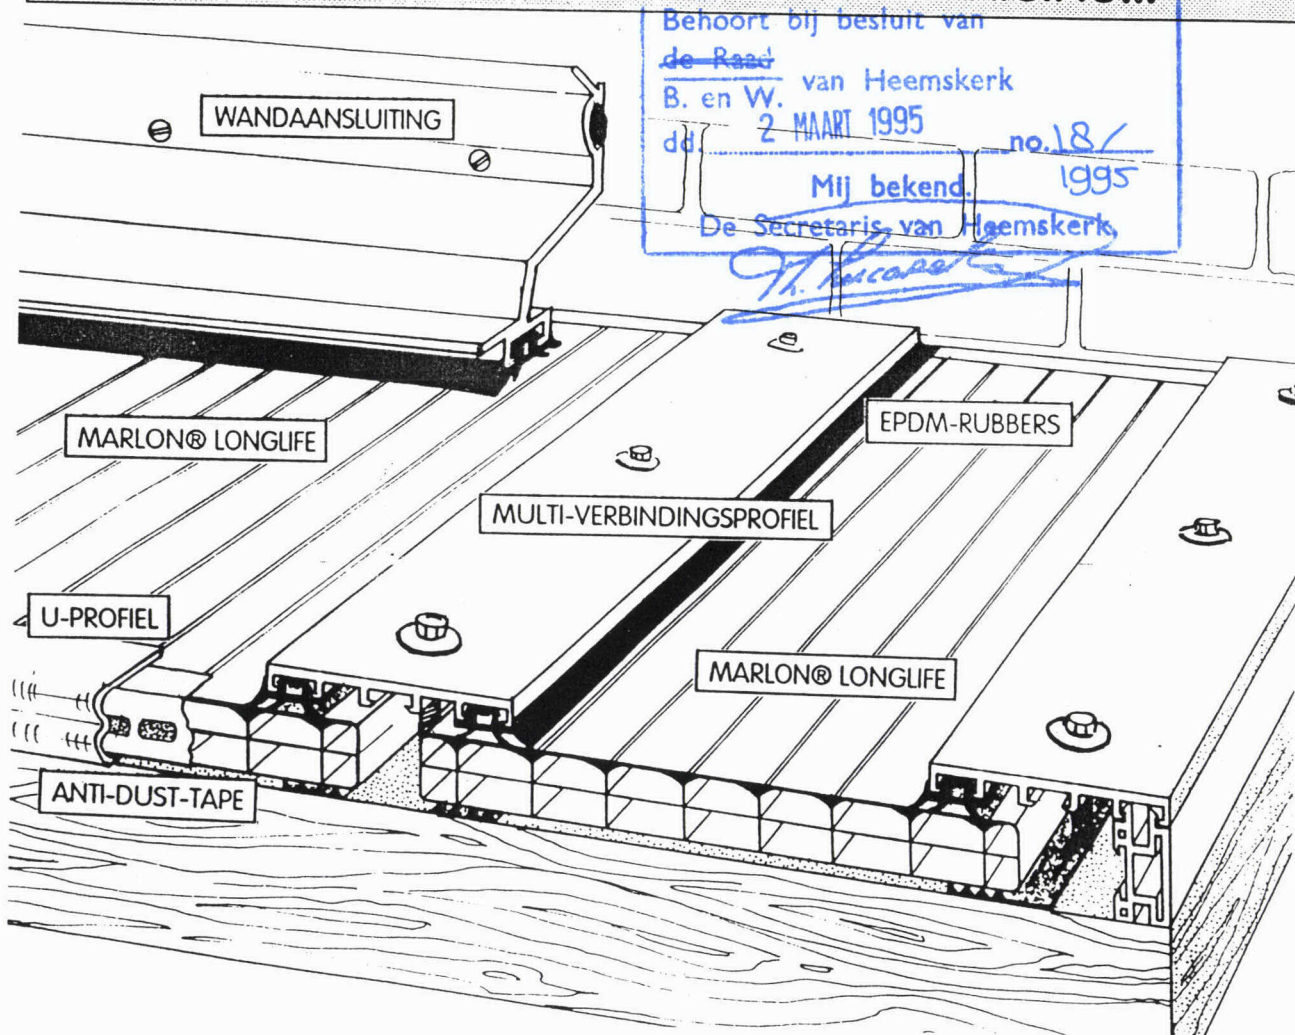


DAKOPLAST bv


KONINGINNEWEG 20, 1716 DH OPMEER TEL. 02263-54486 FAX 02263-54303
INGEKOMEN 6 FEB. 1995

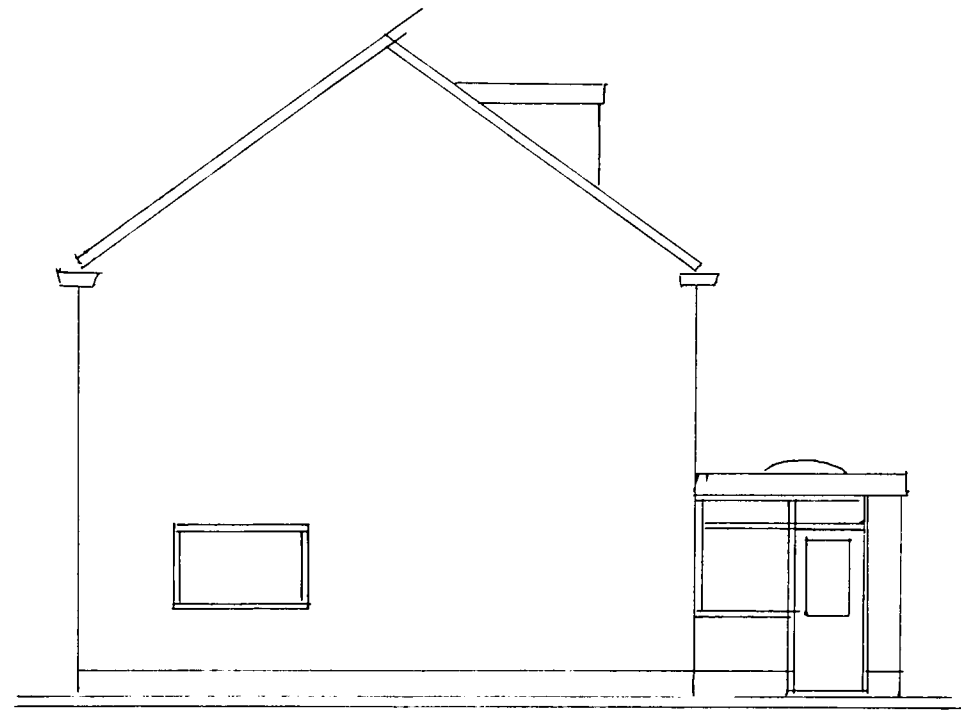

BESTAAND

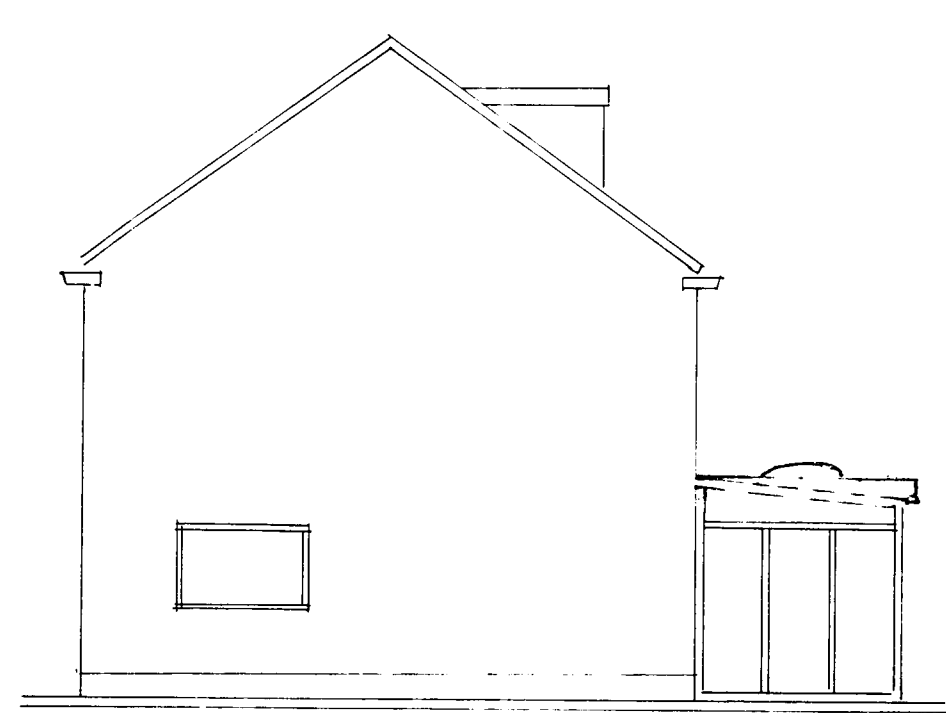



NIEUW

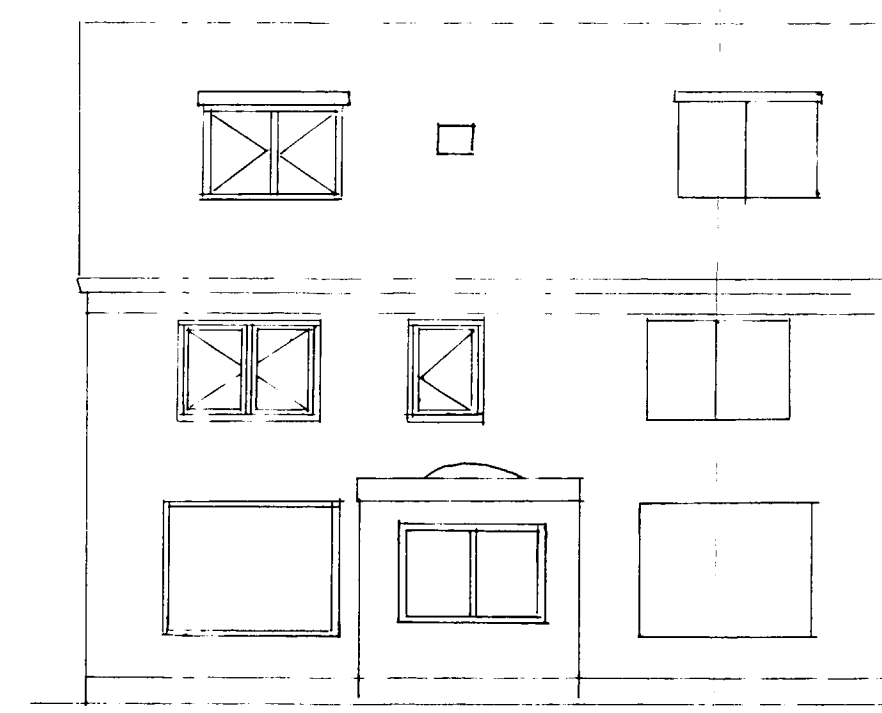


BESTAAND




NIEUW

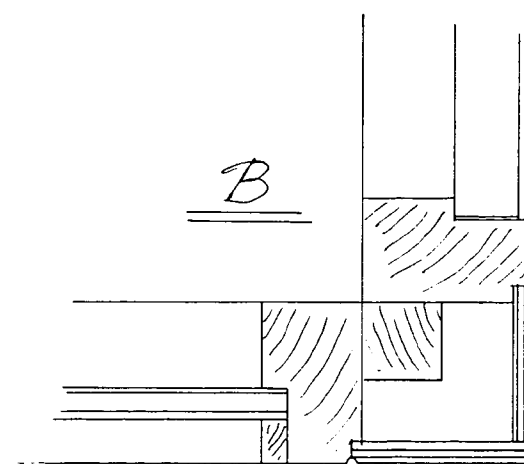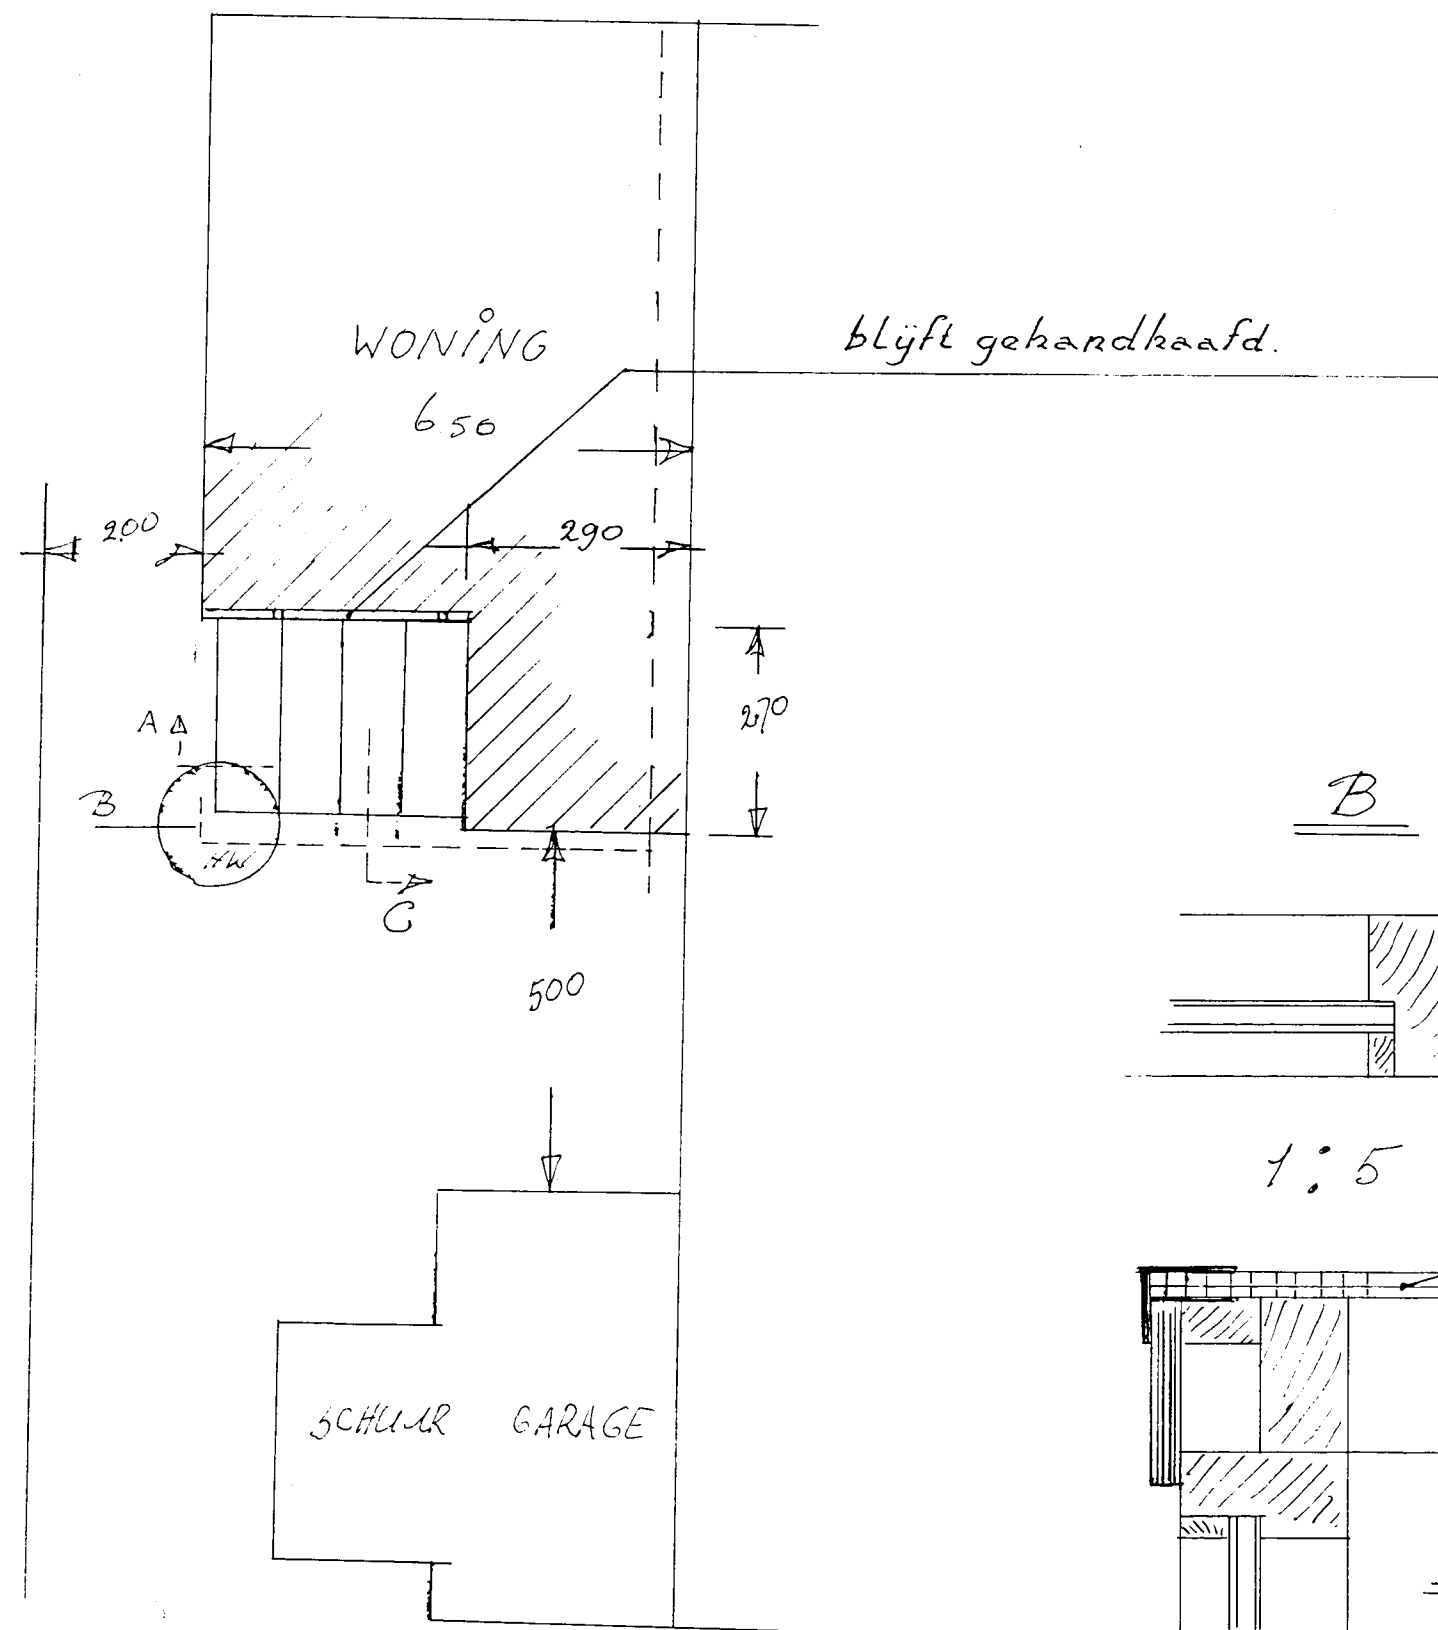

1:5

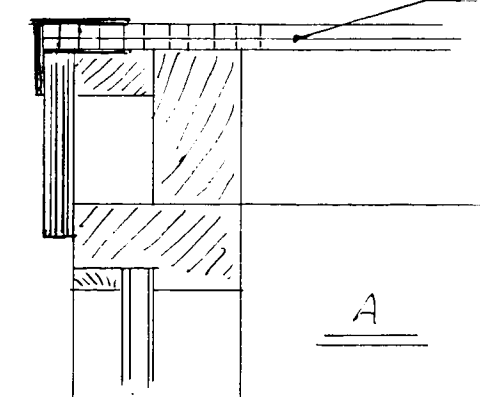


dakmateriaal zie bijlage

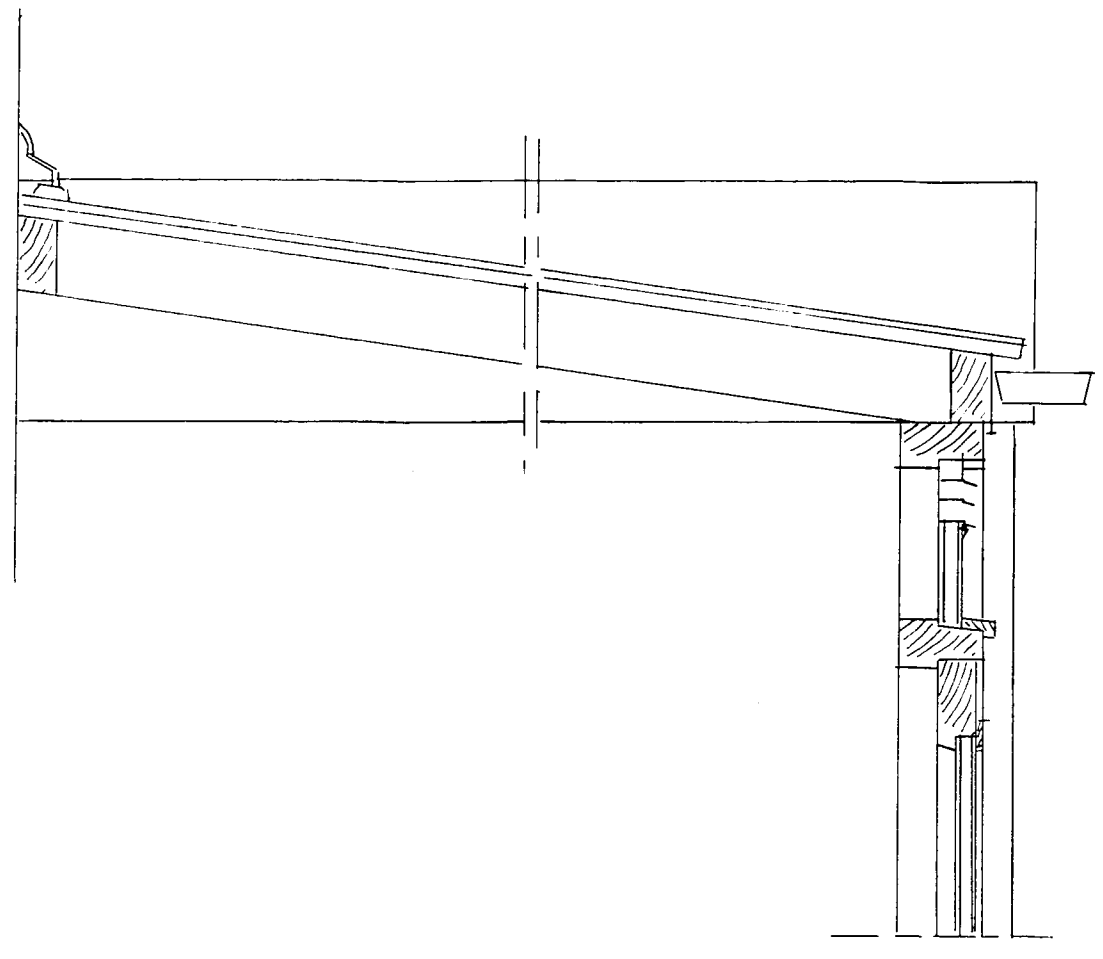

C

1:10

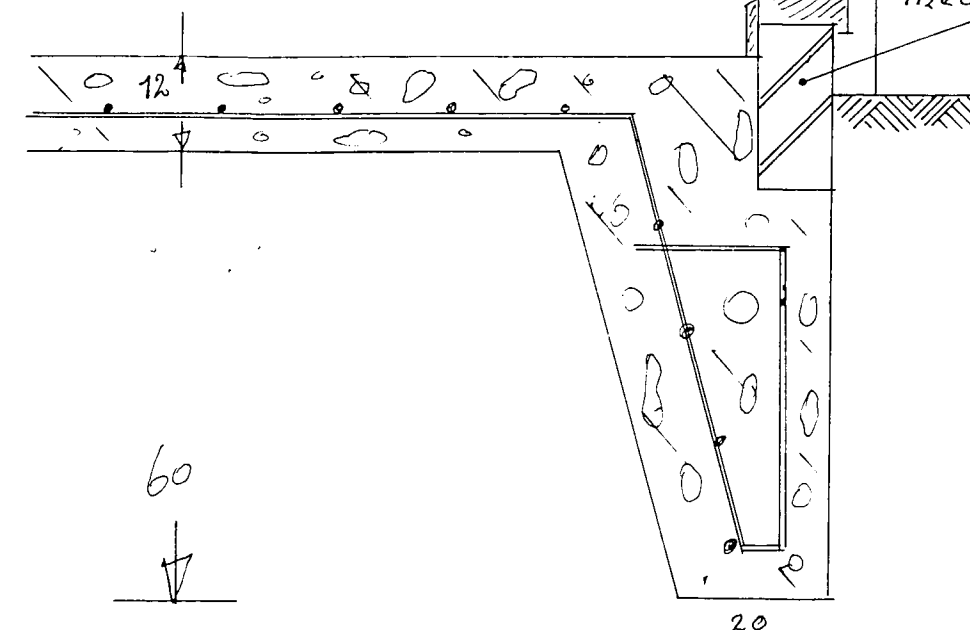


houtkleur als woning

metselwerk als woning

Behoort bij besluit van
de Raad van Heemskerk
B. en W. dd. 2 MAART 1995 no. 18
Mij bekend. 1995
De Secretaris van Heemskerk,
J. H. H. H.


BRANDWEER HEEMSKERK
Ingekomen: 14 FEB. 1995
Behoort bij de brief nr.:
d.d.:

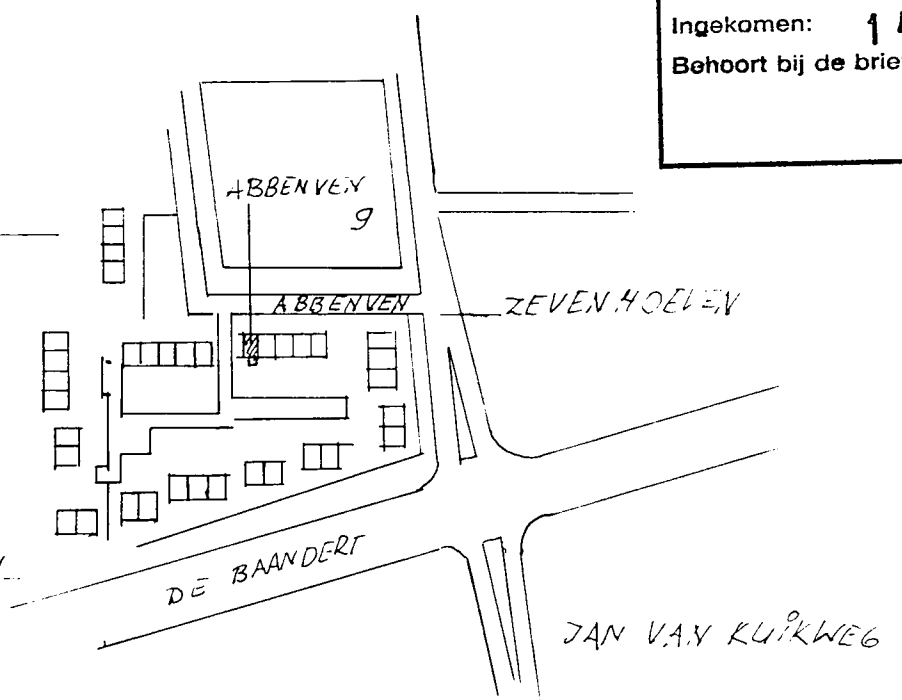


SITUATIE 1:2500

aanvraag i.v.m. de aanbouw van een serre voor
Dhr. B.G. Apeldoorn
Abbenven 9
1963 RA Heemskerk

INGEKOMEN 6 FEB. 1995

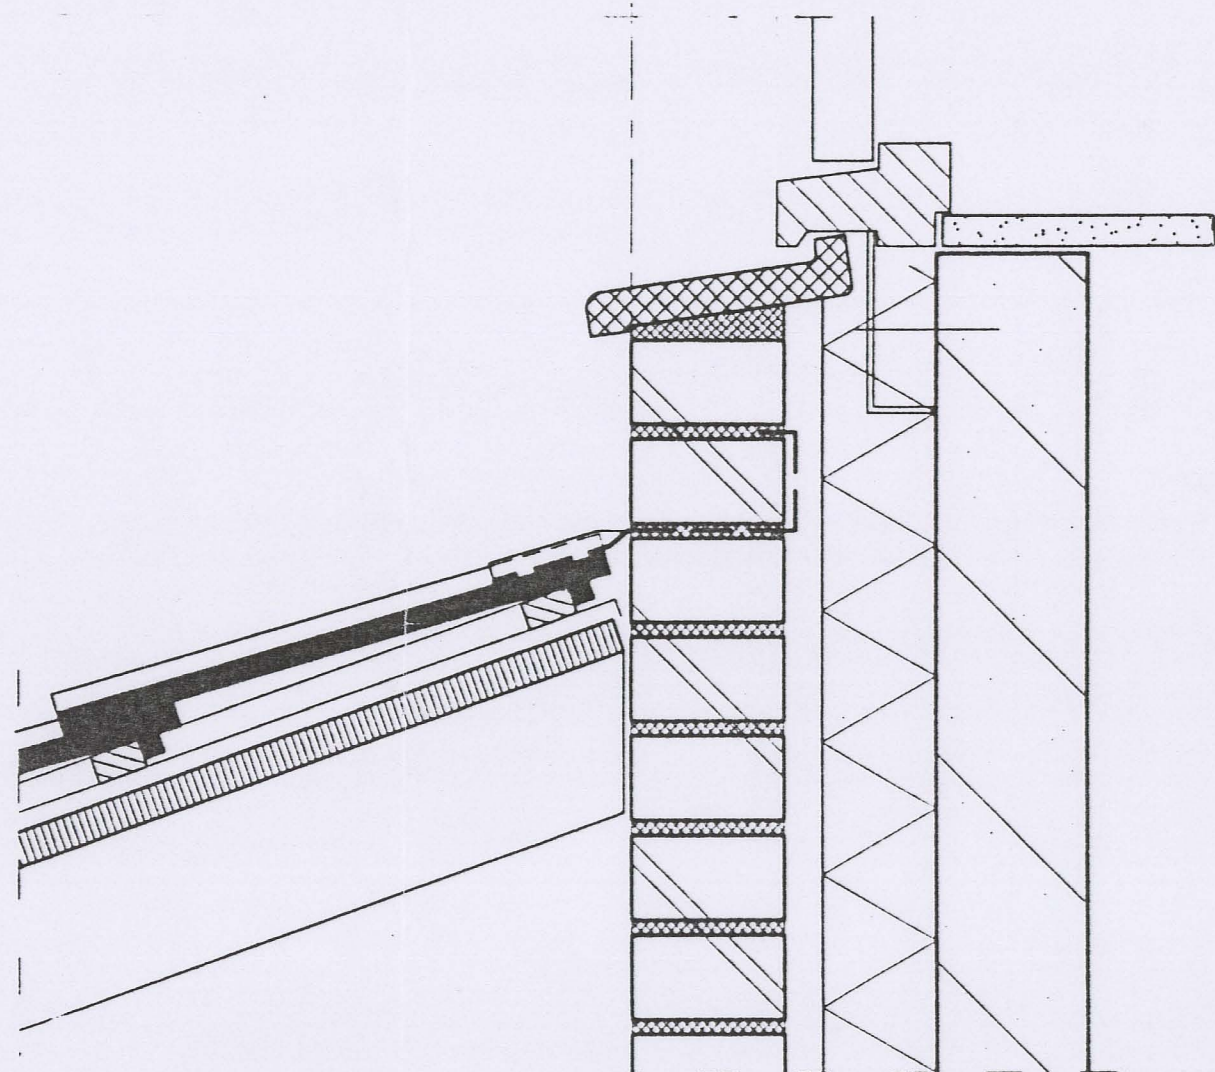


DETAIL 1 1:10

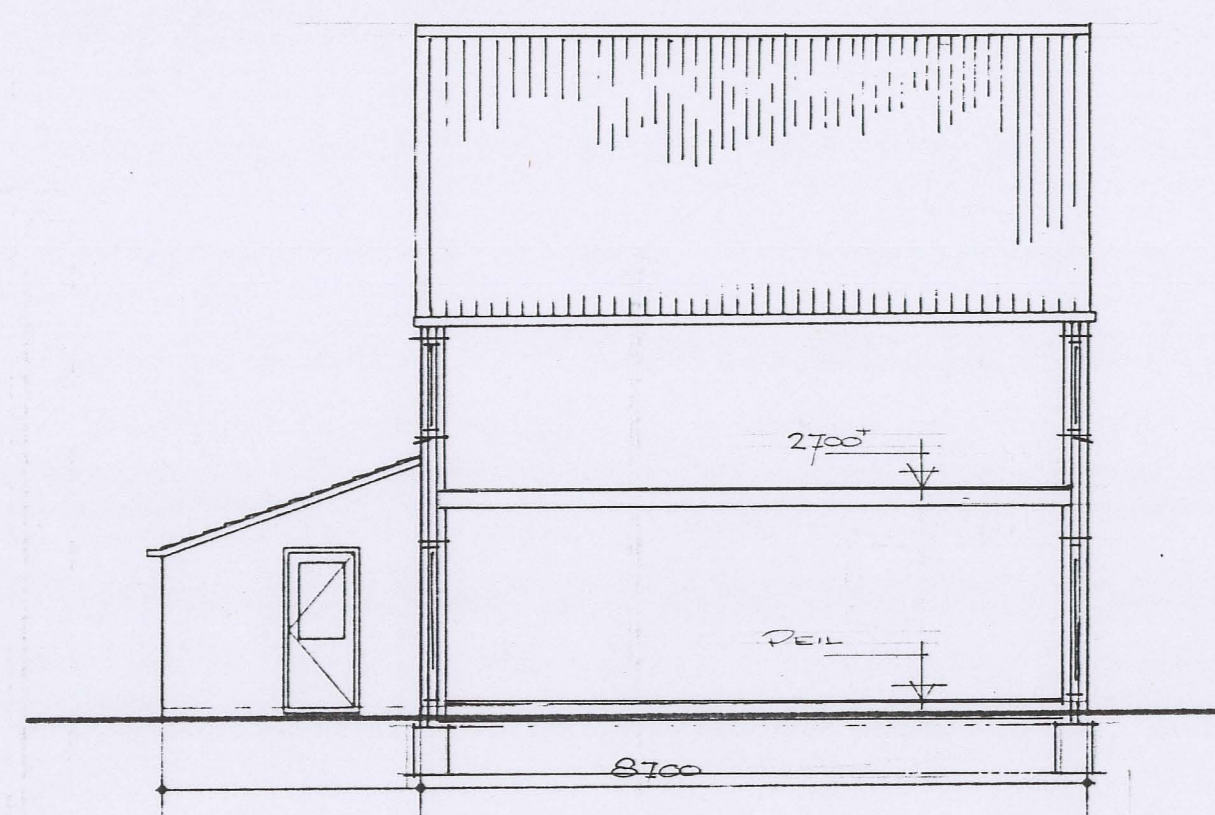


ZIJ AANZICHT BESTAAND




VOORGEVEL BESTAAND

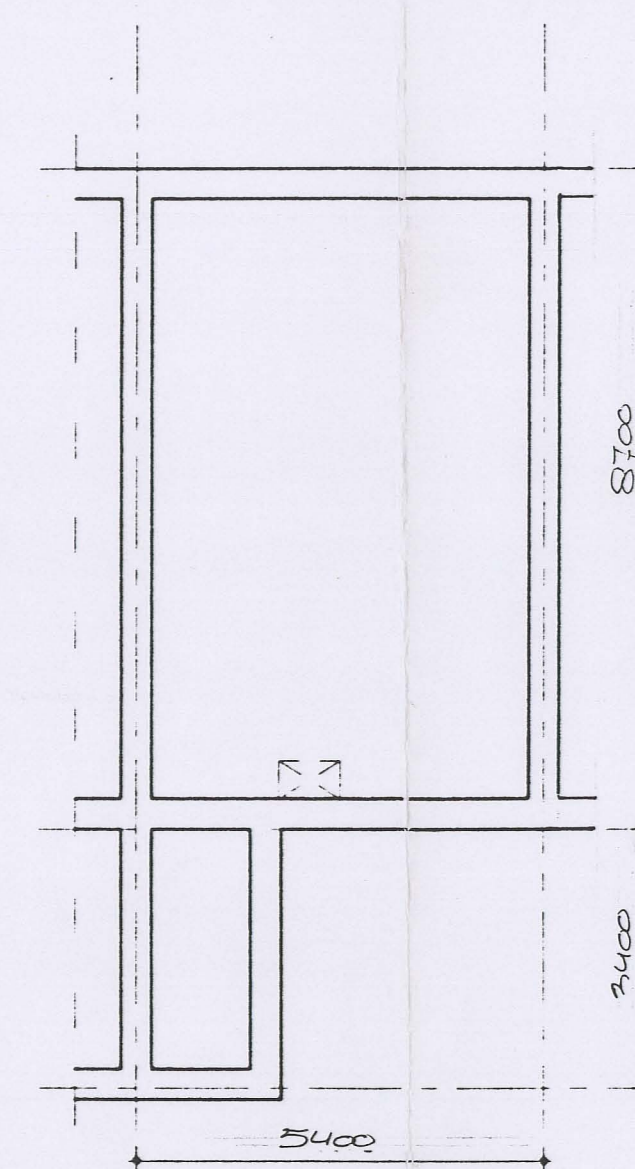


FLUNDERING BESTAAND

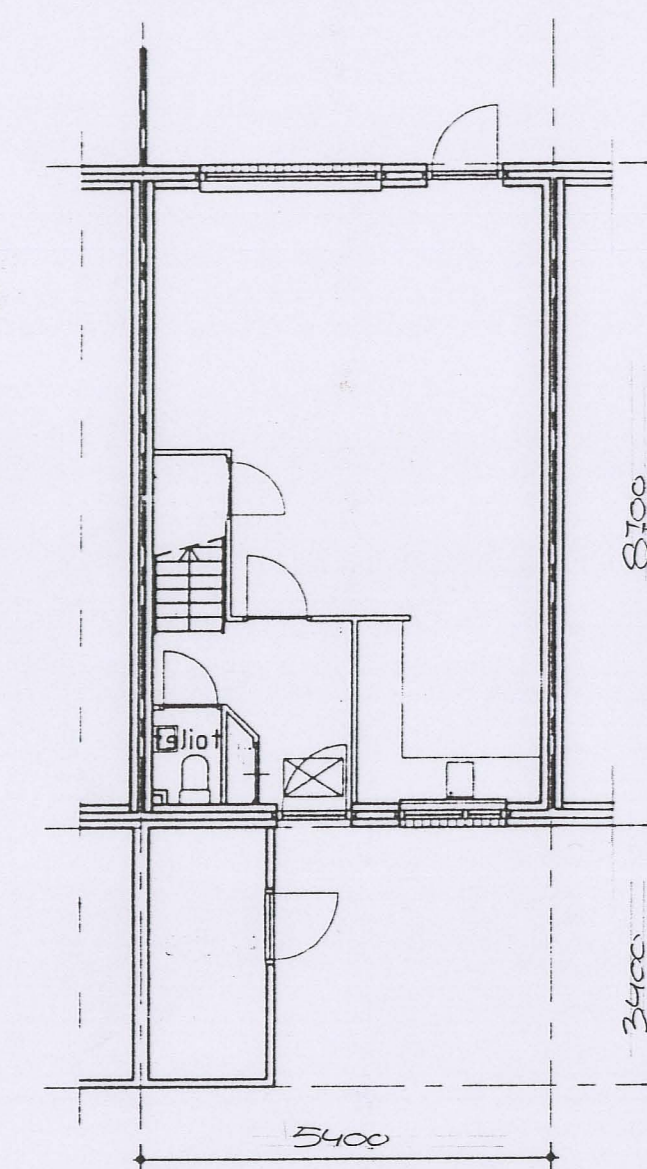


PLATTEGROUD BESTAAND

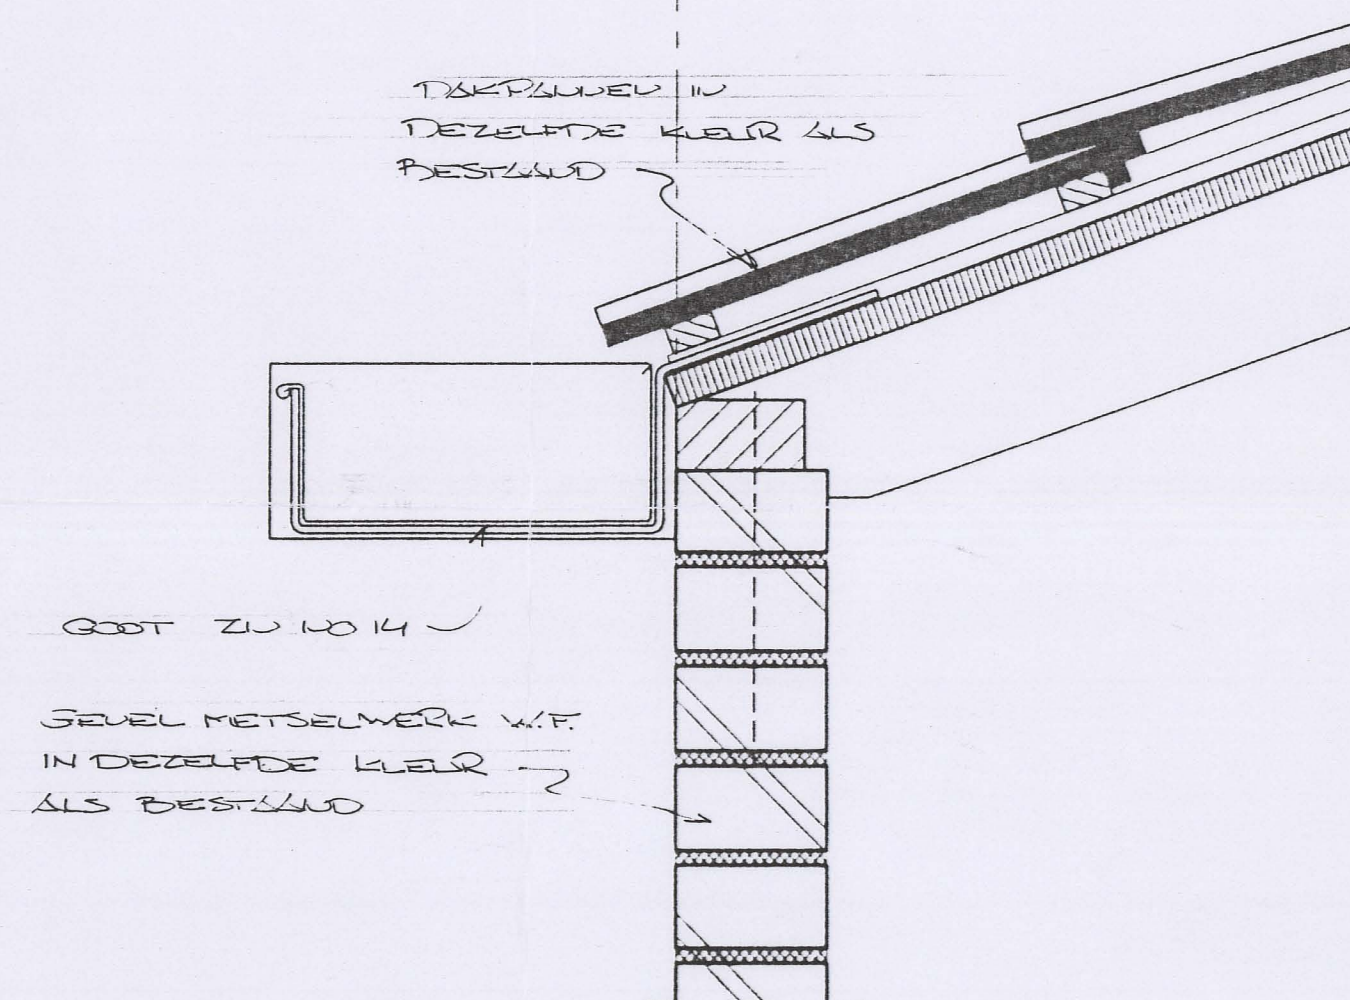


DETAIL 2 1:10

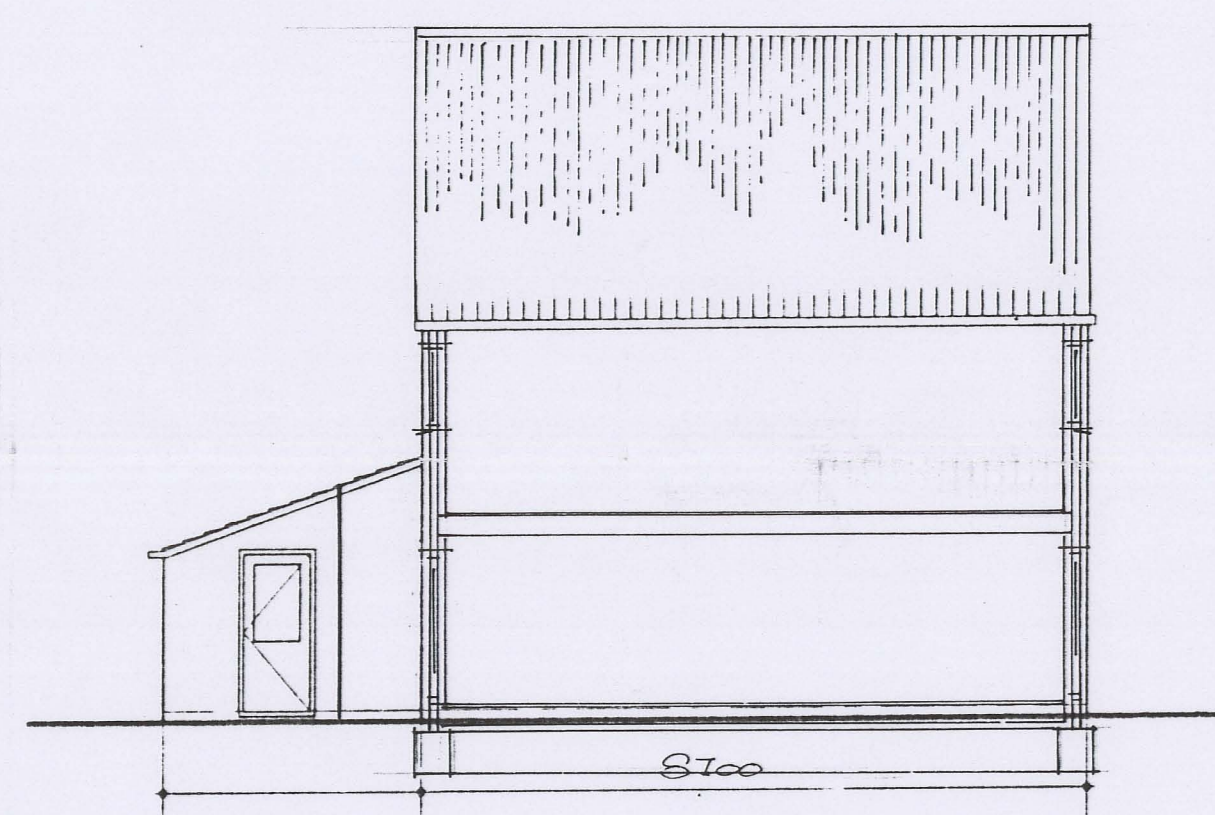


ZIJ AANZICHT NIEUW

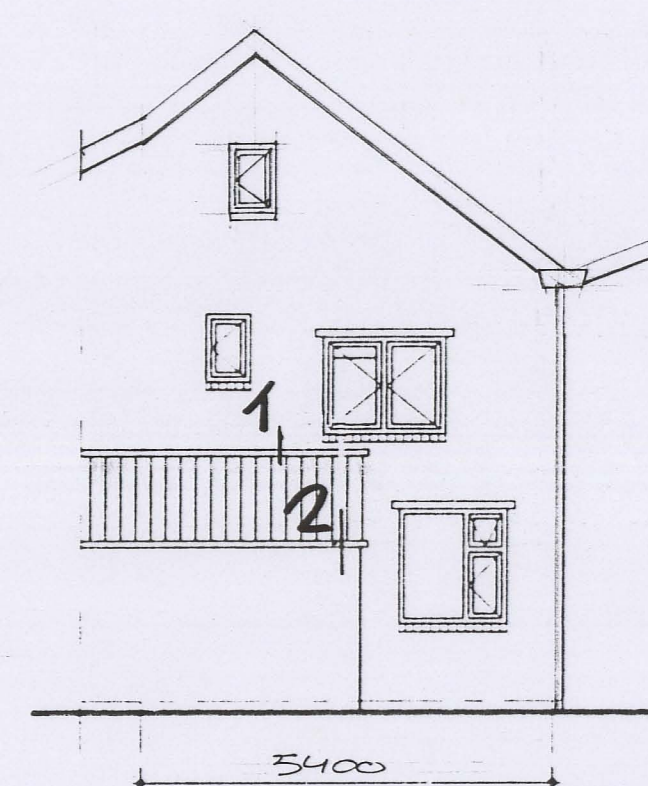


VOORGEVEL NIEUW

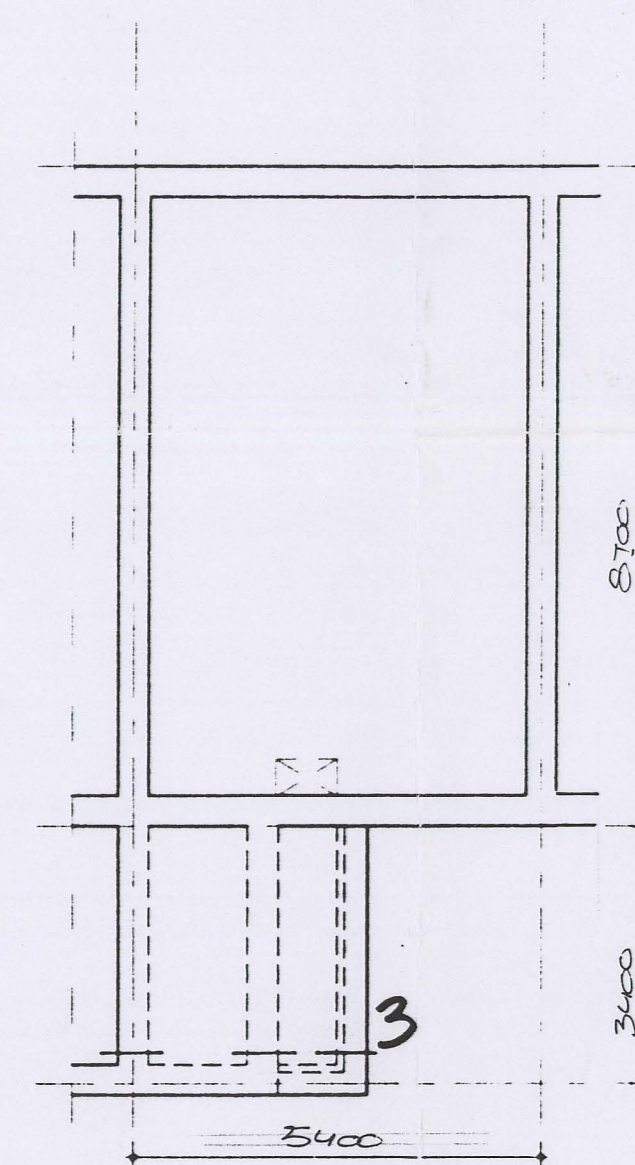

FLUNDERING NIEUW

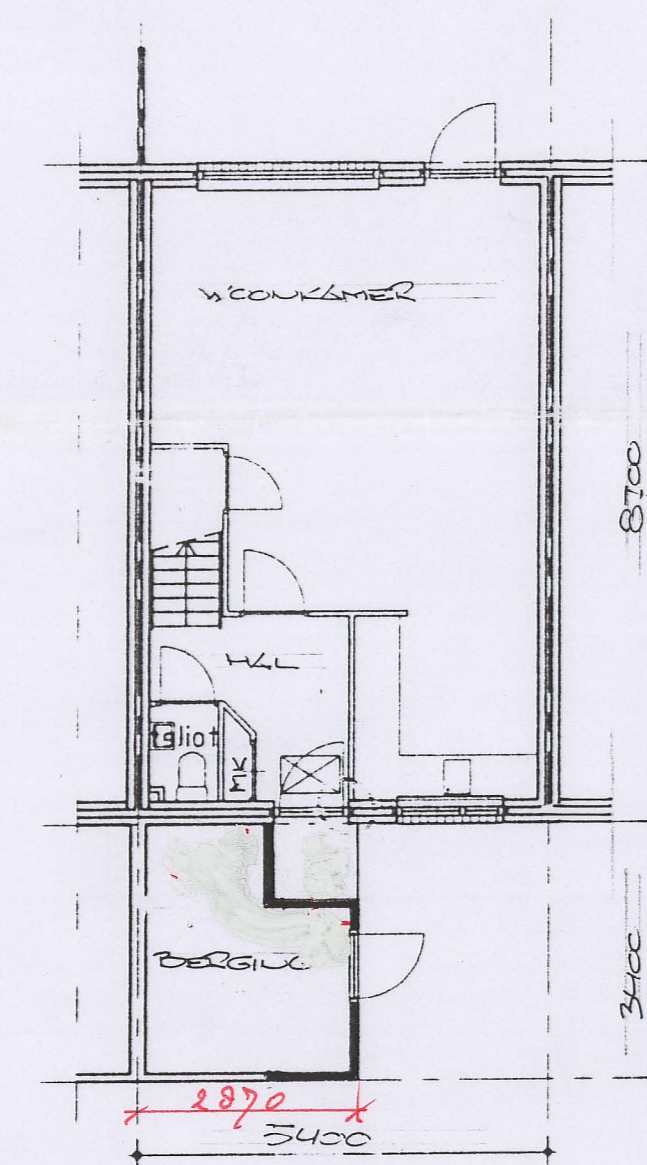

PLATTEGROUD NIEUW

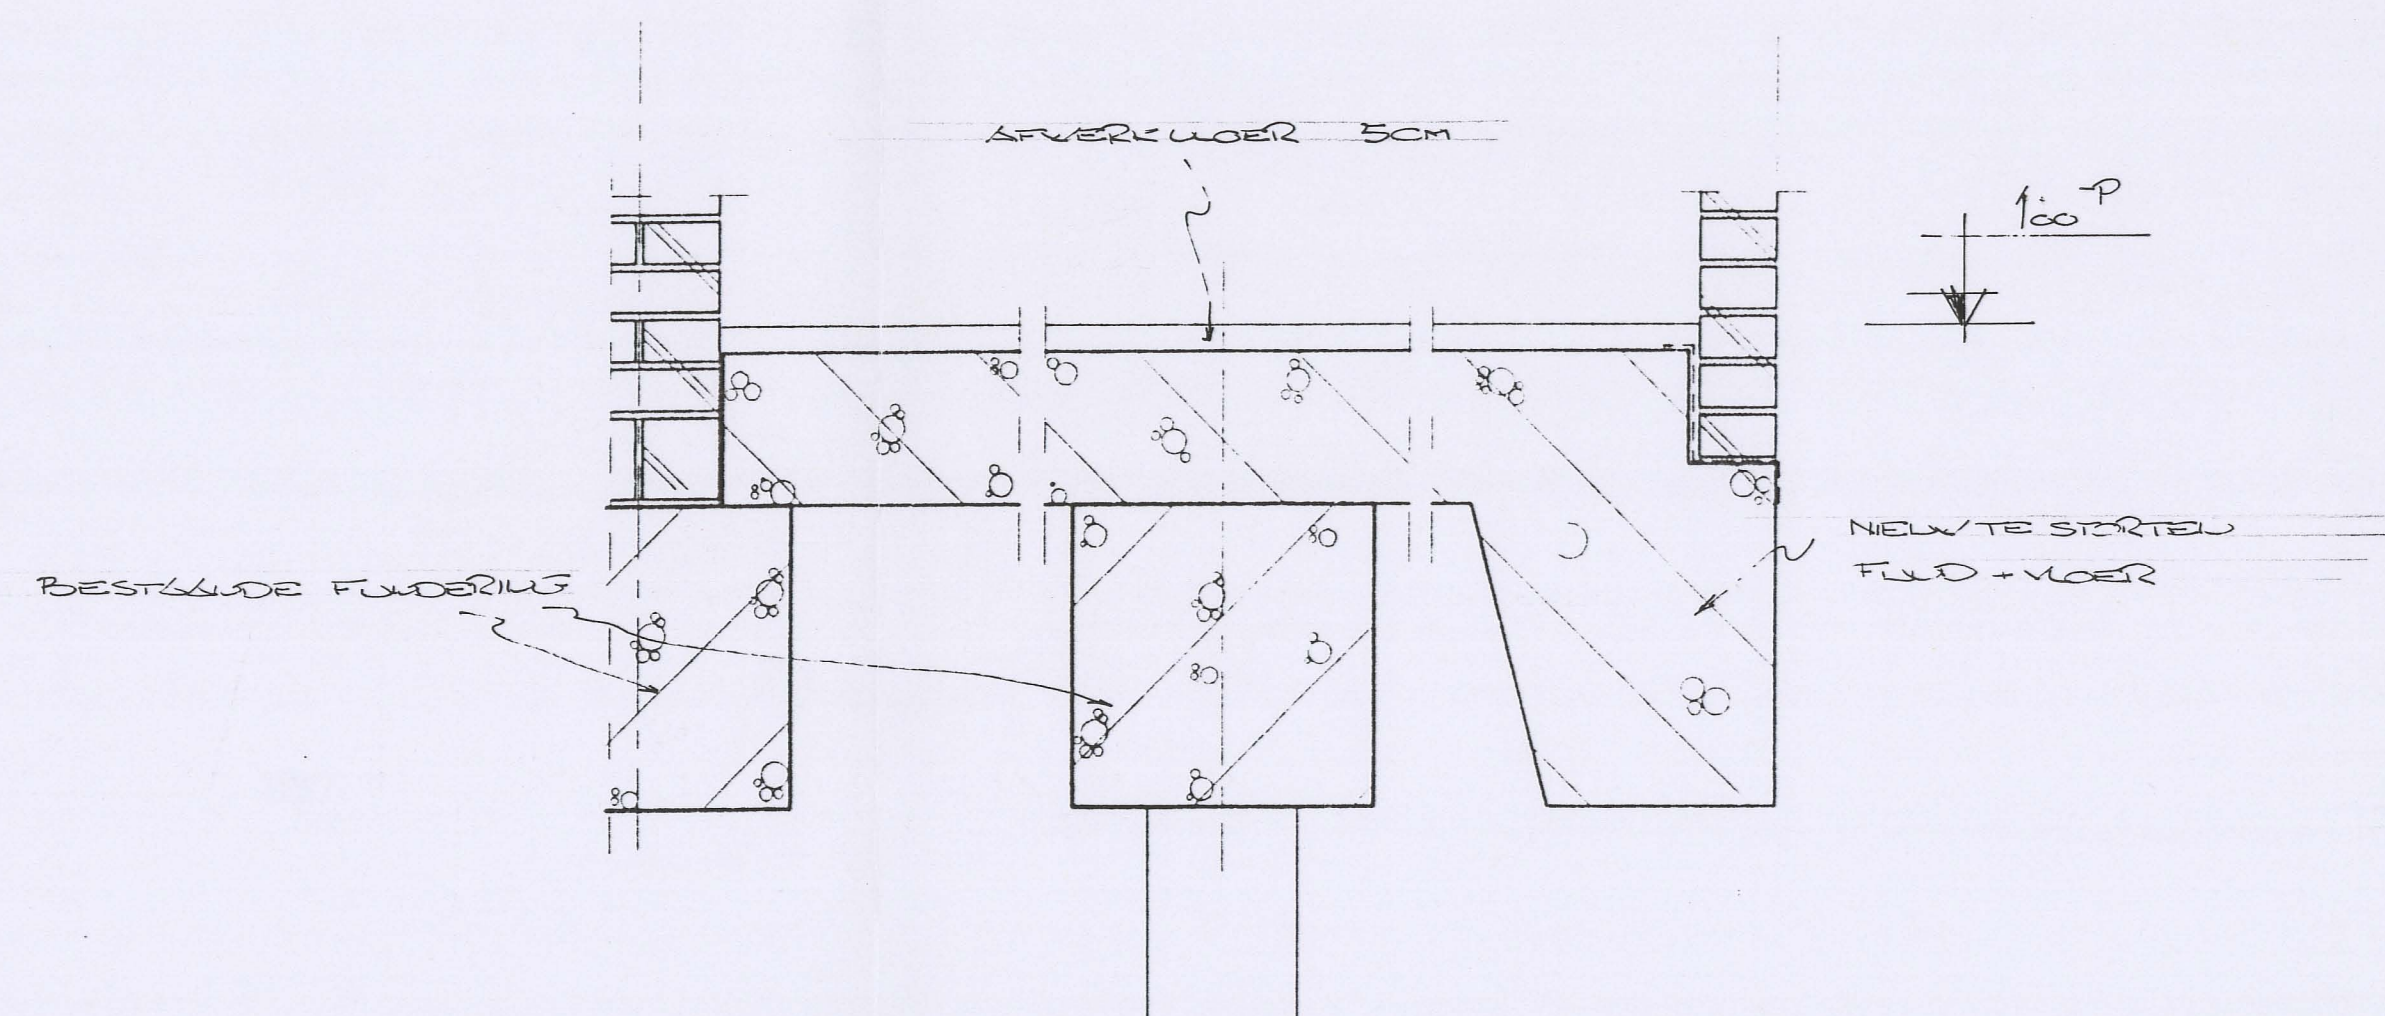

DETAIL 3 1:10

Behoort bij besluit van
de Raad van Heemskerk
B. en W. van Heemskerk
dd. 22 AUG. 1995 no. 120/1995
Mij bekend.
De Secretaris van Heemskerk.

Bevelen

INGEKOMEN 19 JULI 1995

VERGROTEN BERGING

A. HOOGERBRUGGE
M. JUNGILIS STRAAT 16
HEEMSKERK

GET
S. HOERLAND
SCHAL
1:100, 1:10
DATUM
18-5-95