



BWT Tekening 3

Gemeente Heemskerk

HERTI. PLAN

BREEDW. LAAN 2-4-6-D.

Breed max 375
als buren.

WERK = VER GROTING DAKKAPEL

opdr. G. = HR. T. FLORIS A. JACOBSSTRAAT 102 Heemskerk

ONCL = Bestek TEKENING


SCHAAL = 1:100 1:500

DATUM = 18-1-95

Behoort bij besluit van	
de Raad	van Heemskerk
B. en W.	
dd. 14 FEB. 1995	no. 22 /
Mij bekend. 1995	
De Secretaris van Heemskerk,	

H. Lucassen

INGEKOMEN 23 JAN. 1995

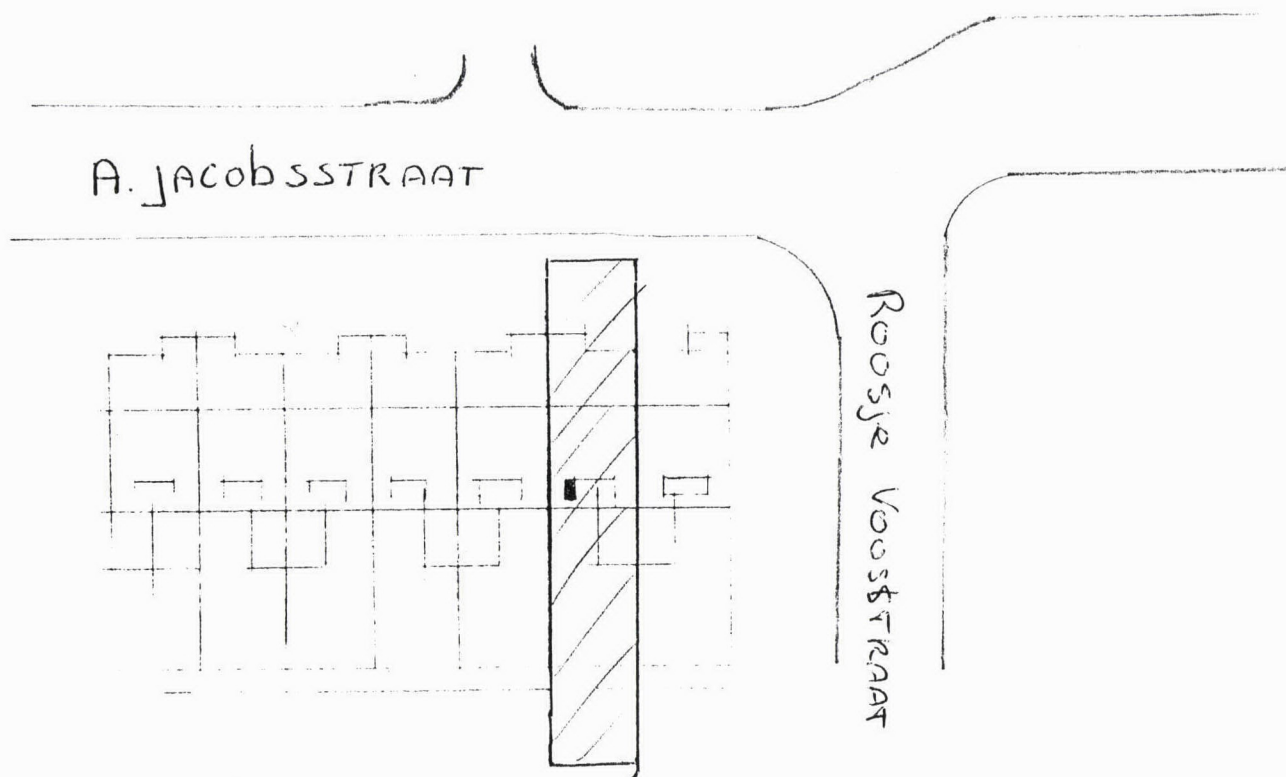

SITUATIE


SCHAAL = 1:500

KAD. BEK. GEM. HEEMSKERK.


Behoort bij besluit van
~~de Raad~~
B. en W. van Heemskerk
dd. 14 FEB. 1995 no. 22 /
Mij bekend. 1995
De Secretaris van Heemskerk,

[Handwritten signature]

J. H. H. H.
De Secretaris van Heemskerk,
Mij bekend.
1995
no. 22/
dd. 14 FEB. 1995
B. en W. van Heemskerk
de Raad
Behoort bij besluit van

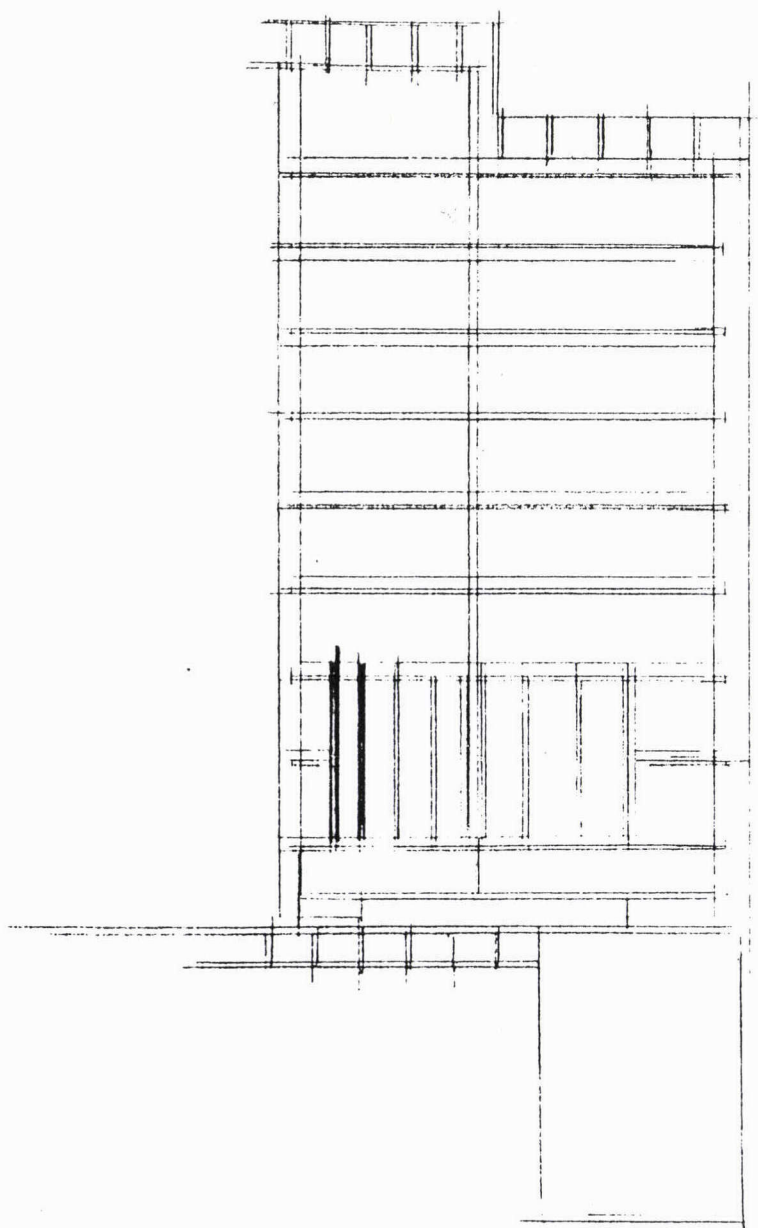


Kapplan

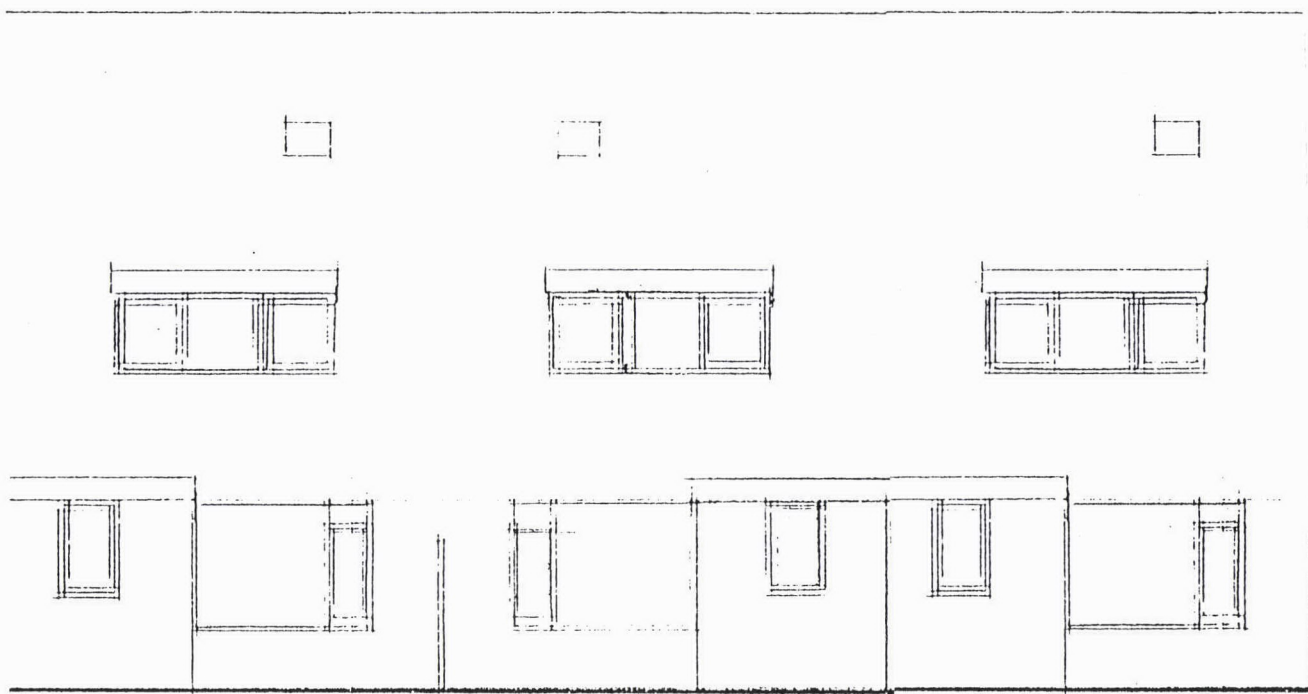

Best Achter Gevel


Behoort bij besluit van
 de Raad van Heemskerk
 dd. 14 FEB. 1995 no. 22 /
 1995
 Mij bekend.
 De Secretaris van Heemskerk,

J. Lucarels

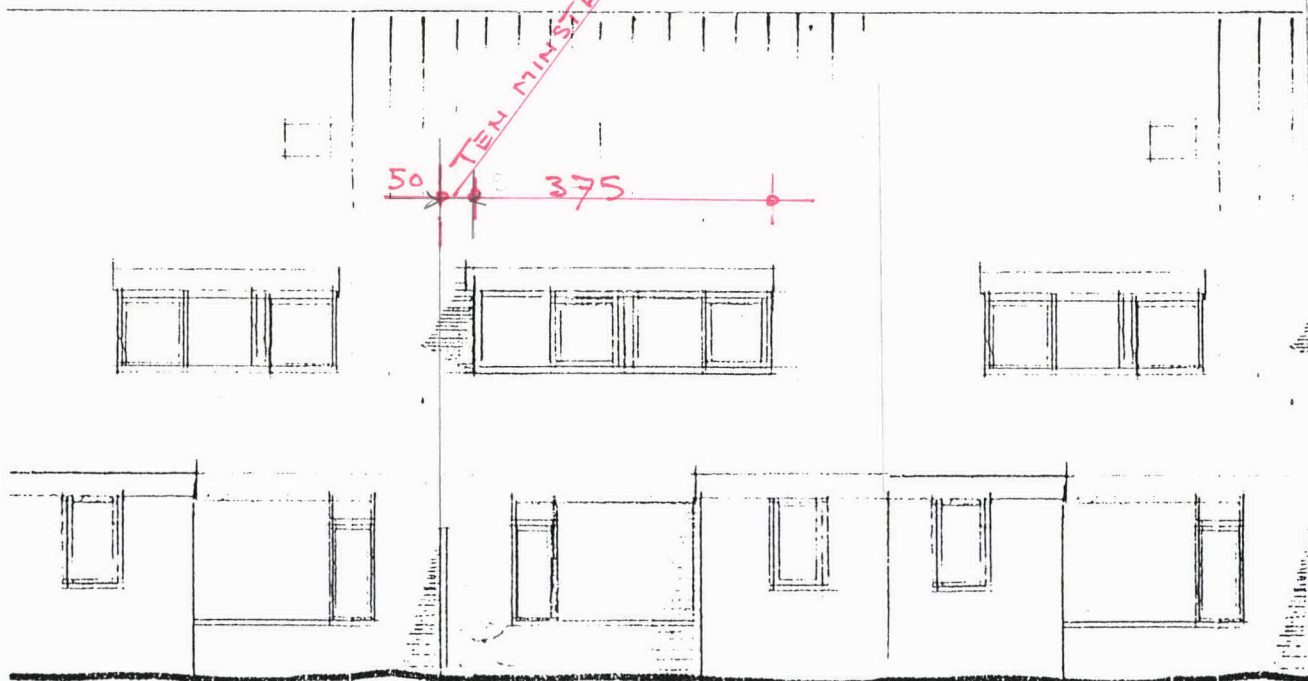

Nieuwe Achter Gevel


BEST. 1^E VERD.

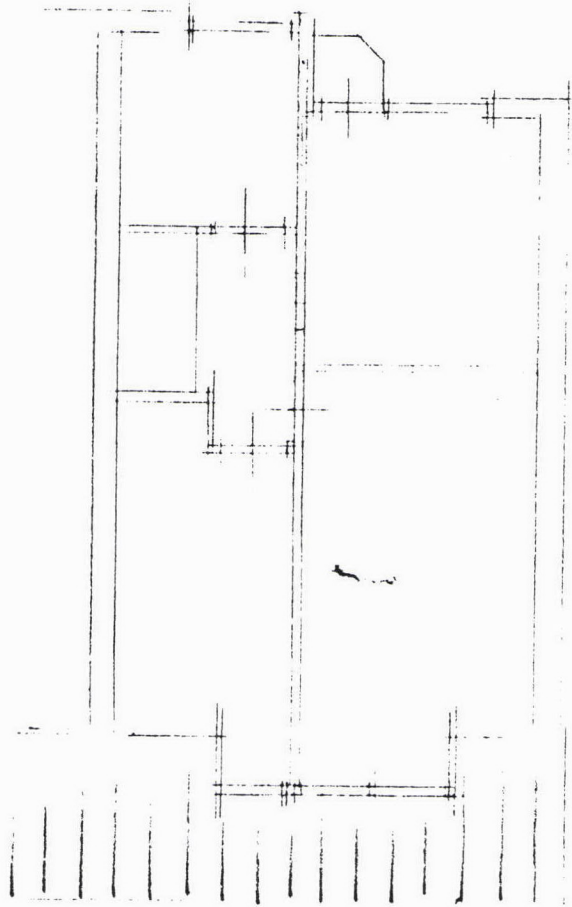


Behoort bij besluit van
de ~~Reed~~ van Heemskerk
B. en W.
dd. 14 FEB. 1995 no. 22 /
Mij bekend. 1995
De Secretaris van Heemskerk,


H. H. H. H.

NIEUWE 1^E VERD.

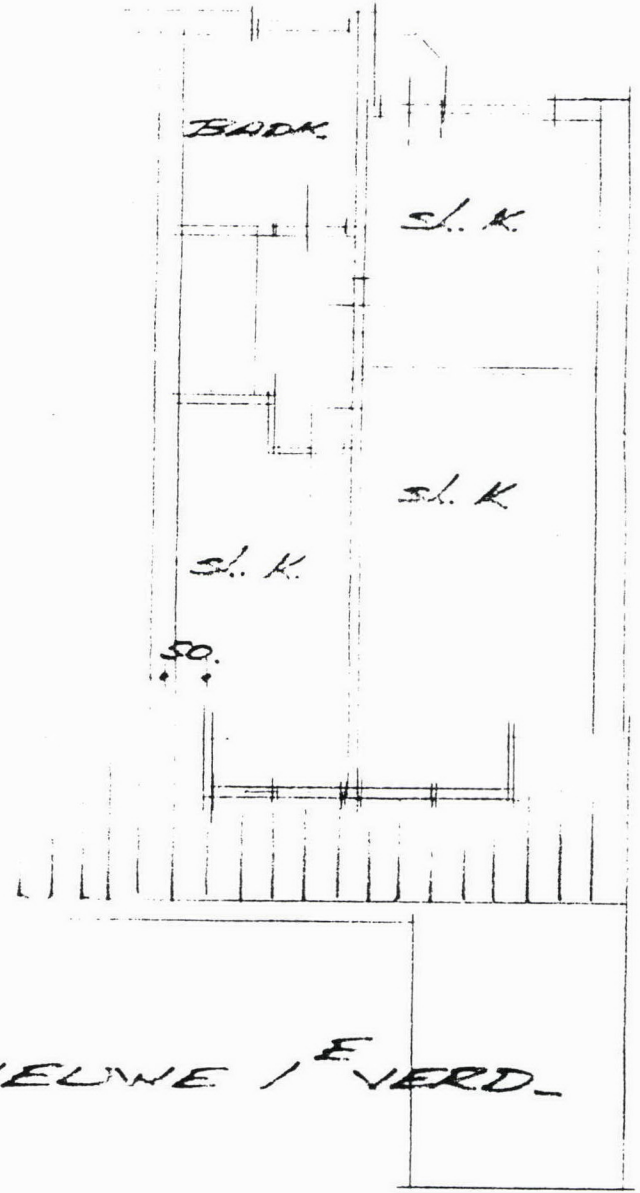


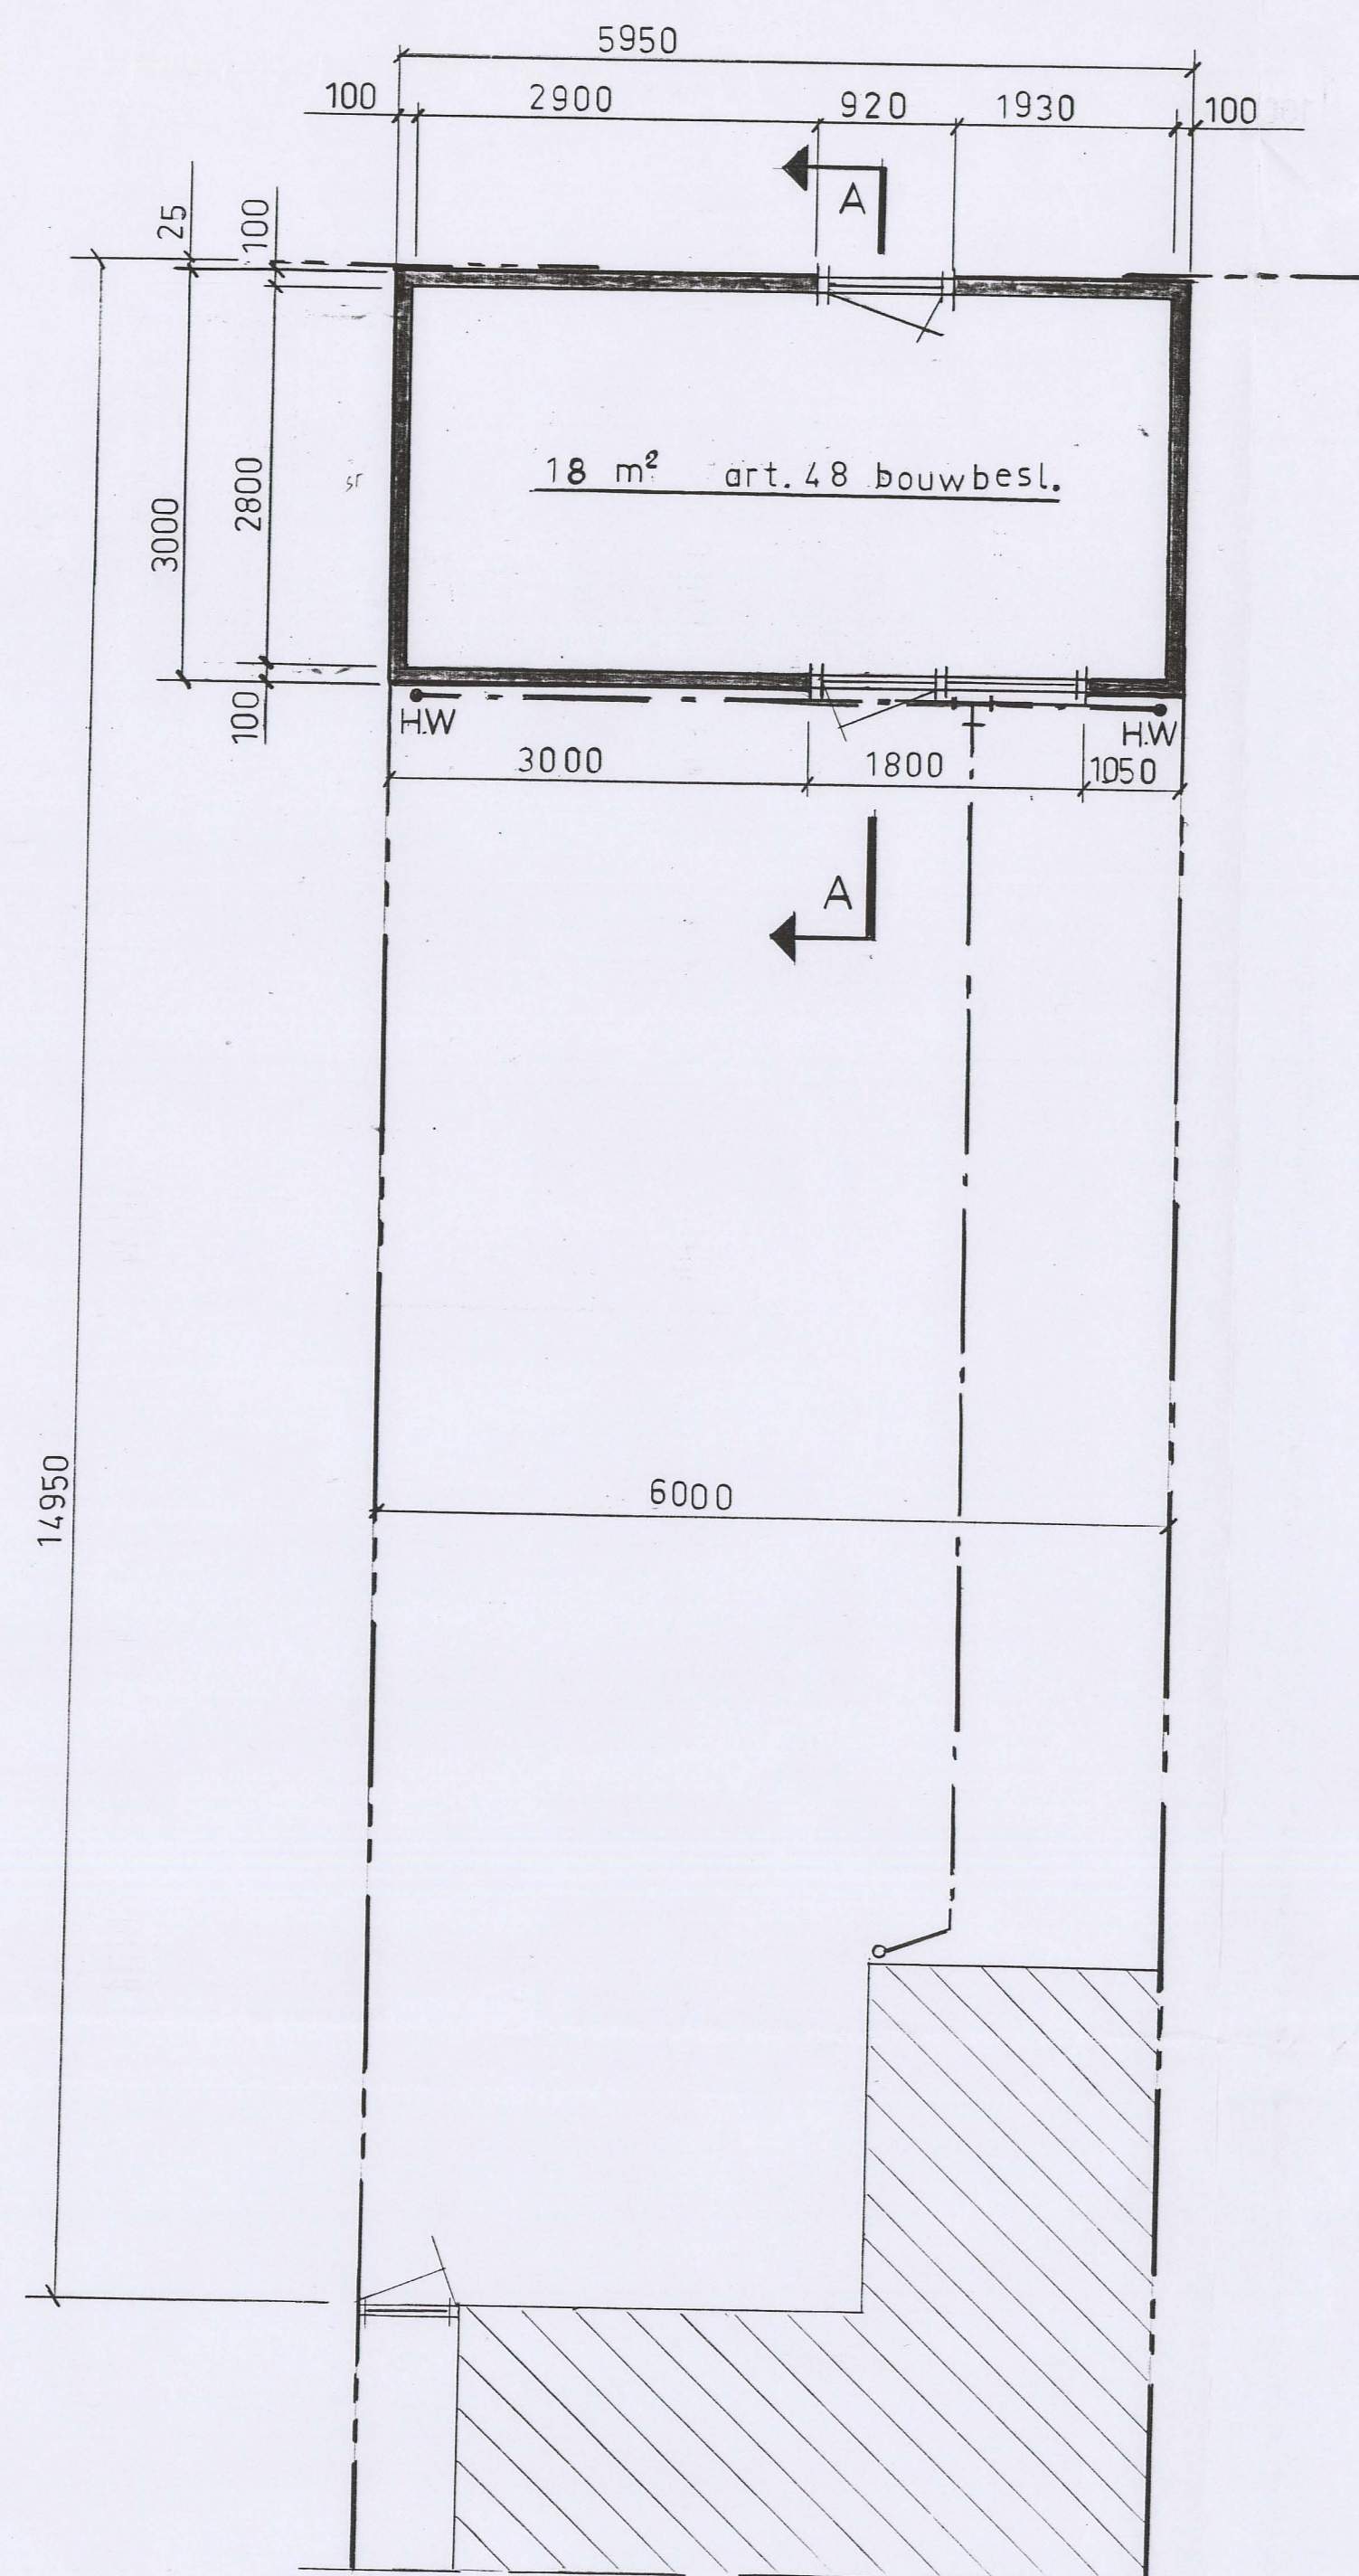


PLATTEGROND

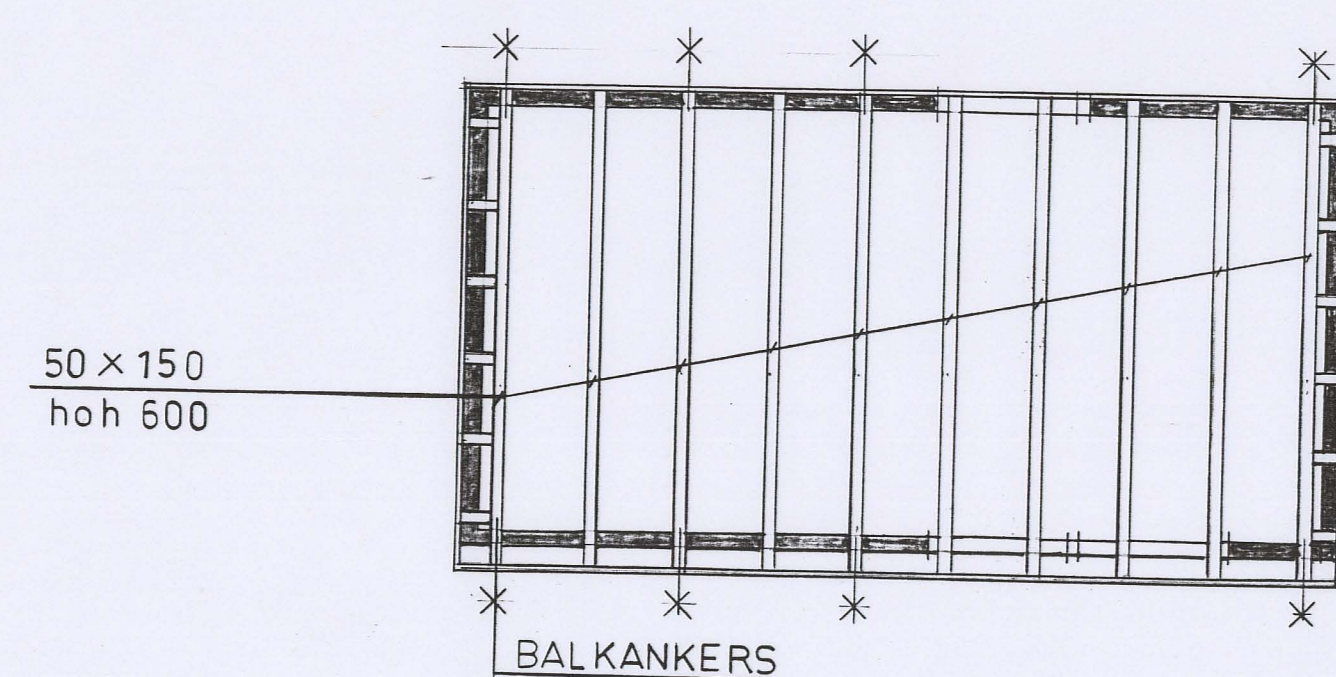


BALKLAAG

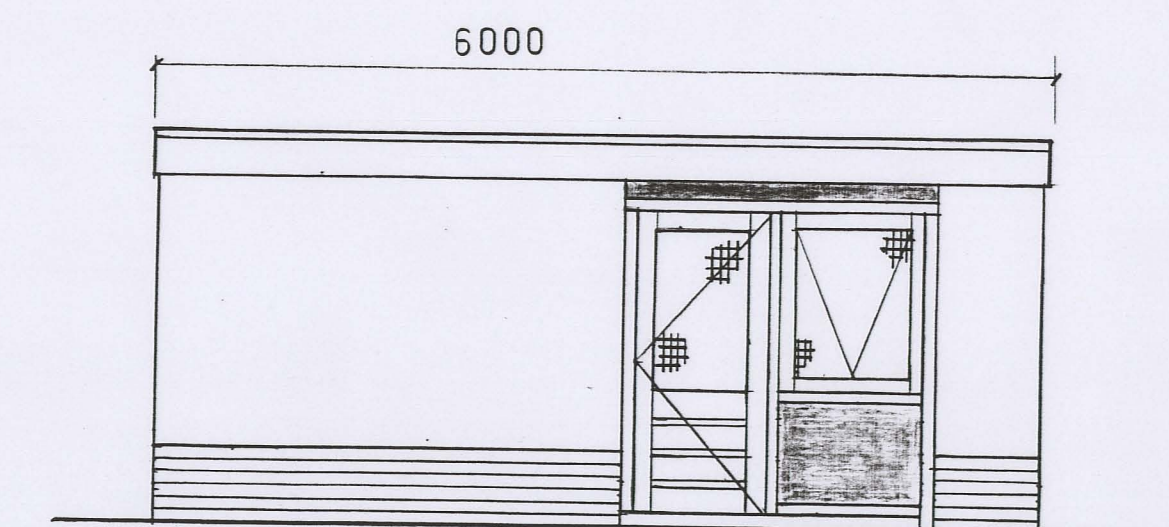


NOORD GEVEL

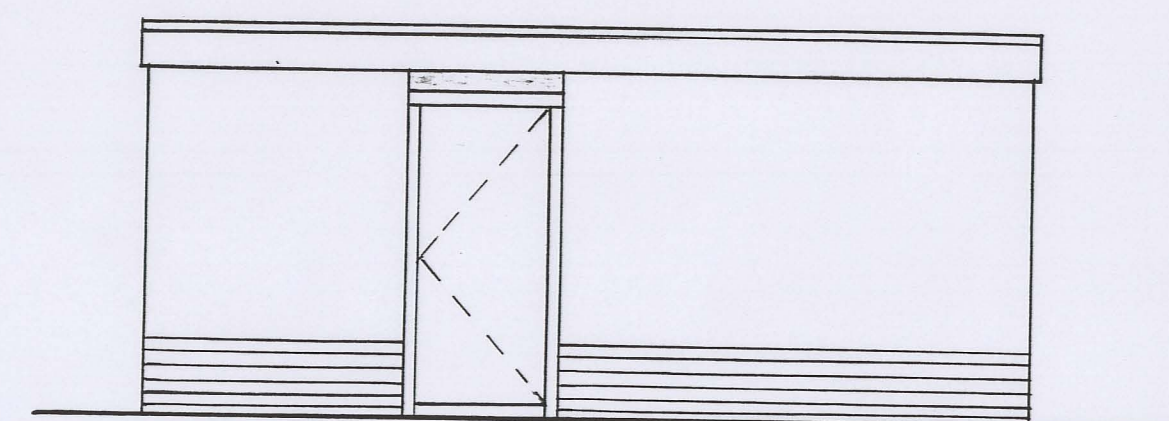


ZUID GEVEL

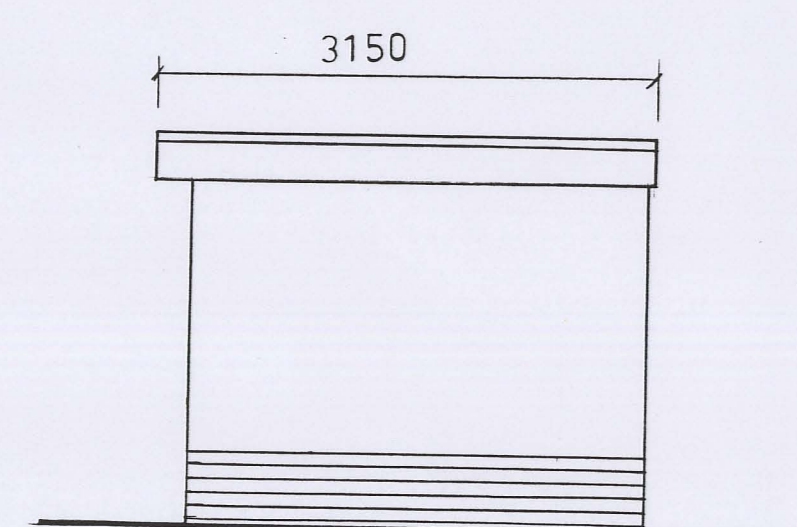


WEST GEVEL

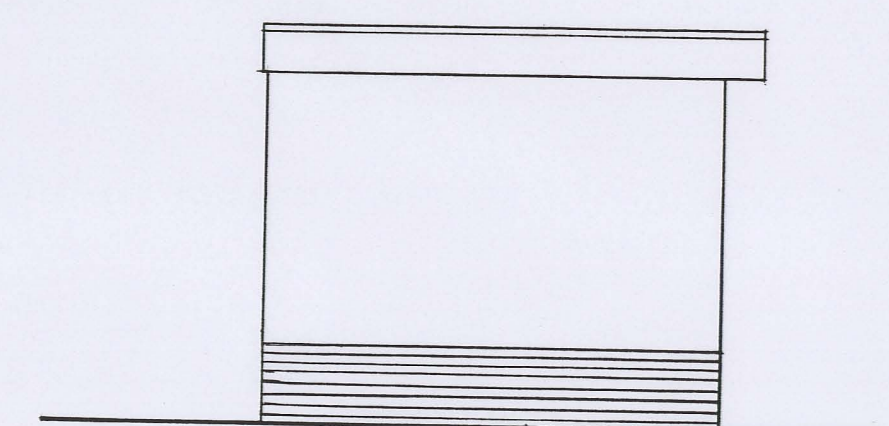


OOST GEVEL

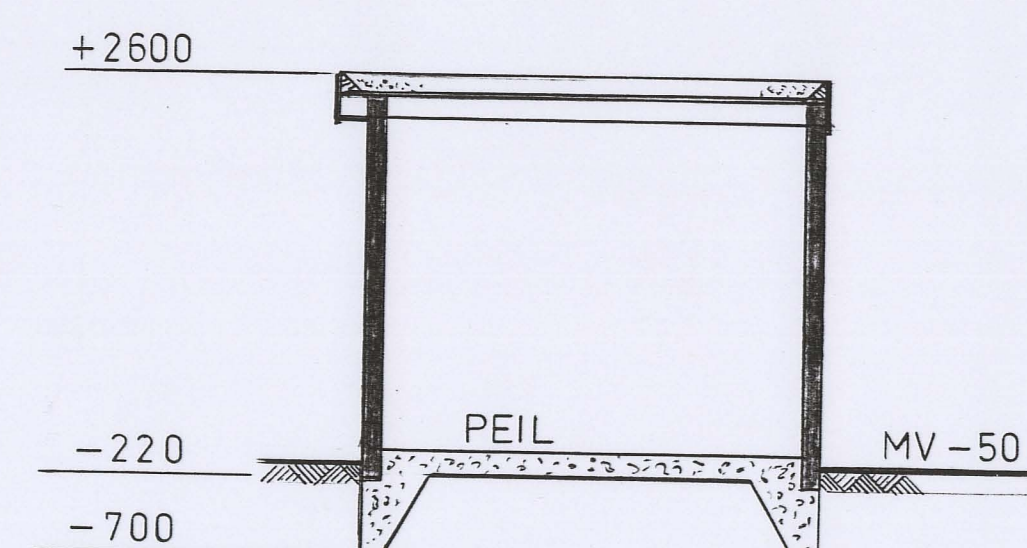

DOORSNEDE A-A

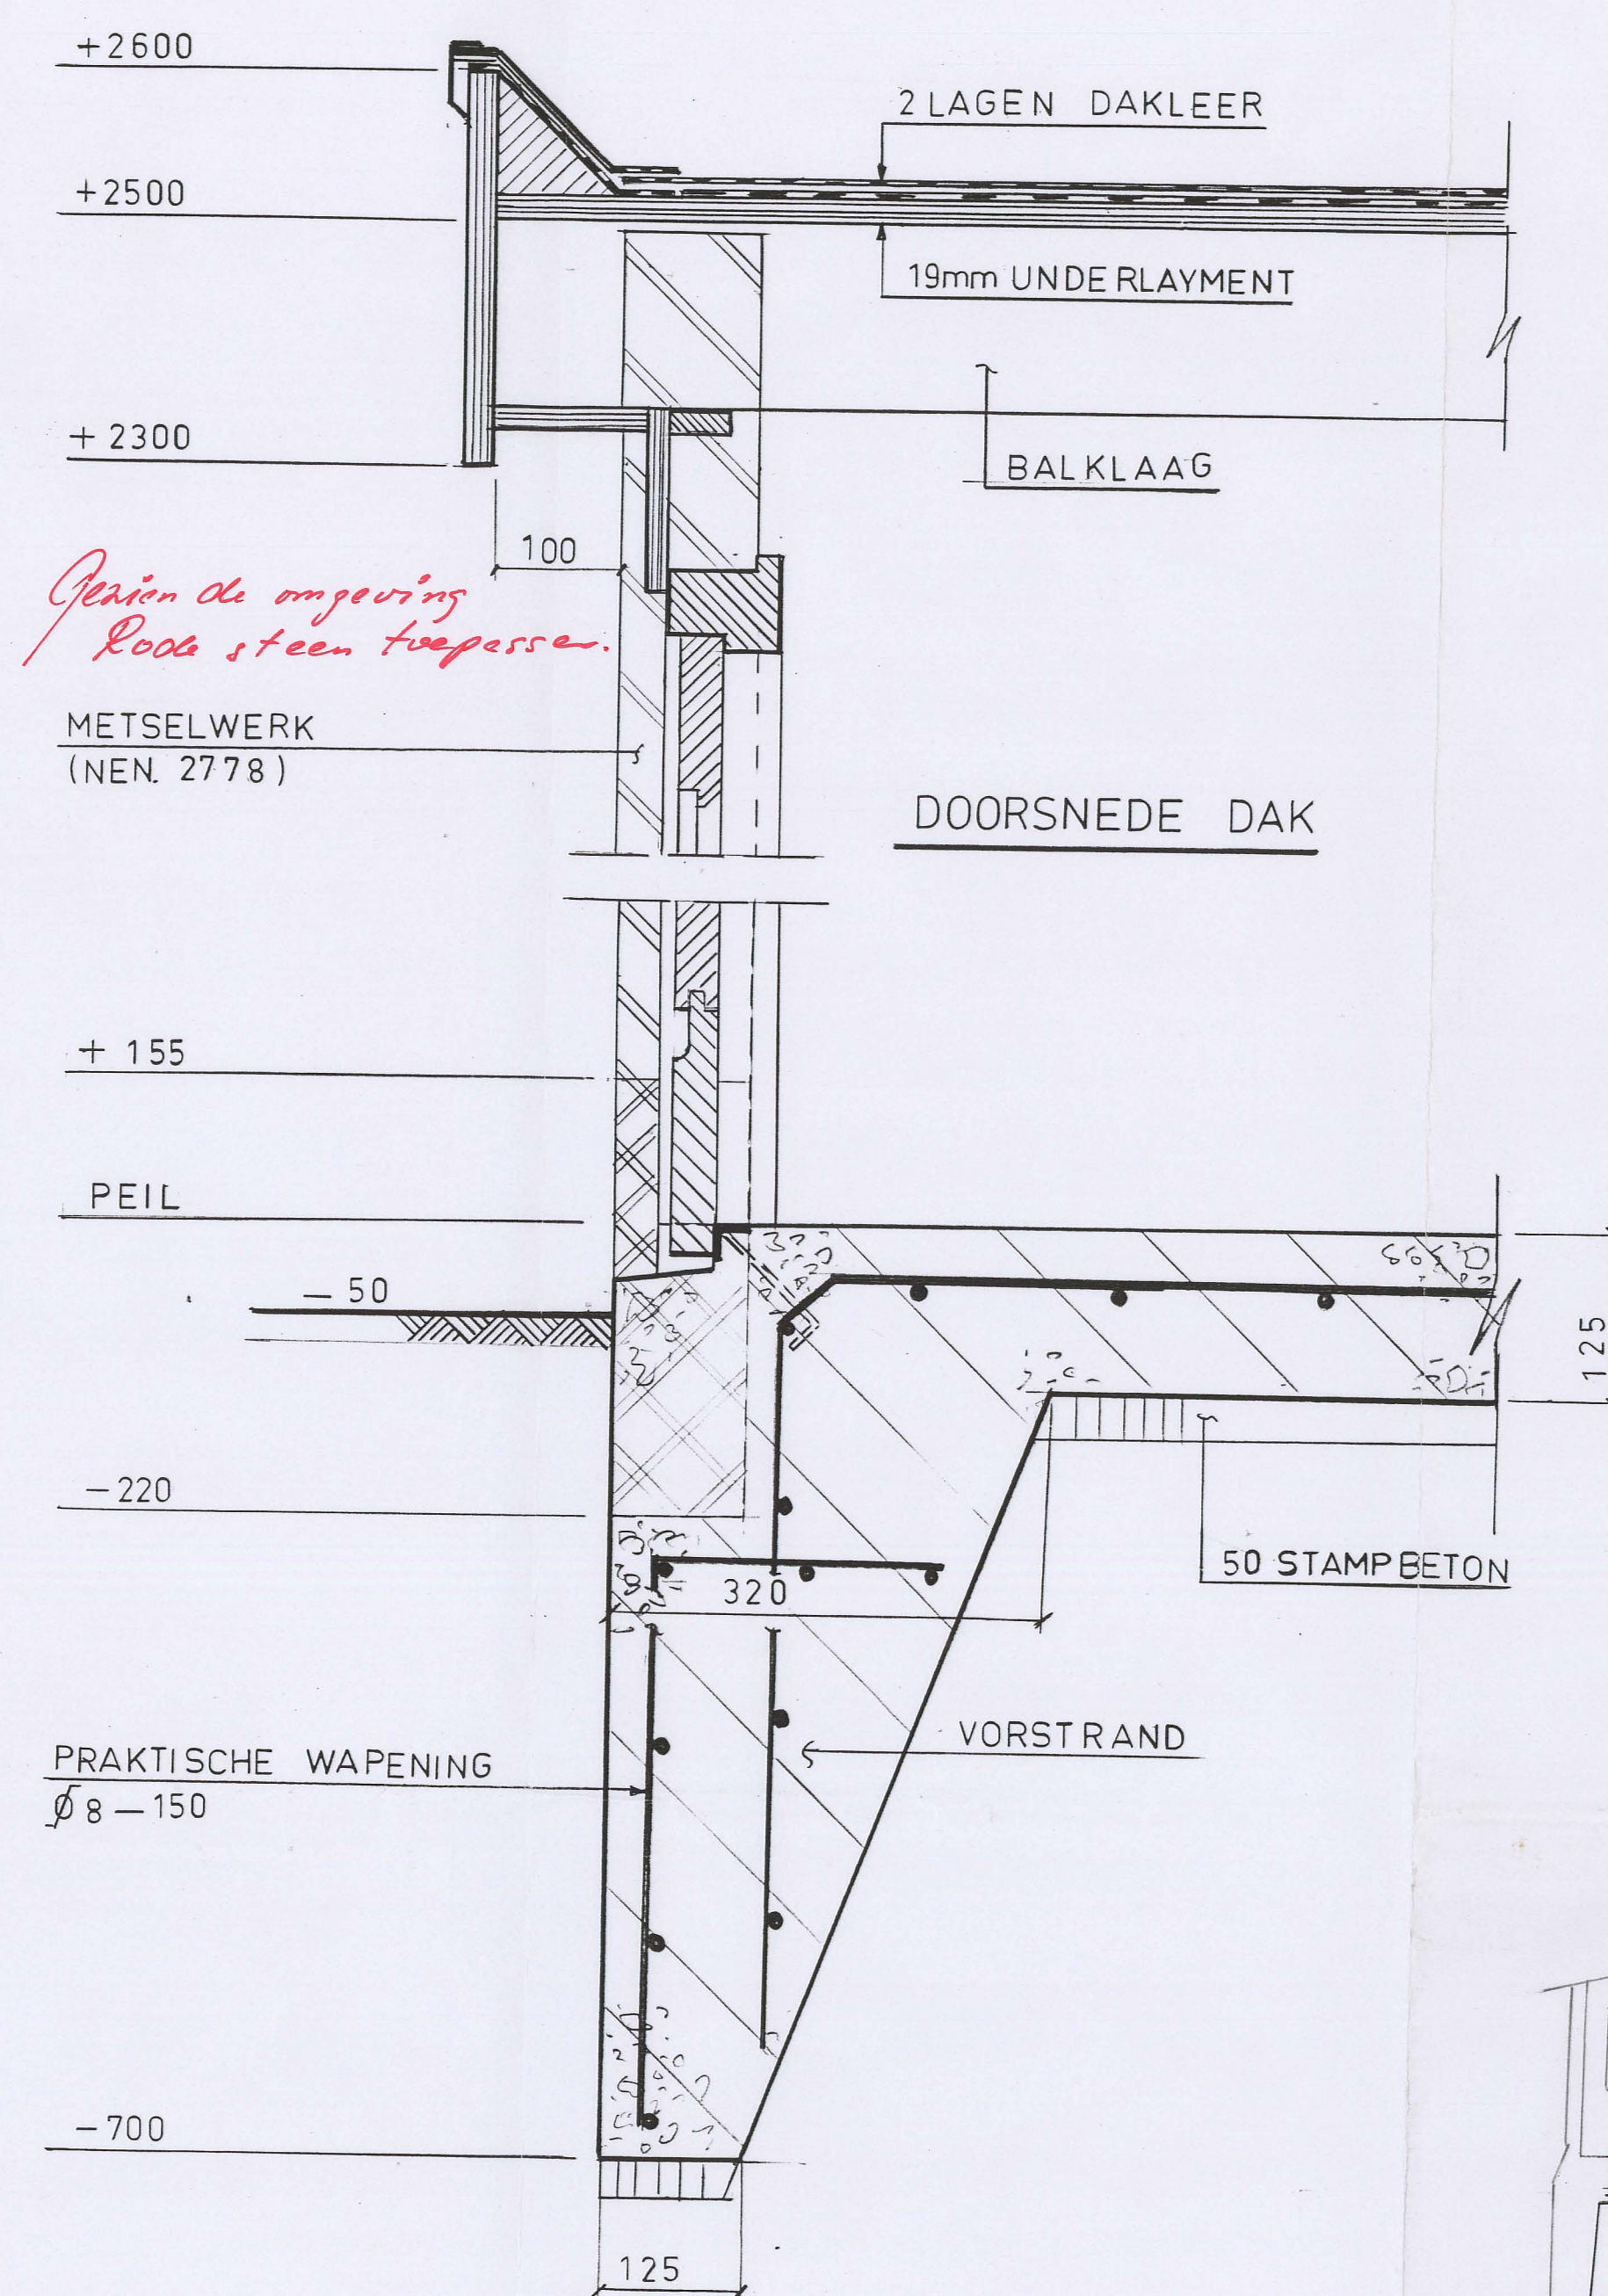

DOORSNEDE FUNDERING

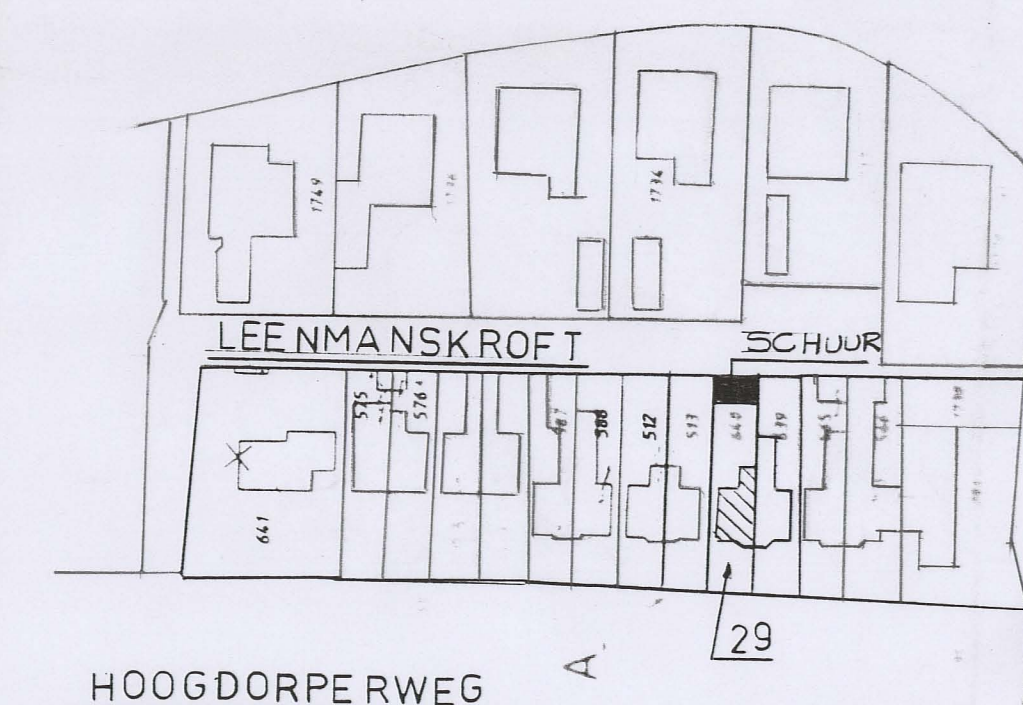

SITUATIE TEKENING

KERN : HEEMSKERK
SECTIE : C-640
SCHAAL: 1:1000

Behoort bij besluit van
de Raad
B. en W. van Heemskerk
dd. 14 AUG. 1995 no. 151
Mij bekend. 1995
De Secretaris van Heemskerk.

OPGELEGD

INGEKOMEN 29 MEI 1995

OPDRACHTGEVER: AA KOCX	GET : DM DE GRAAF TE HEEMSKERK
SCHAAL 1:50 EN 1:5	DATUM BEGIN: 01-05-1995
MAATEENHEID mm	DATUM EIND : 15-05-1995
BENAMING: BESTEKTEKENING SCHUUR	FORMAAT: A1