





BWT Tekening

3


Gemeente Heemskerk

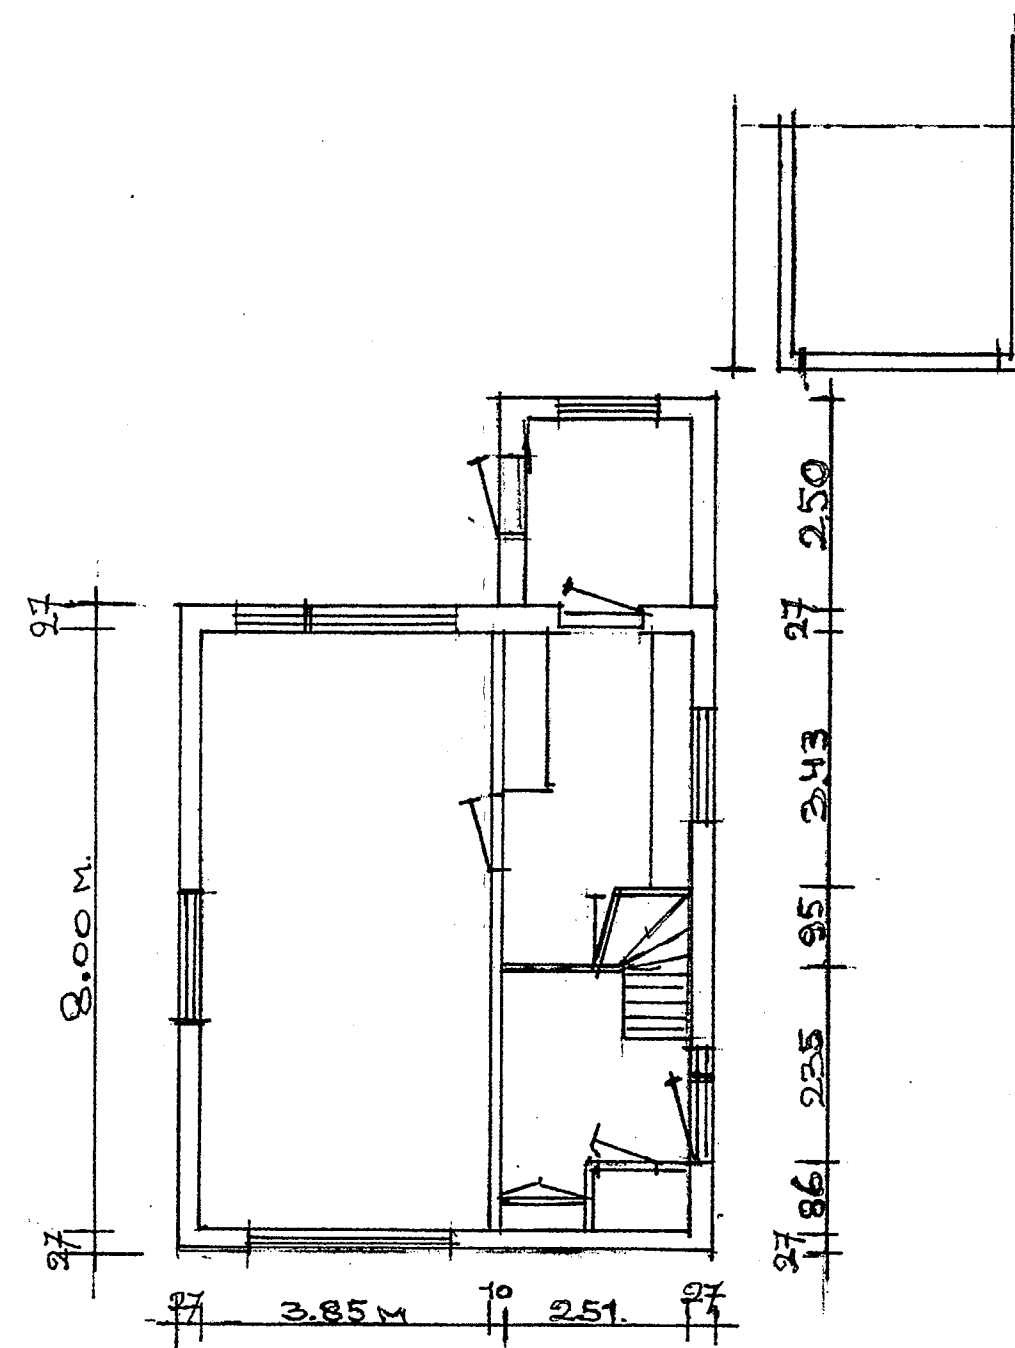


— PLATTEGROND BESTAAND. —

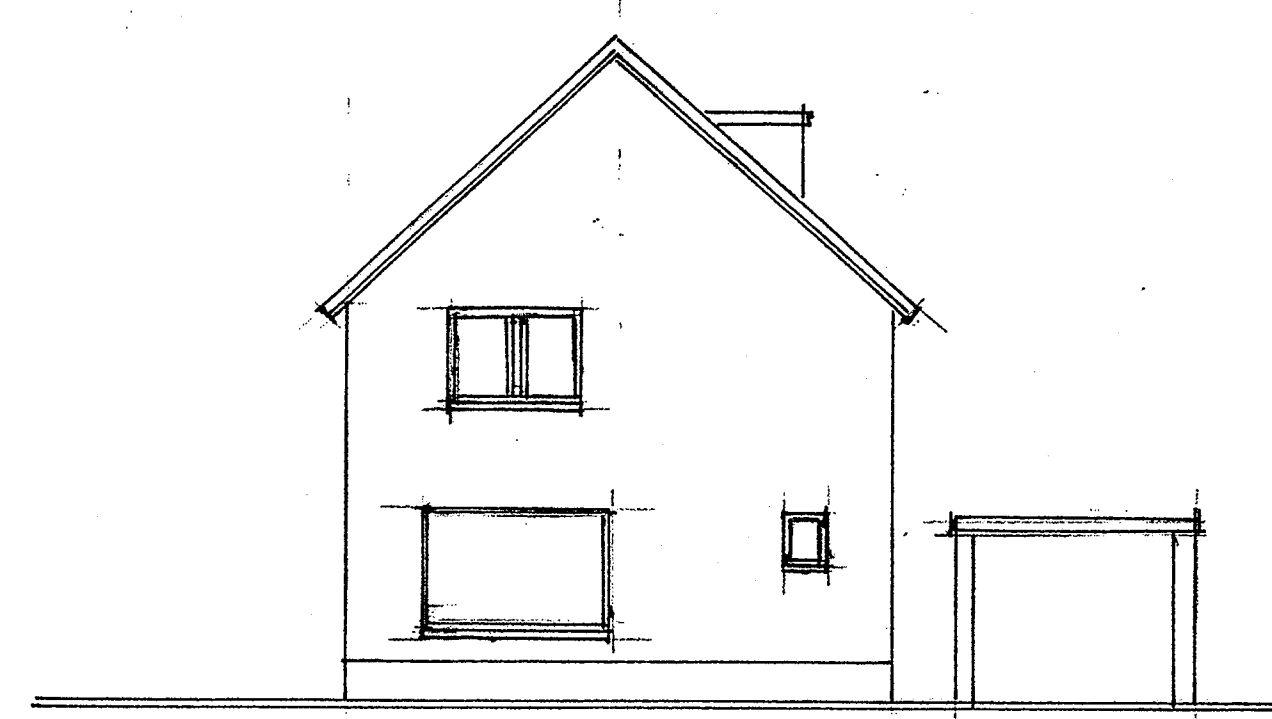





— VOORGEVEL BESTAAND. —

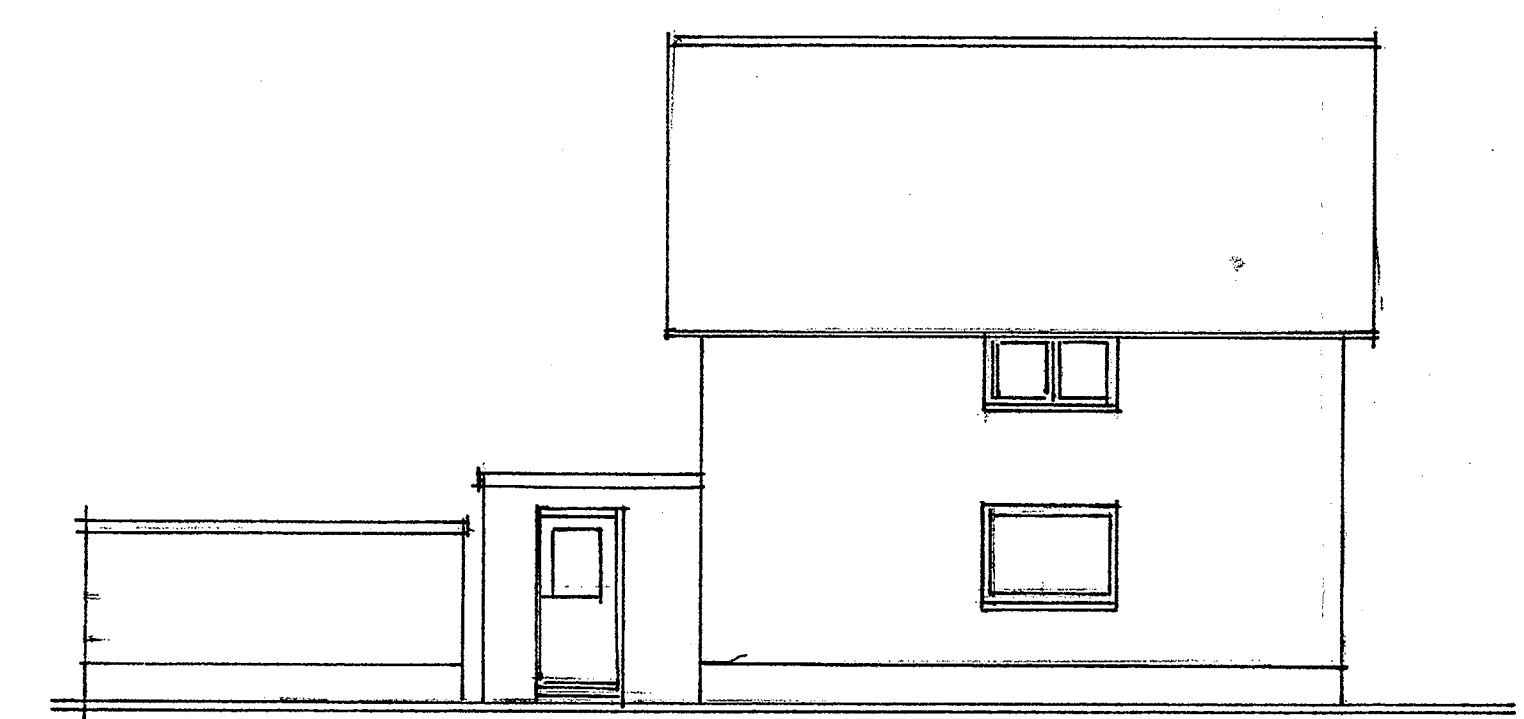

— LINKERZIJGEVEL BESTAAND. —

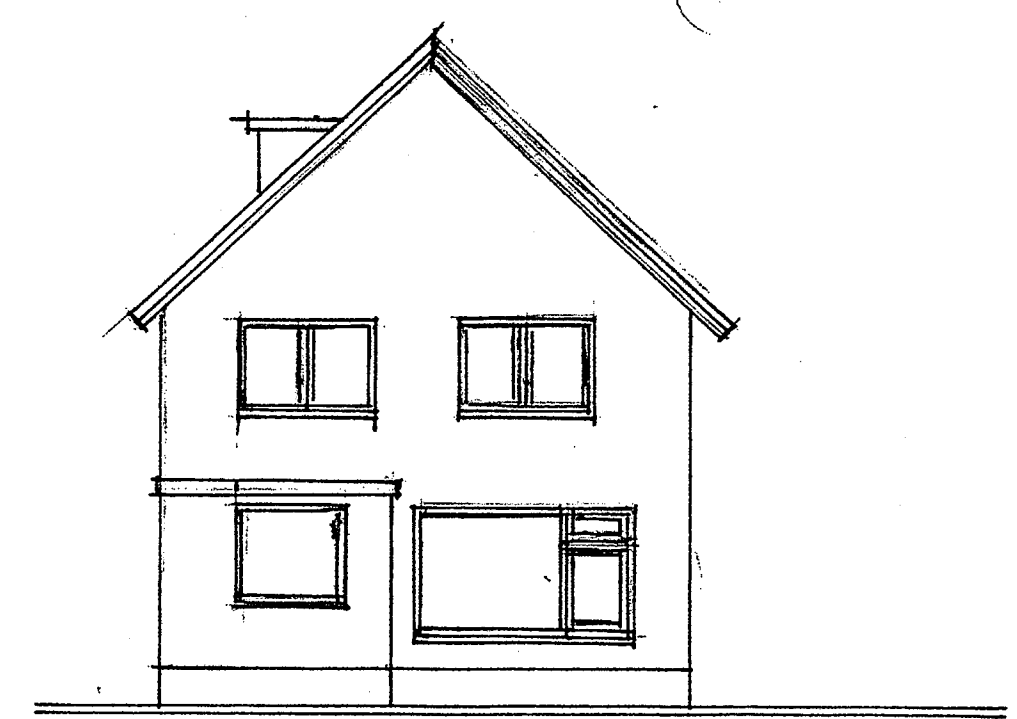


— ACHTERGEVEL BESTAAND. —

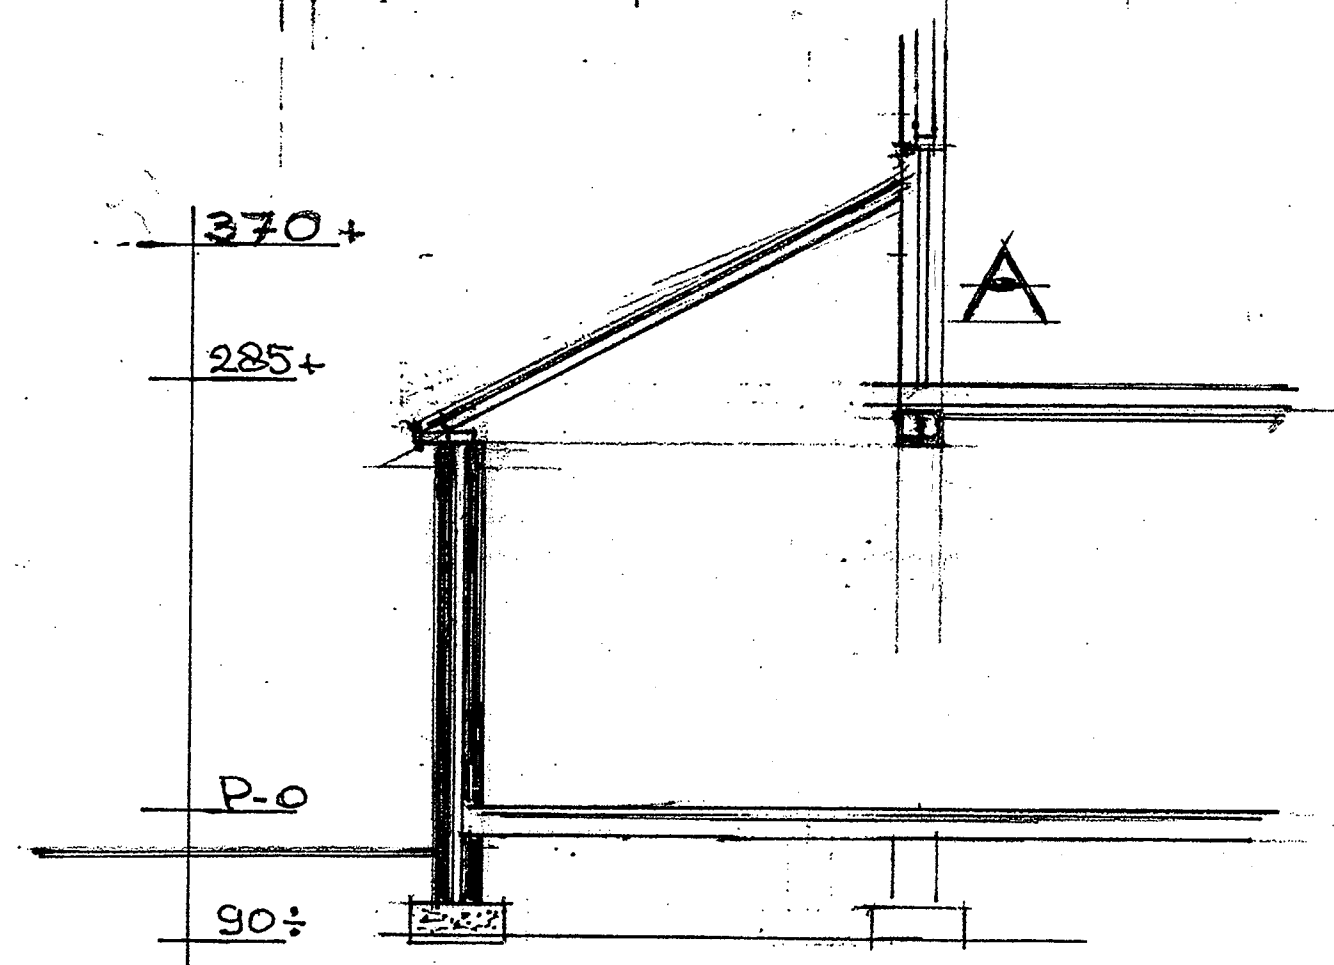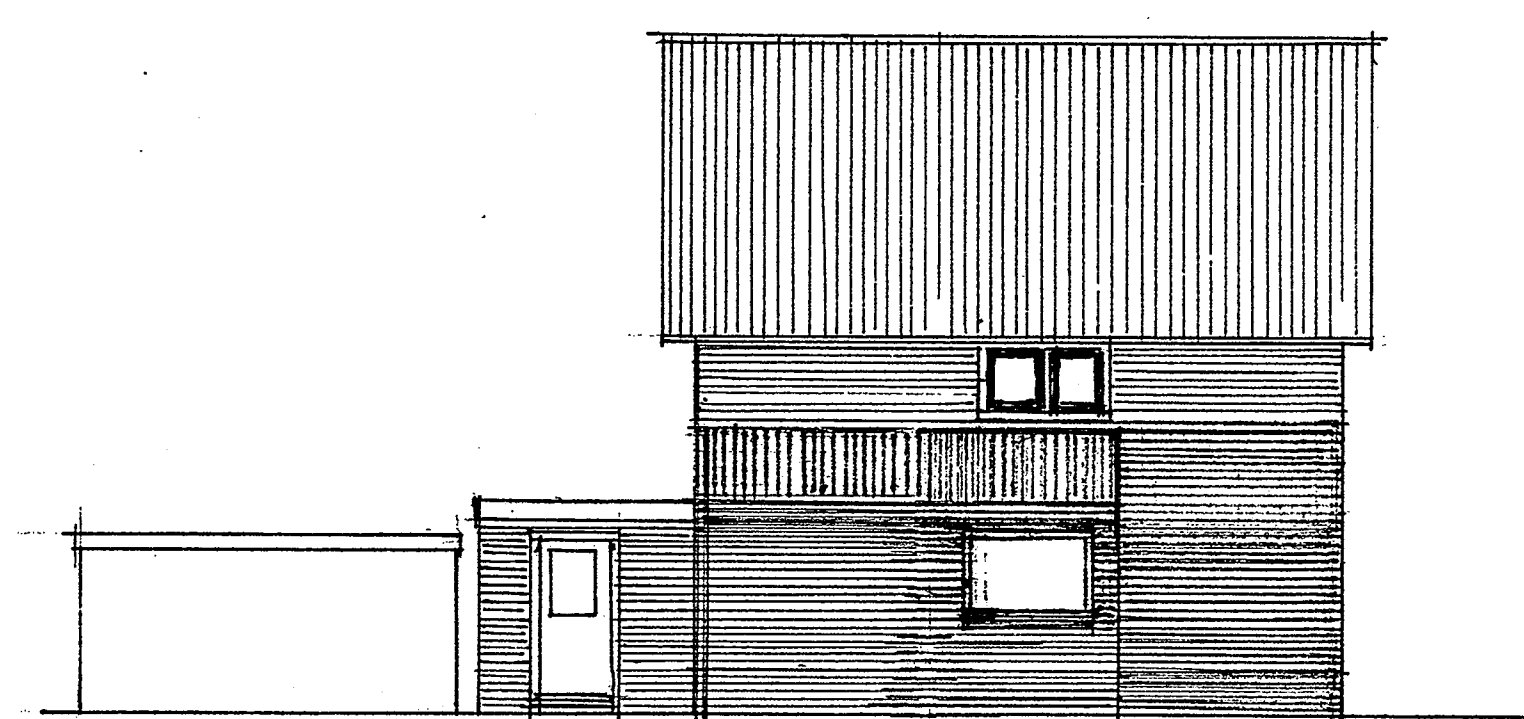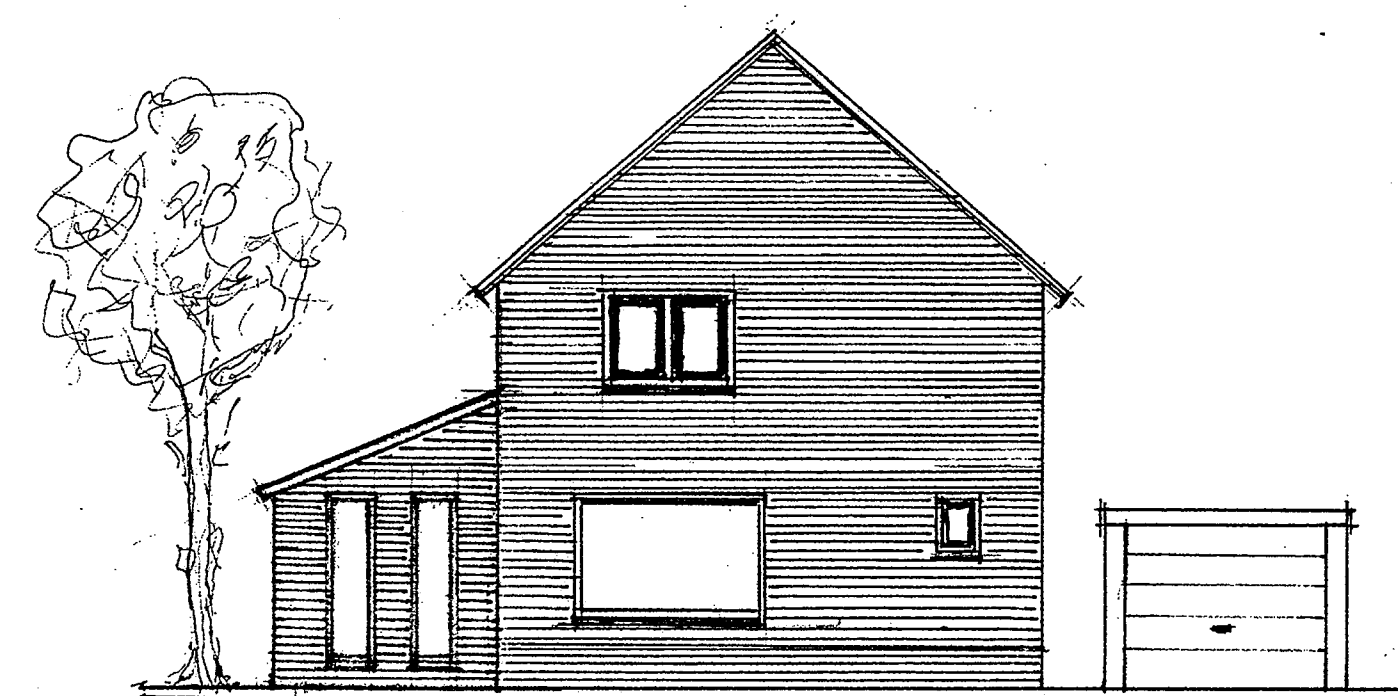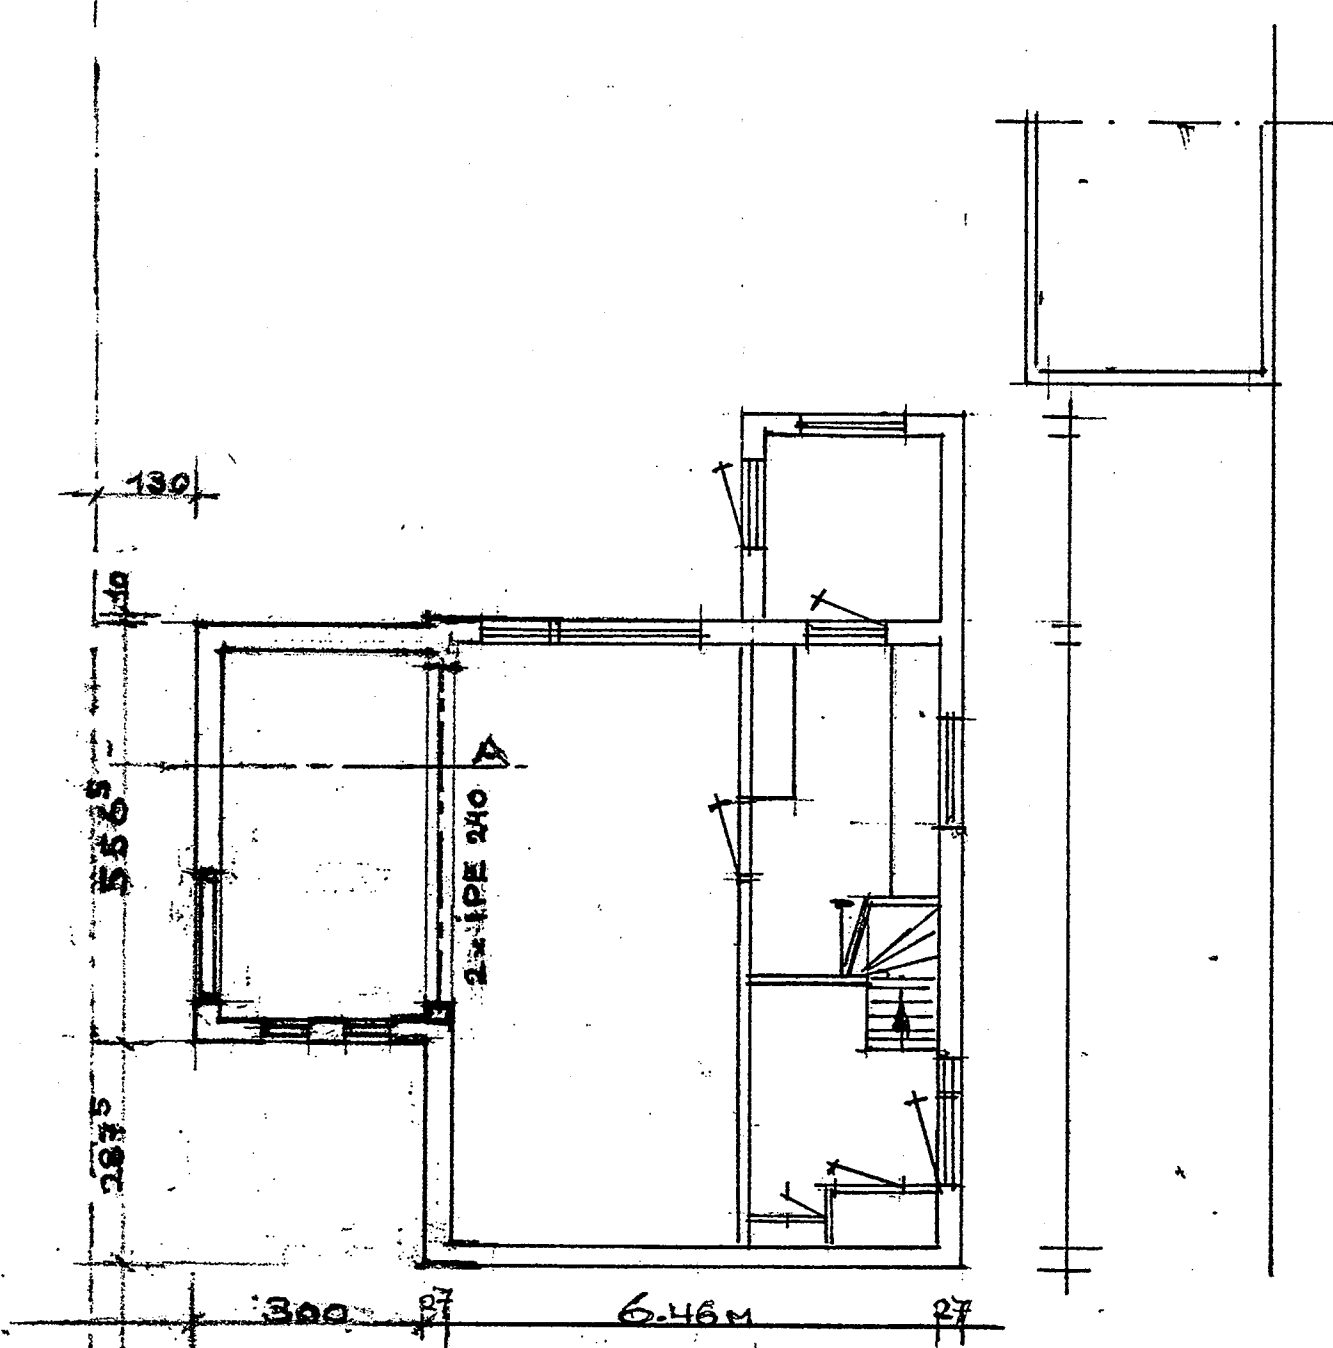

RENVOOI.


- METSELWERK ALS BESTAAND.
- DAKPANNEN ALS BESTAAND.
- KOZIJNEN HARDHOUT.
- VLOER GEISOLEERD. BALK. BR.
- DAKPLATEN GEISOLEERD.
- ZINKEN GOOT.
- FUNDERINGSPLAAT. 60x20.
- SPOUWMUREN GEISOLEERD.

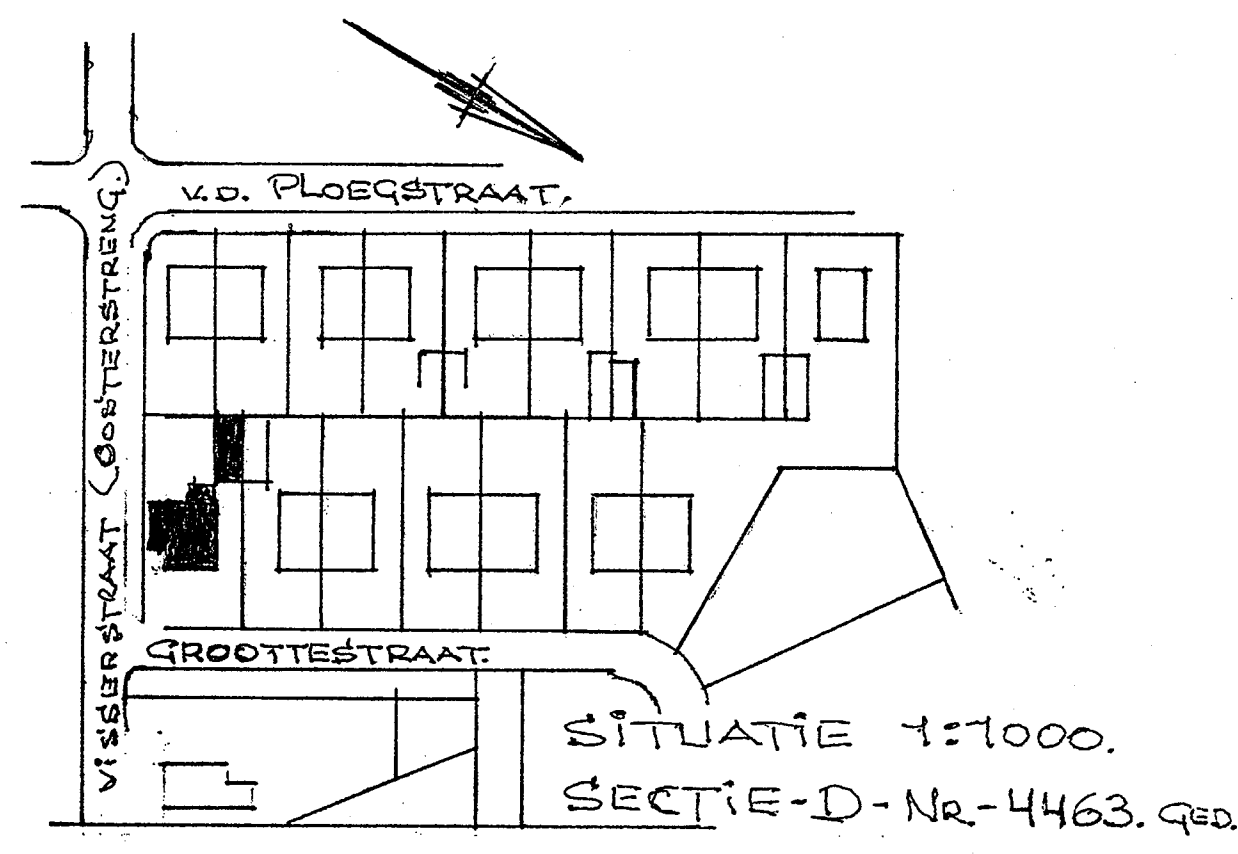


Behoort bij besluit van
de Raad van Heemskerk
B. en VV. van Heemskerk
dd. 18 mei 1999 no. 99/060.
Nijl brennd.
De Secretaris van Heemskerk,

INGEKOMEN 15 APR. 1999

AANVRAAG: AANBOUW-GROOTTESTR.		HEEMSKERK	
OPDR.	DE HR. J. V. LIGTHOUT.	WERK.	BLAD
		GRSTR	1
AANNEMER: GEBR. KROM		WATERGEEST 44 / TEL. 020-310026	

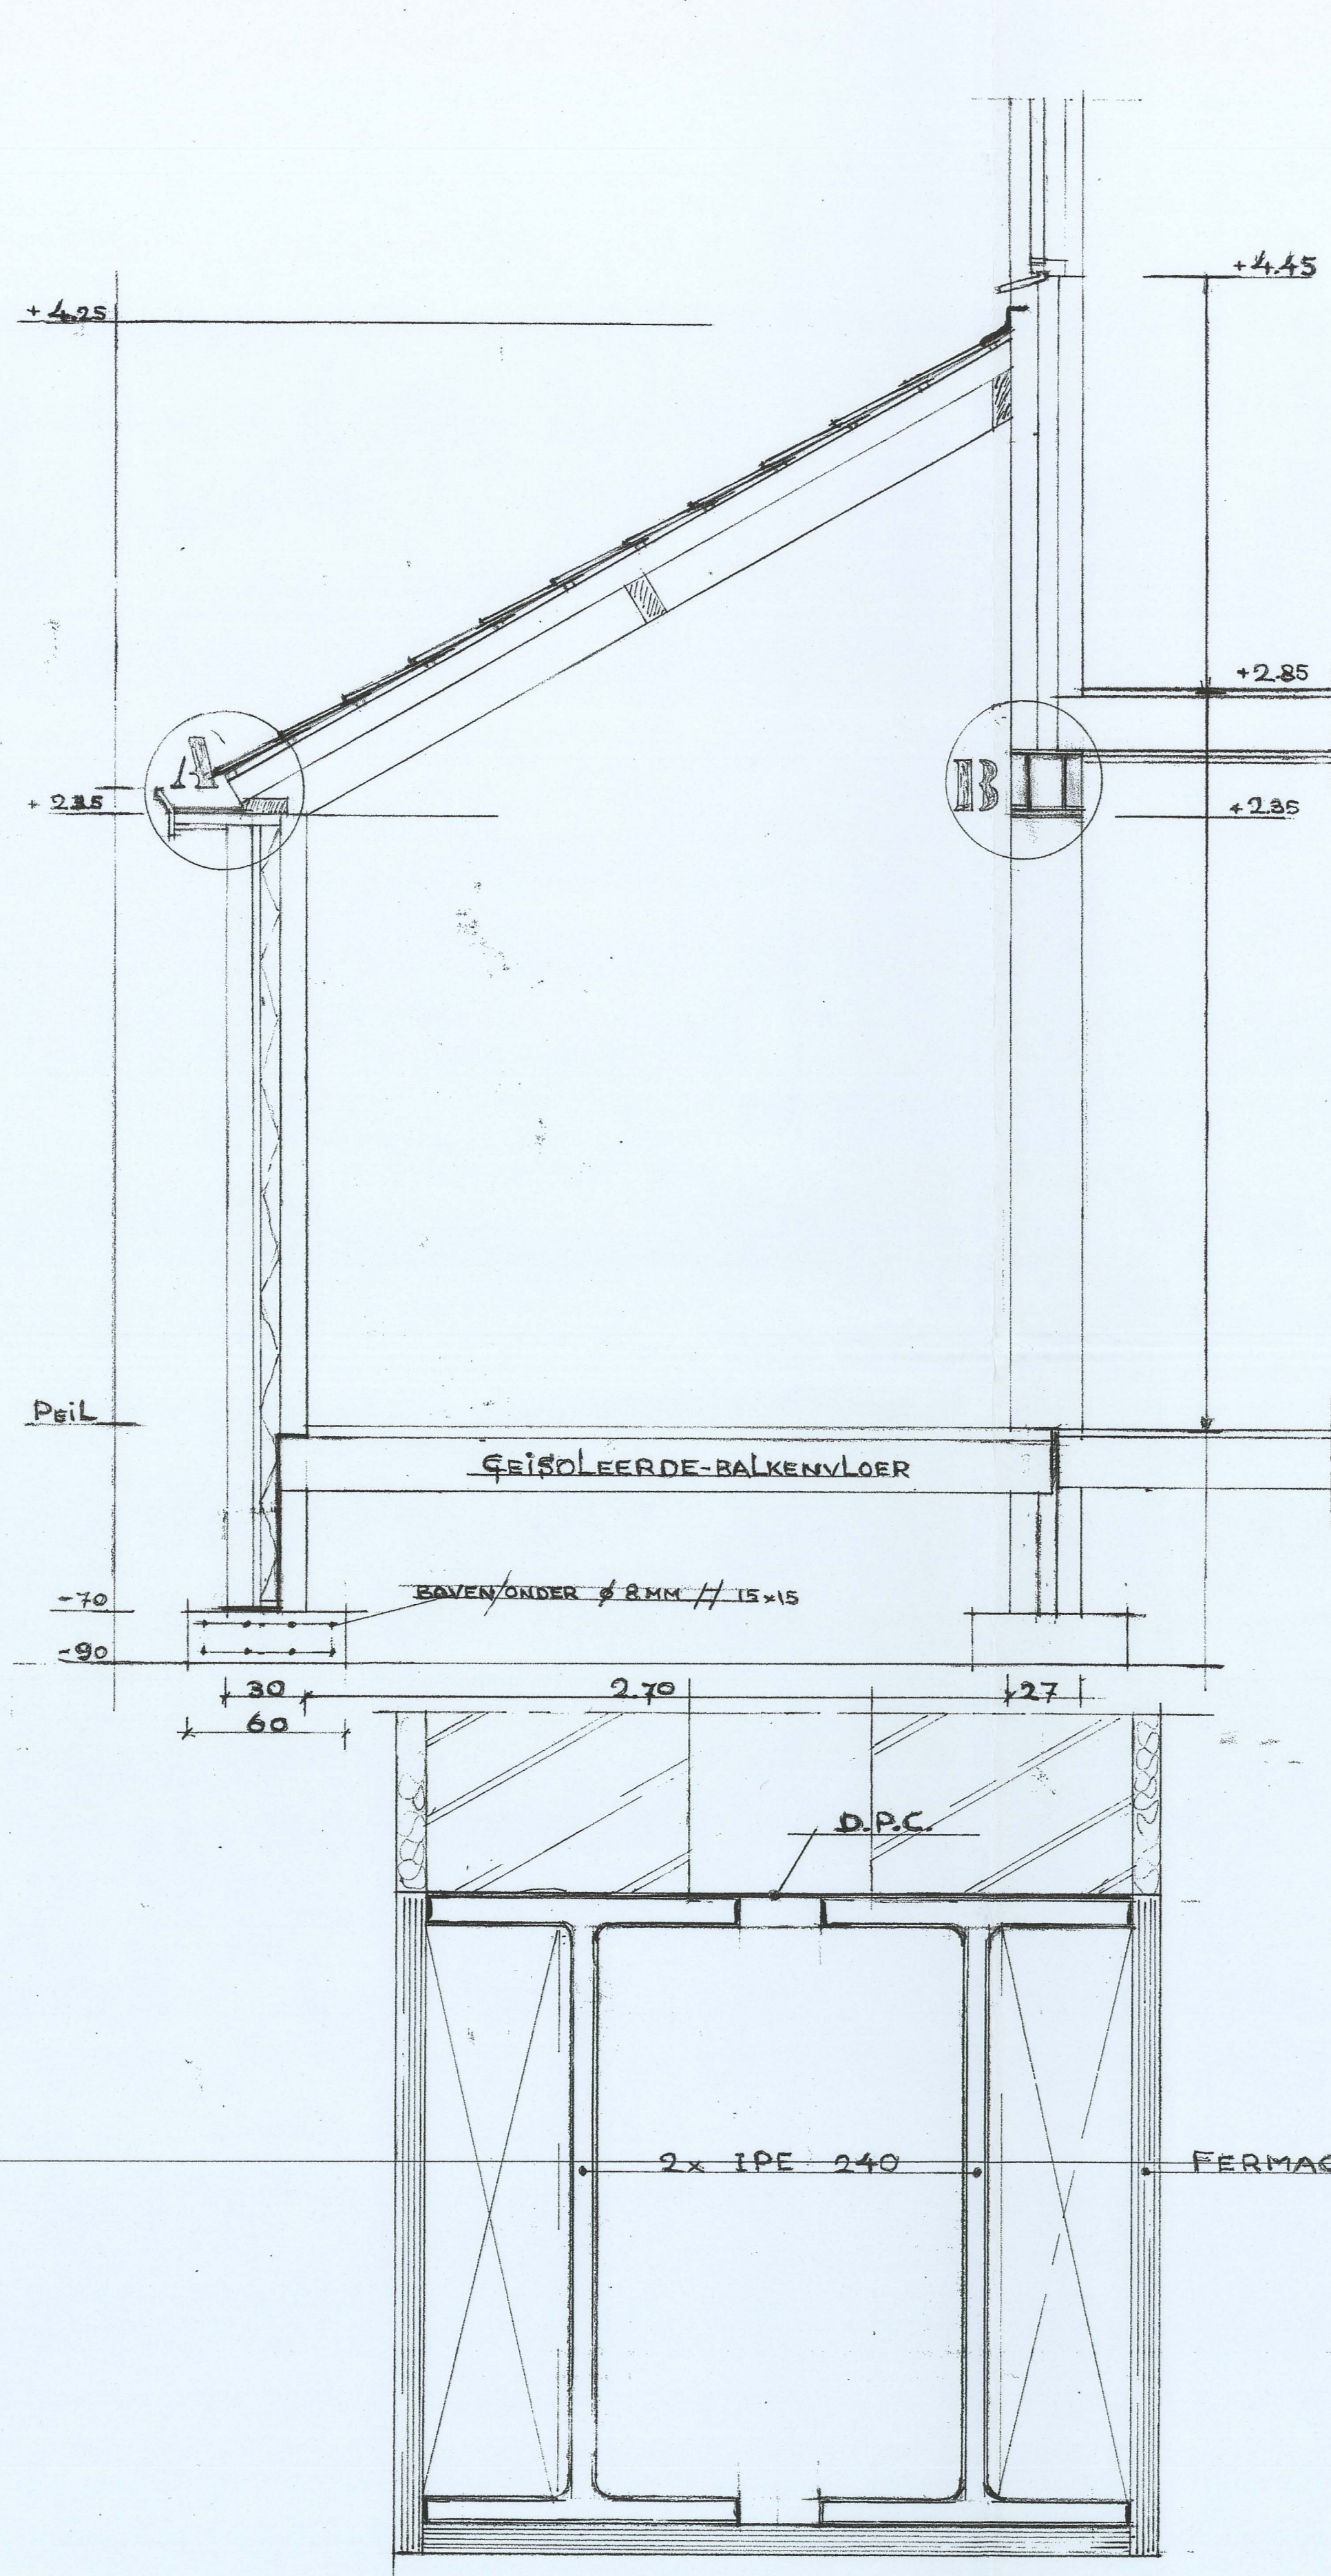

DETAIL B SCHAAF 1:2

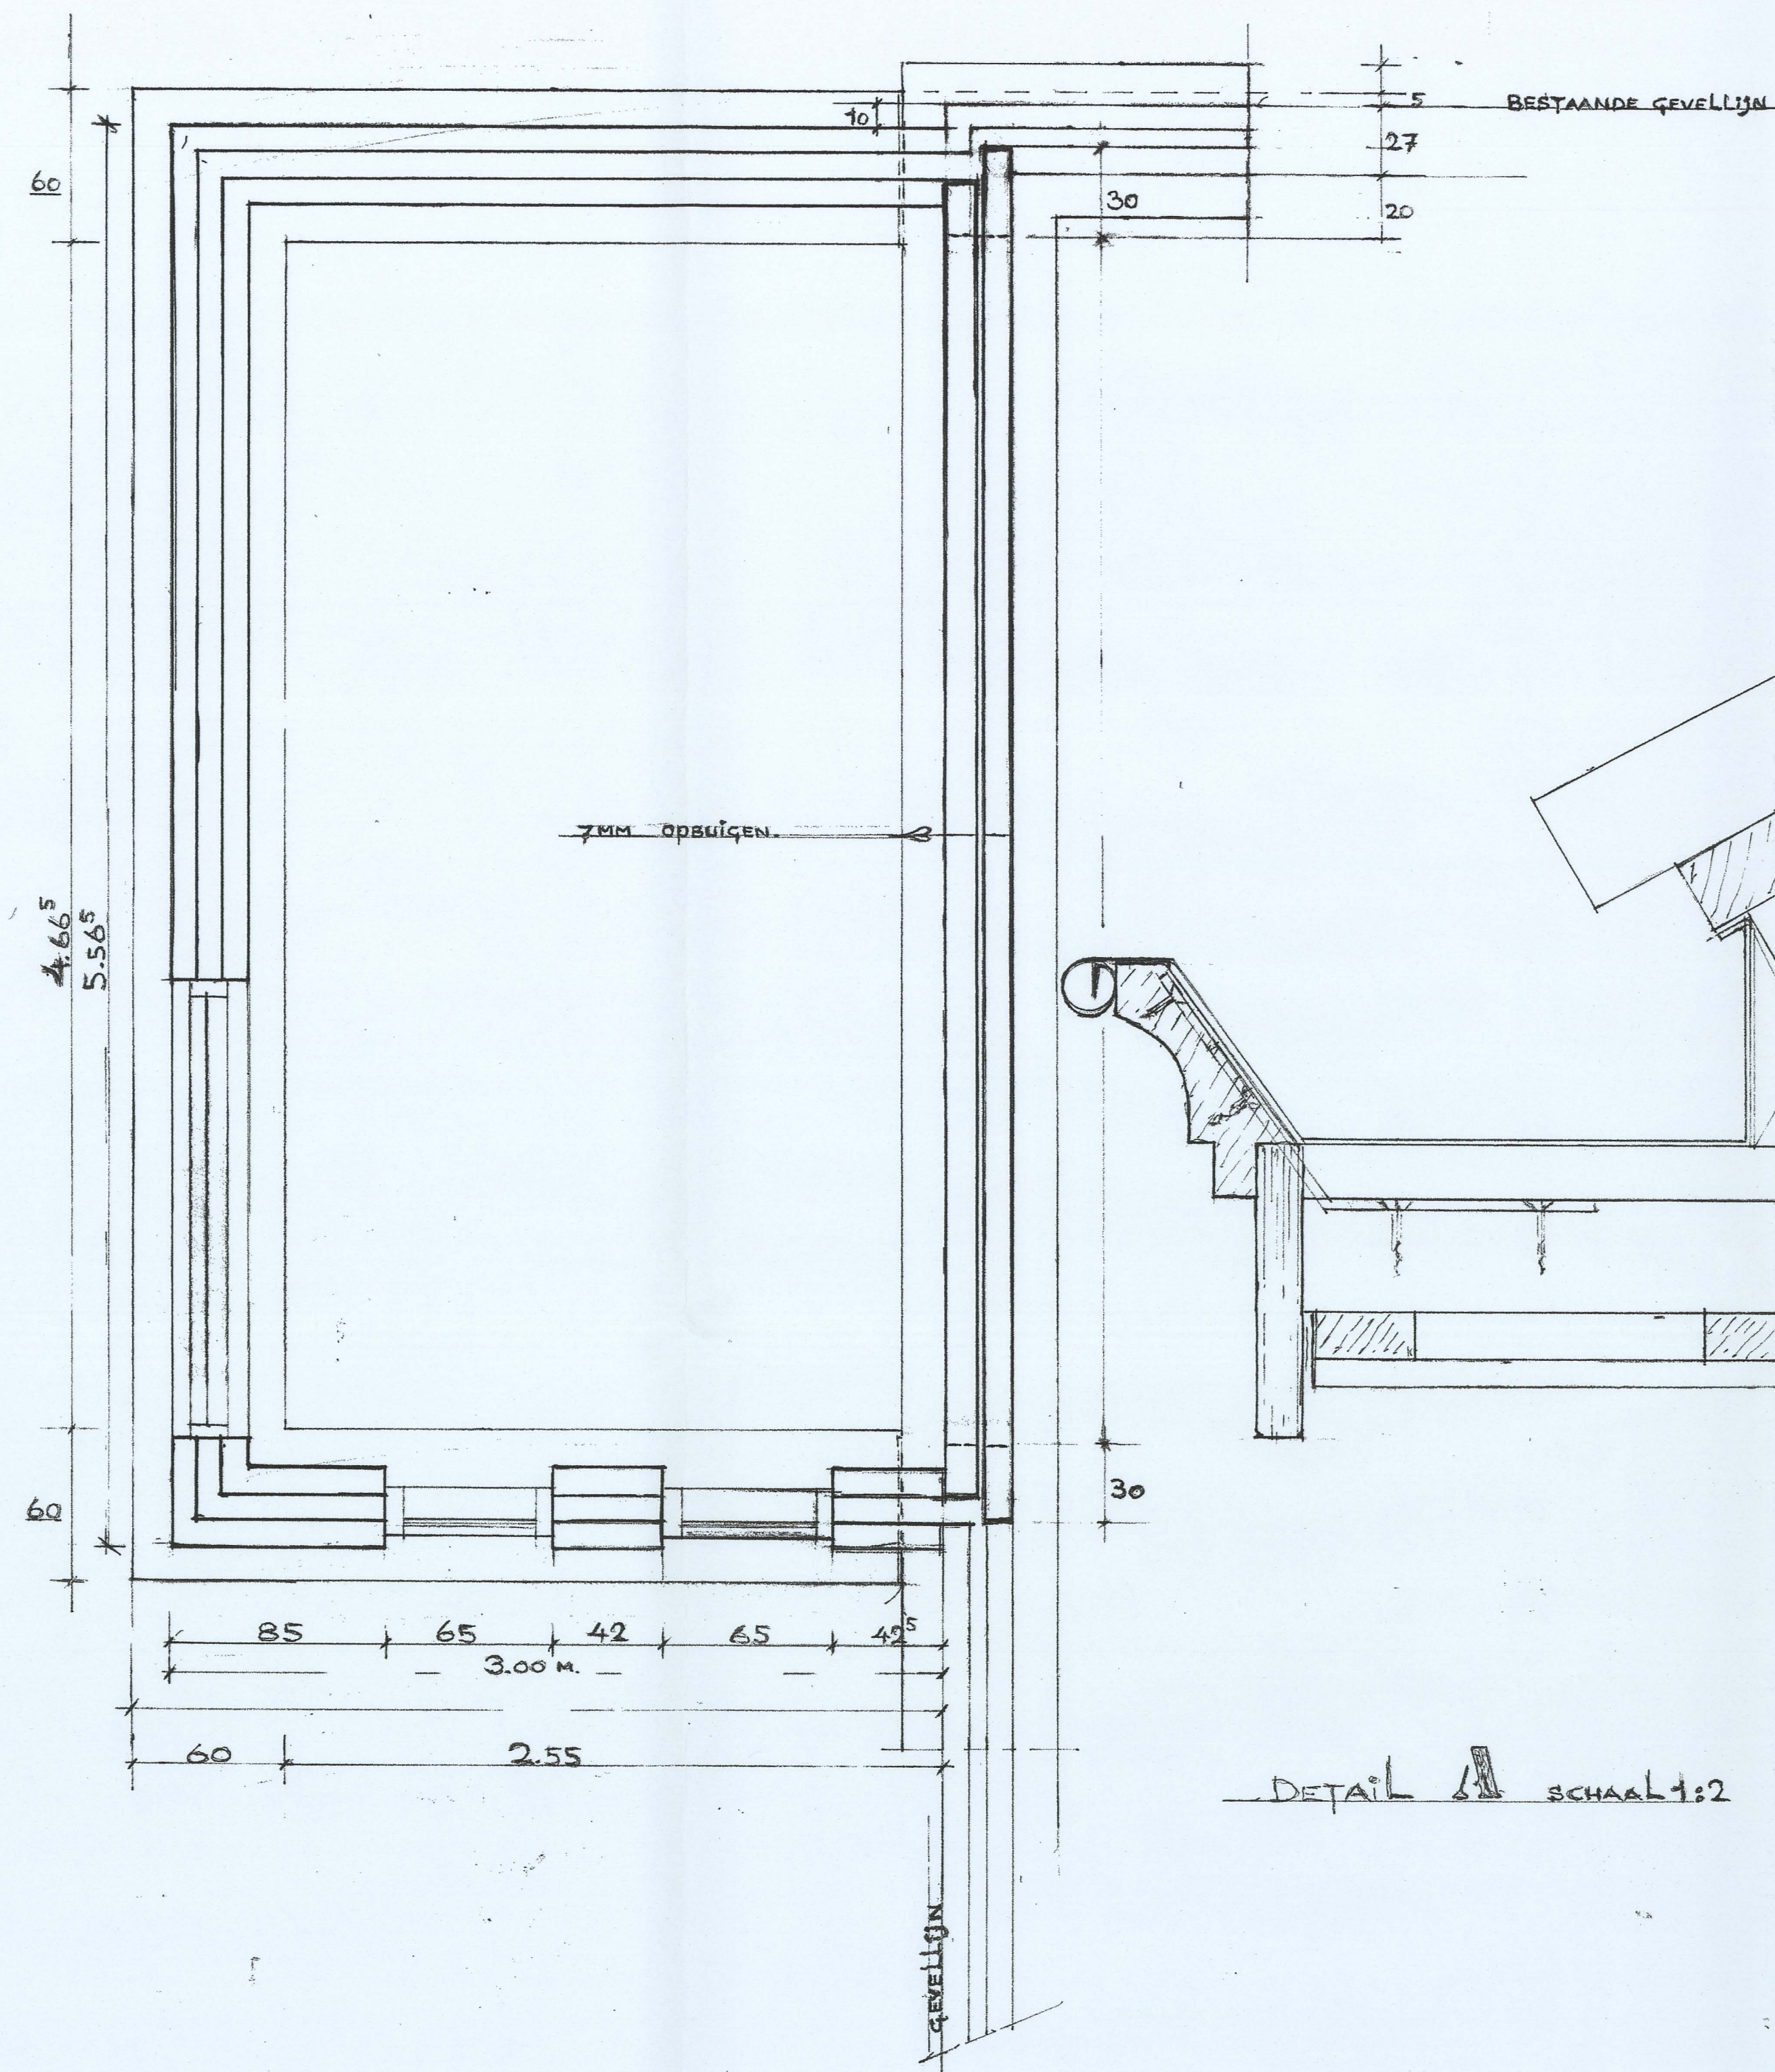

DETAIL A SCHAAF 1:2

Behoort bij besluit van
de Rvd van Heemskerk
B. en VV. van Heemskerk
dd. 18 mei 1999 no. 9/98
Mij bekend.
De Secretaris van Heemskerk,
[Signature]

INGEKOMEN 15 APR. 1999

AANVRAAG: AANBOUW GROOTTESTR. HEEMSKERK.			
OPDR.	SCH 1:20	WERK.	BLAD
DE HR. J. LIESHOUT	DRS 1:2	GRSTR.	2
DAT.	GETR.		
AANNEMERSBEDRIJF - GEBR. KROM - WESTERGEEST 44			
TELEFOON 0251 31026			