



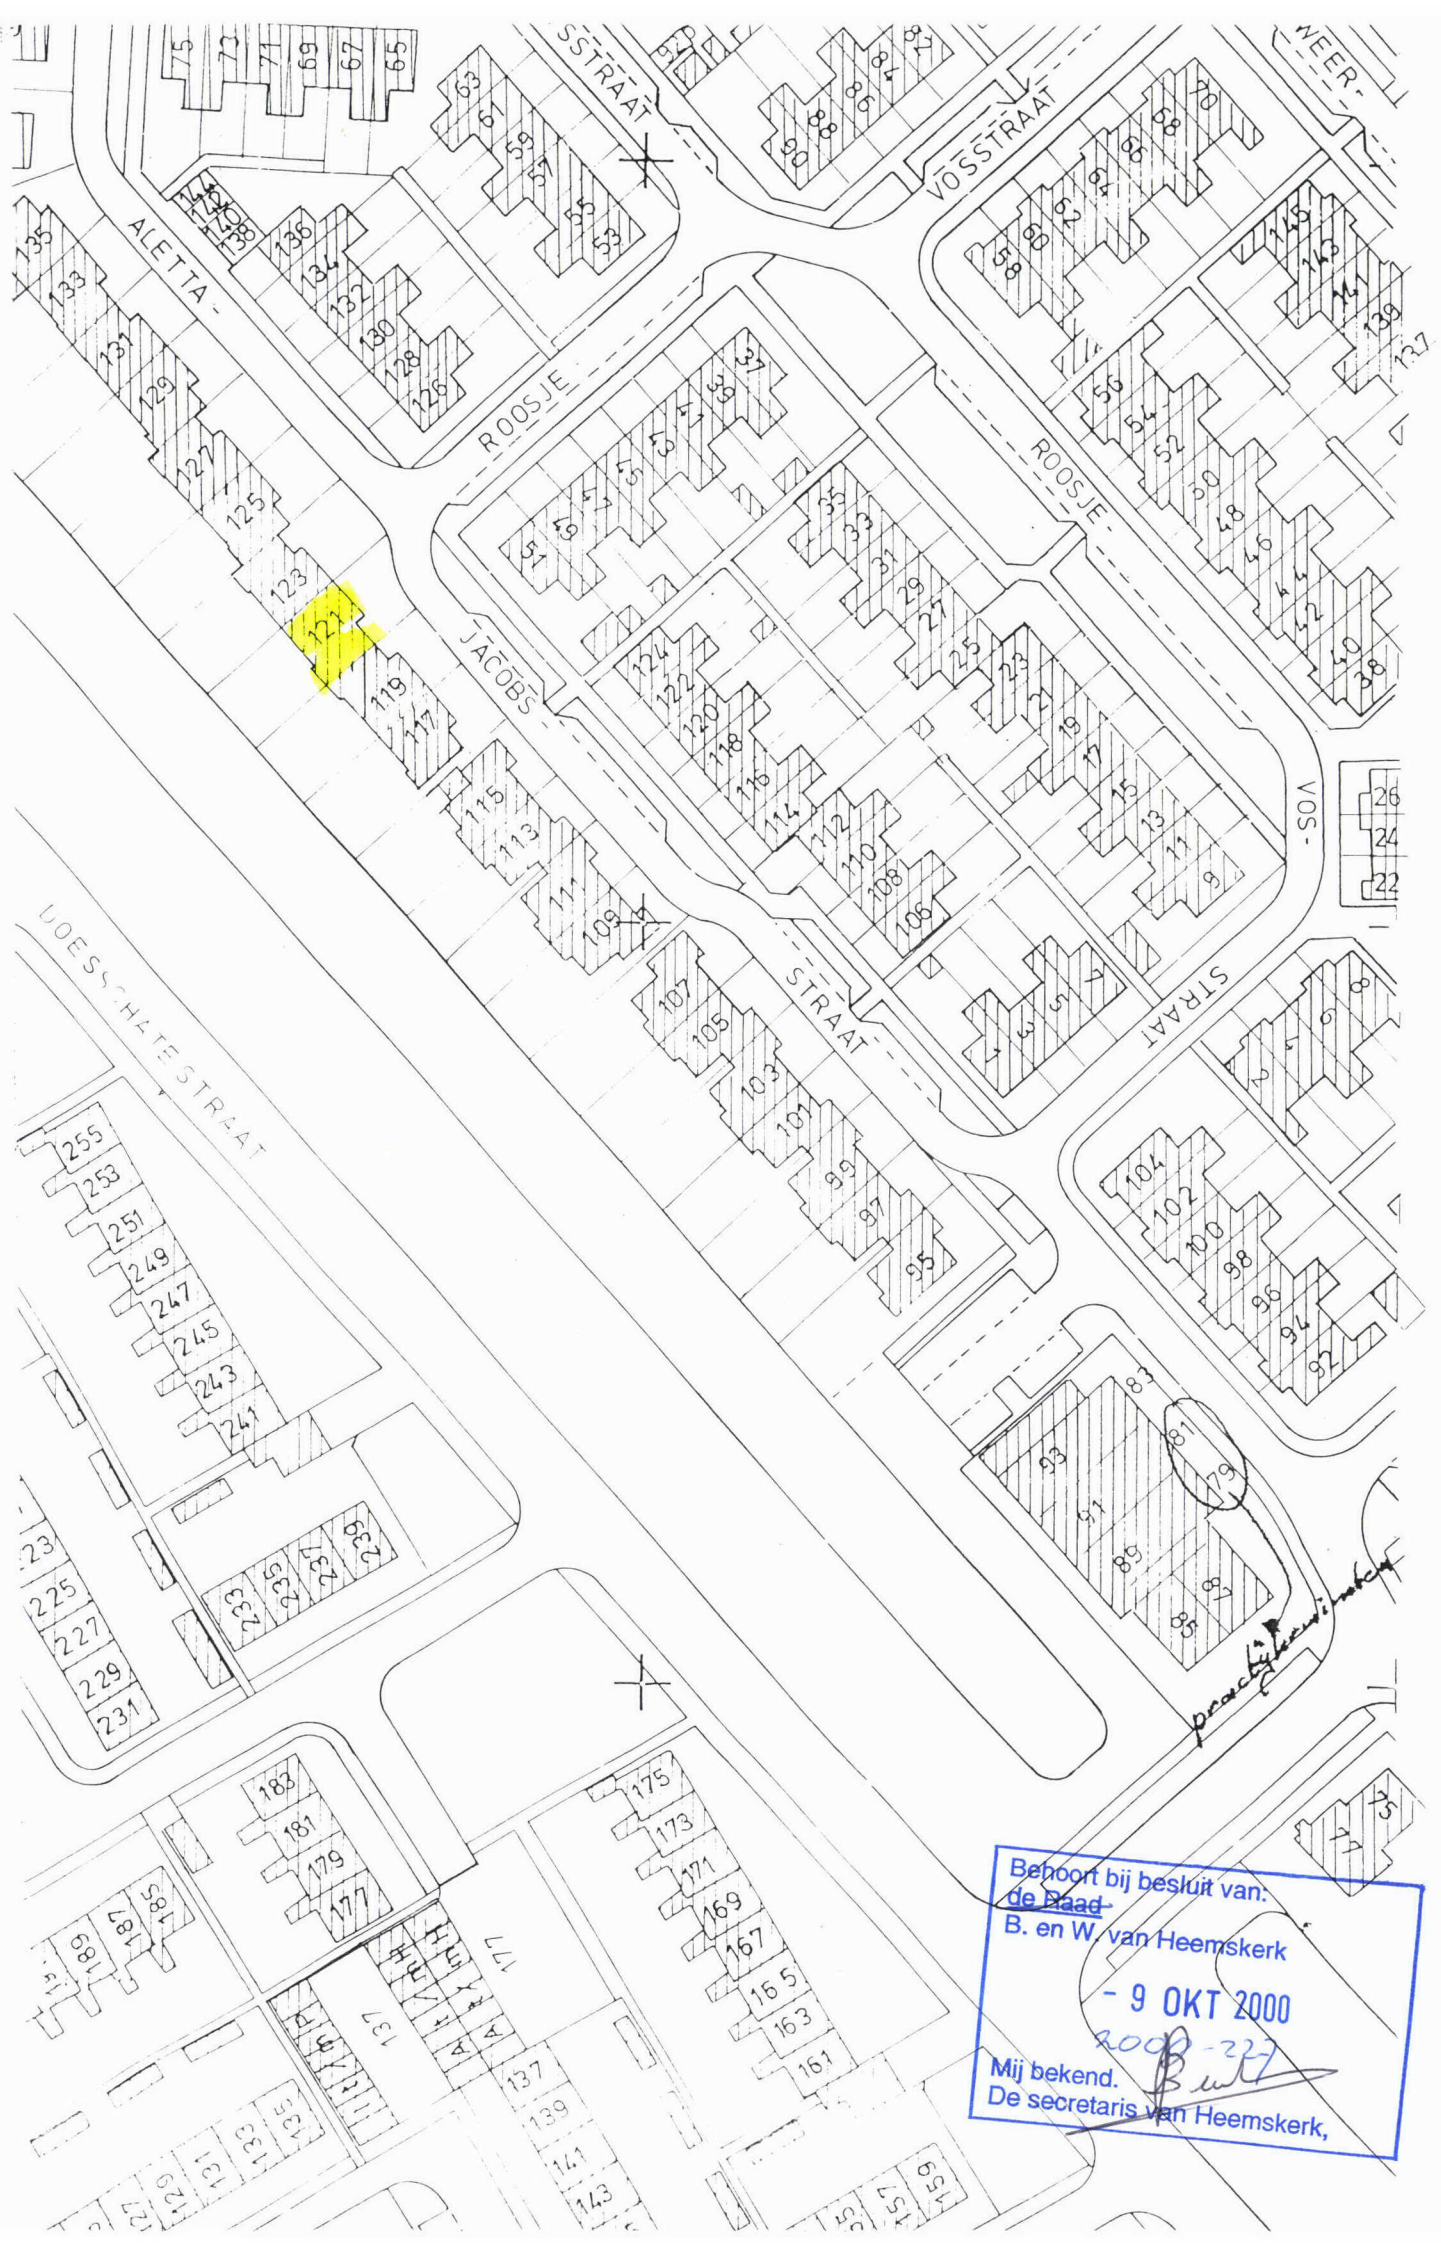


BWT Tekening 3

Gemeente Heemskerk




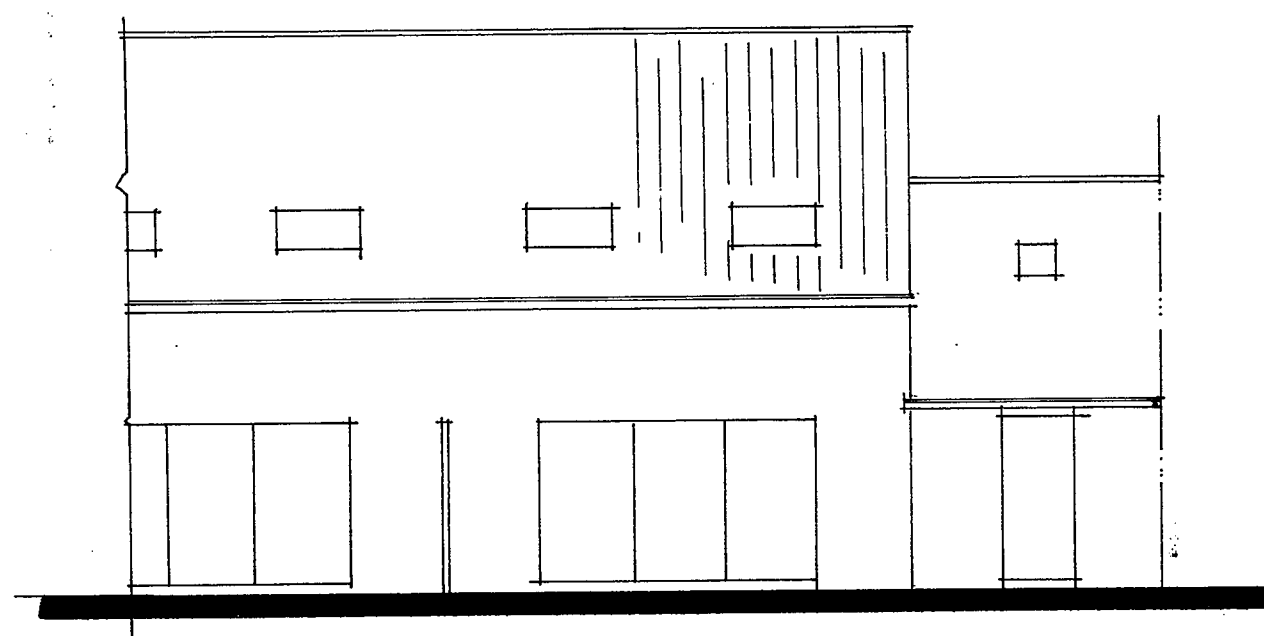


best. achtergevel

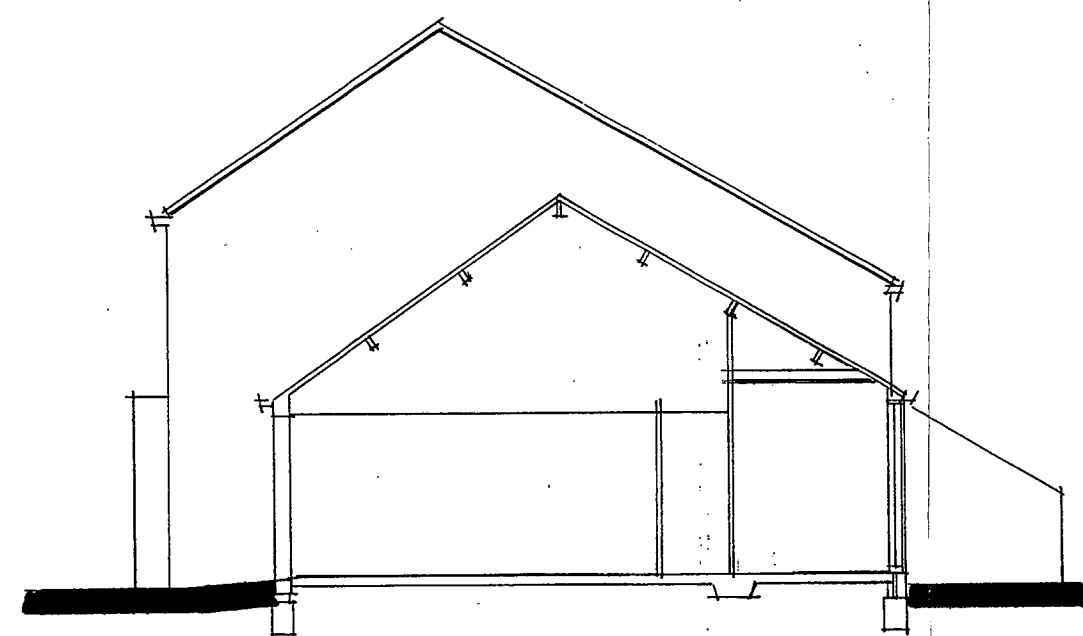

best. doorsnede

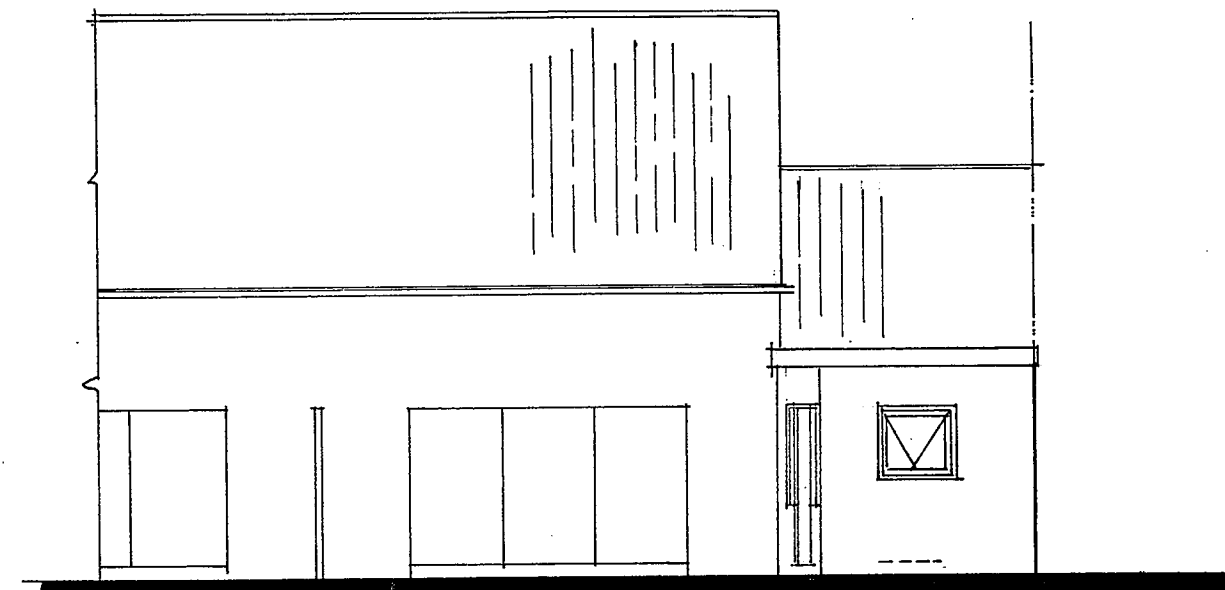


gew. achtergevel

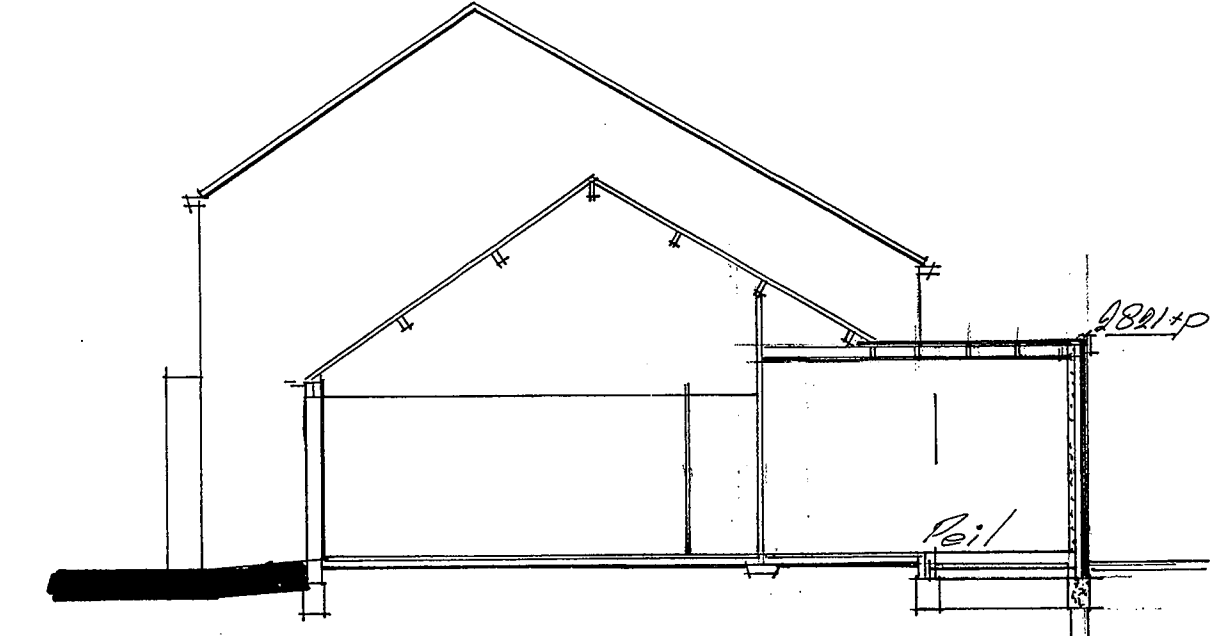


gew. doorsnede


best. beg. grond

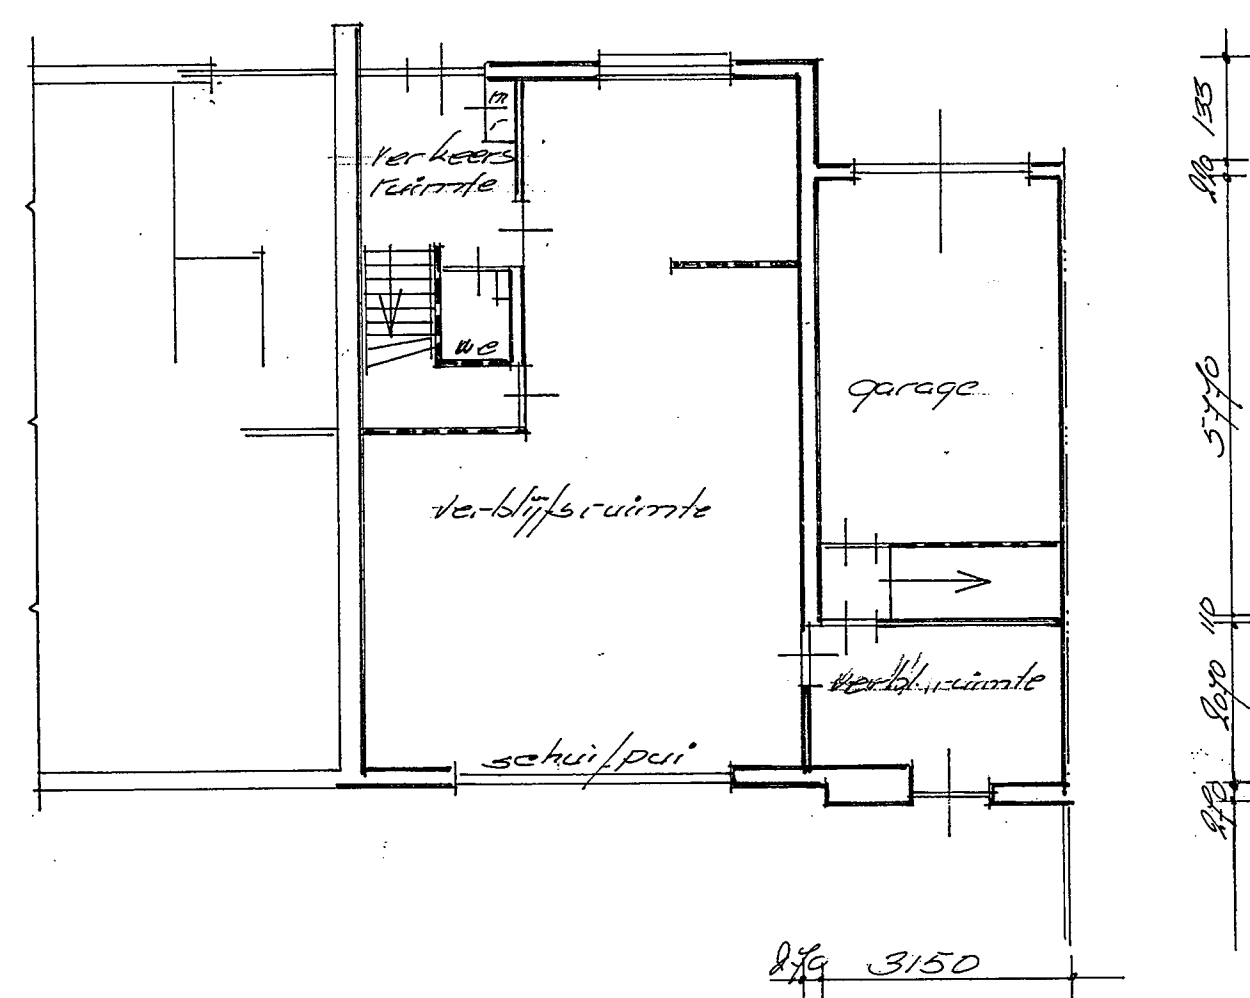




best. voorgevel

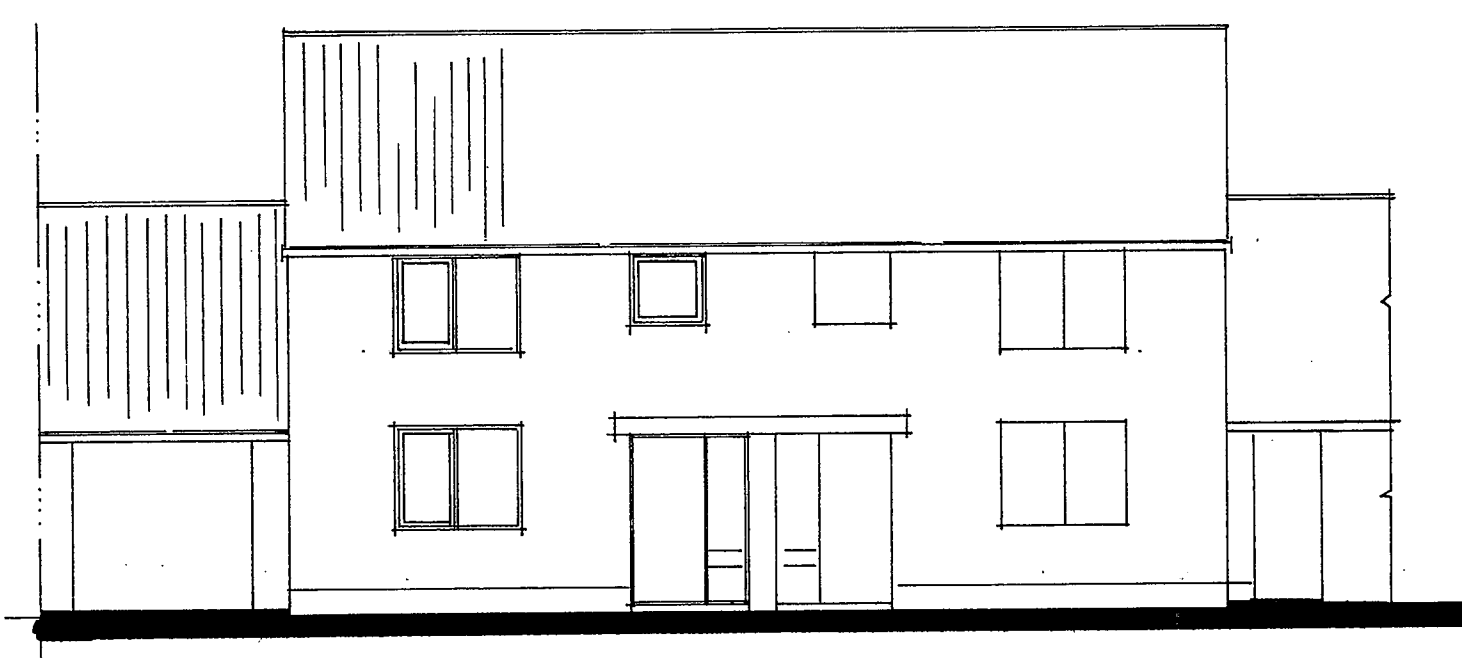

gew. beg. grond

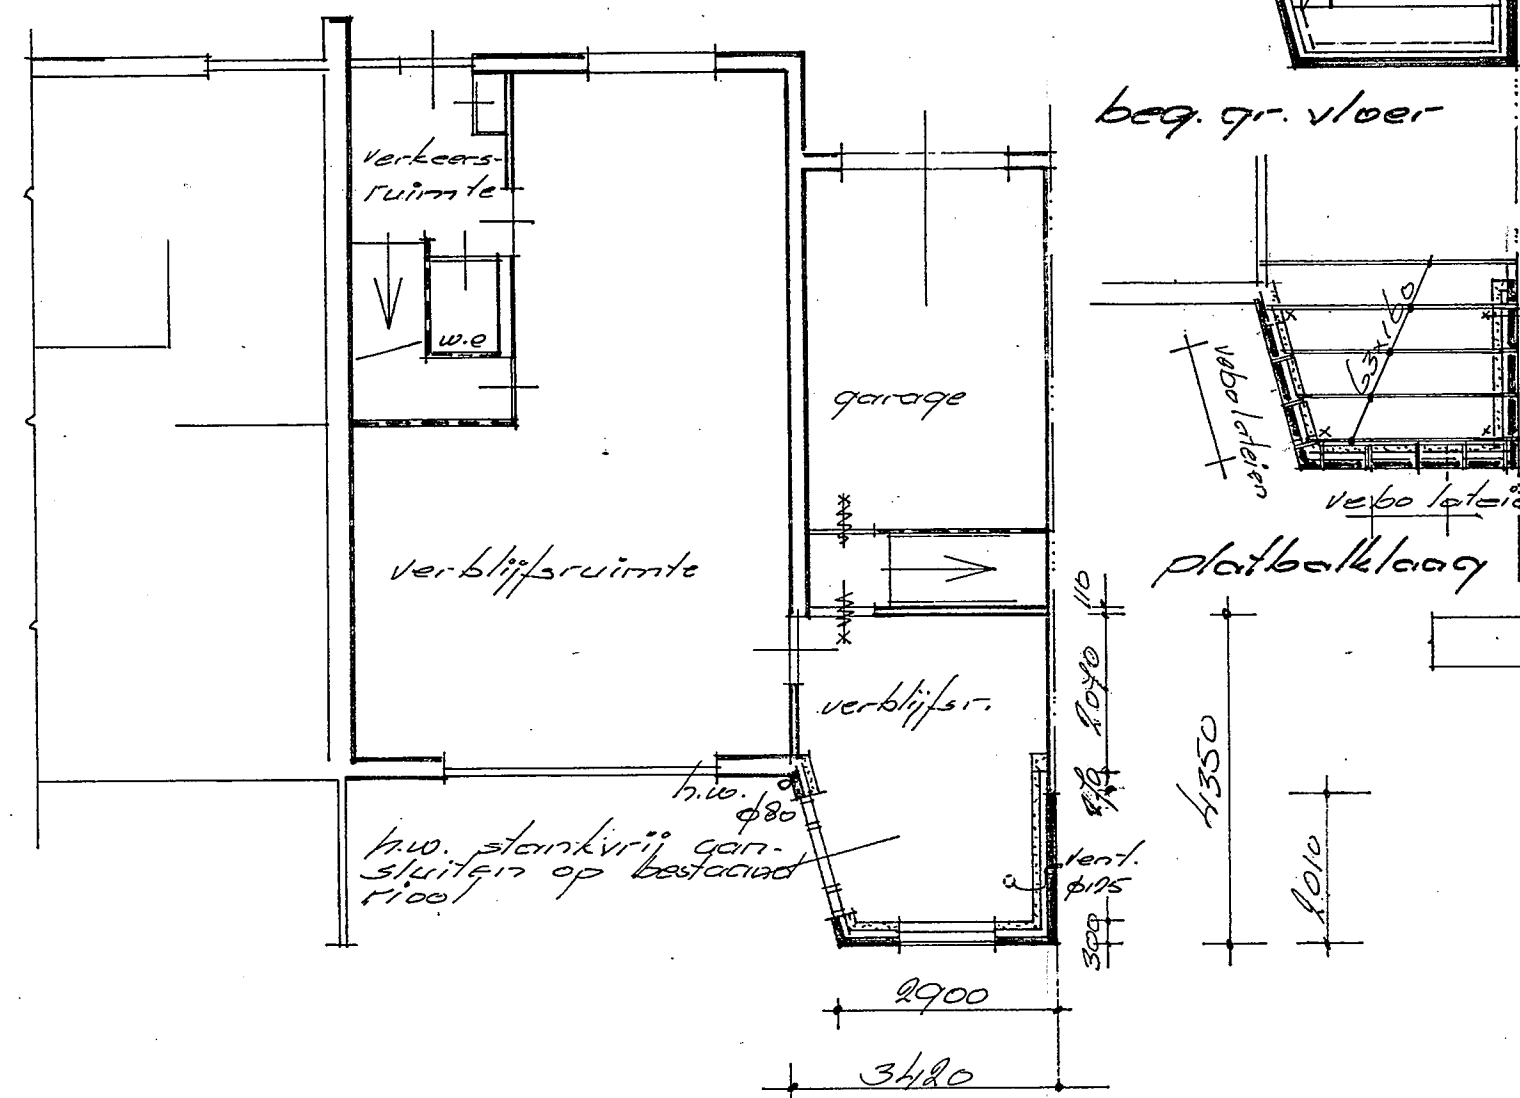

gew. voorgevel

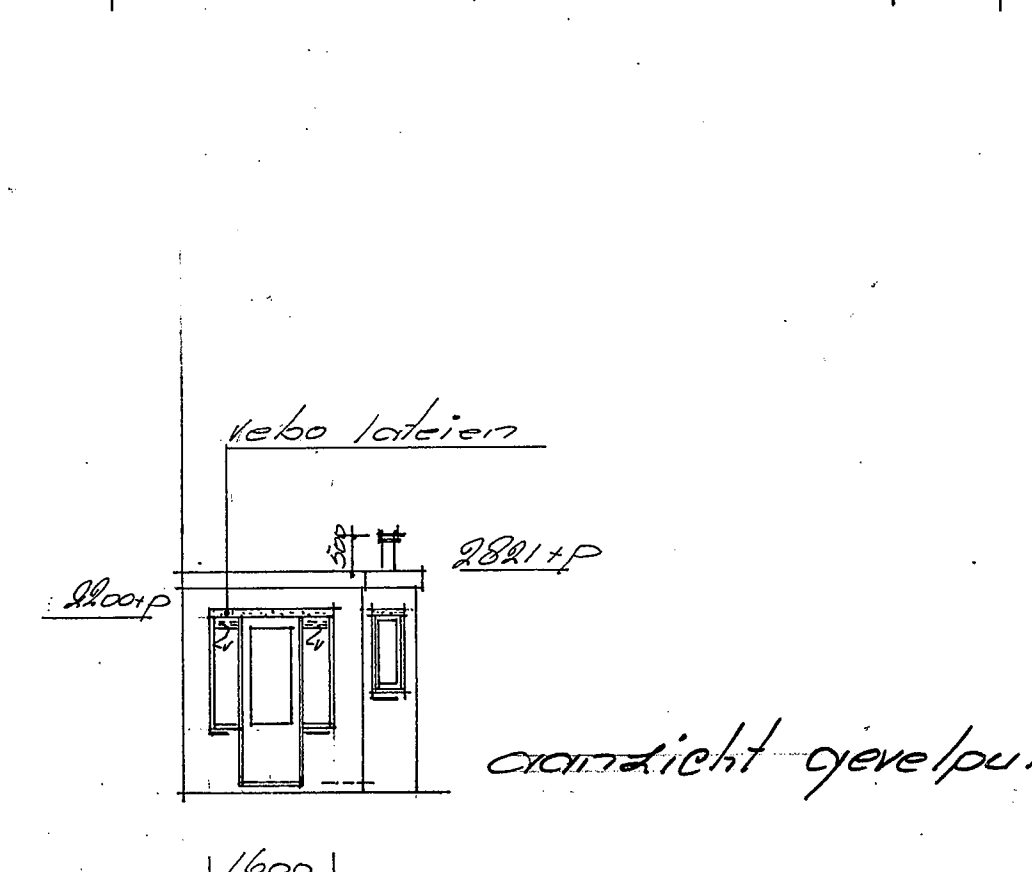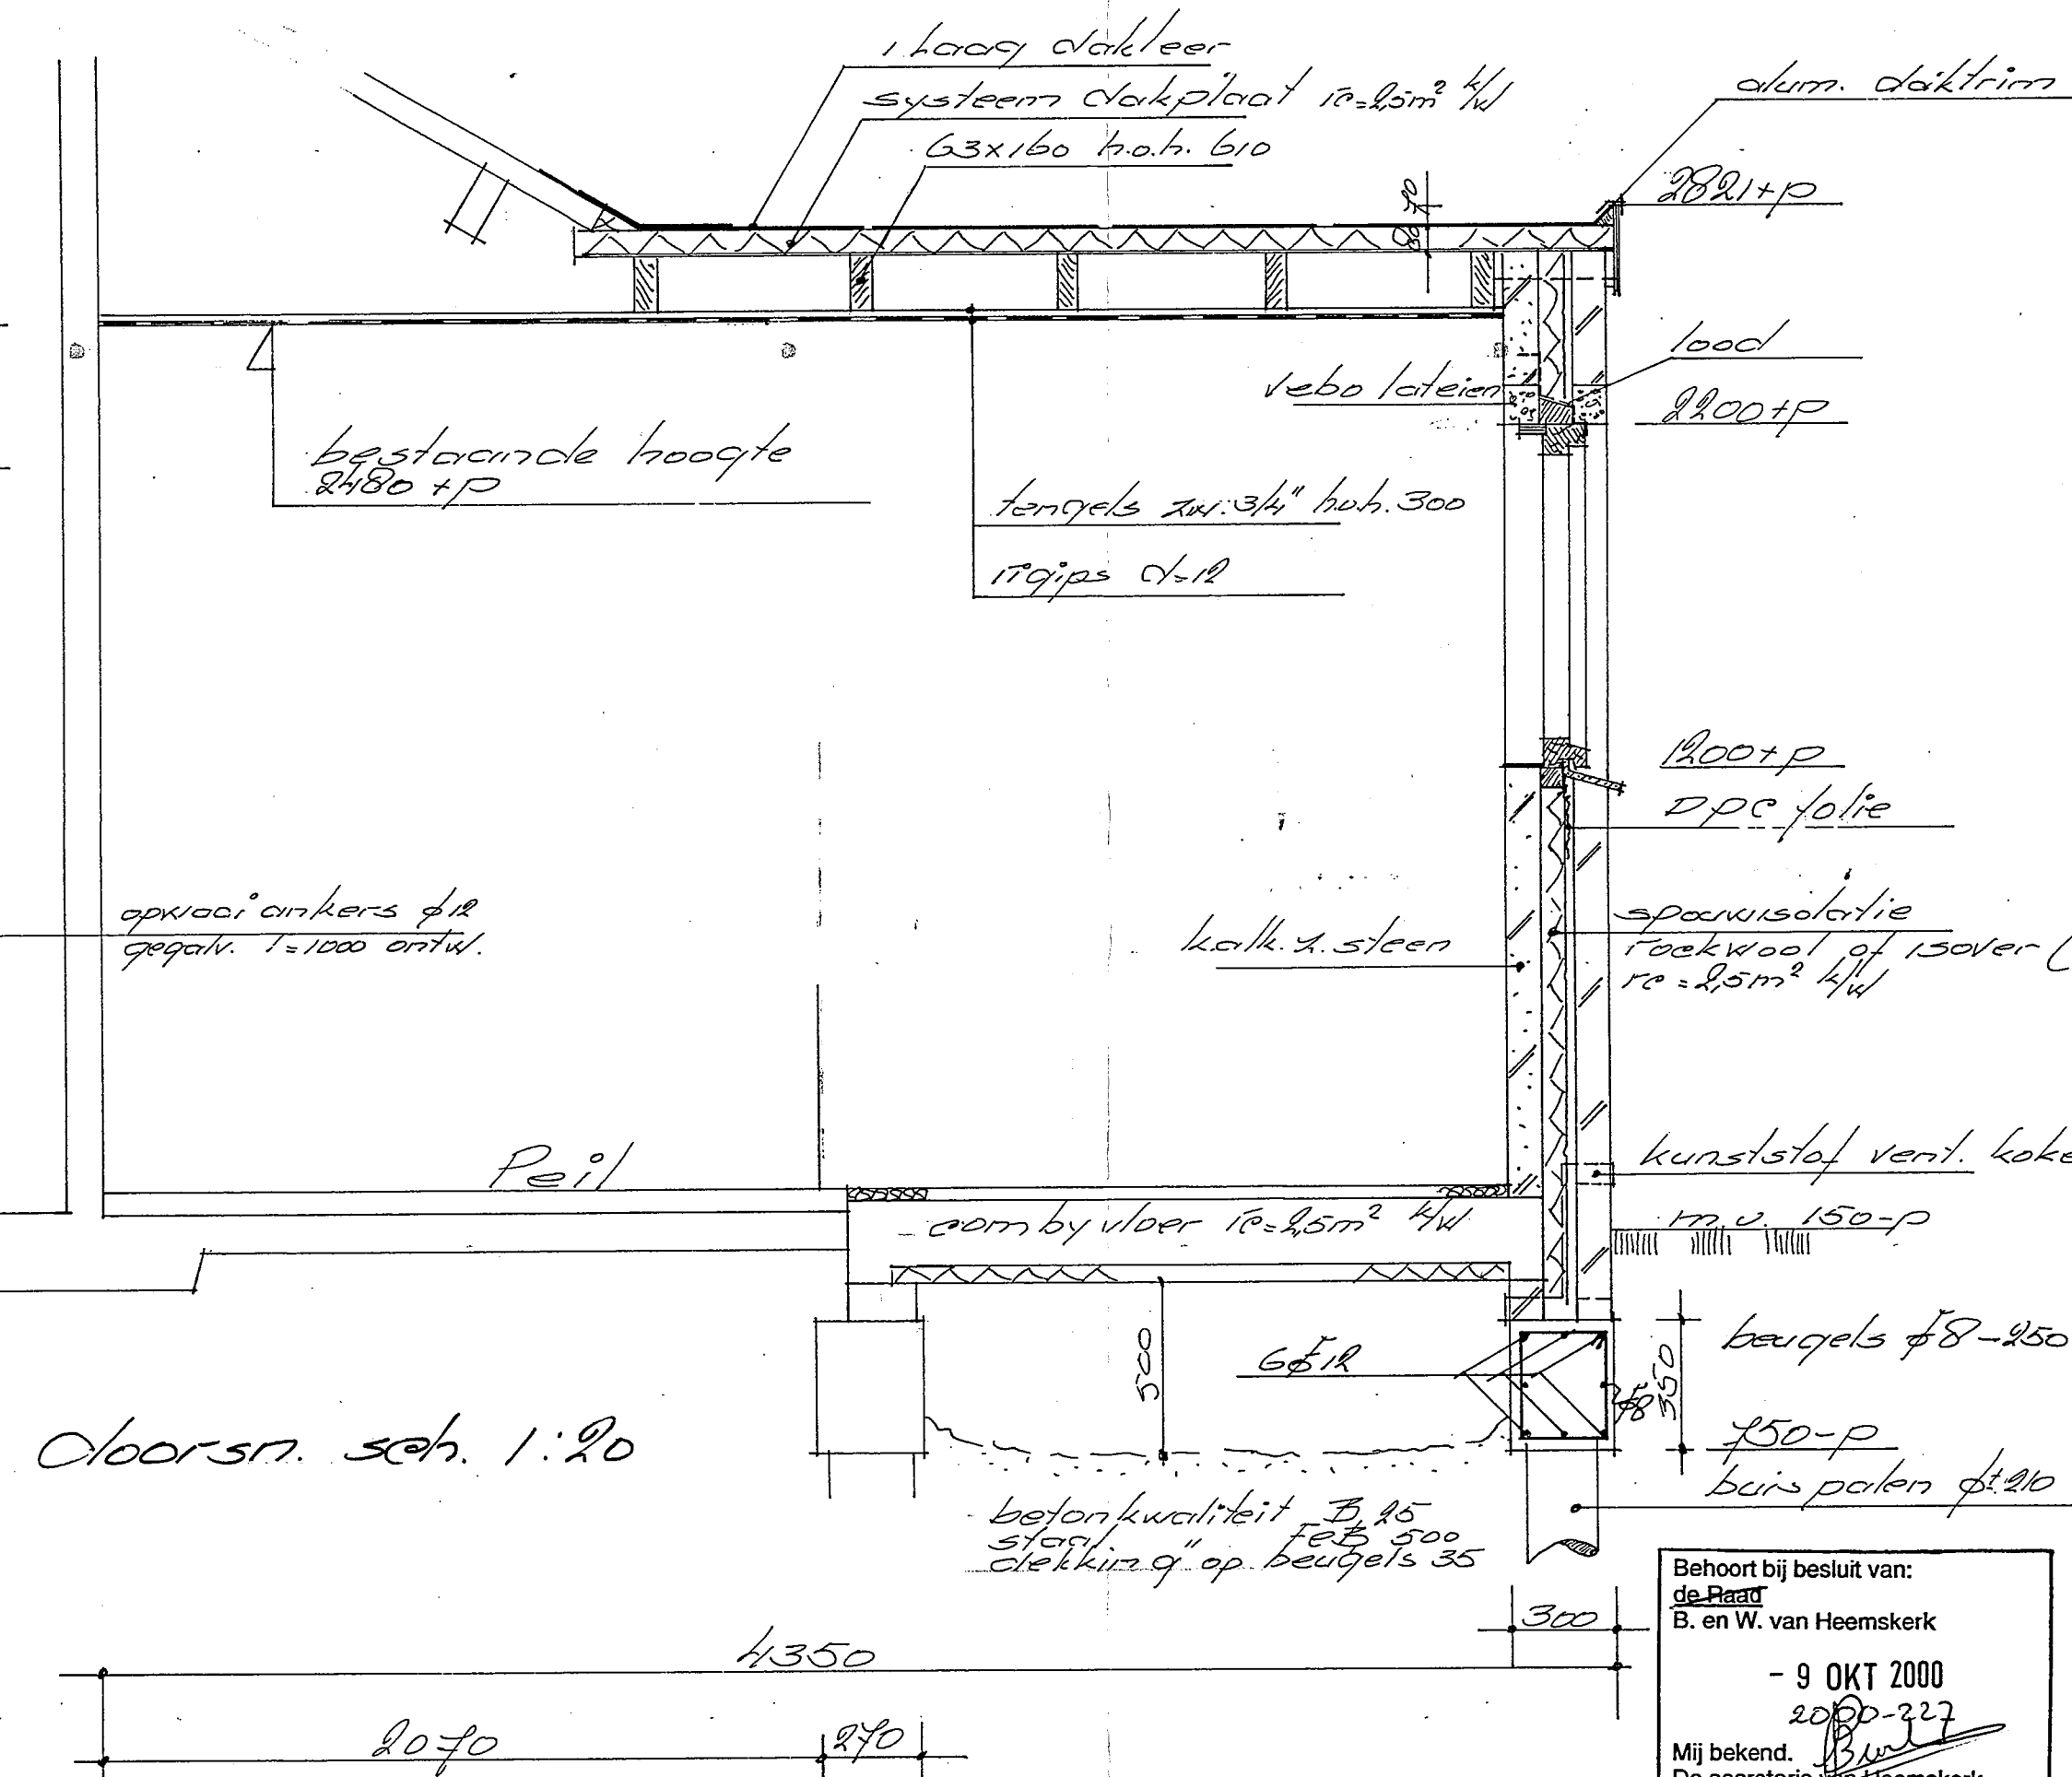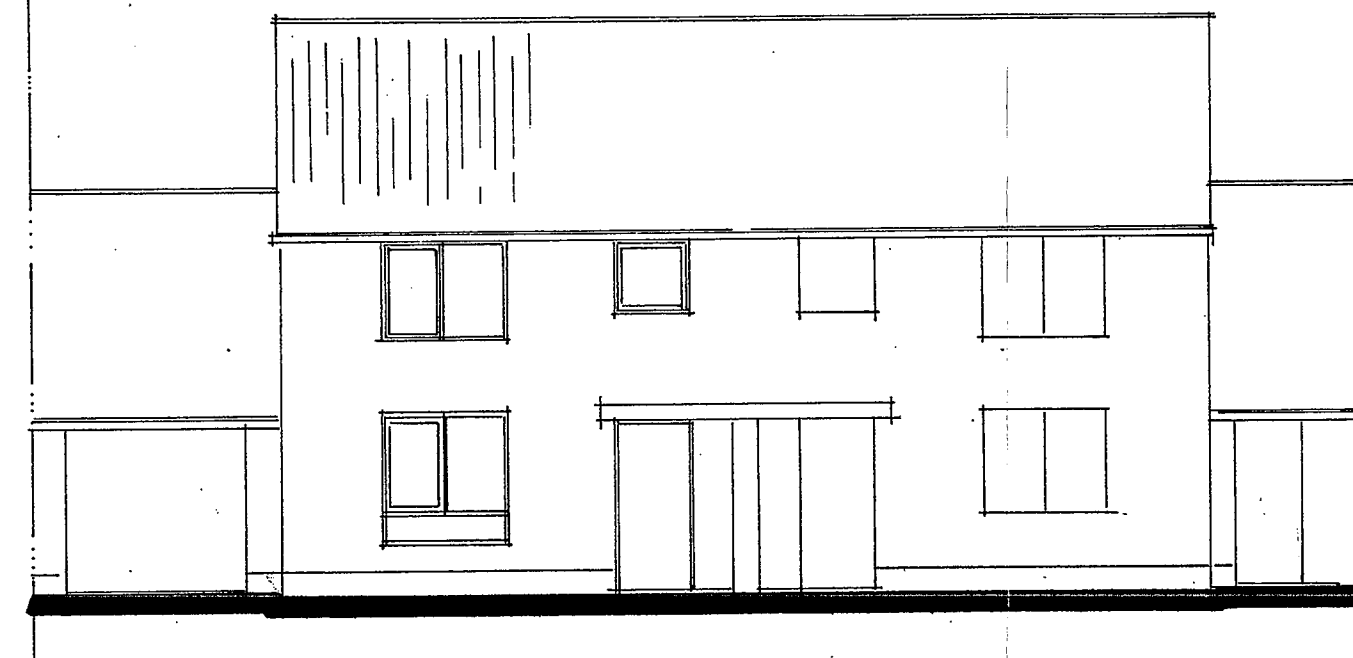

Herenvoer
gevelsteen hardgr. v. f. paars-bruin
kozijnen, ramen, deur hardh. naturel
glas bezetting isolatie glas

Stichting
WEELSTANDSZORG
NOORD-HOLLAND
Commissie
Kennisland

ontvangen 10 JULI 2000

ingest 0595

Commissie
Kennisland


aanvraag

voorzitter

secretaris

Beoordeling
B. en W. van Heemskerk
- 9 OKT 2000
2000-227
Mij bekend.
De secretaris van Heemskerk,

00-227

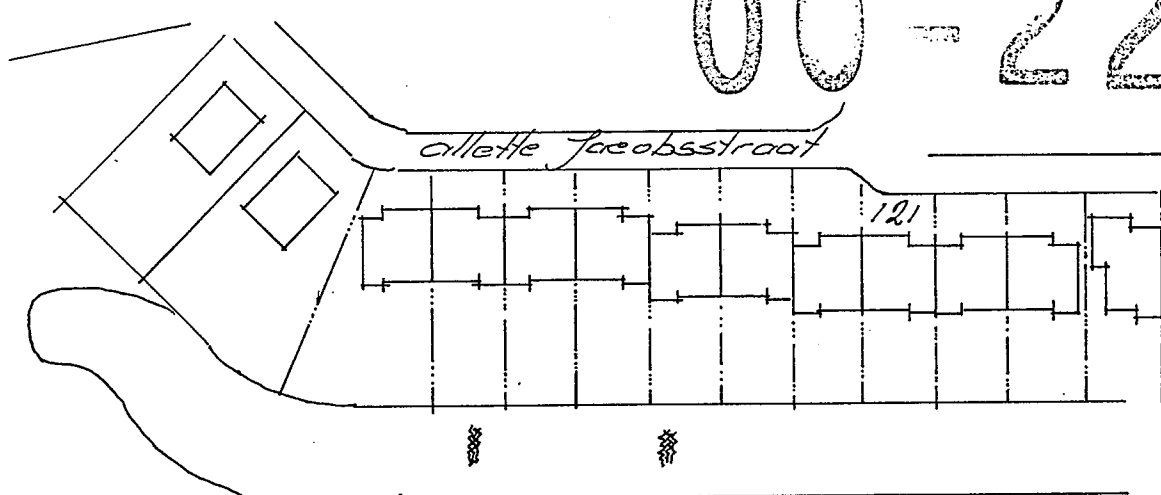

situatie sch. 1:1000 gem. Heemskerk
sectie B n° 195 (1961)



Bouwbedrijf
M. v. Heemskerkstr. 157
1945 GC Beverwijk

get. 25-4-00	sch. 1:100: 20-61	
gew.		