




Behoort bij besluit van:
de Raad 20020272
B. en W. van Heemskerk

- 2 SEP 2002
namens dezen,

Mij bekend,
De secretaris van Heemskerk,

INGEKOMEN 02 SEP. 2002

6300
1315 1720 120 2160 995

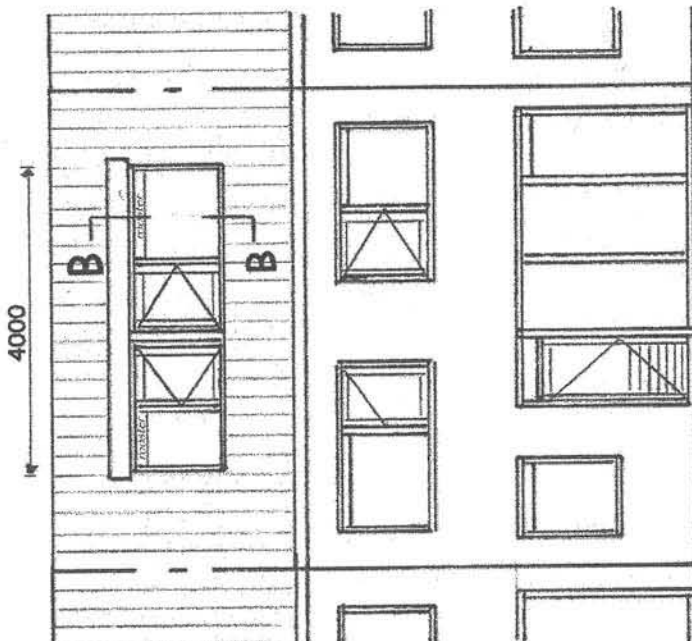

nieuwe achtergevel

Behoort bij besluit van:
de Raad 20020272
B. en W. van Heemskerk


- 2 SEP 2002

namens dezen,

Mij bekend,

De secretaris van Heemskerk,



6300
3250 120 2000 1155

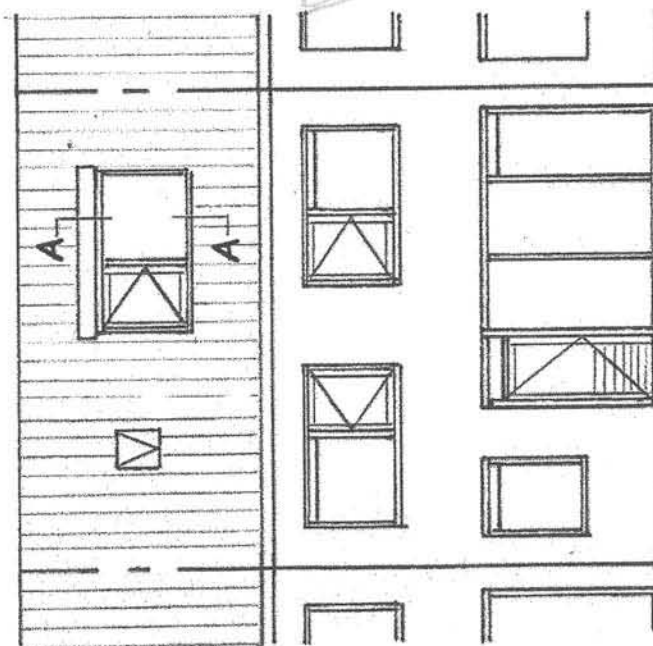

bestaande achtergevel


8360+
6310+
5260+
peil

aangepaste versie D.D 29-08-02
vervanging en uitbreiding van een
dakkeppel aan de abbeven 75 te Heemskerk
opdrachtgever fam Aardenburg
schaal 1:100 D.D 04-06-02 blad 1-4

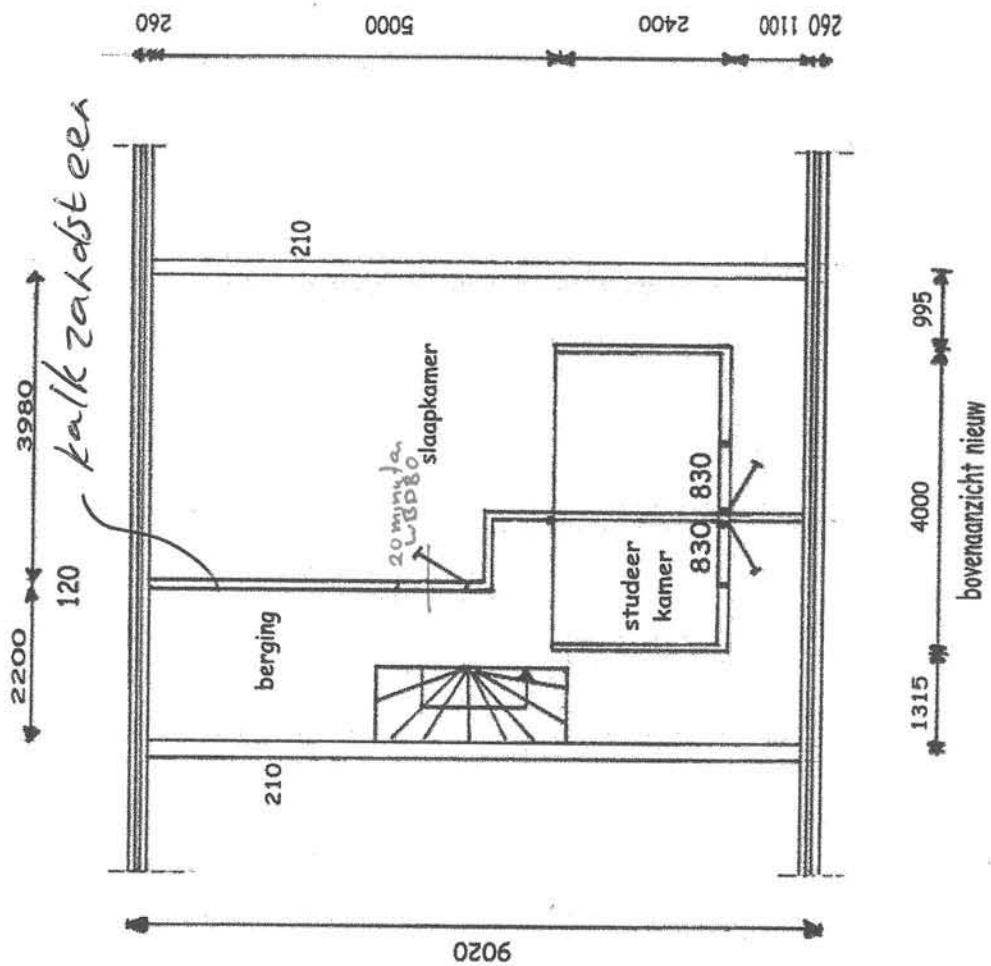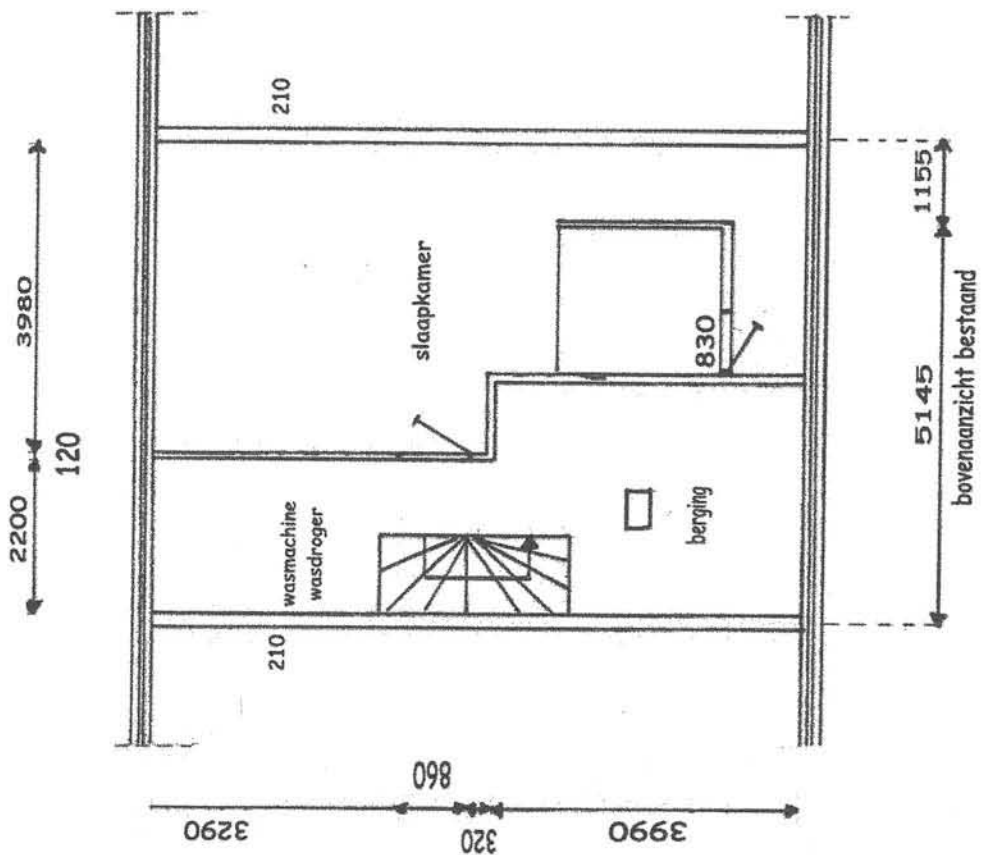

aangepaste versie D.D 29-08-02
 vervanging en uitbreiding van een
 dakkapel aan de abbeven 75 te Heemskerk
 opdrachtgever fam Aardenburg
 schaal 1:100 d.d 04-06-02 bld2-4


opstand 70 mm
dakbedekking
20mm g en g delen
balklaag 45x120
gipsplaat 9,5 mm

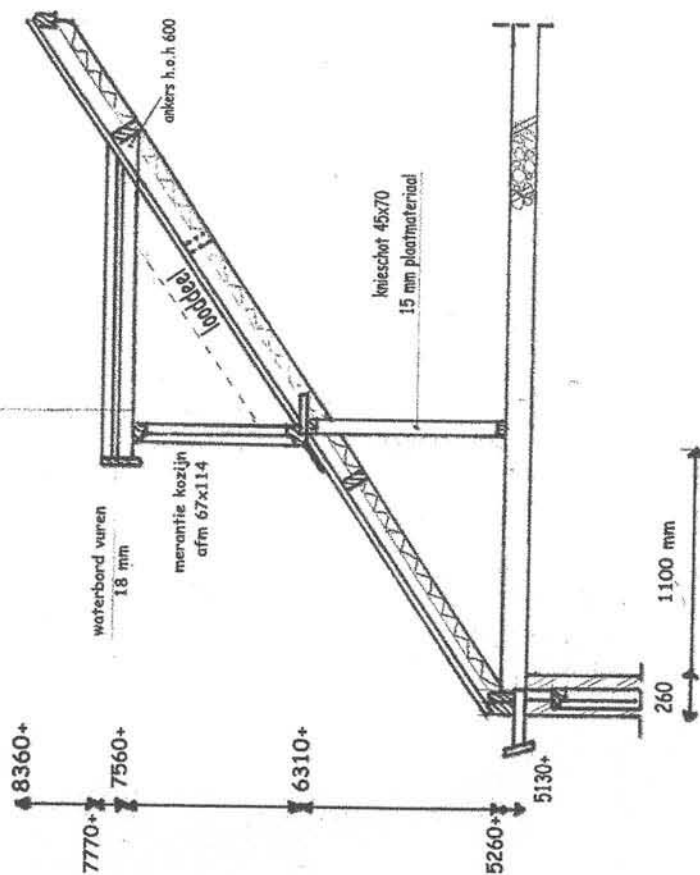

dakkapel bestaand


Doorsnede A-A

opstand 70 mm
dakbedekking
70mm handschuim isolatie
dampdichte folie
18mm underlayment
balklaag 45x120
gipsplaat 9,5 mm

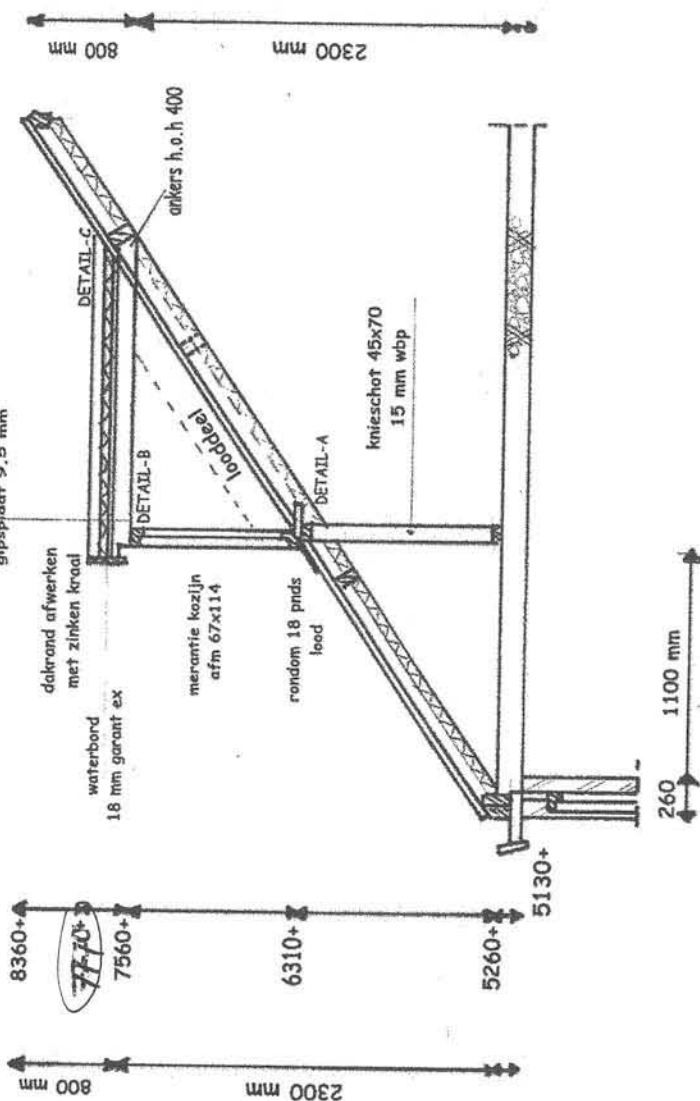

dakkapel nieuw

Doorsnede B-B

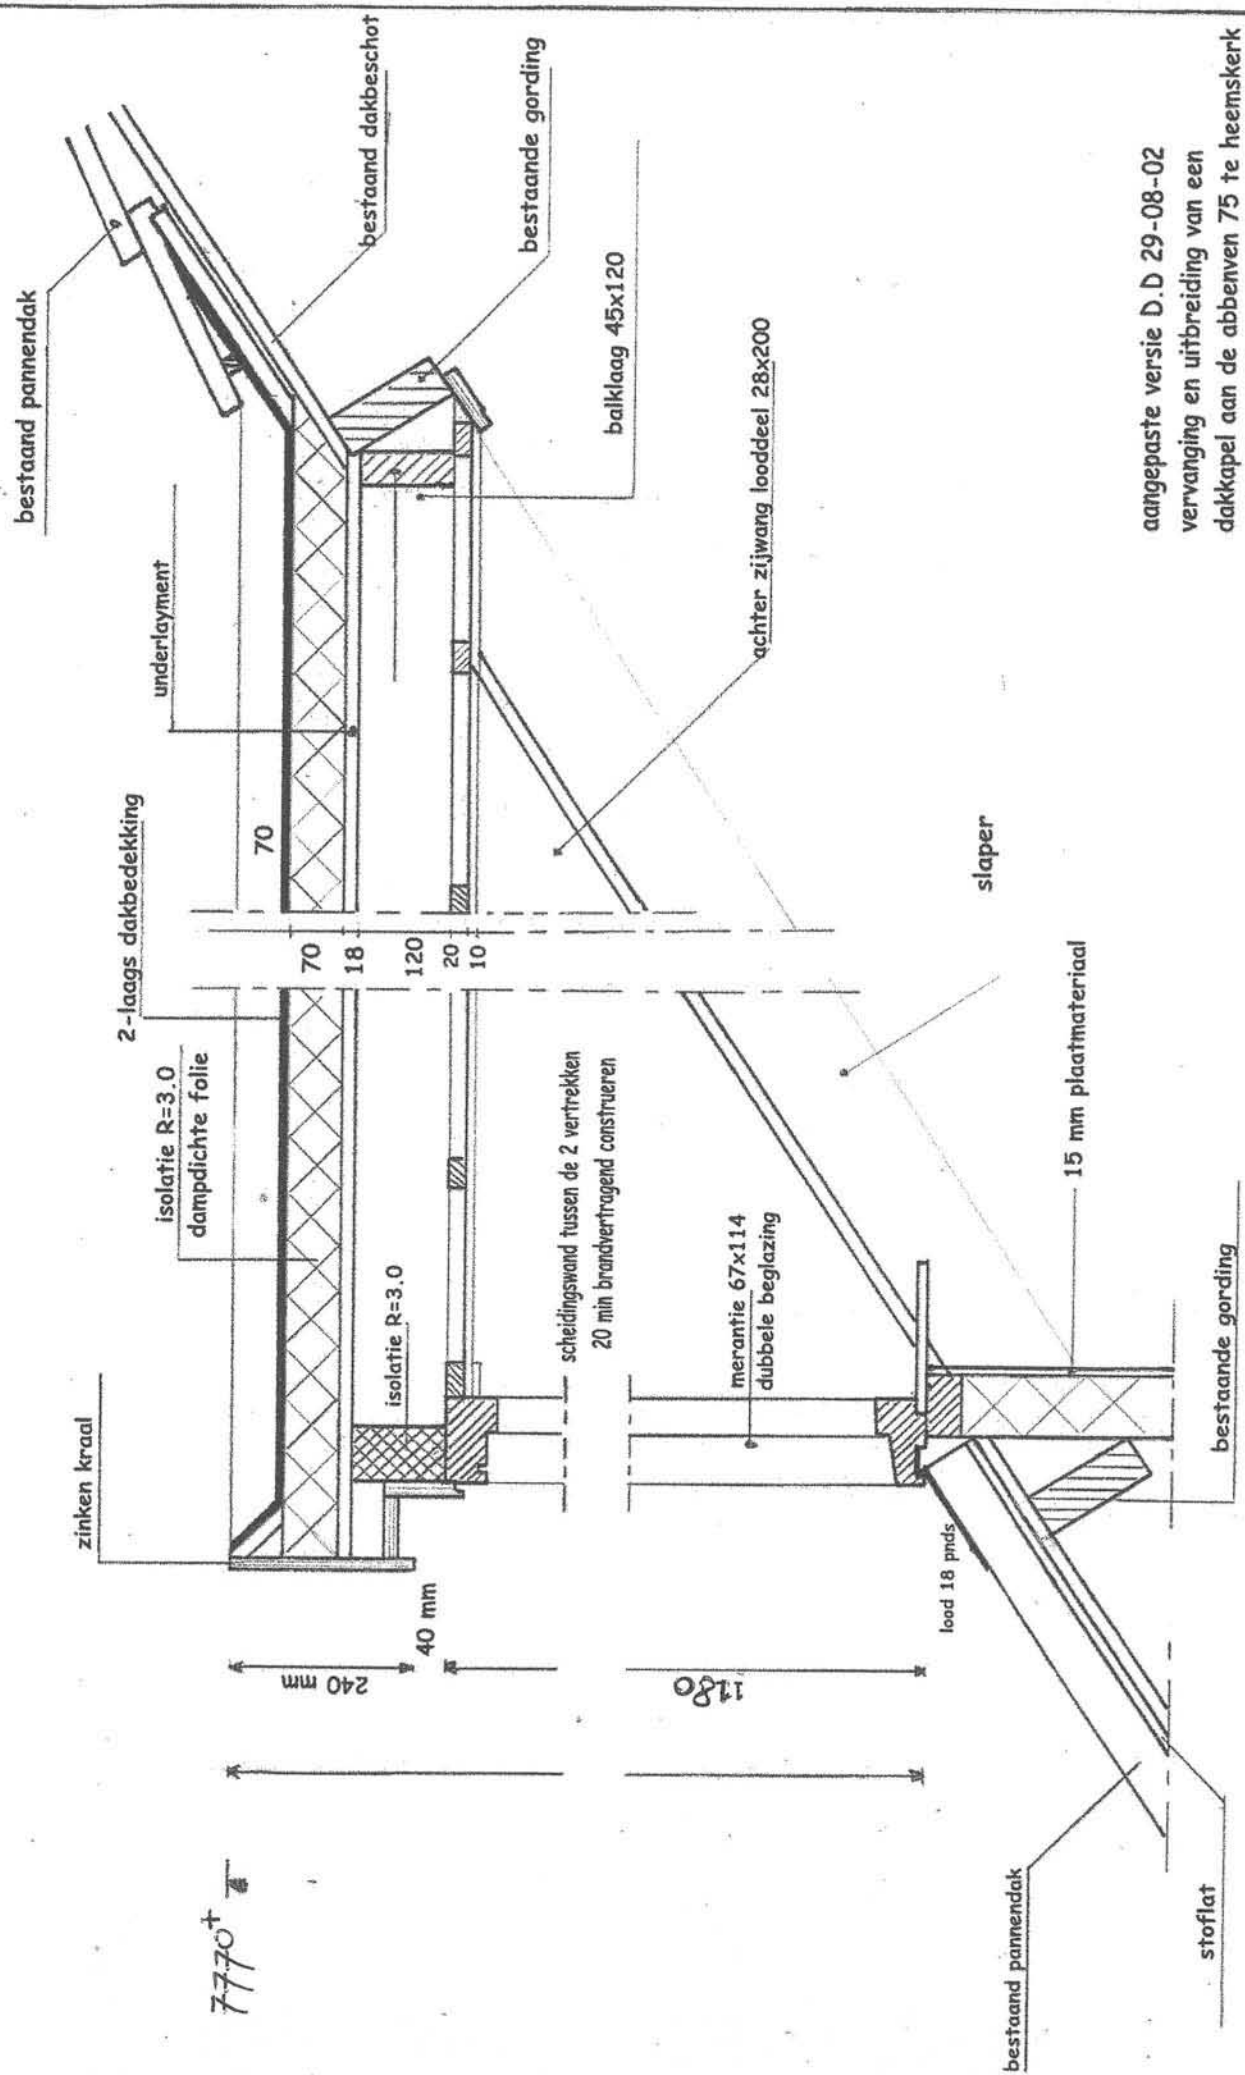

aangepaste versie D.D 29-08-02
 vervanging en uitbreiding van een
 dakkapel aan de abbenven 75 te heemskerk
 opdrachtgever fam Aardenburg
 schaal 1:100 d.d 04-06-02 bld 4-4