


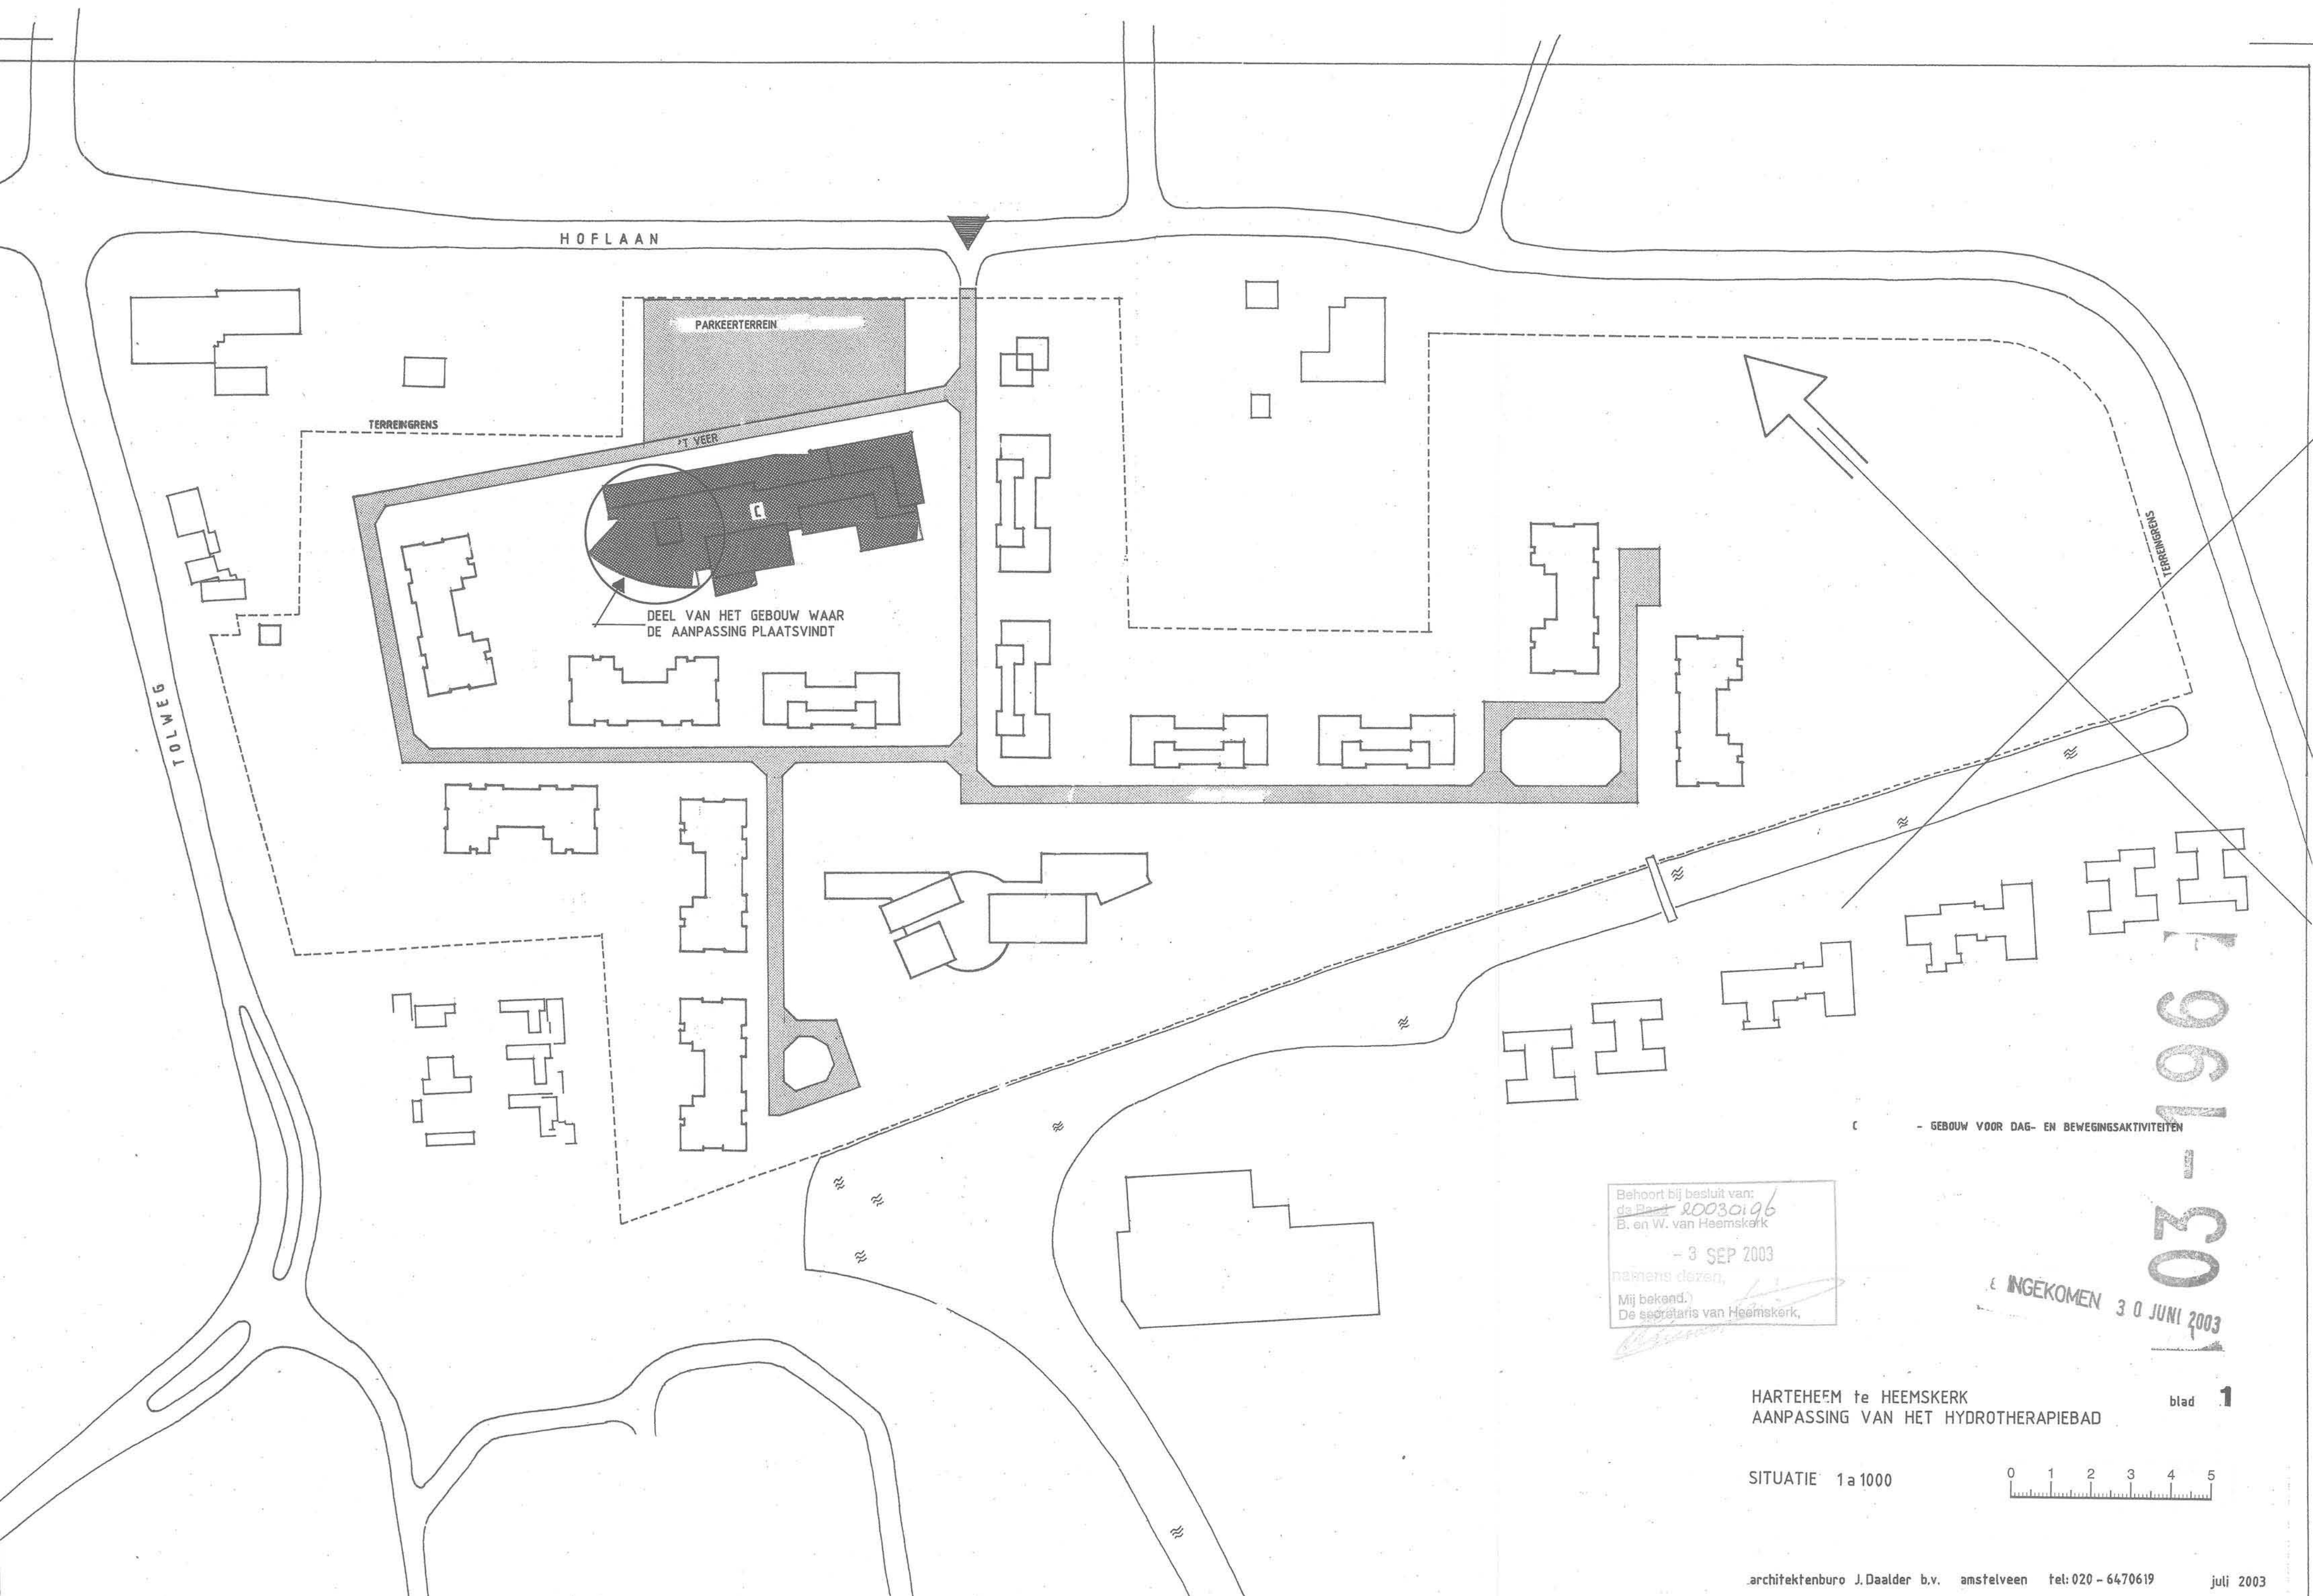


Behoort bij besluit van:
de Raad 2003a196
B. en W. van Heemskerk
- 3 SEP 2003
namens dezen,
Mij bekend,
De secretaris van Heemskerk,
[Handwritten signature]

INGEKOMEN 30 JUNI 2003

HARTEHEEM te HEEMSKERK
AANPASSING VAN HET HYDROTHERAPIEBAD

SITUATIE 1:1000

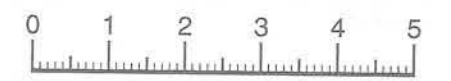


03-196-11
1-961-30




'T VEER 1
GEBENTE MEEMSK
30 JUNI 2003
INGEKOMEN 2

architectenburo J. Daalder b.v. amstelveen tel: 020 - 6470619

© 2006 The Authors

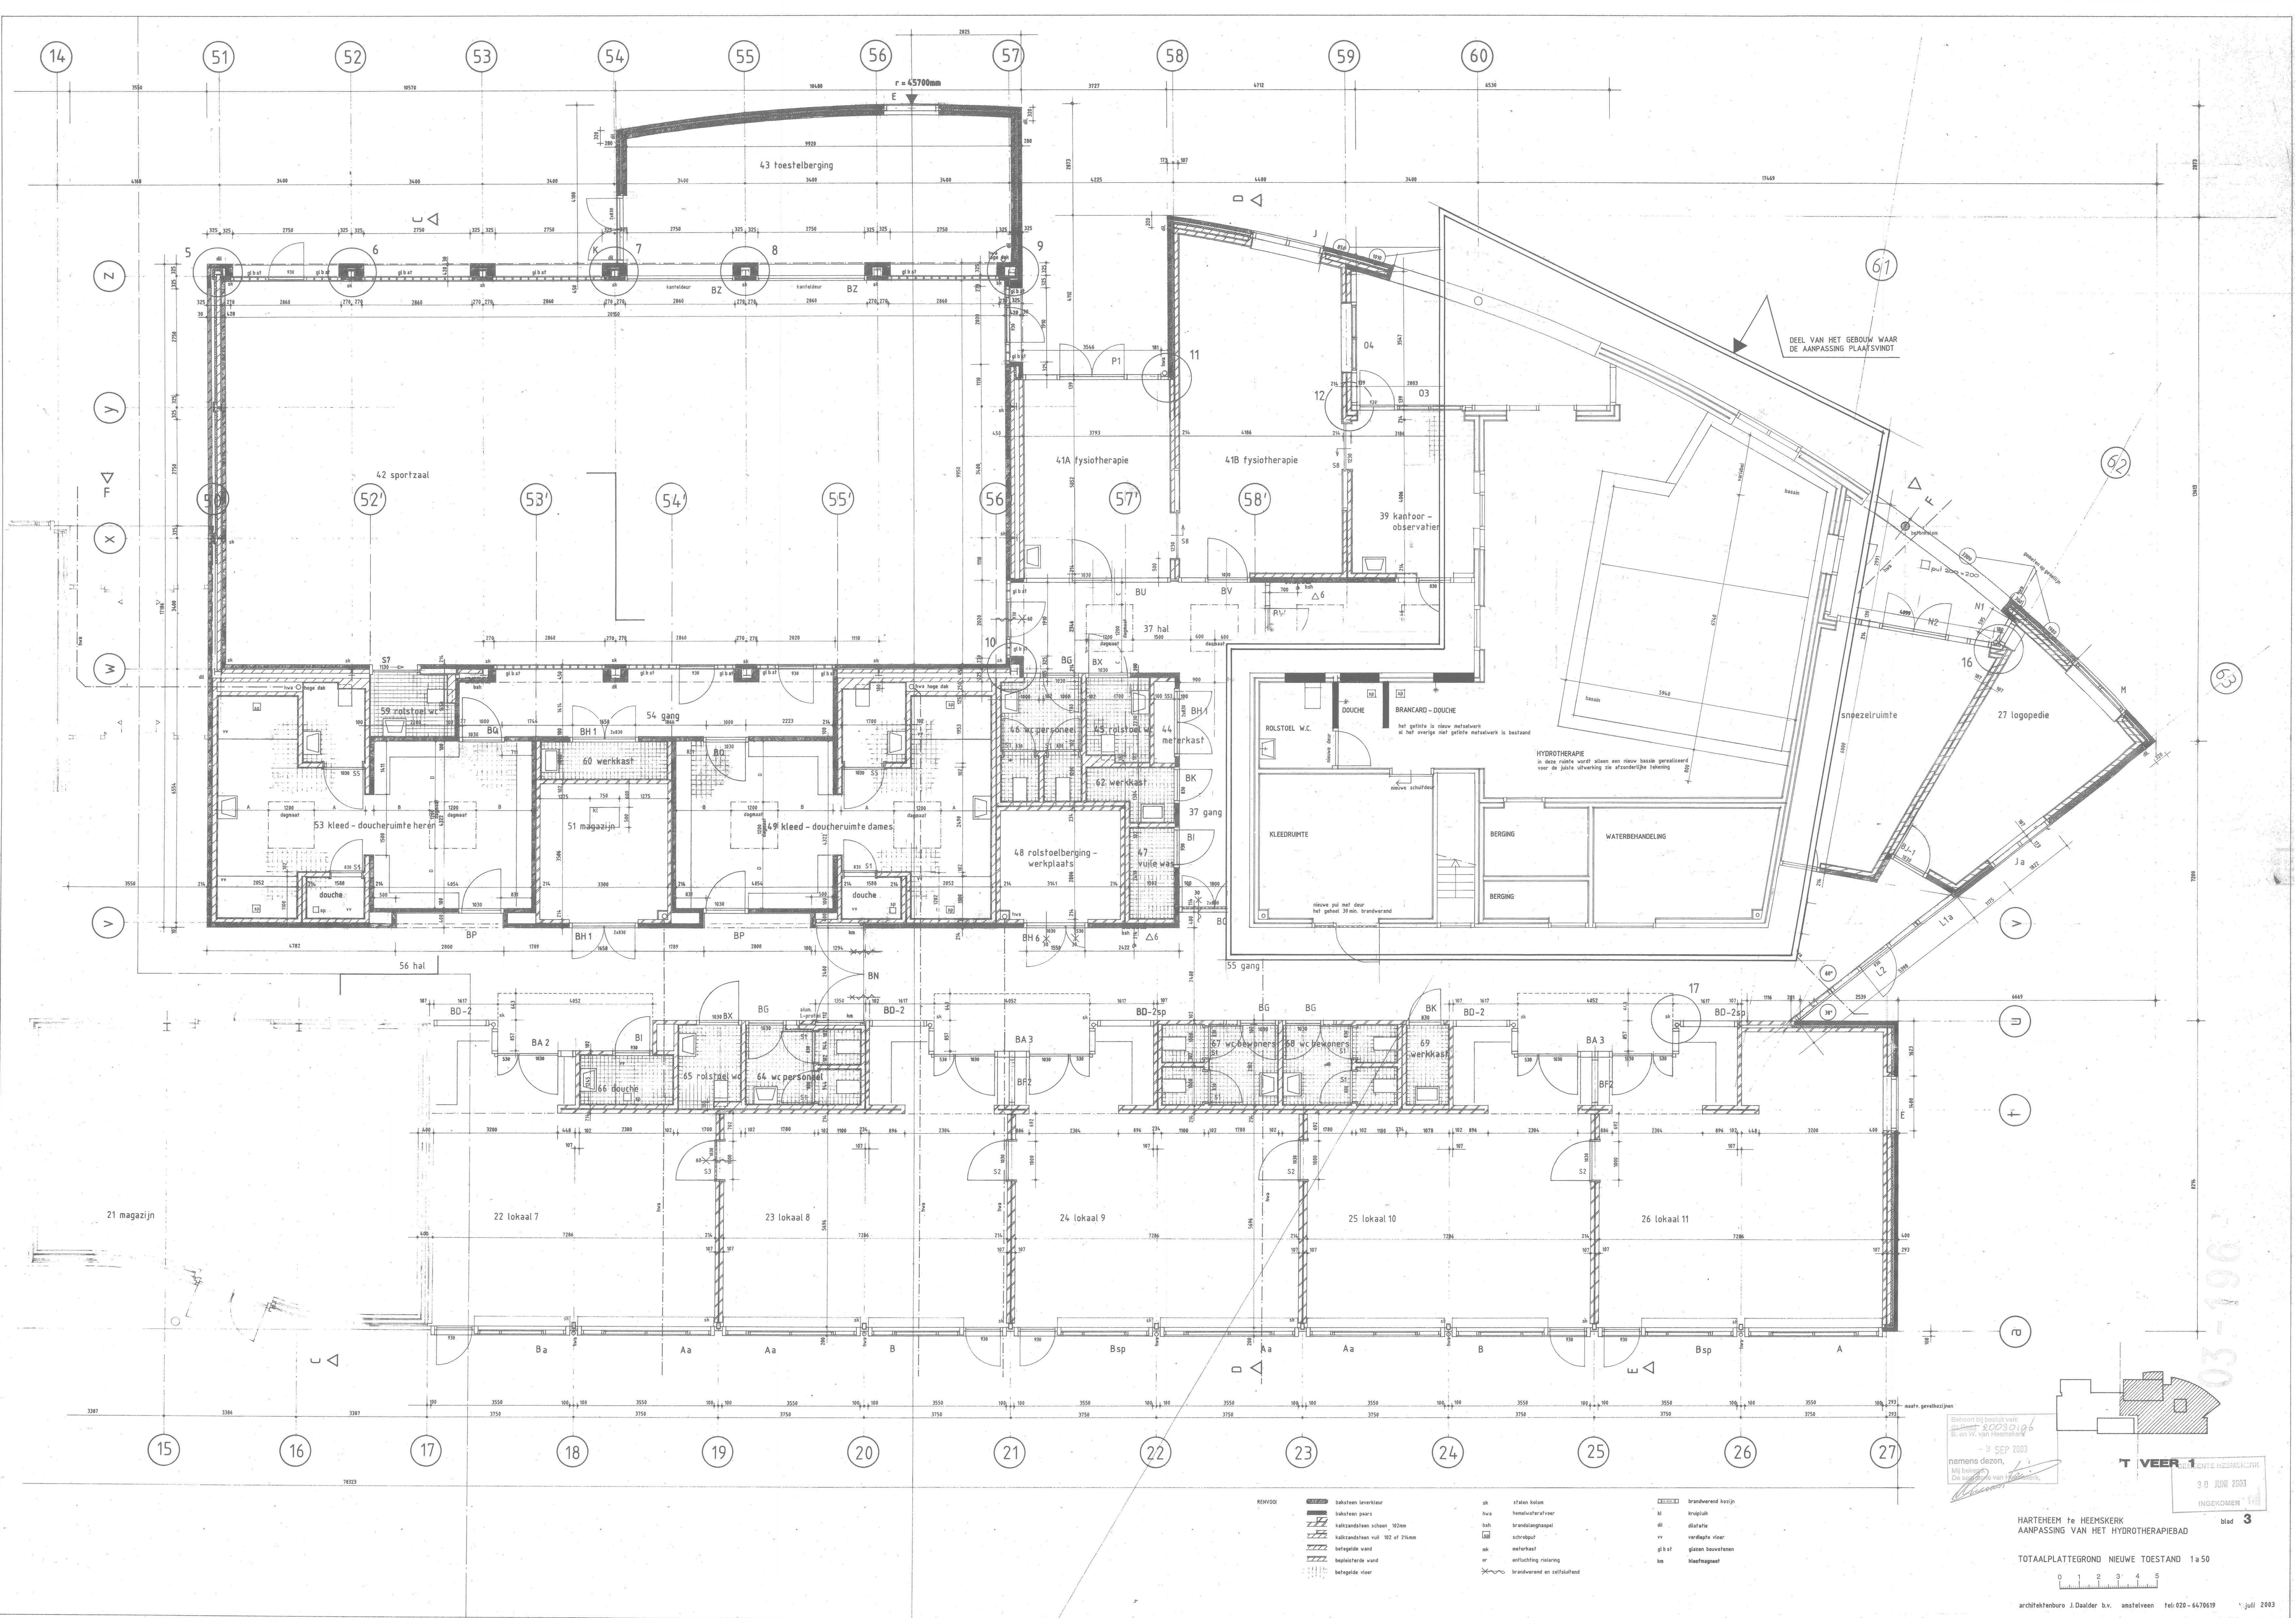

De afmetingen zijn in meters.
8 SEP 2003
namens dezer,
Hij lantier
De afmetingen van de afmetingen

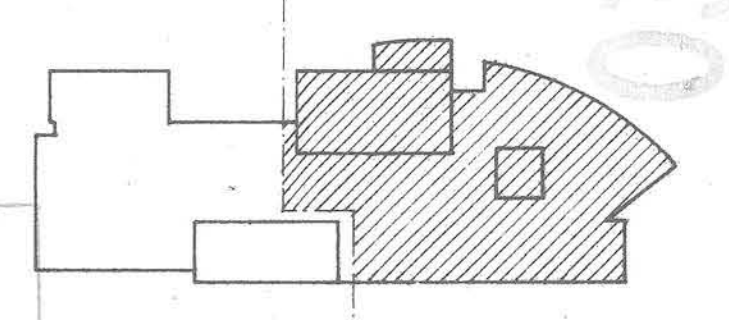

30 JUNI 2003
INGEKOMEN

HARTEHEEM te HEEMSKERK
AANPASSING VAN HET HYDROTHERAPIEBAD


TOTAALPLATTEGROND NIEUWE TOESTAND 1a50

0 1 2 3 4 5

architectenbureau J. Daalder b.v. aanstelen tel: 020 - 6470619 1 juli 2003

- | | | | | | |
|---------------------------------|---------------------|----------------------|-----------------------------|--------------------|-------------|
| BEWOD | baksteen leverkleur | ak | stalen kolom | brandwerend kozijn | kruipruimte |
| baksteen paars | hva | hemelwaterafvoer | dilataties | verdiepte vloer | vloerplaat |
| kalkzandsteen schoon, 102mm | sh | brandingsnagel | schroef | glasbouwstenen | vloerplaat |
| kalkzandsteen vult 102 of 214mm | sk | metakast | aansluiting rijsling | vloerplaat | vloerplaat |
| bepleisterde wand | or | aansluiting rijsling | brandwerend en zelfstandend | | |
| bepleisterde vloer | | | | | |

03-196

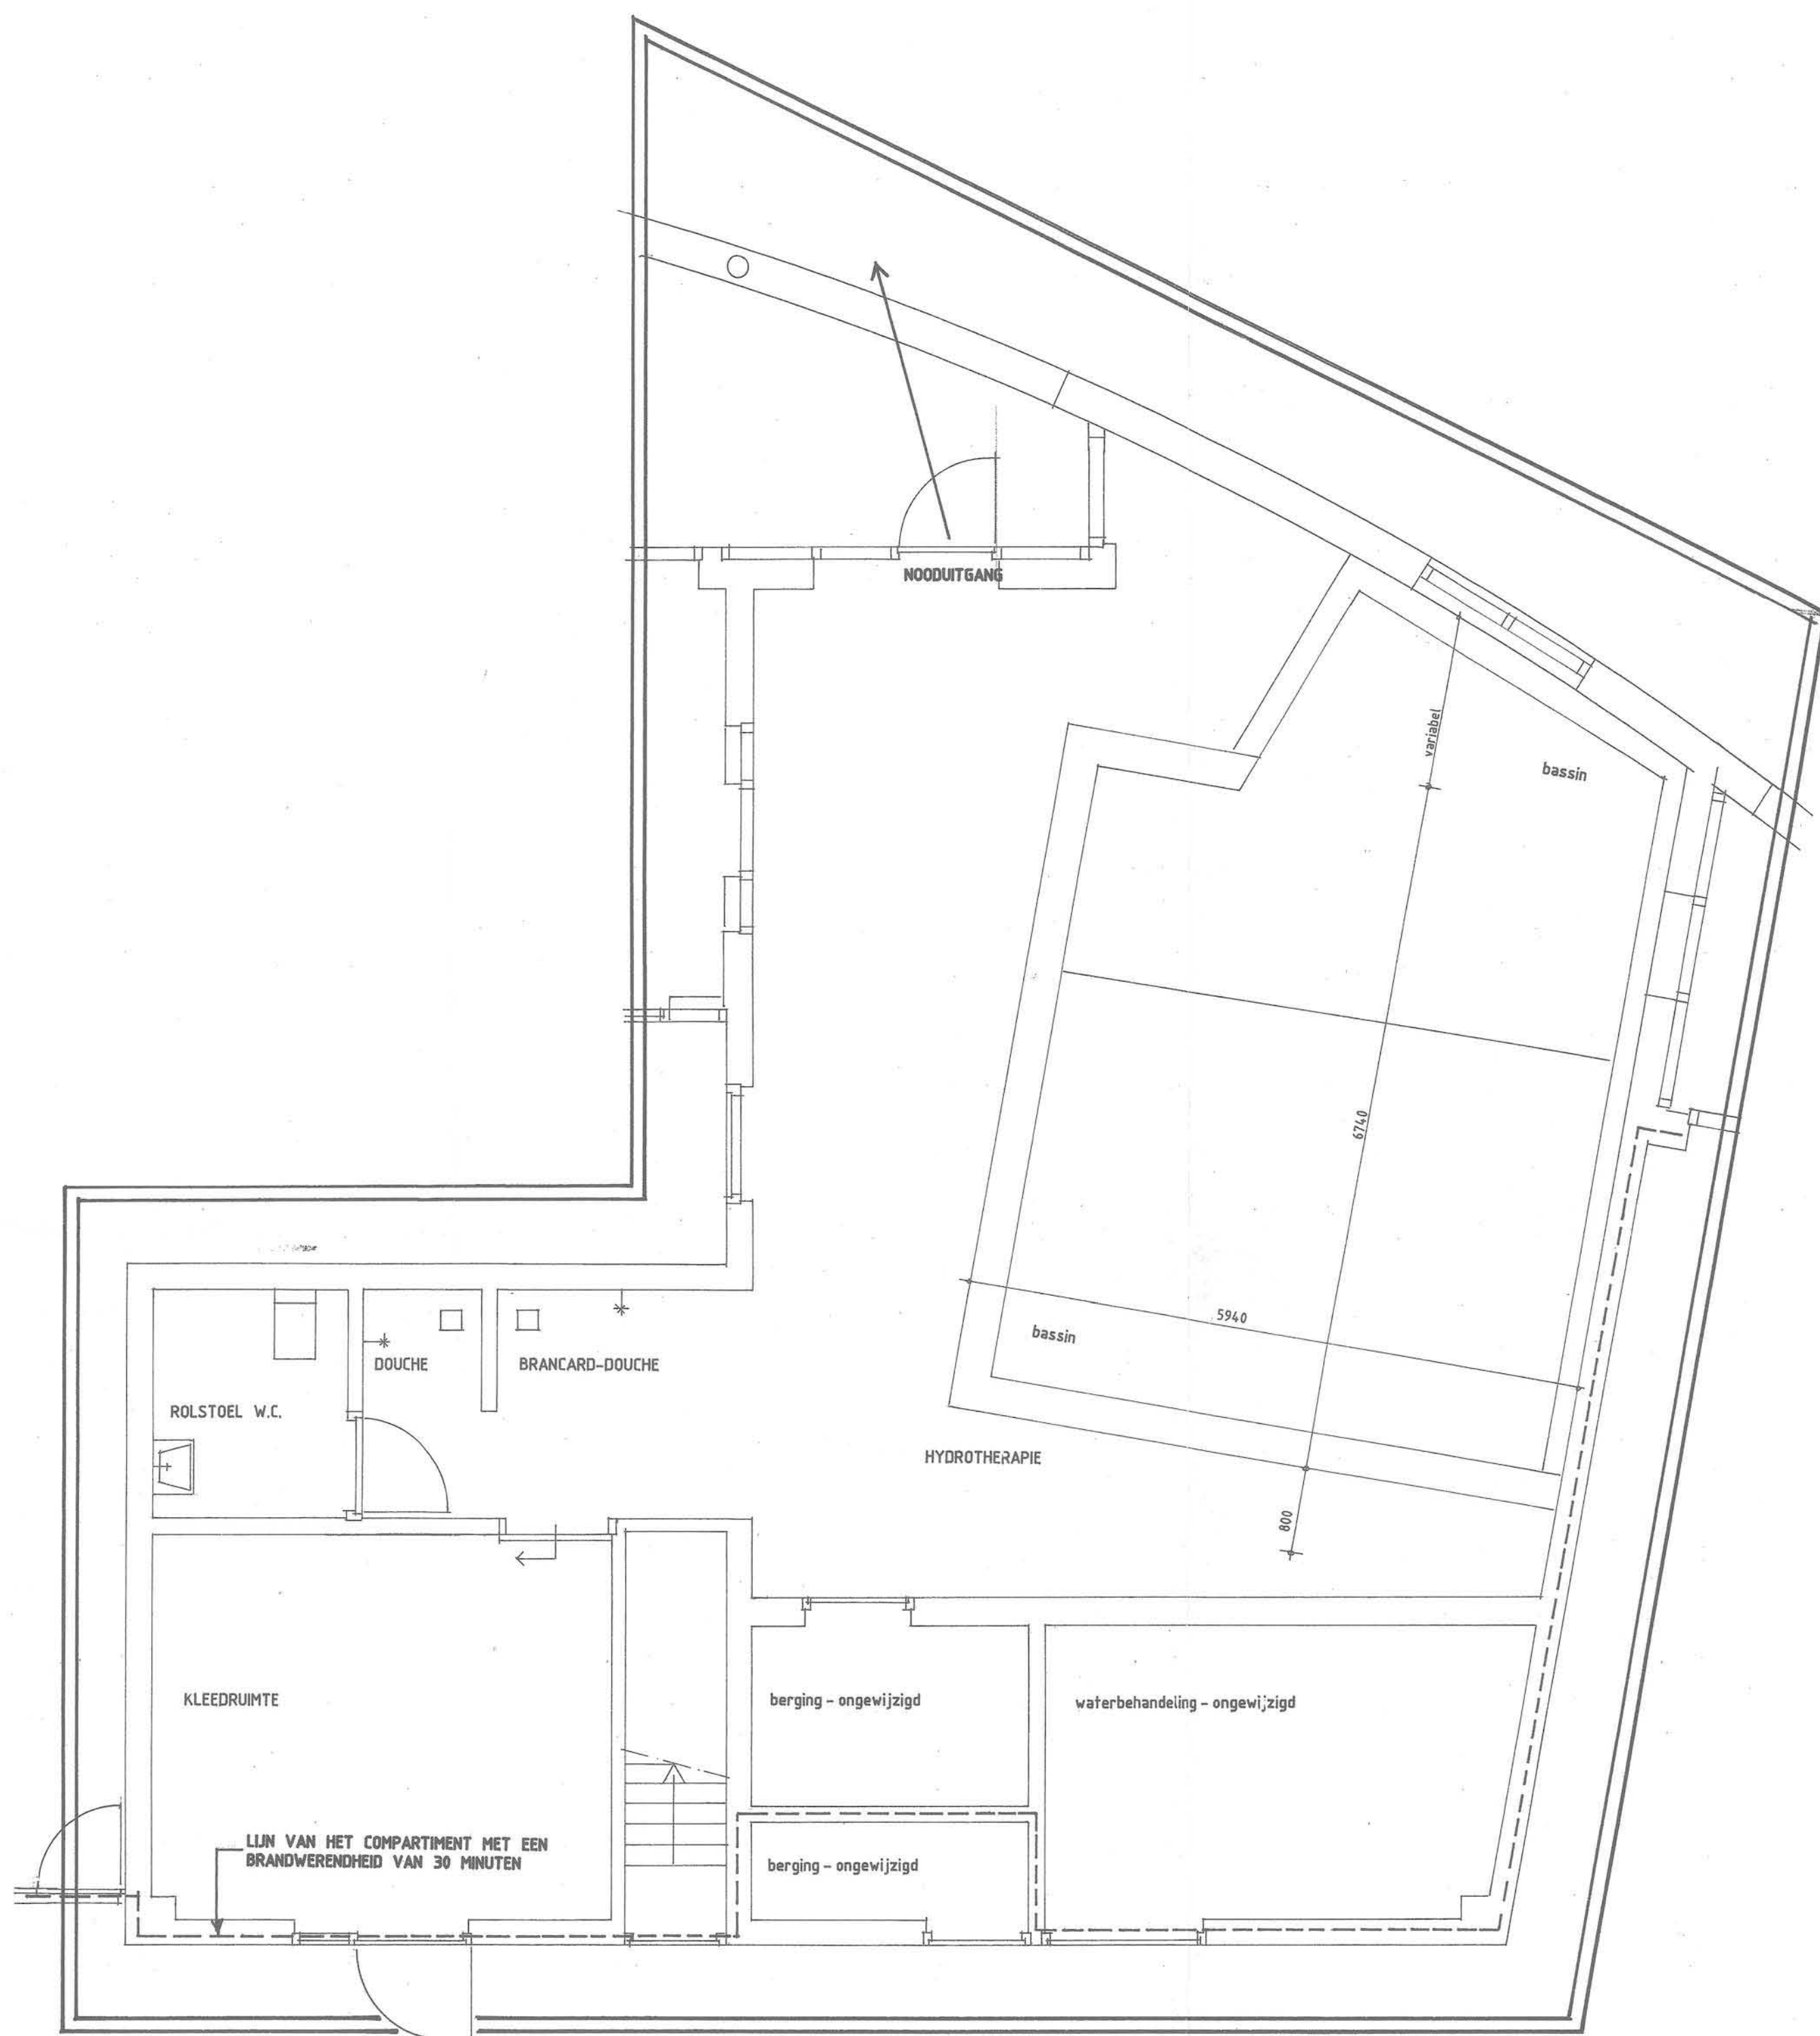

DIT BLAD 3-A IS EEN AANVULLING OP DE GEGEVENS
VAN BLAD 3 EN MOET IN SAMENHANG MET BLAD 3
WORDEN BEKEKEN.

DE RUIMTEN HYDROTHERAPIE - KLEEDRUIMTE - ROLSTOEL W.C. - BRANCARDDOUCHE
EN DOUCHE VALLEN ONDER DE BEZETTINGSGRAAD KLASSE B4

Behoort bij besluit van:
de Raad 2003-0196
B. en W. van Heemskerk
- 3 SEP 2003
namens de Raad
Mij bekend.
De secretaris van Heemskerk,



03 SEP 2003

HARTEHEEM te HEEMSKERK
AANPASSING VAN HET HYDRDTERAPIEBAD

blad 3 - A

PLATTEGROND 1a50 WAAROP DE SPECIFIEKE
EISEN VAN DE BRANDWEER ZIJN AANGEGEVEN



Behoort bij besluit van:
de Raad
B. en W. van Heemskerk

- 3 SEP 2003

namens dezen,
Mij bekend,
De secretaris van Heemskerk,

A vertical ruler with markings from 0 to 4. The markings are in inches, with major ticks at each integer and minor ticks every 1/16 of an inch. The ruler is oriented vertically with the 0 mark at the top.


HARTEHEEM te HEEMSKERK
AANPASSING VAN HET HYDROTHERAPIEBAD

4 blad

DEELPLATTEGROND BESTAANDE TOESTAND 1a20

architectenburo J. Daalder b.v. amstelveen tel: 020 - 6470619


juli 2003

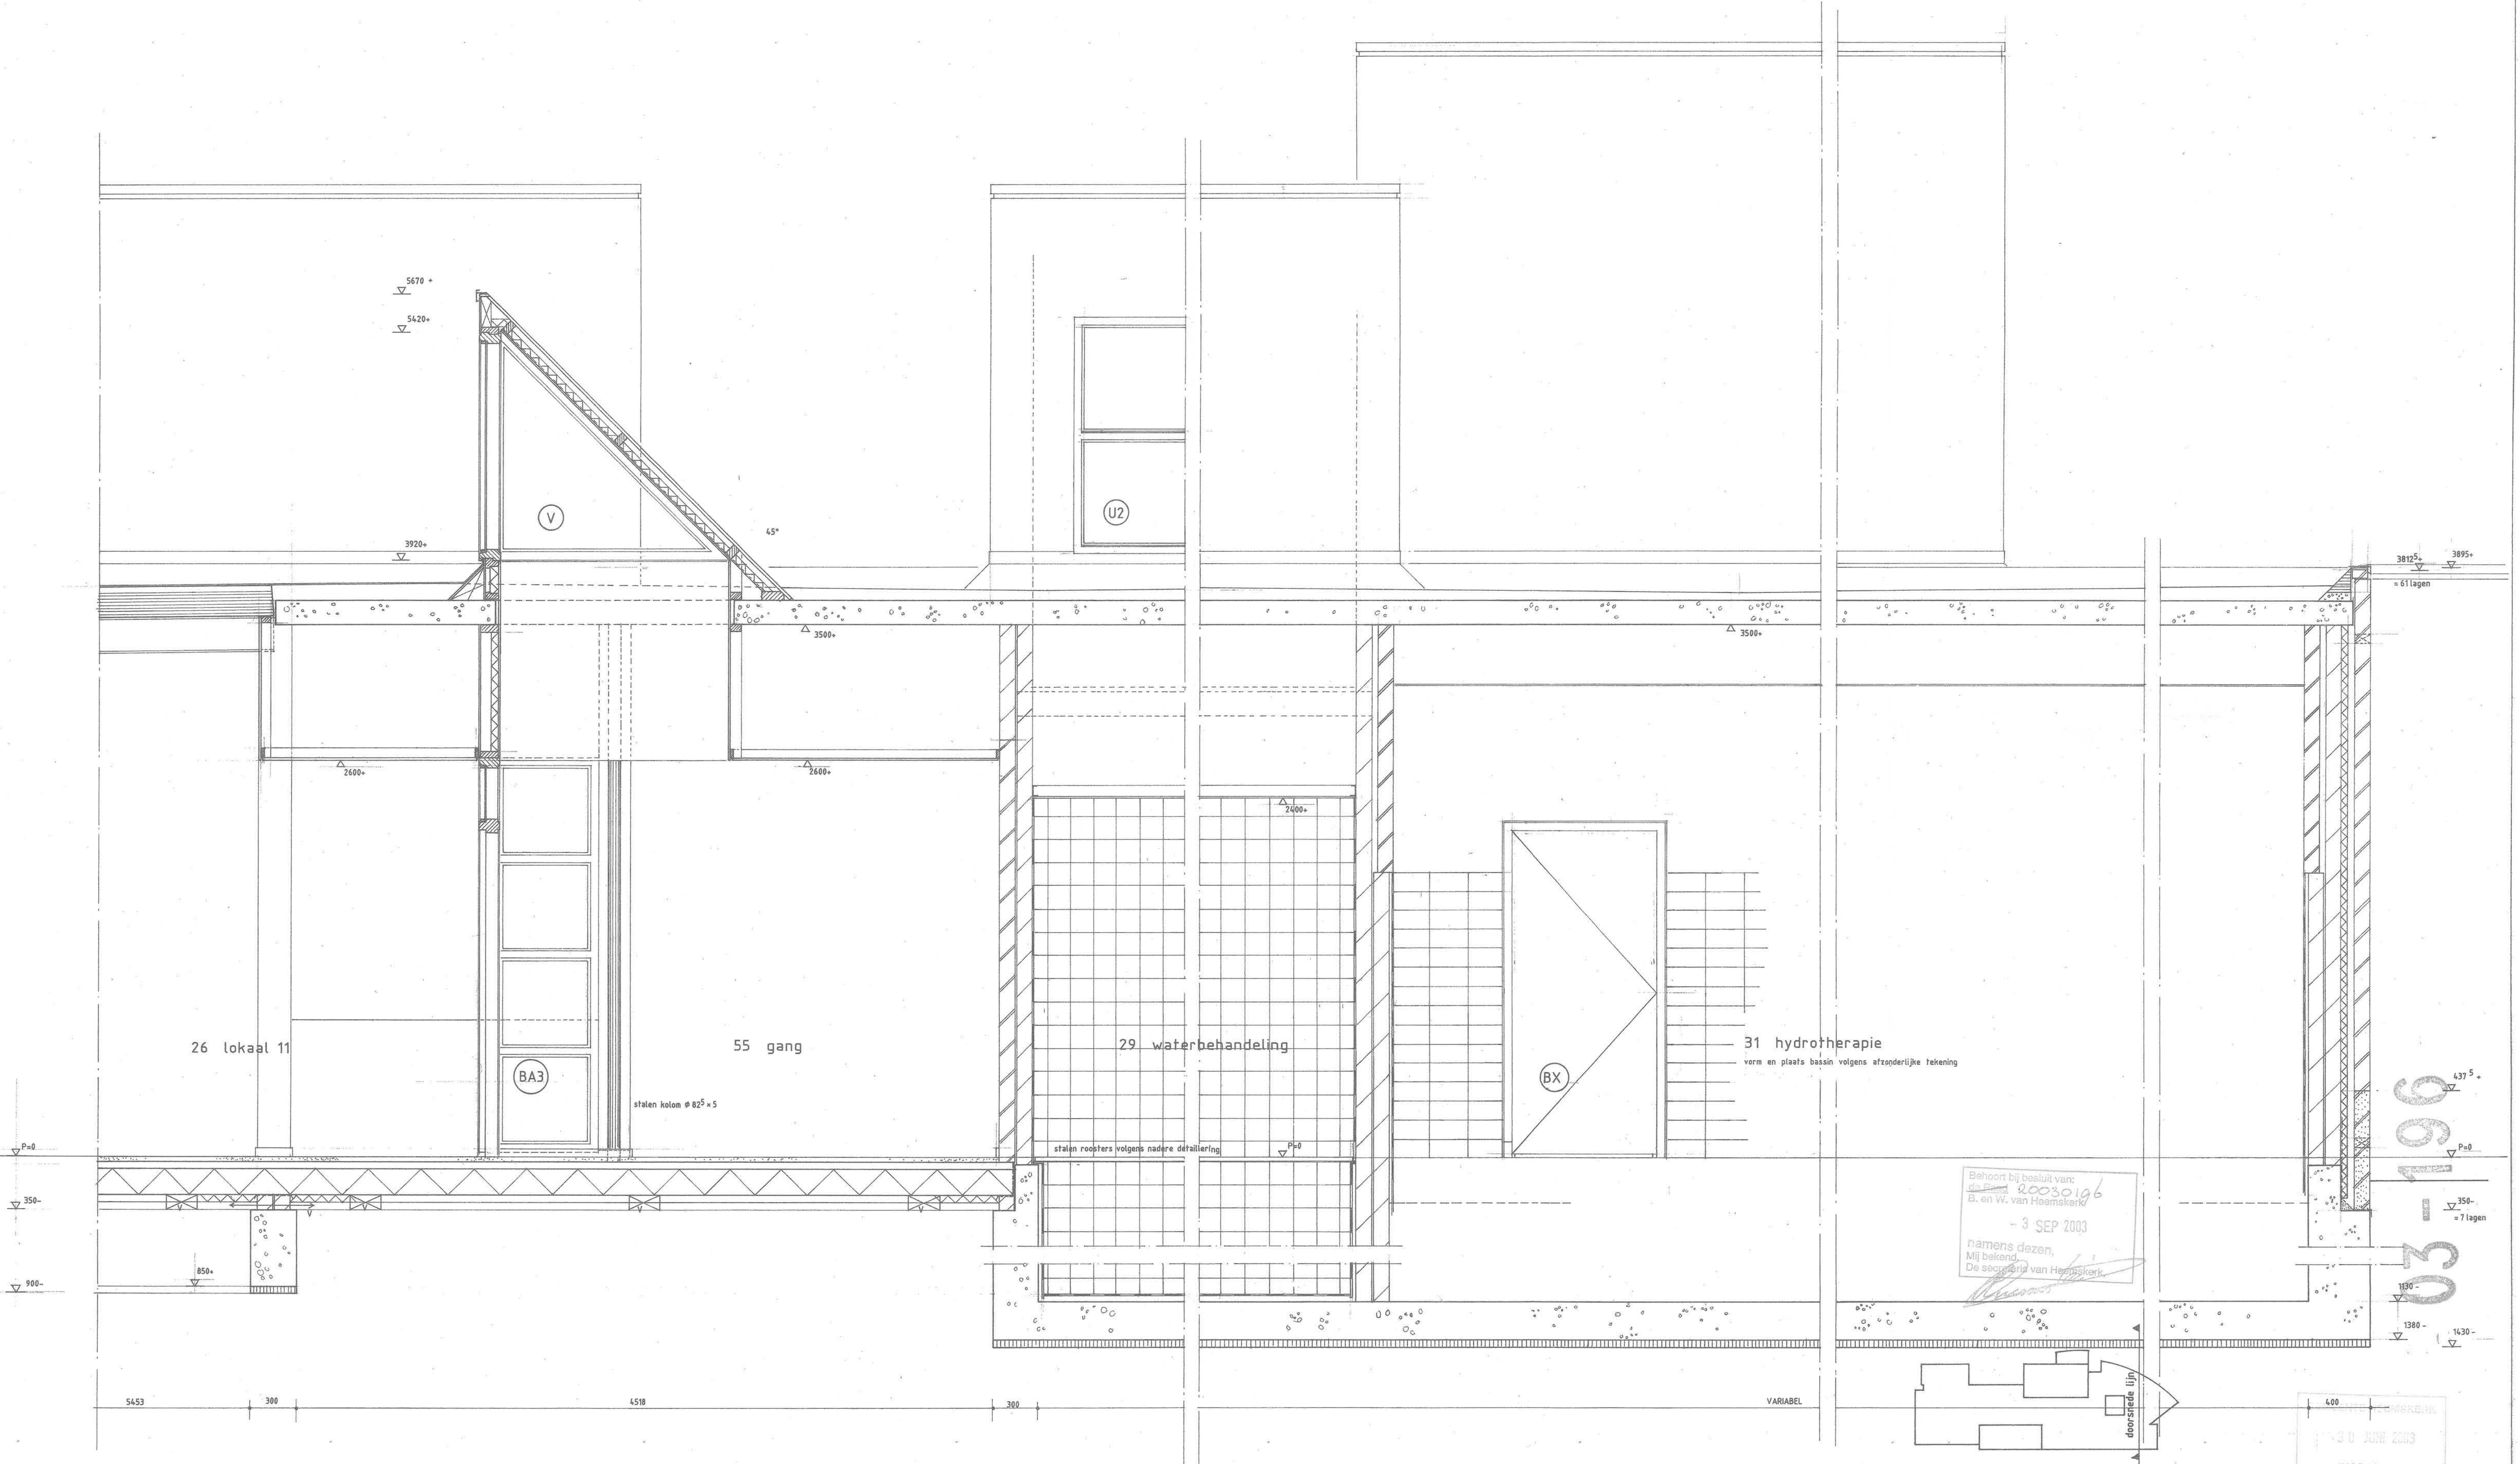

HARTEHEEM te HEEMSKERK
AANPASSING VAN HET HYDROTHERAPIEBAD

TOTAALDOORSNEDE BESTAANDE TOESTAND 1a20



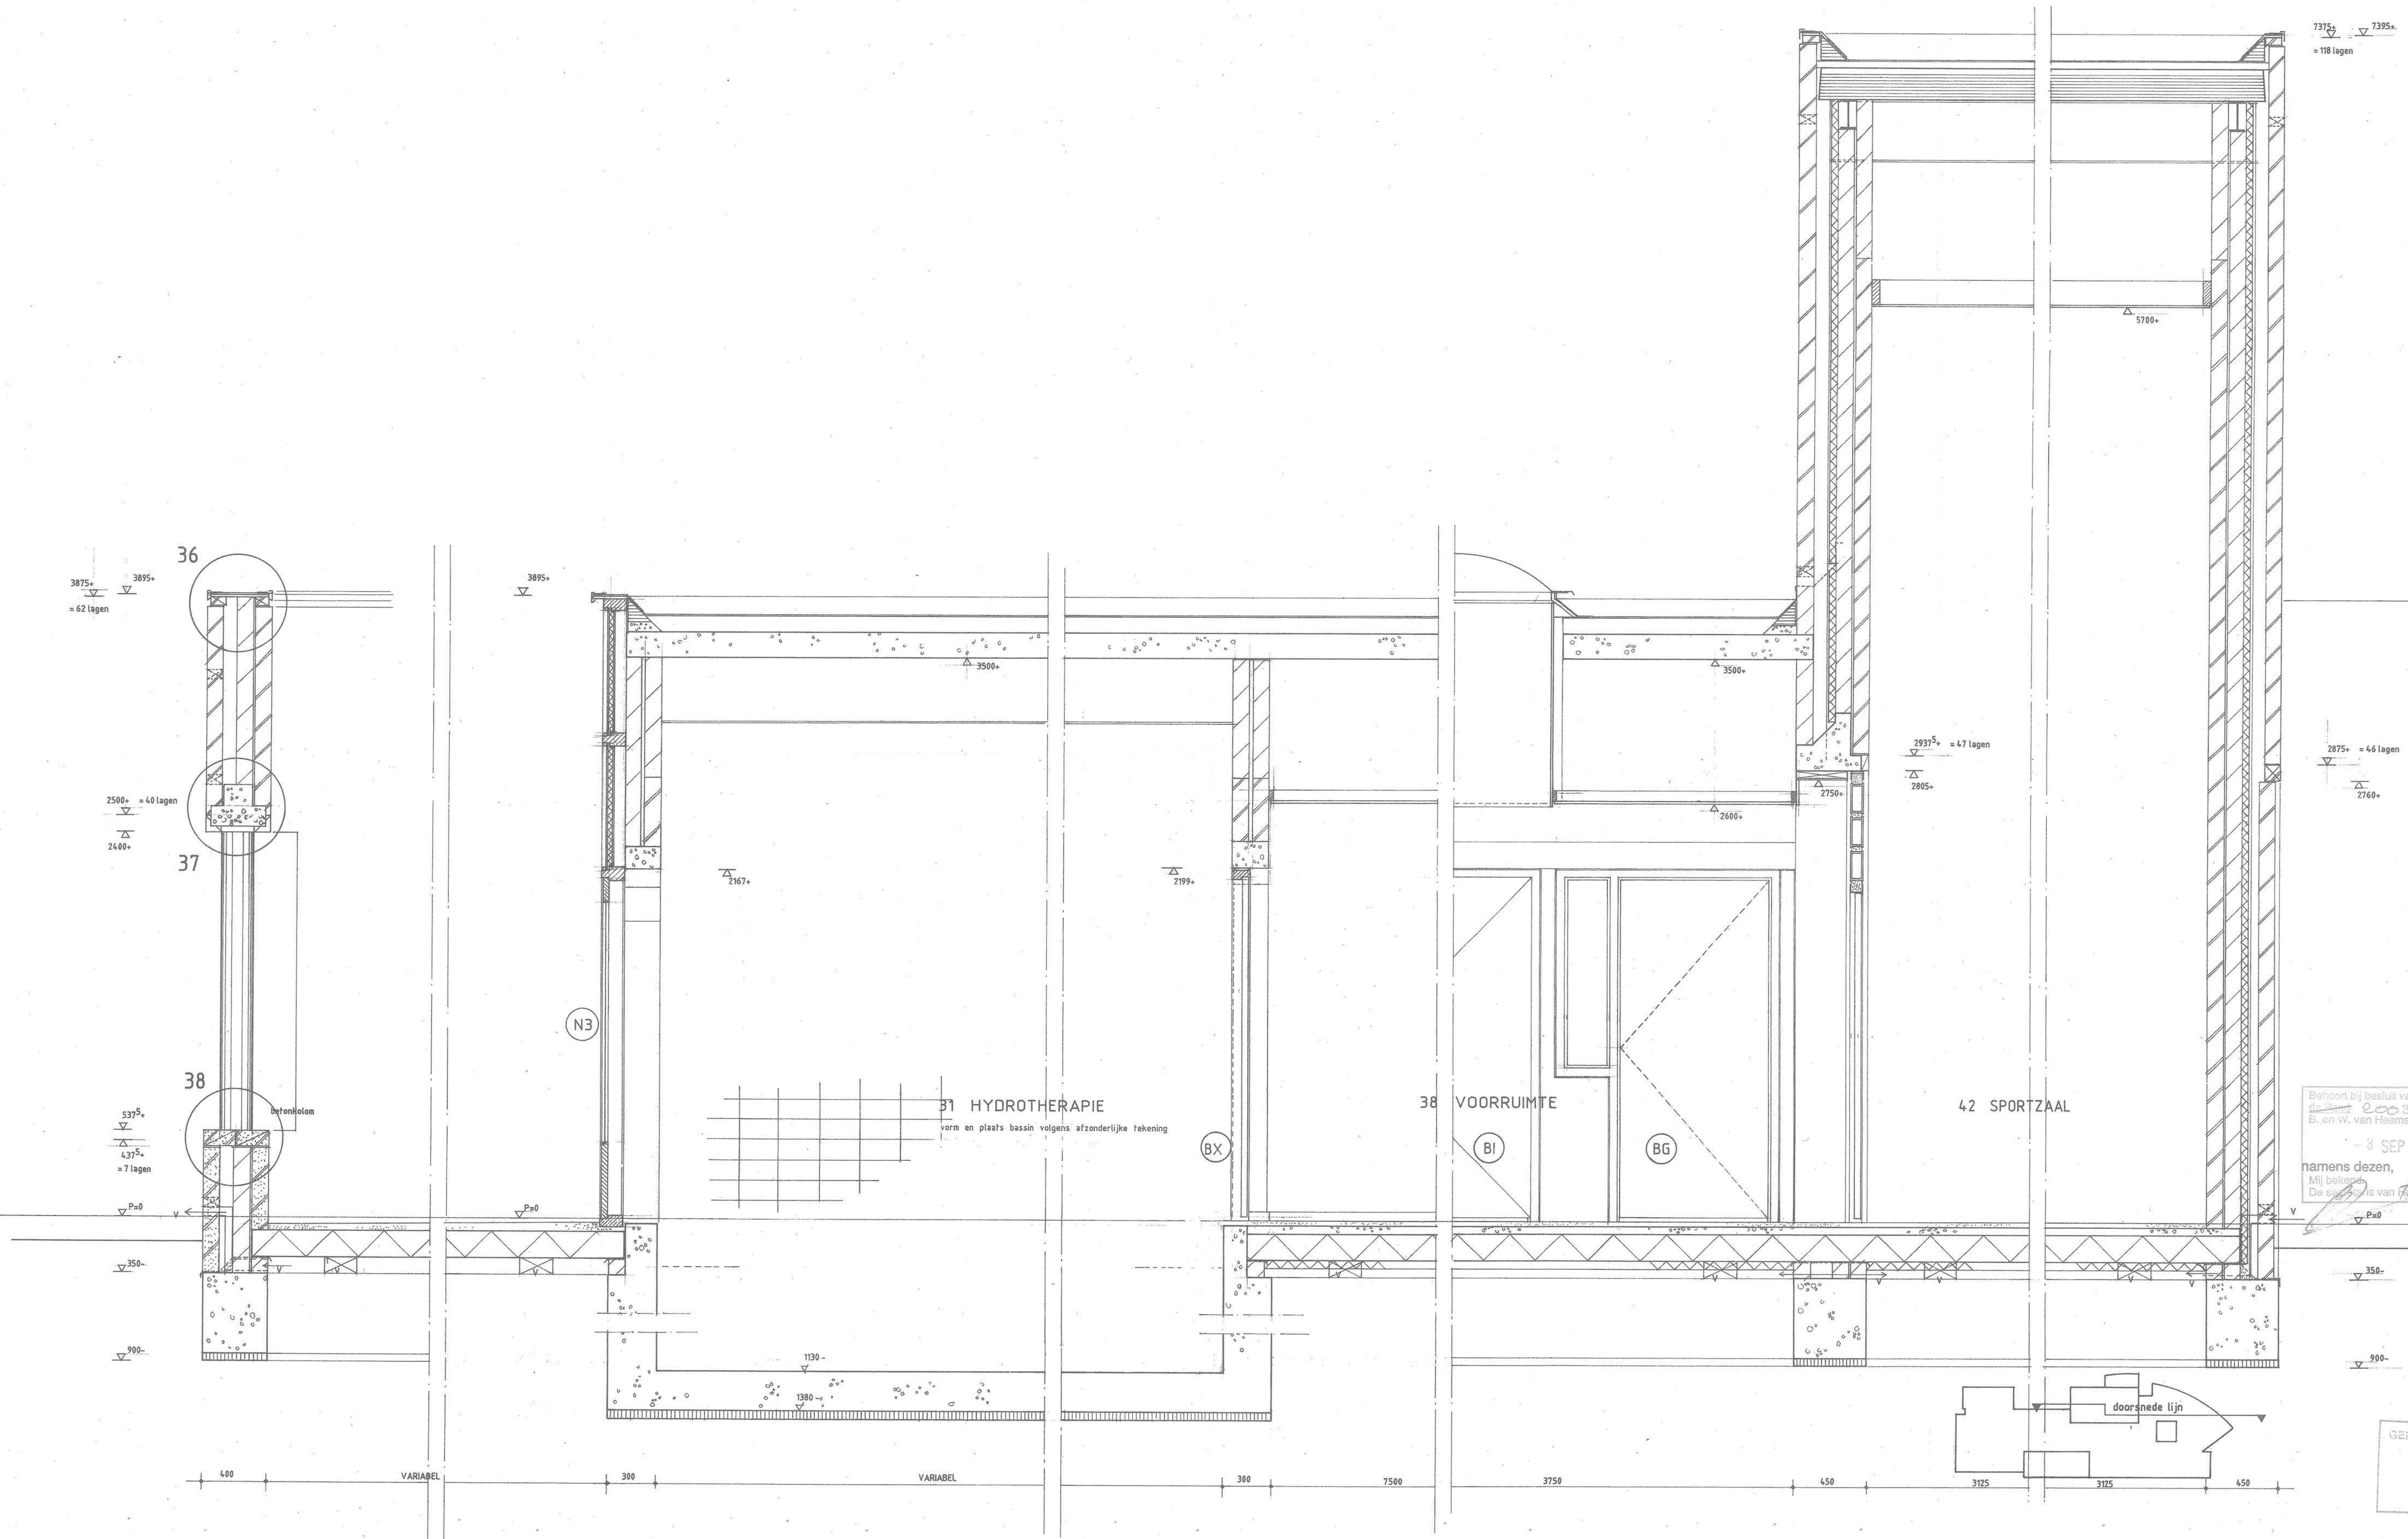

Behoort bij besluit van:
de Raad 20030196
B. en W. van Heemskerk
- 3 SEP 2003
namens dezen,
Mij bekend,
De secretaris van Heemskerk,
P=0


GEEMEENTE HEEMSKERK
30 JUNI 2003
INGEKOMEN

HARTEHEEM te HEEMSKERK
AANPASSING VAN HET HYDROTHERAPIEBAD


blad 7

TOTAALDOORSNEDE BESTAANDE TOESTAND 1a20



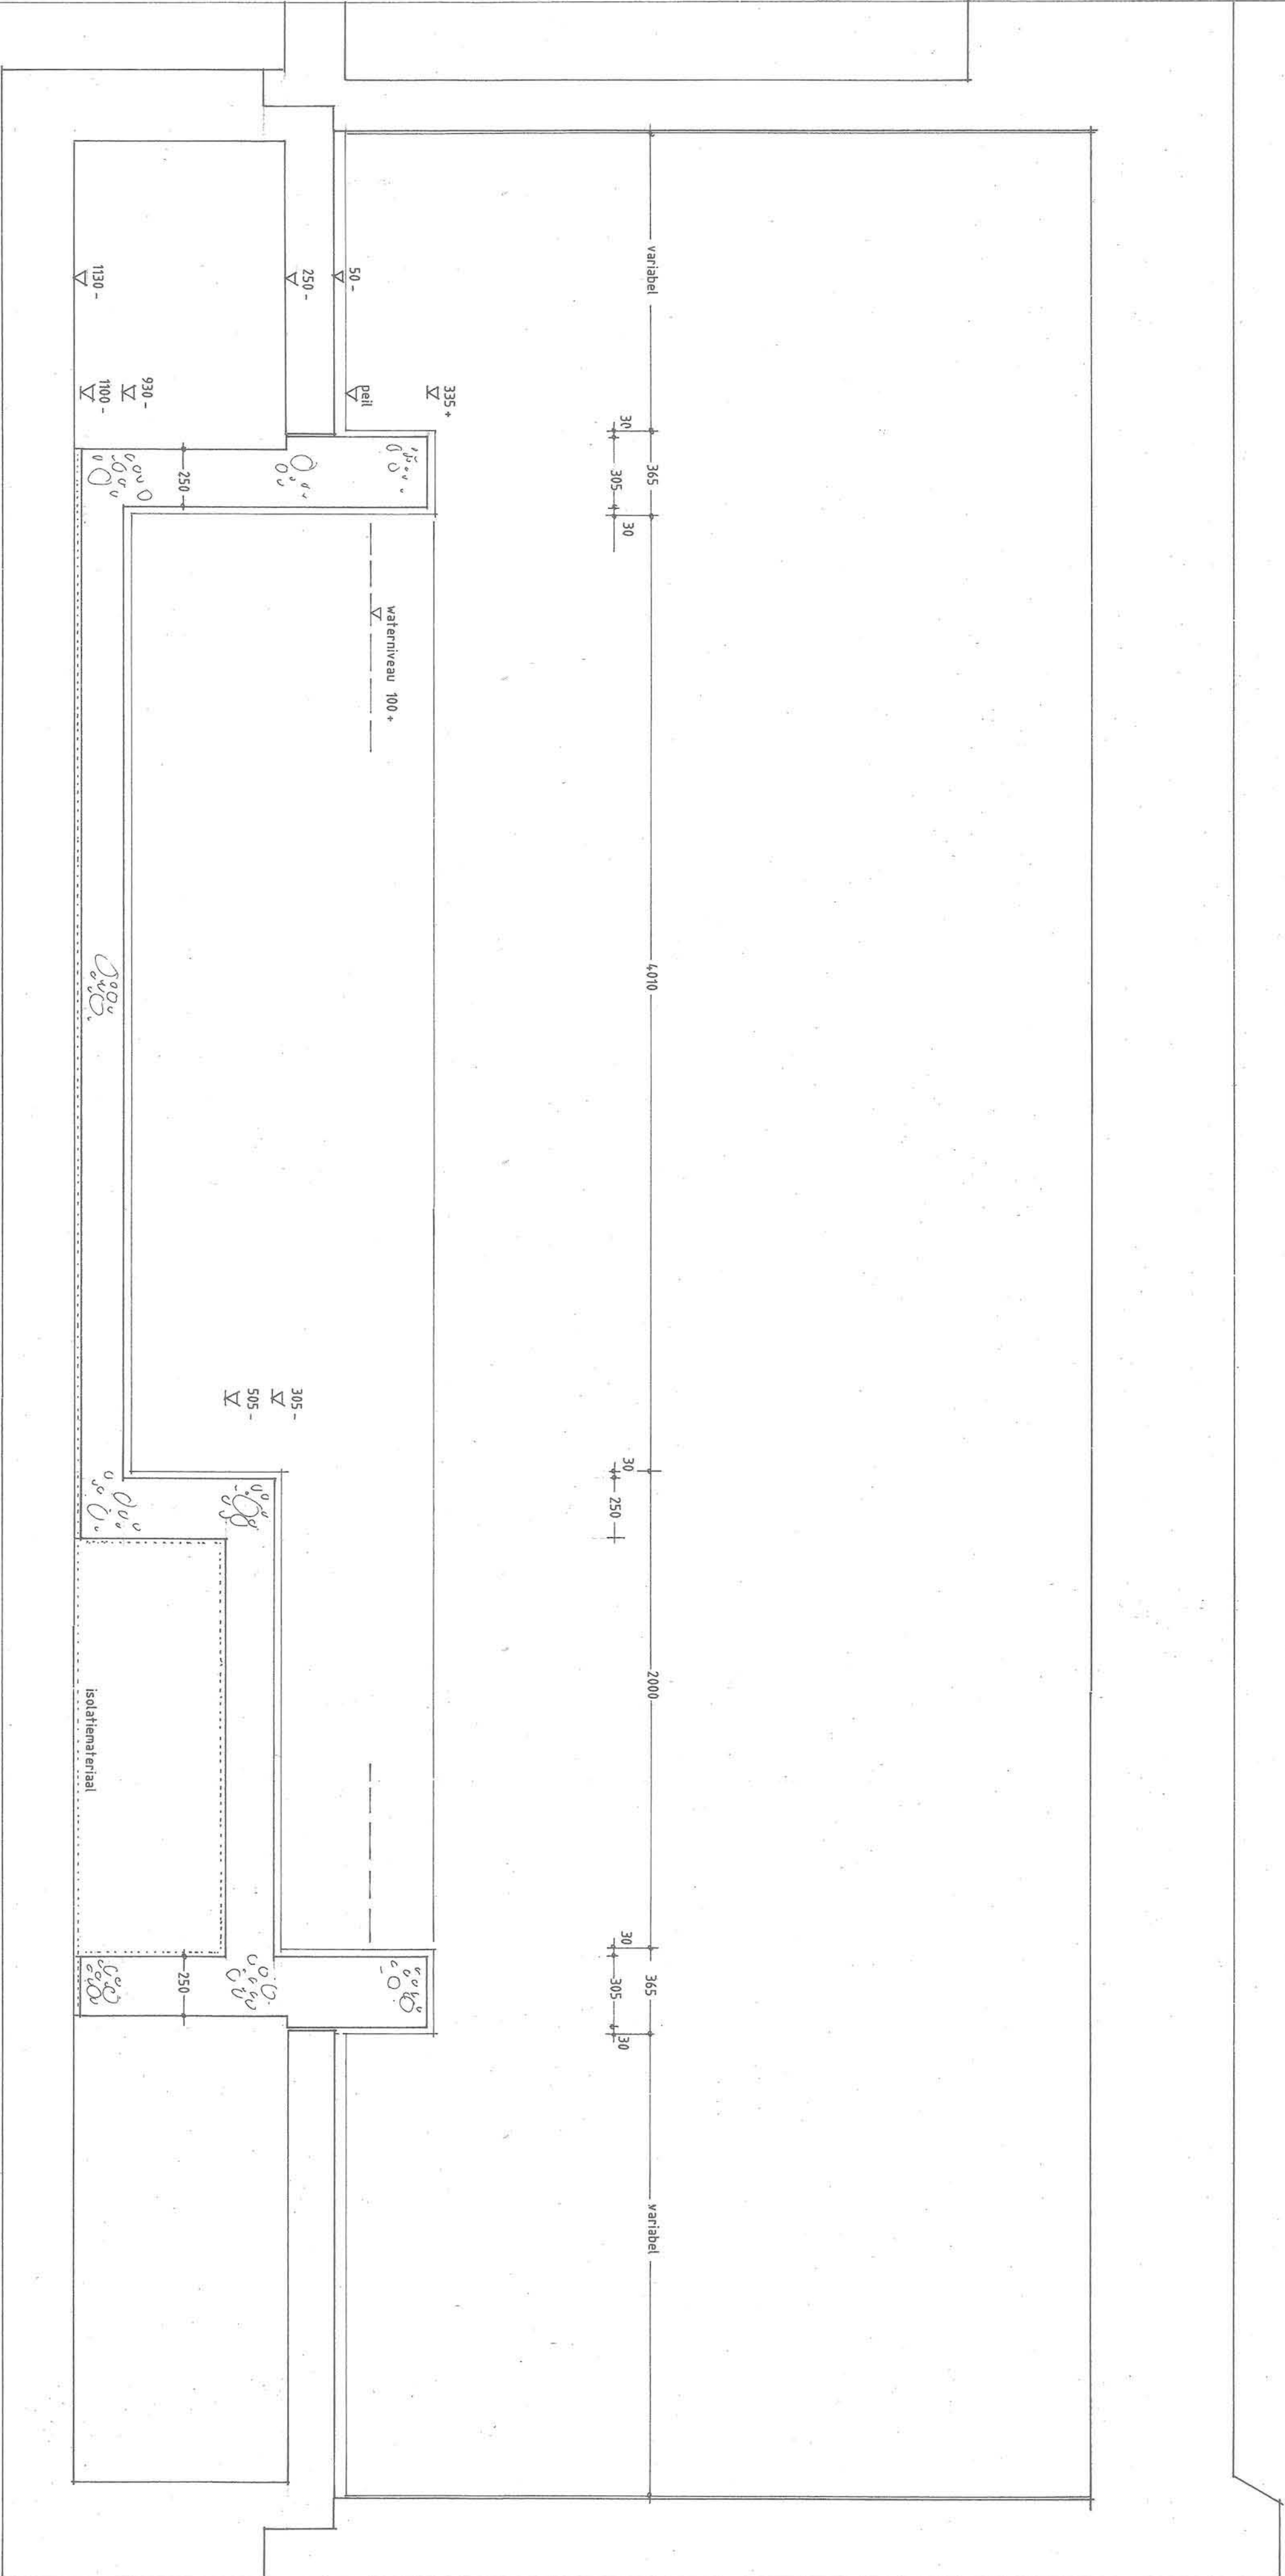

DOORSNEDEN A-A

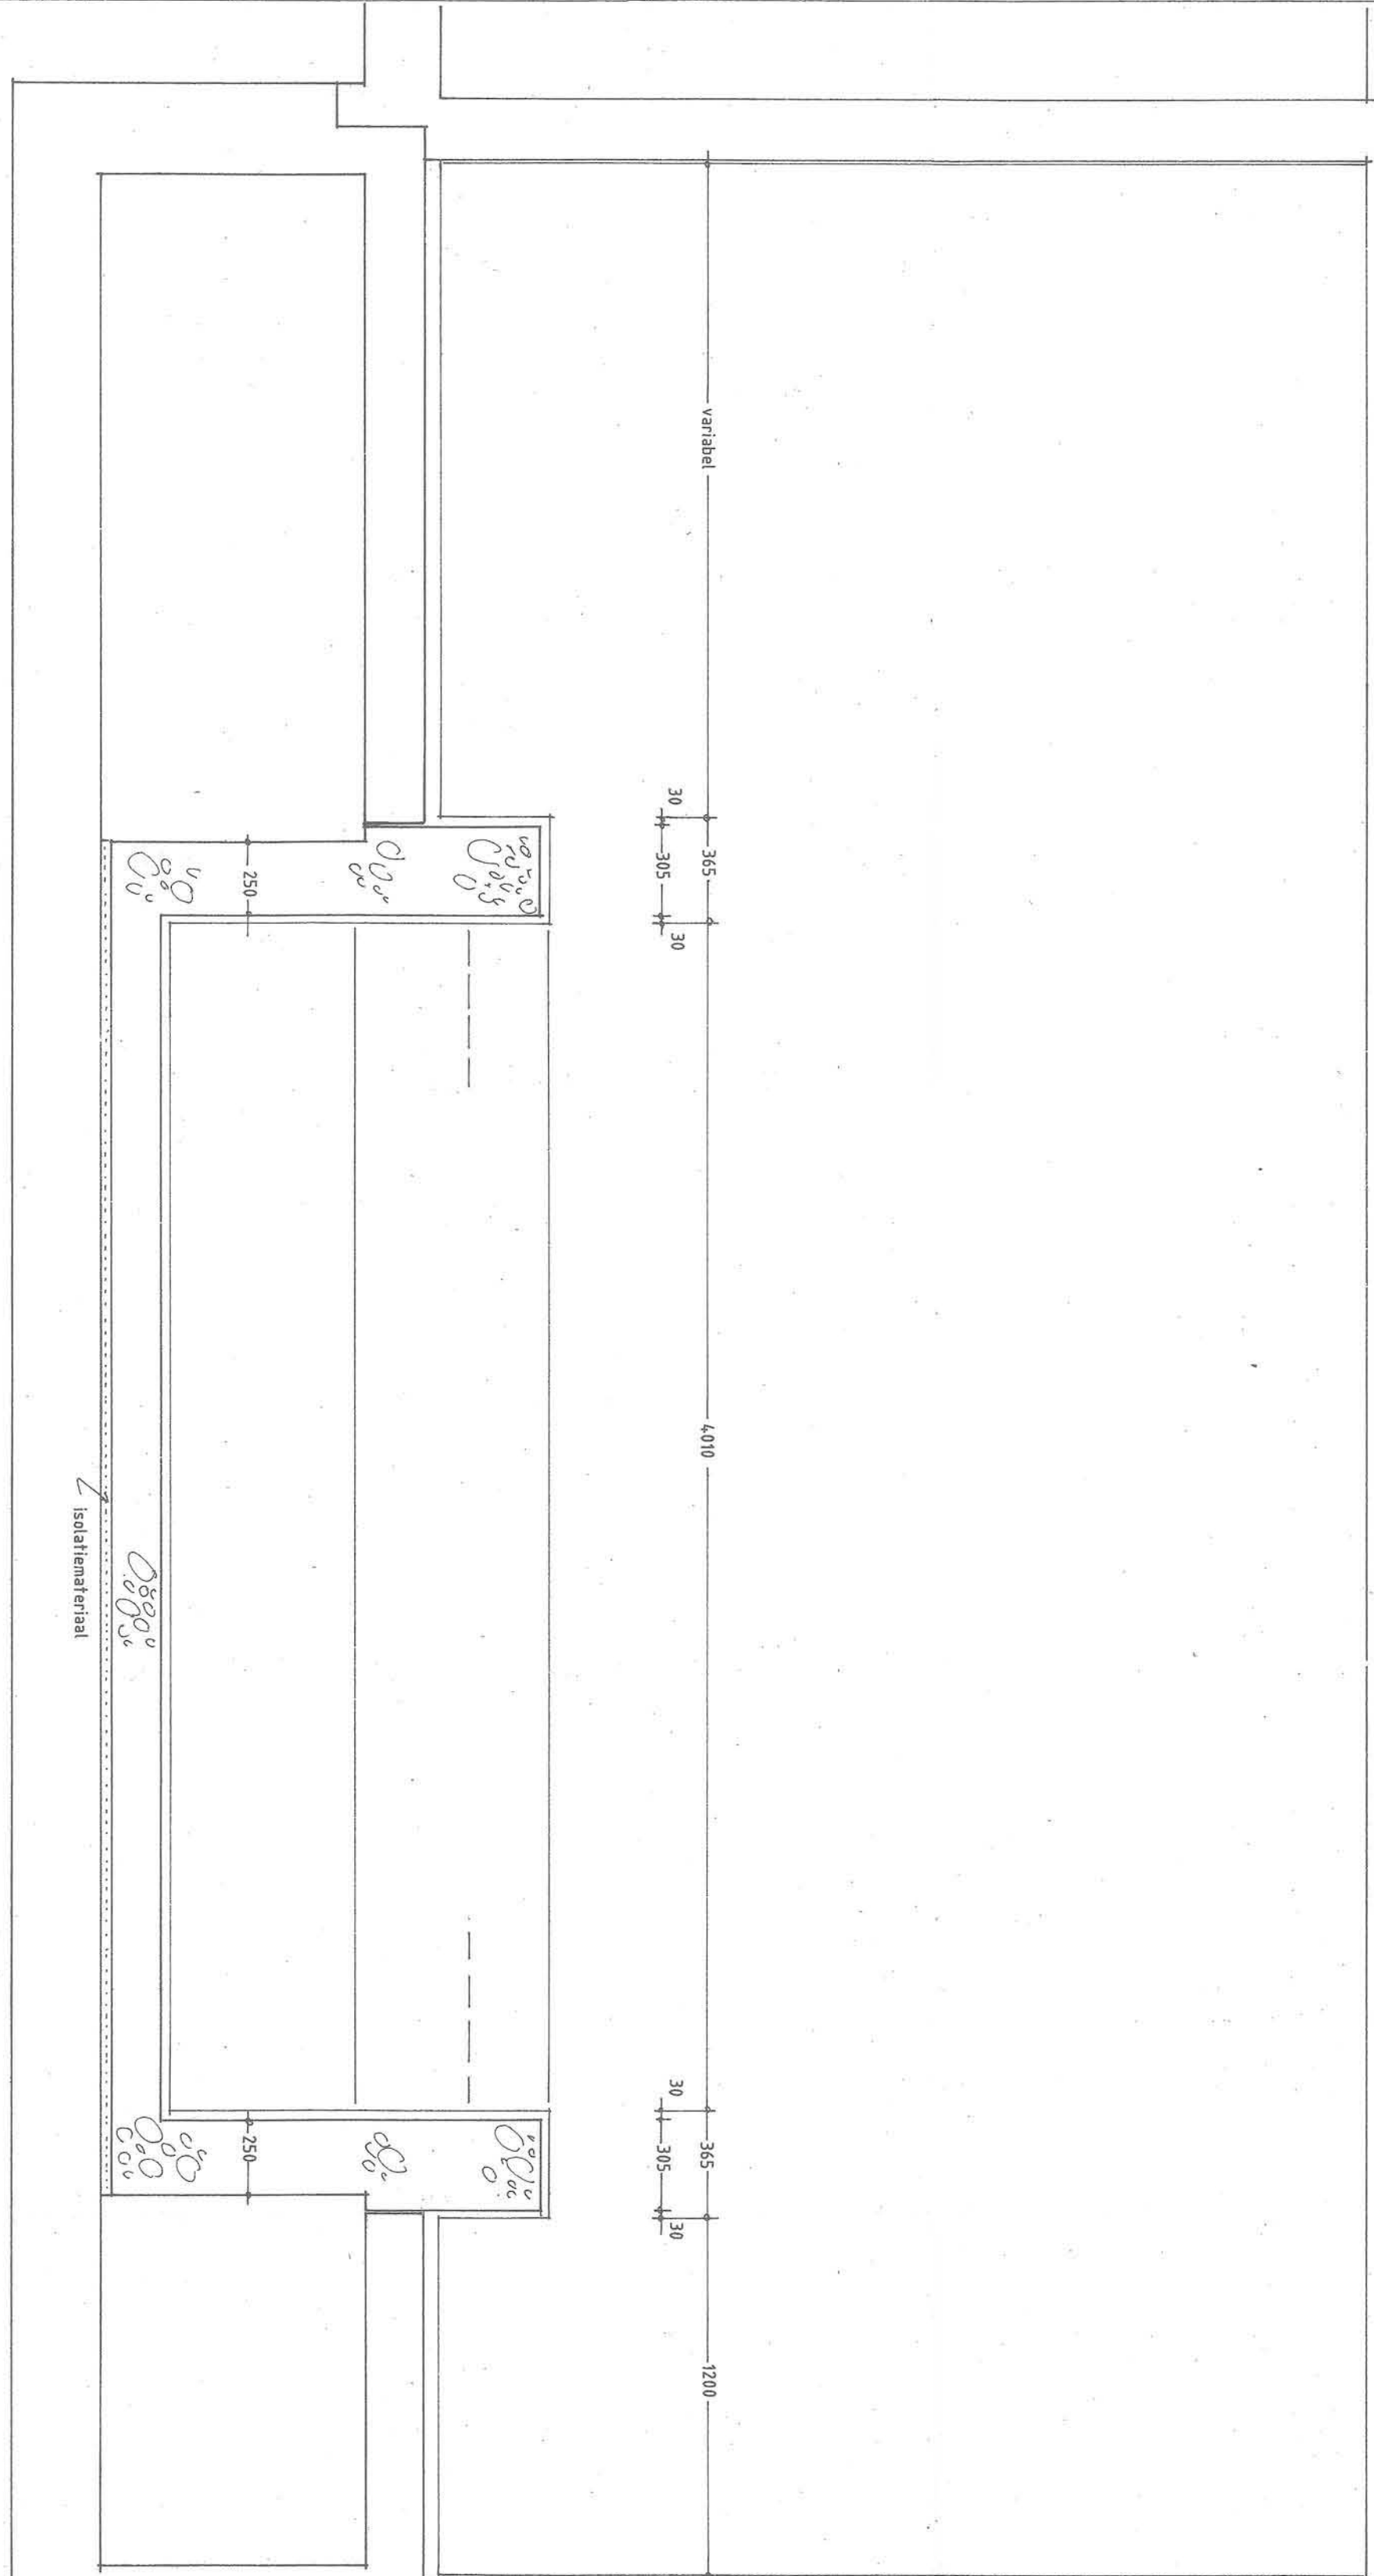

DOORSNEDEN B-B

Beoordeling bij bestelling van:
de bouwtekening 20030196
B. en W. van Heemstede
- 3 SEP 2003
Mijn bevestiging
De secretaris van Heemstede

maten in het werk controleren



INGEGANGEN
23 JUN 2003

HARTHEER te HEEMSTEDERK
AANPASSING VAN HET HYDROTHERAPIEBAD

DOORSNEDEN A-A EN B-B BESTAANDE TOESTAND 1a 20