




Best. Achtergevel

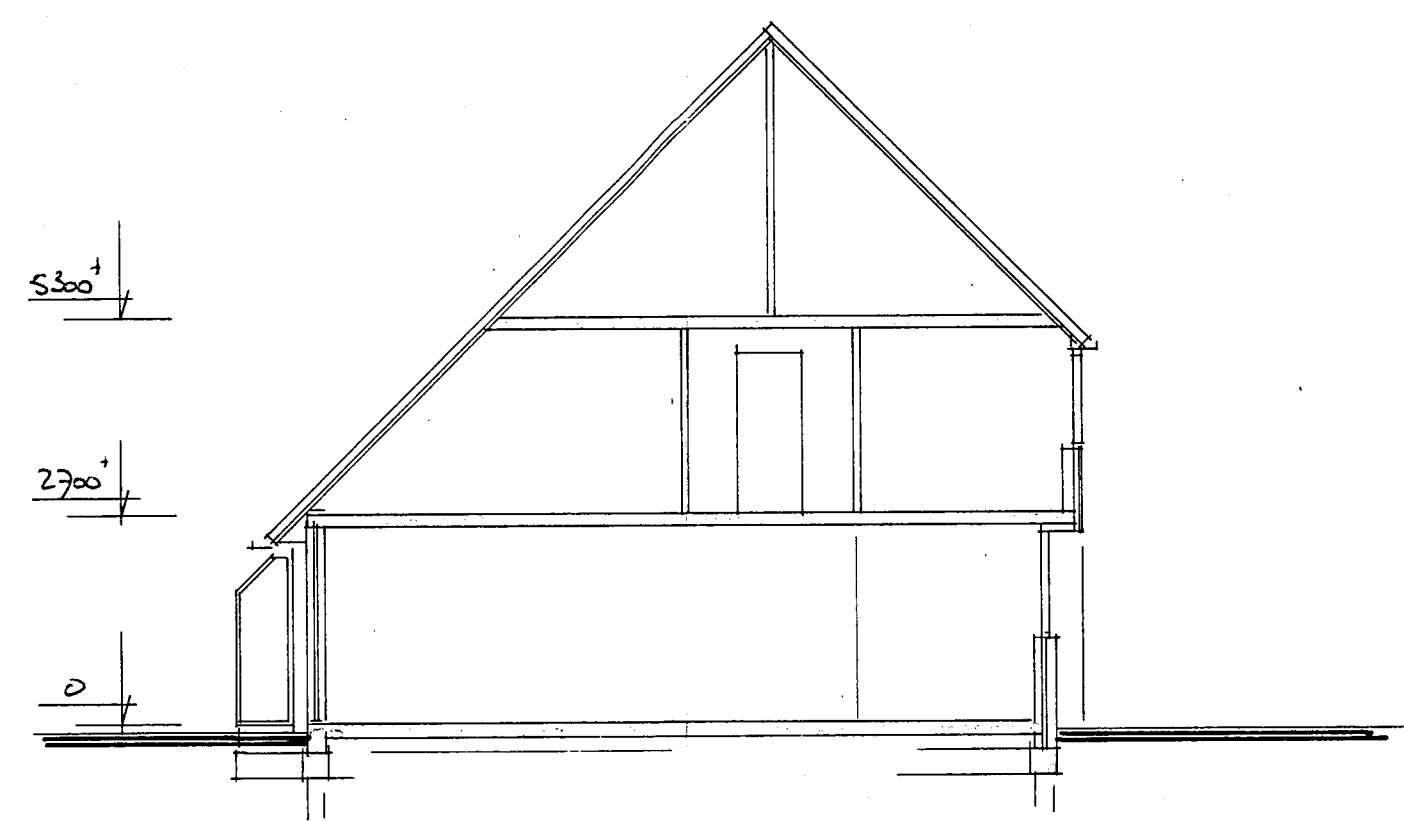


Best. Doorsnede

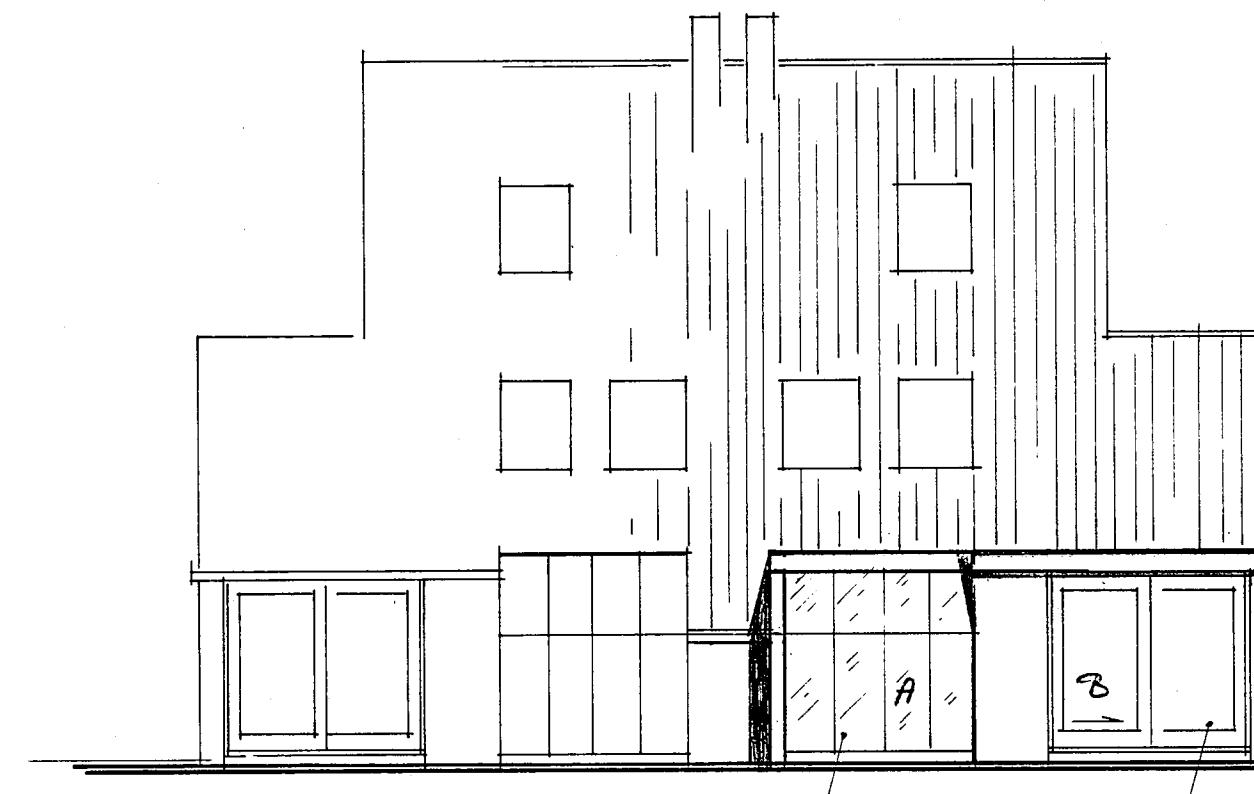


Gen. Achtergevel

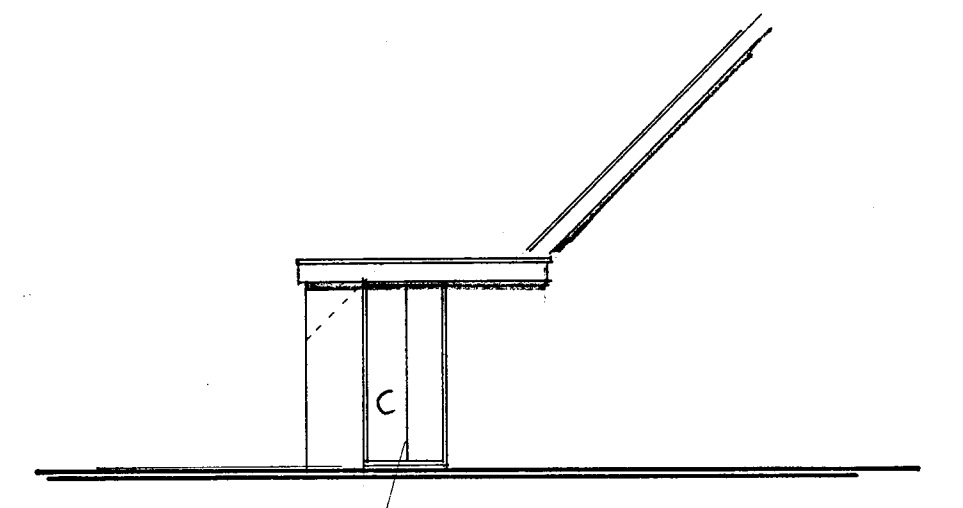


Gen. Zijgevel

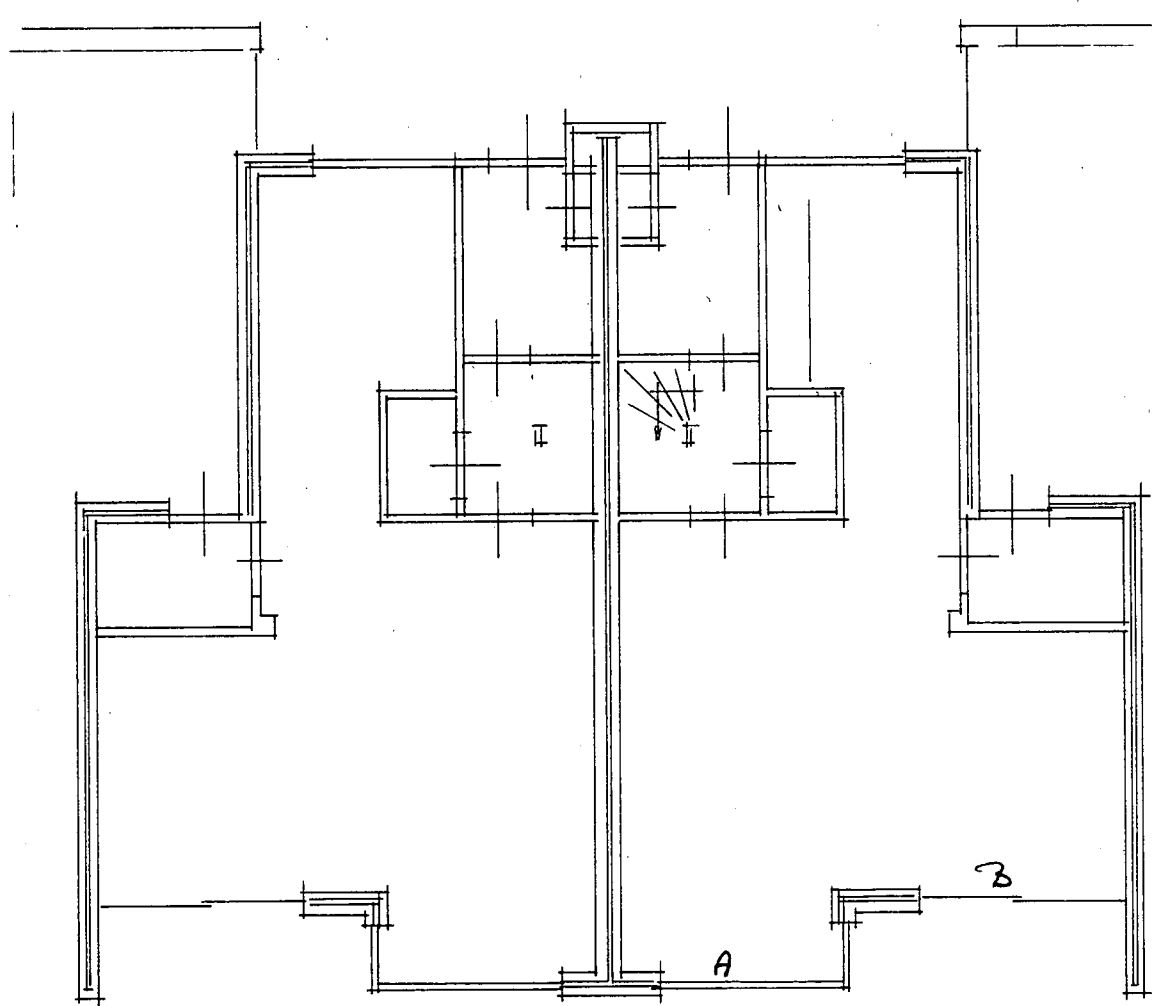


Best. Begane-Grond

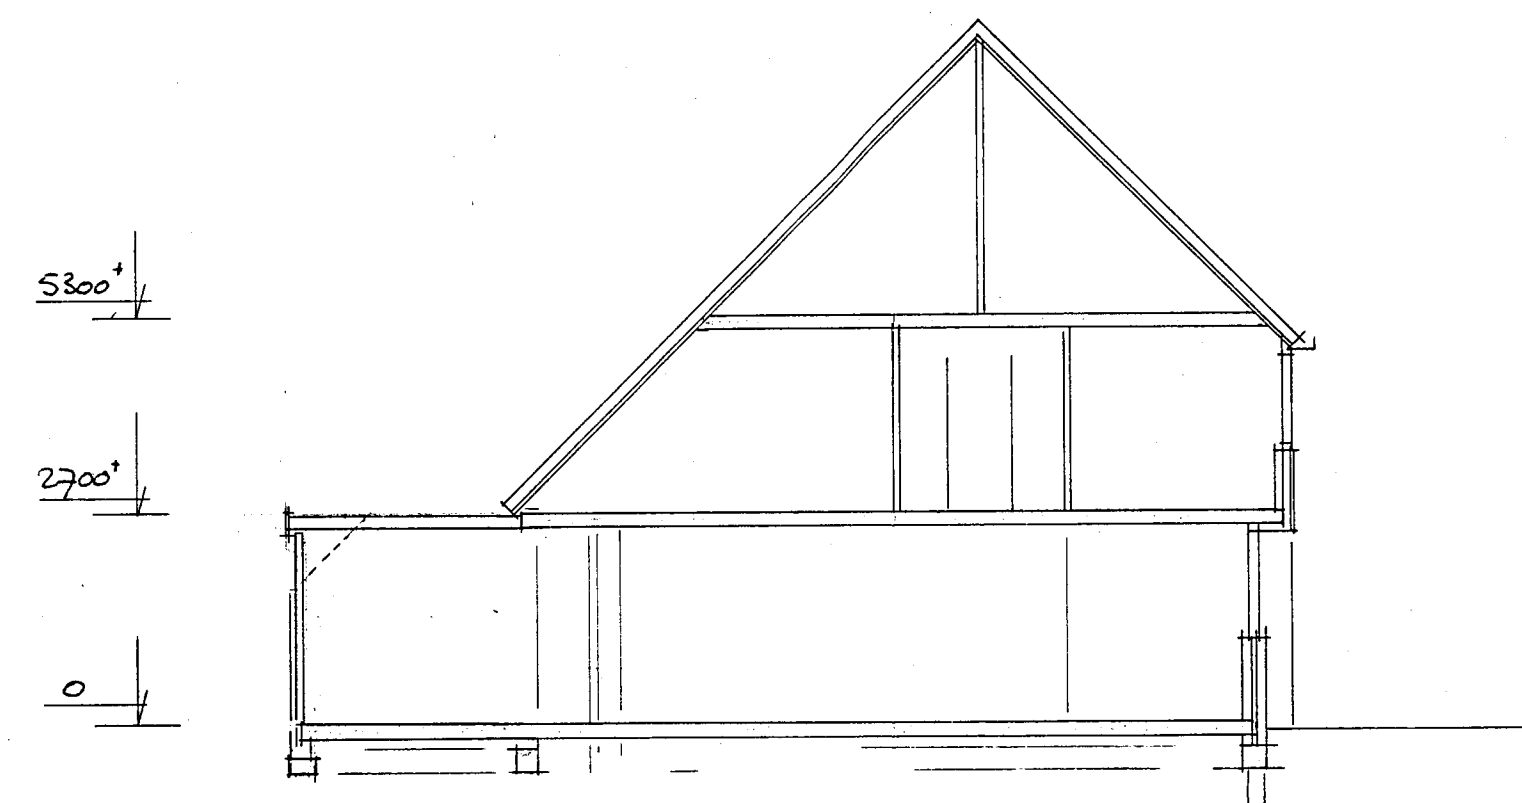


Gen. Doorsnede

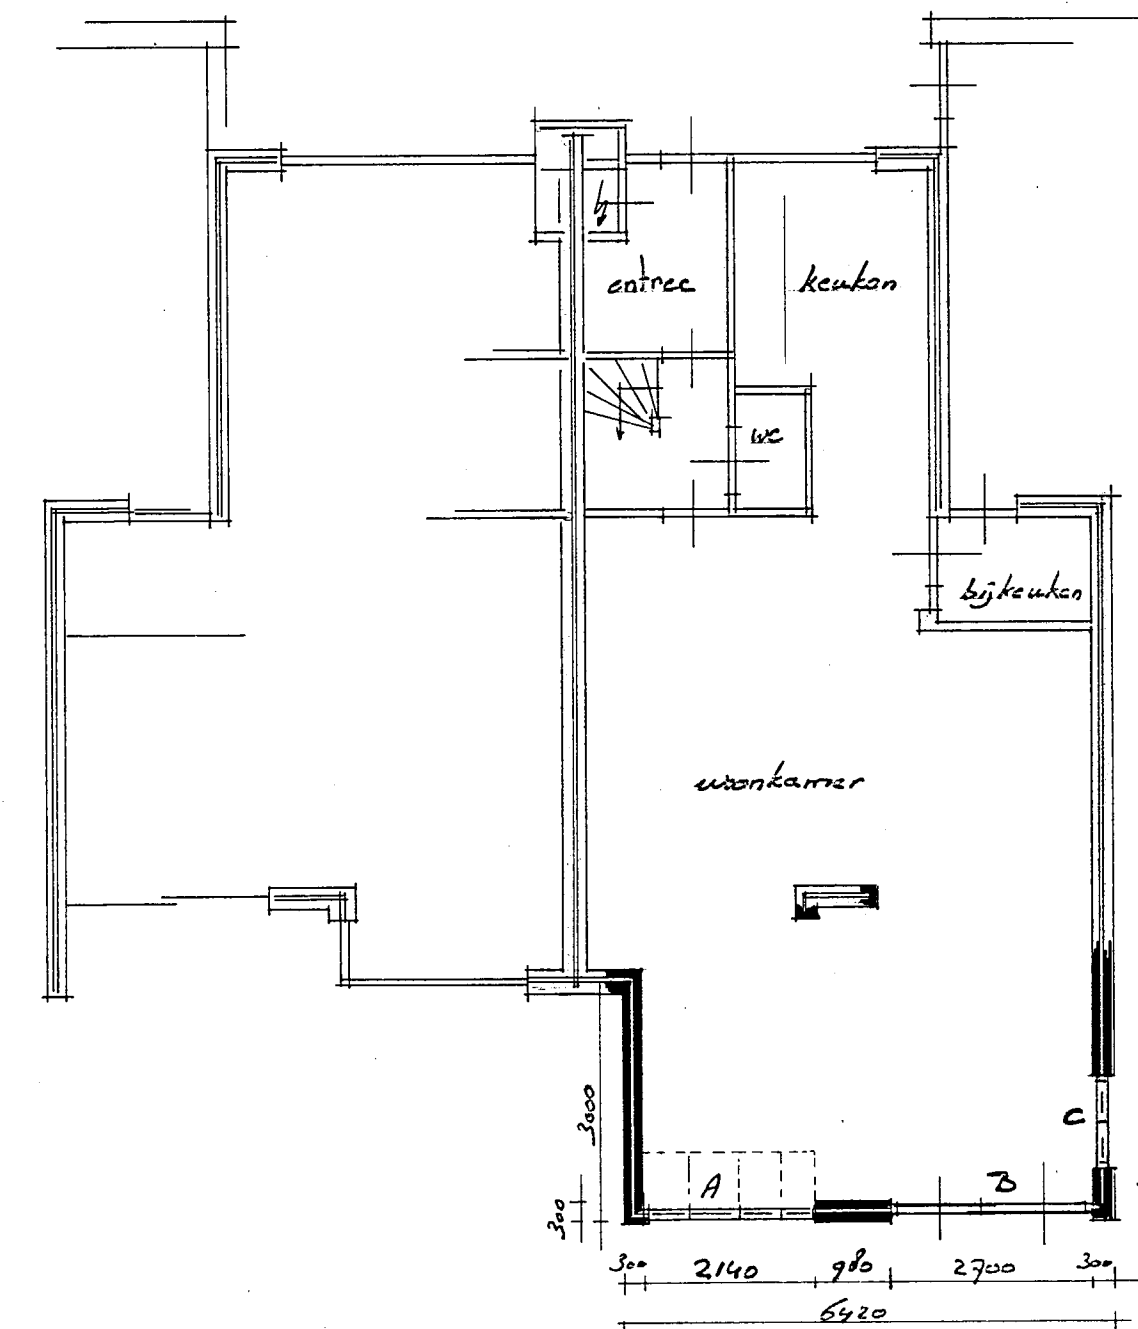


Gen. Begane-Grond

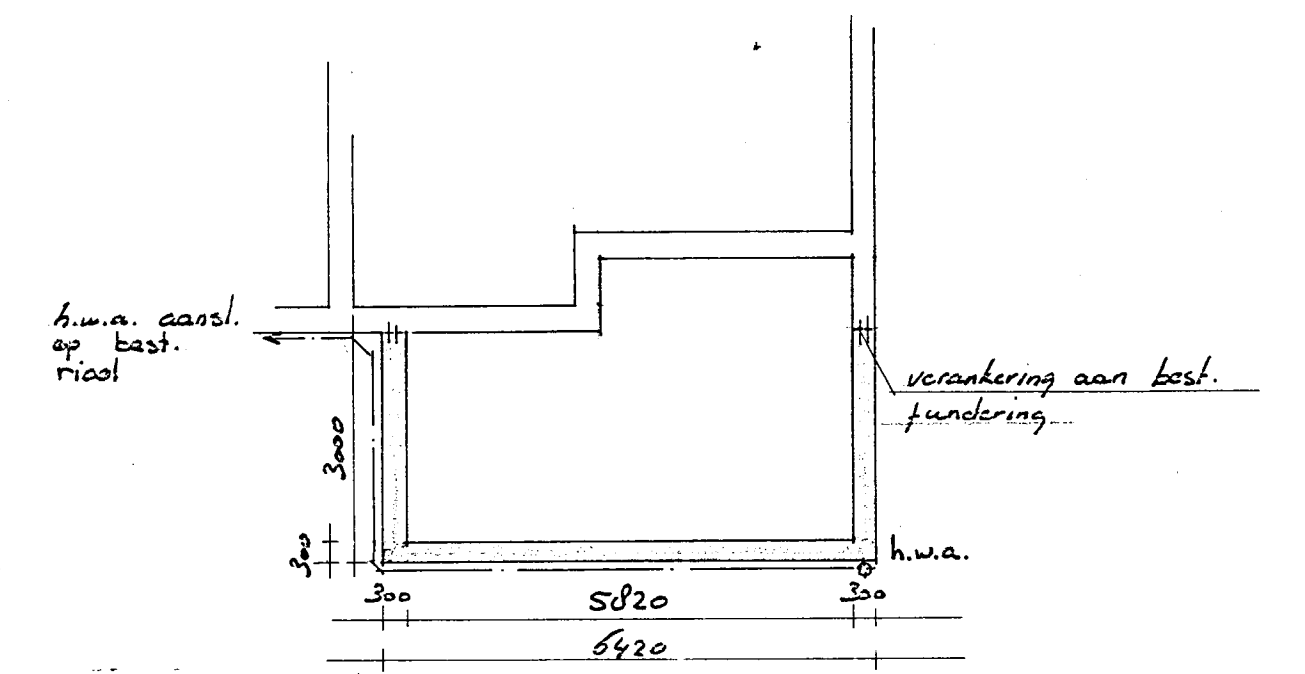


Fundering / Ruitering

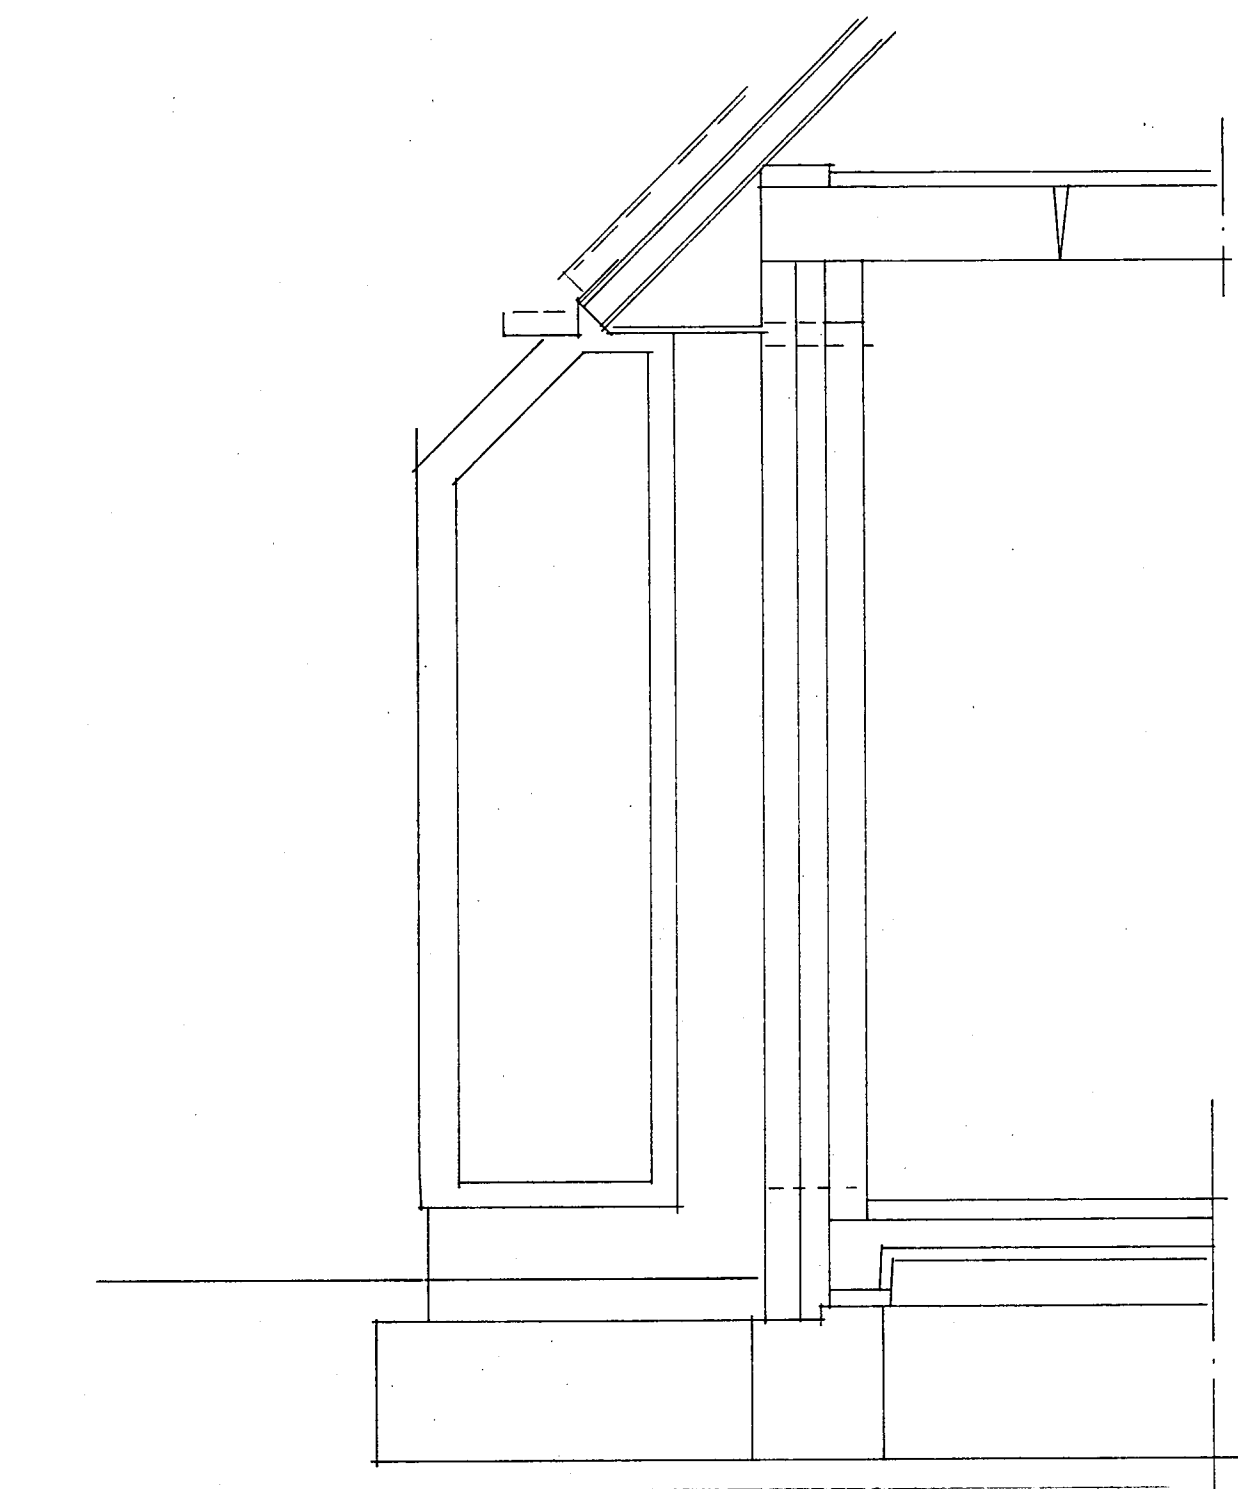


Bestaand

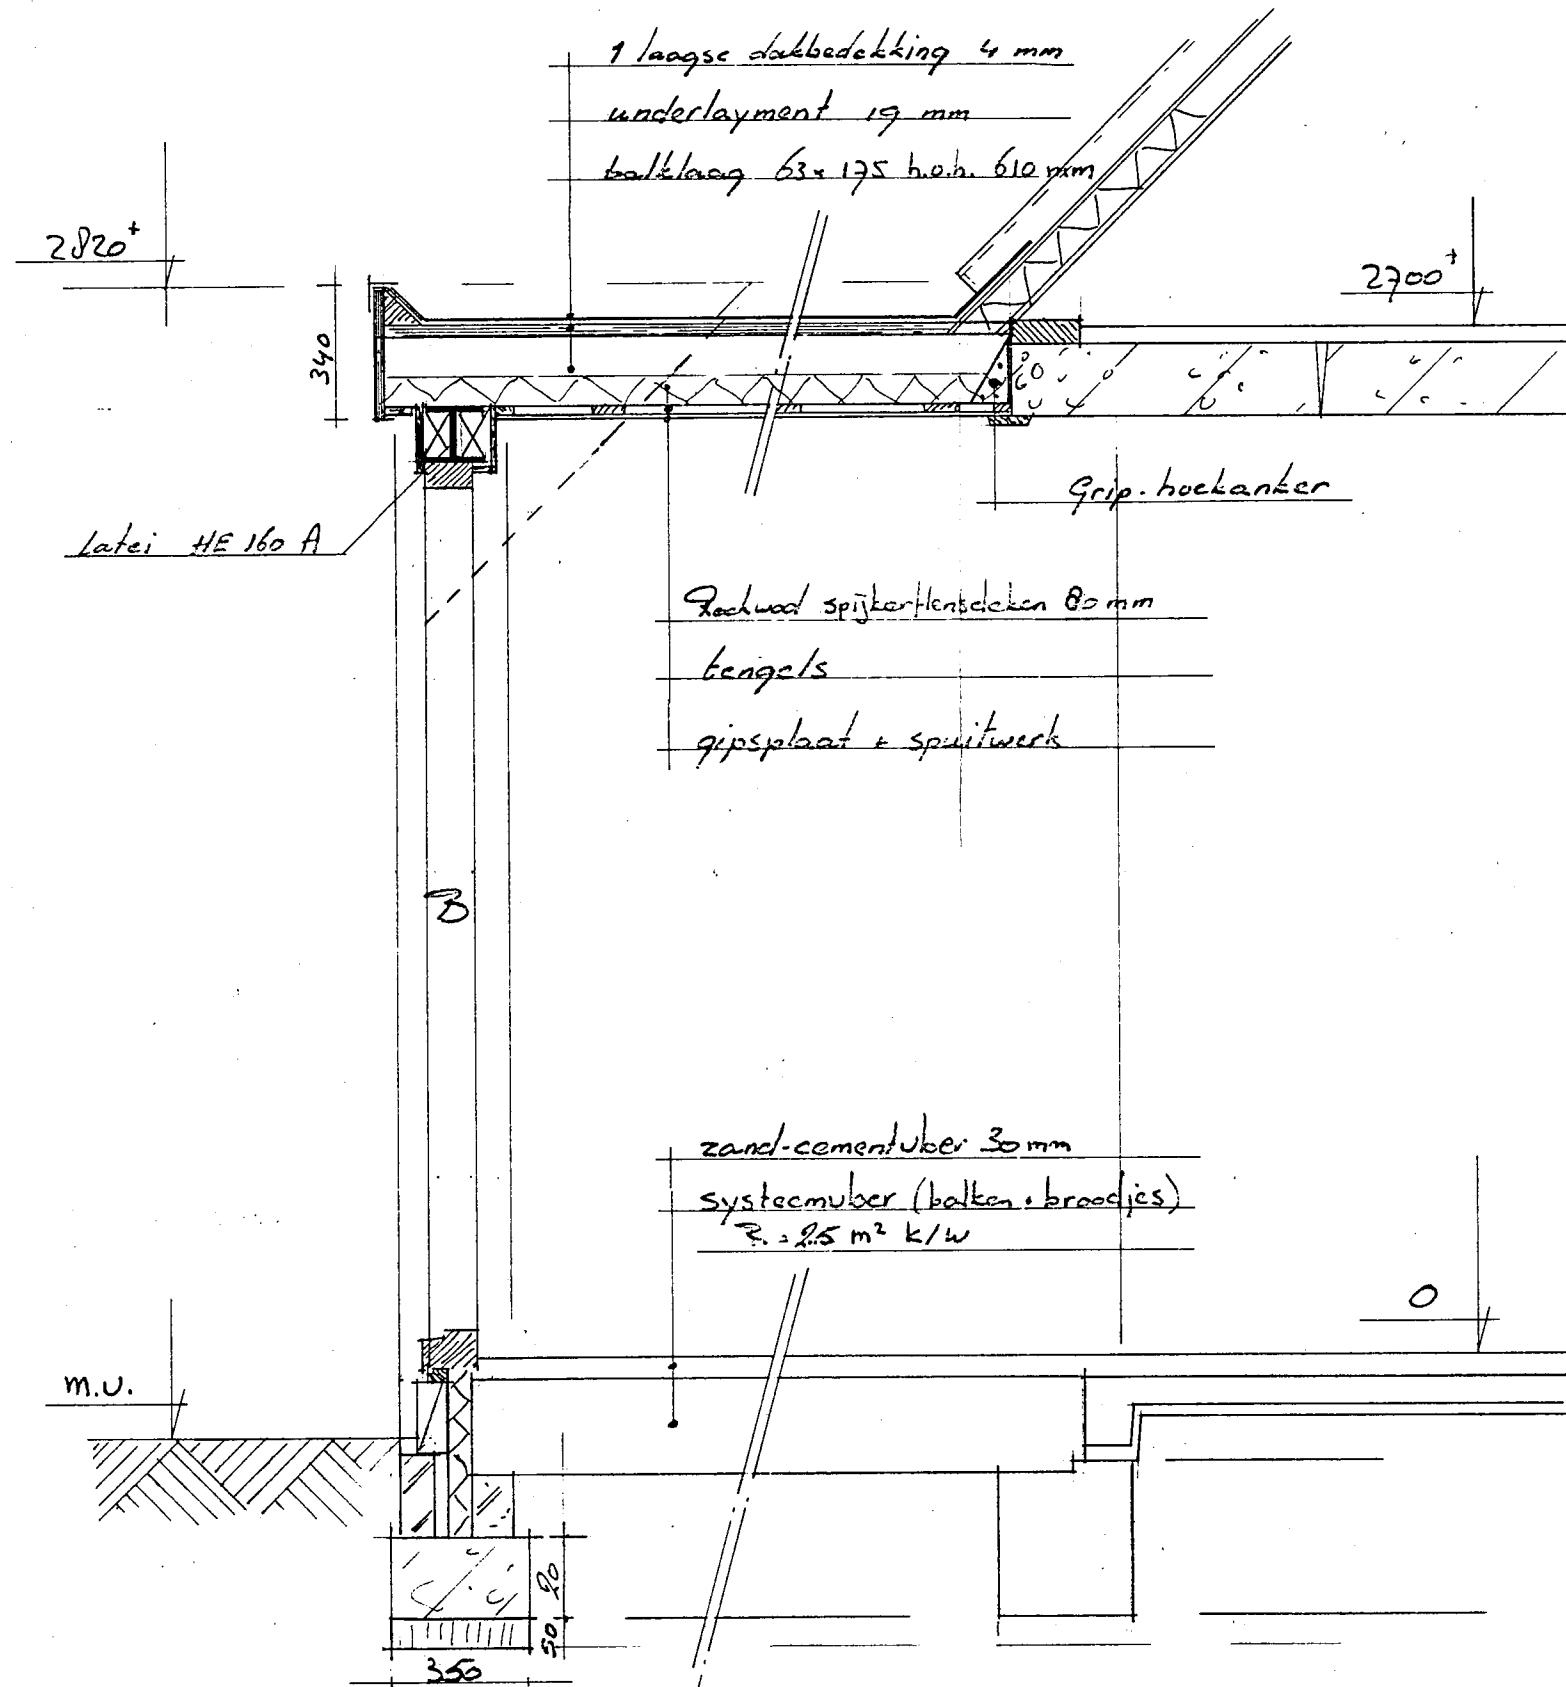


Detail aarbouw

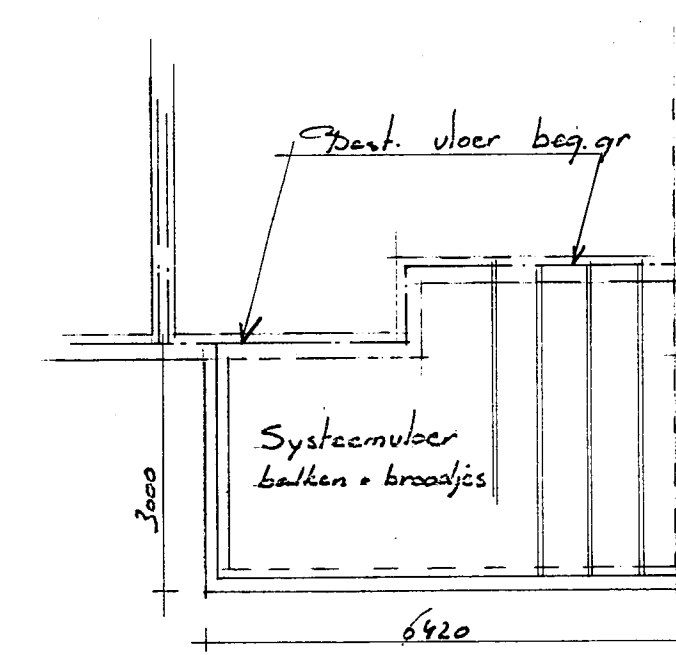

Begane-Grondvloer

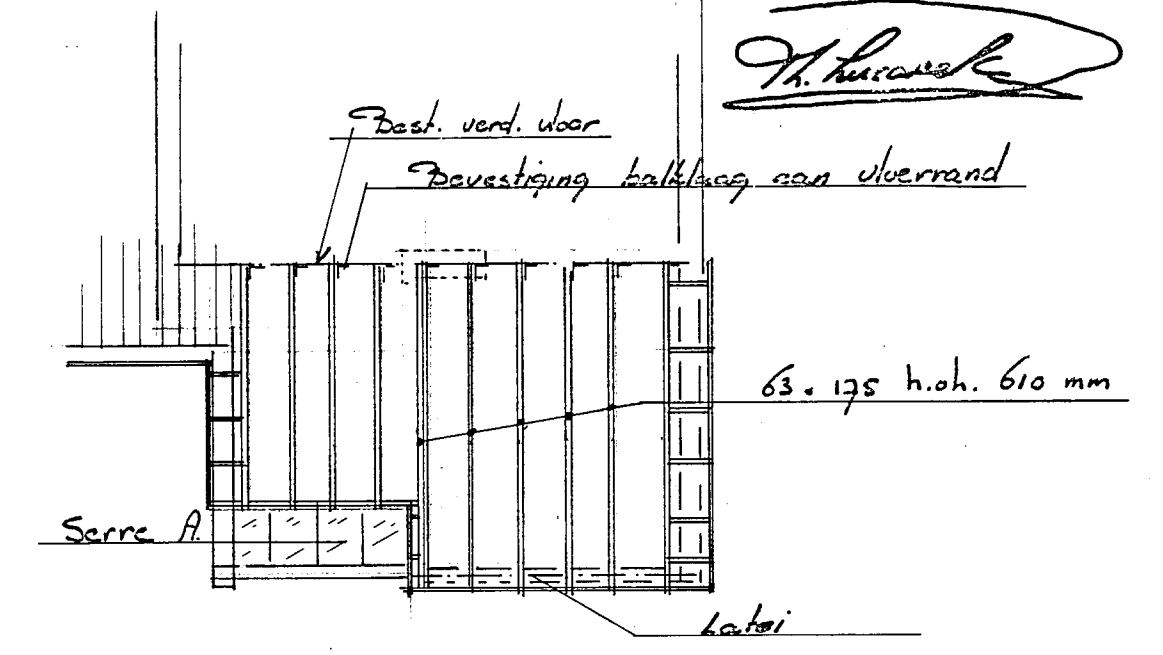

Dakhang Flat dak

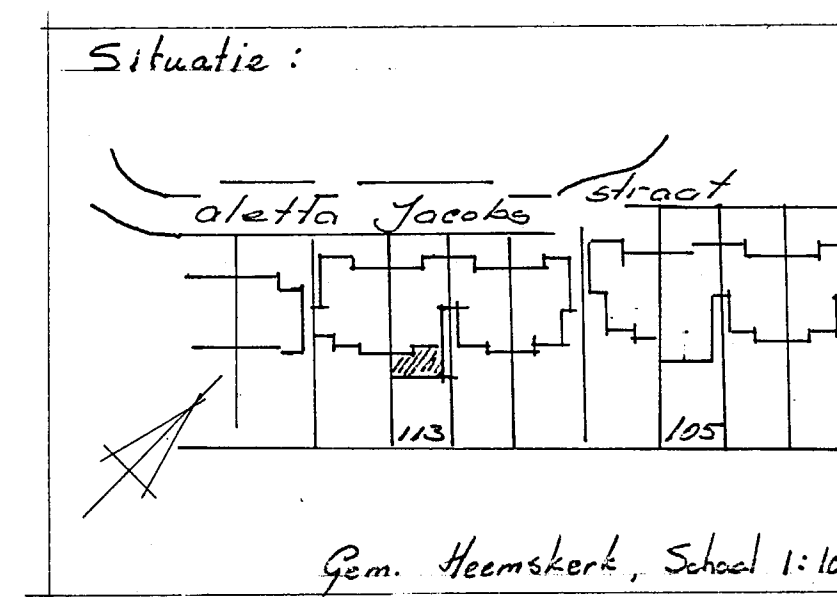

Situatie:

Gen. Heemskerk, Schaal 1:1000

Behoort bij besluit van  
 de Raad van Heemskerk  
 E. en W. d.d. 25 AUG. 1993 no. 1093  
 Mij bekend.  
 De Secretaris van Heemskerk.

*[Handwritten signature]*

Alle bouwmaterialen en kleuren aan te passen  
 aan de bestaande toestand.

INGEKOMEN: 14 JUNI 1993

Plan voor het gedeeltelijk veranderen van de woning			
aan A. Jacobsstraat 113 te Heemskerk			
Ophaalgever:	Schaal 1:100:10	Datum Juni 1993	Blad:
Fam. J.C. Klaassen			1