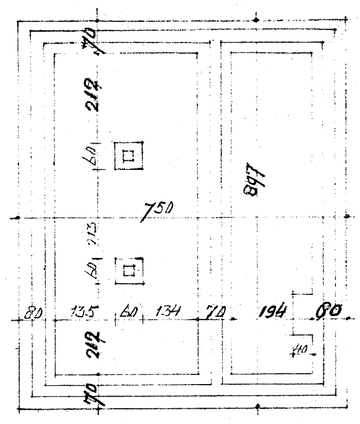

fundering

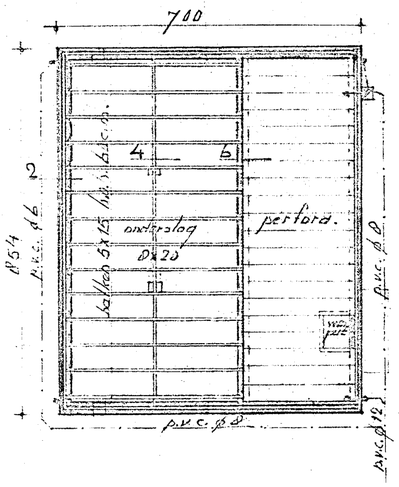

balklaag beg.grond.

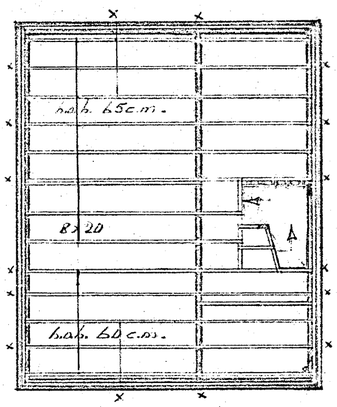

balklaag verdieping.

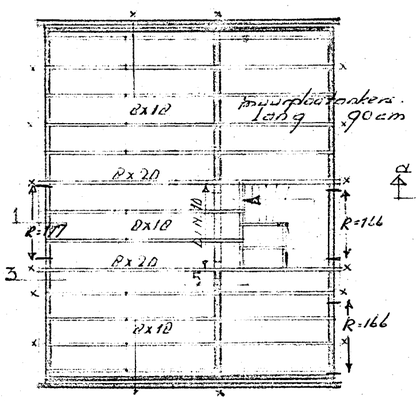

zolderbalklaag.

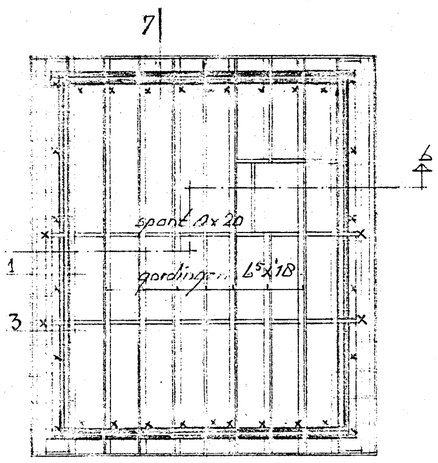

kapplan.

Behoort bij besluit van
~~de Raad~~ B. en W. van Heemskerk
dd. 21 September 1967 no. 126
Mij bekend.
De Secretaris van Heemskerk,

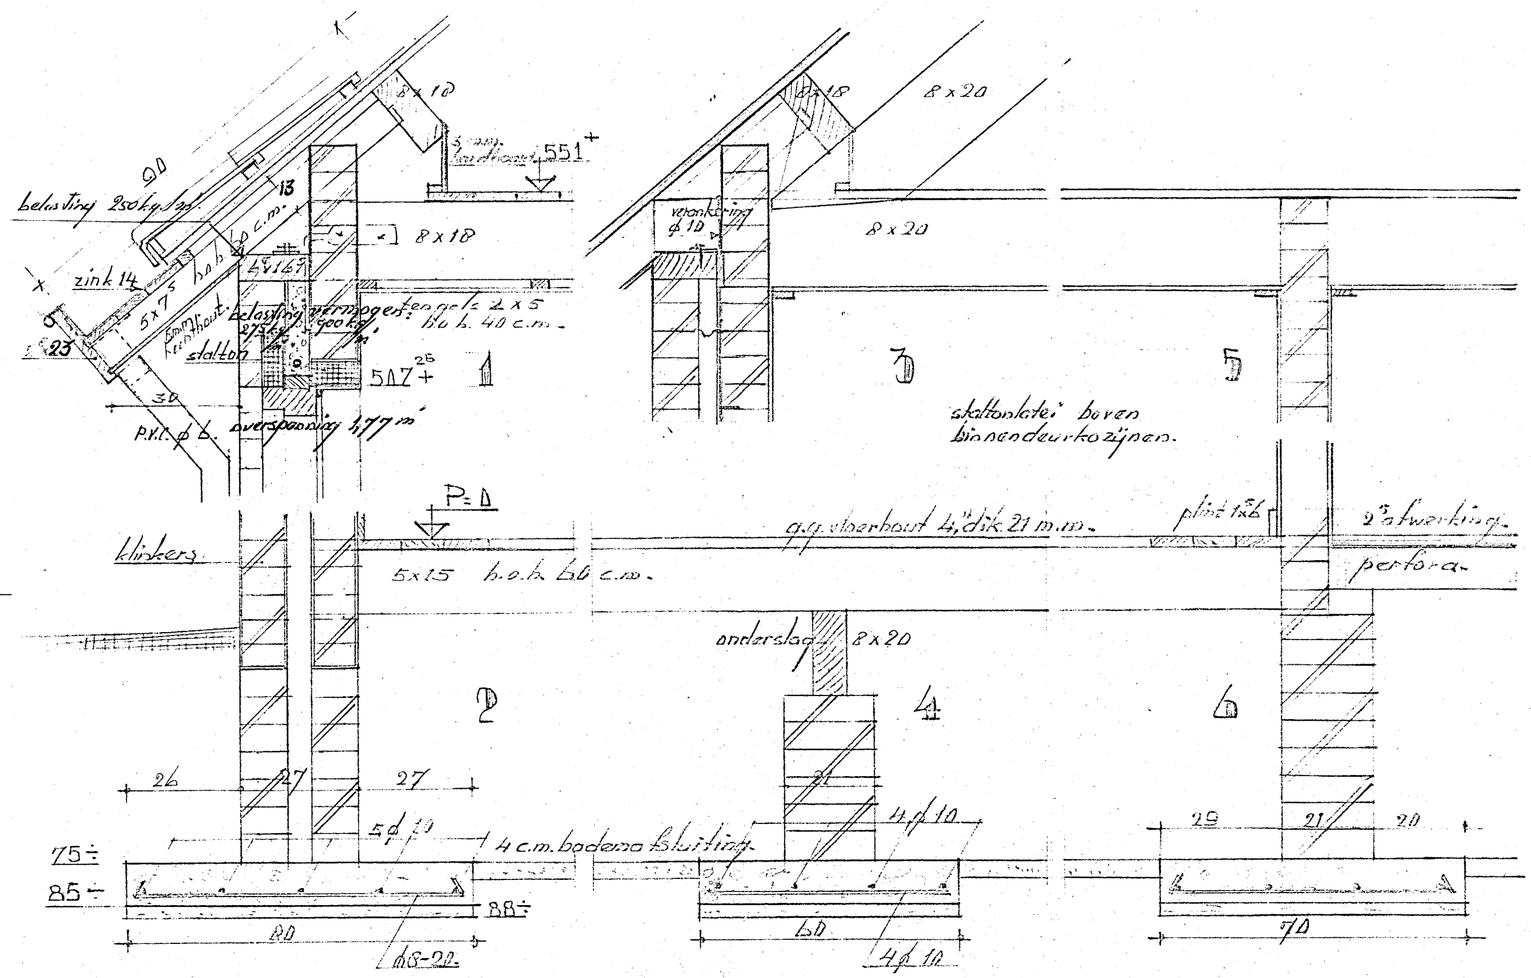

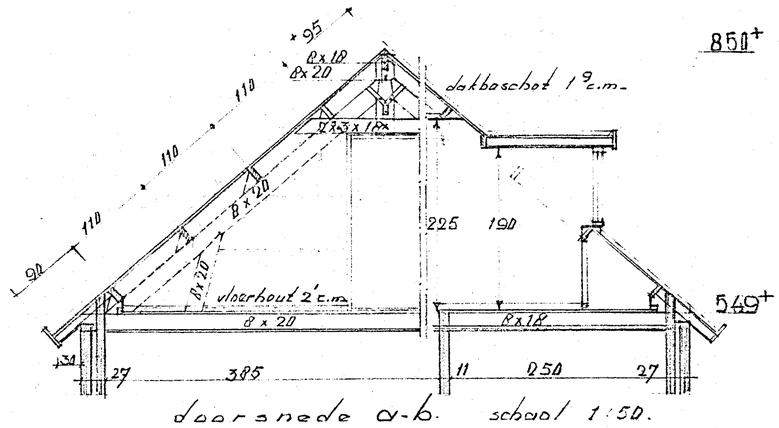

doorsnede a-b. schaal 1:50.

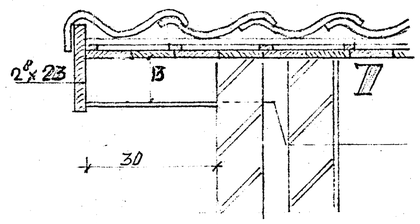

Bijlage bij nr.
Ingekomen d.d. 11 aug. 1967

Constructieblad

woonhuis A.W. Grootte straat

schaal 1:10 - 1:50 - 1:10

Haemskerk 7-8-'67 H.v.T.

W 63-2