


zijgevel

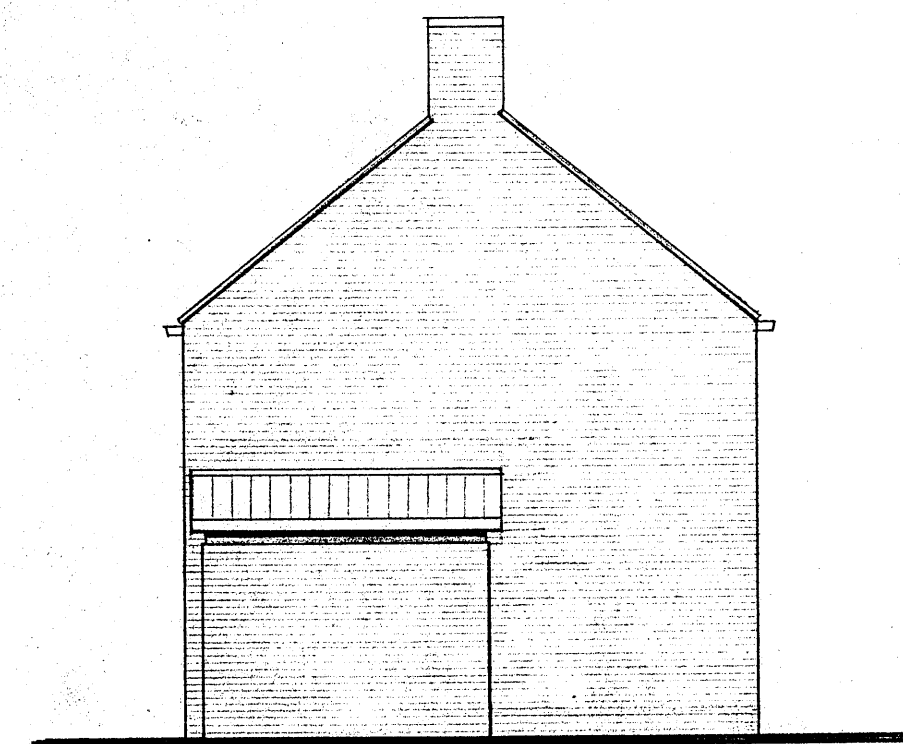

zijgevel




voorgevel




achtergevel


BESTAANDE TOESTAND

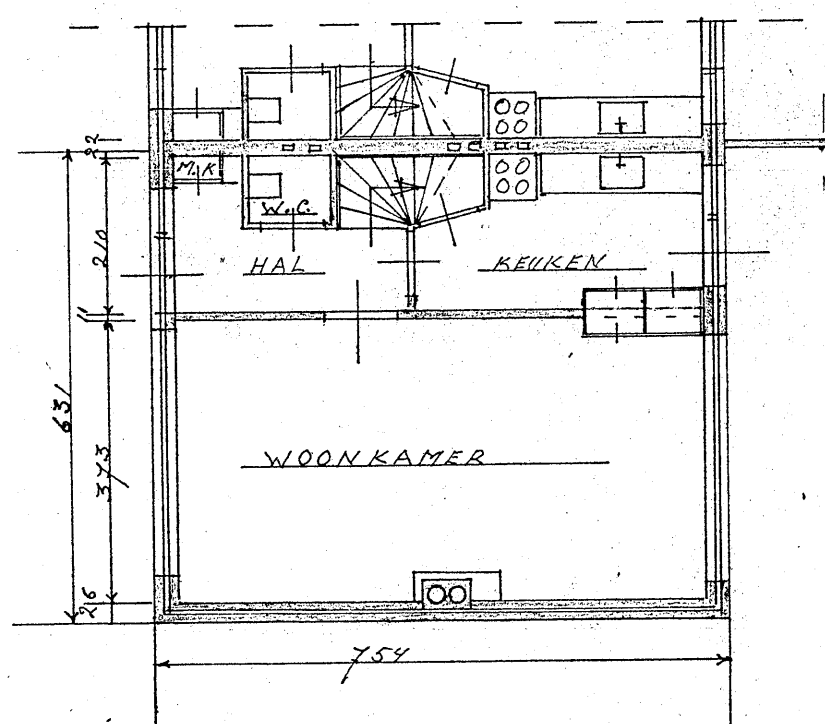


begane grond

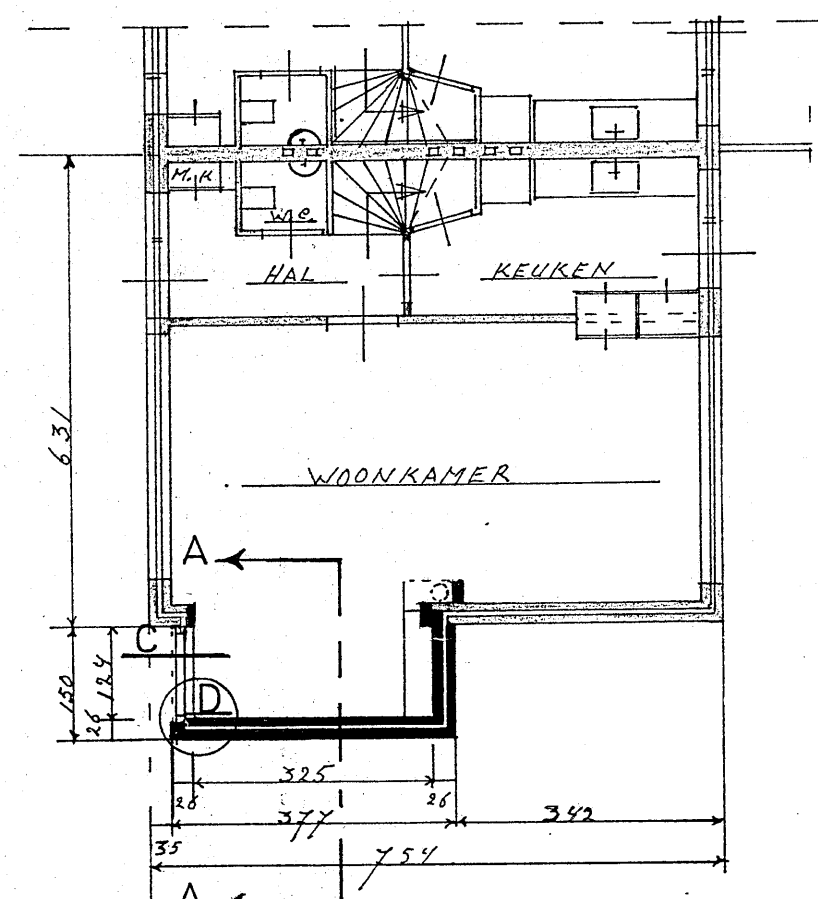


begane grond

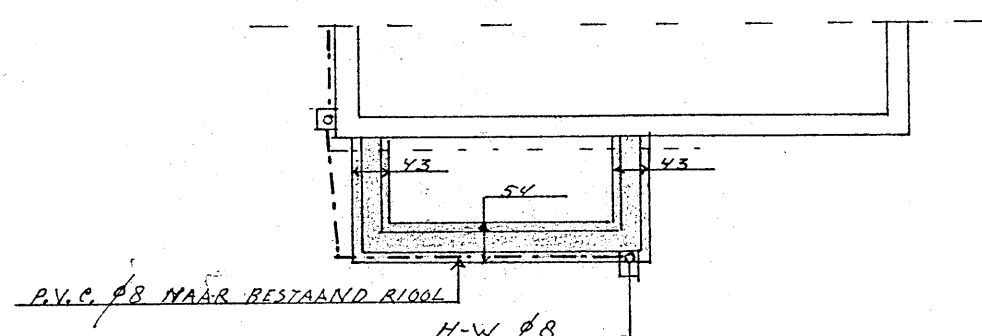

funderingplan

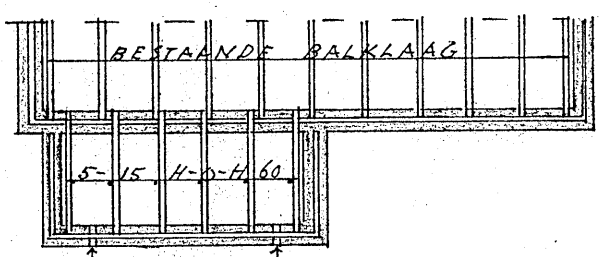


begane grond-balklaag

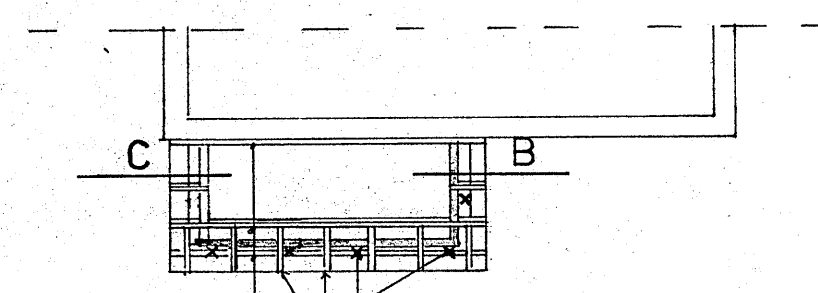


kapplan


NIEUWE TOESTAND

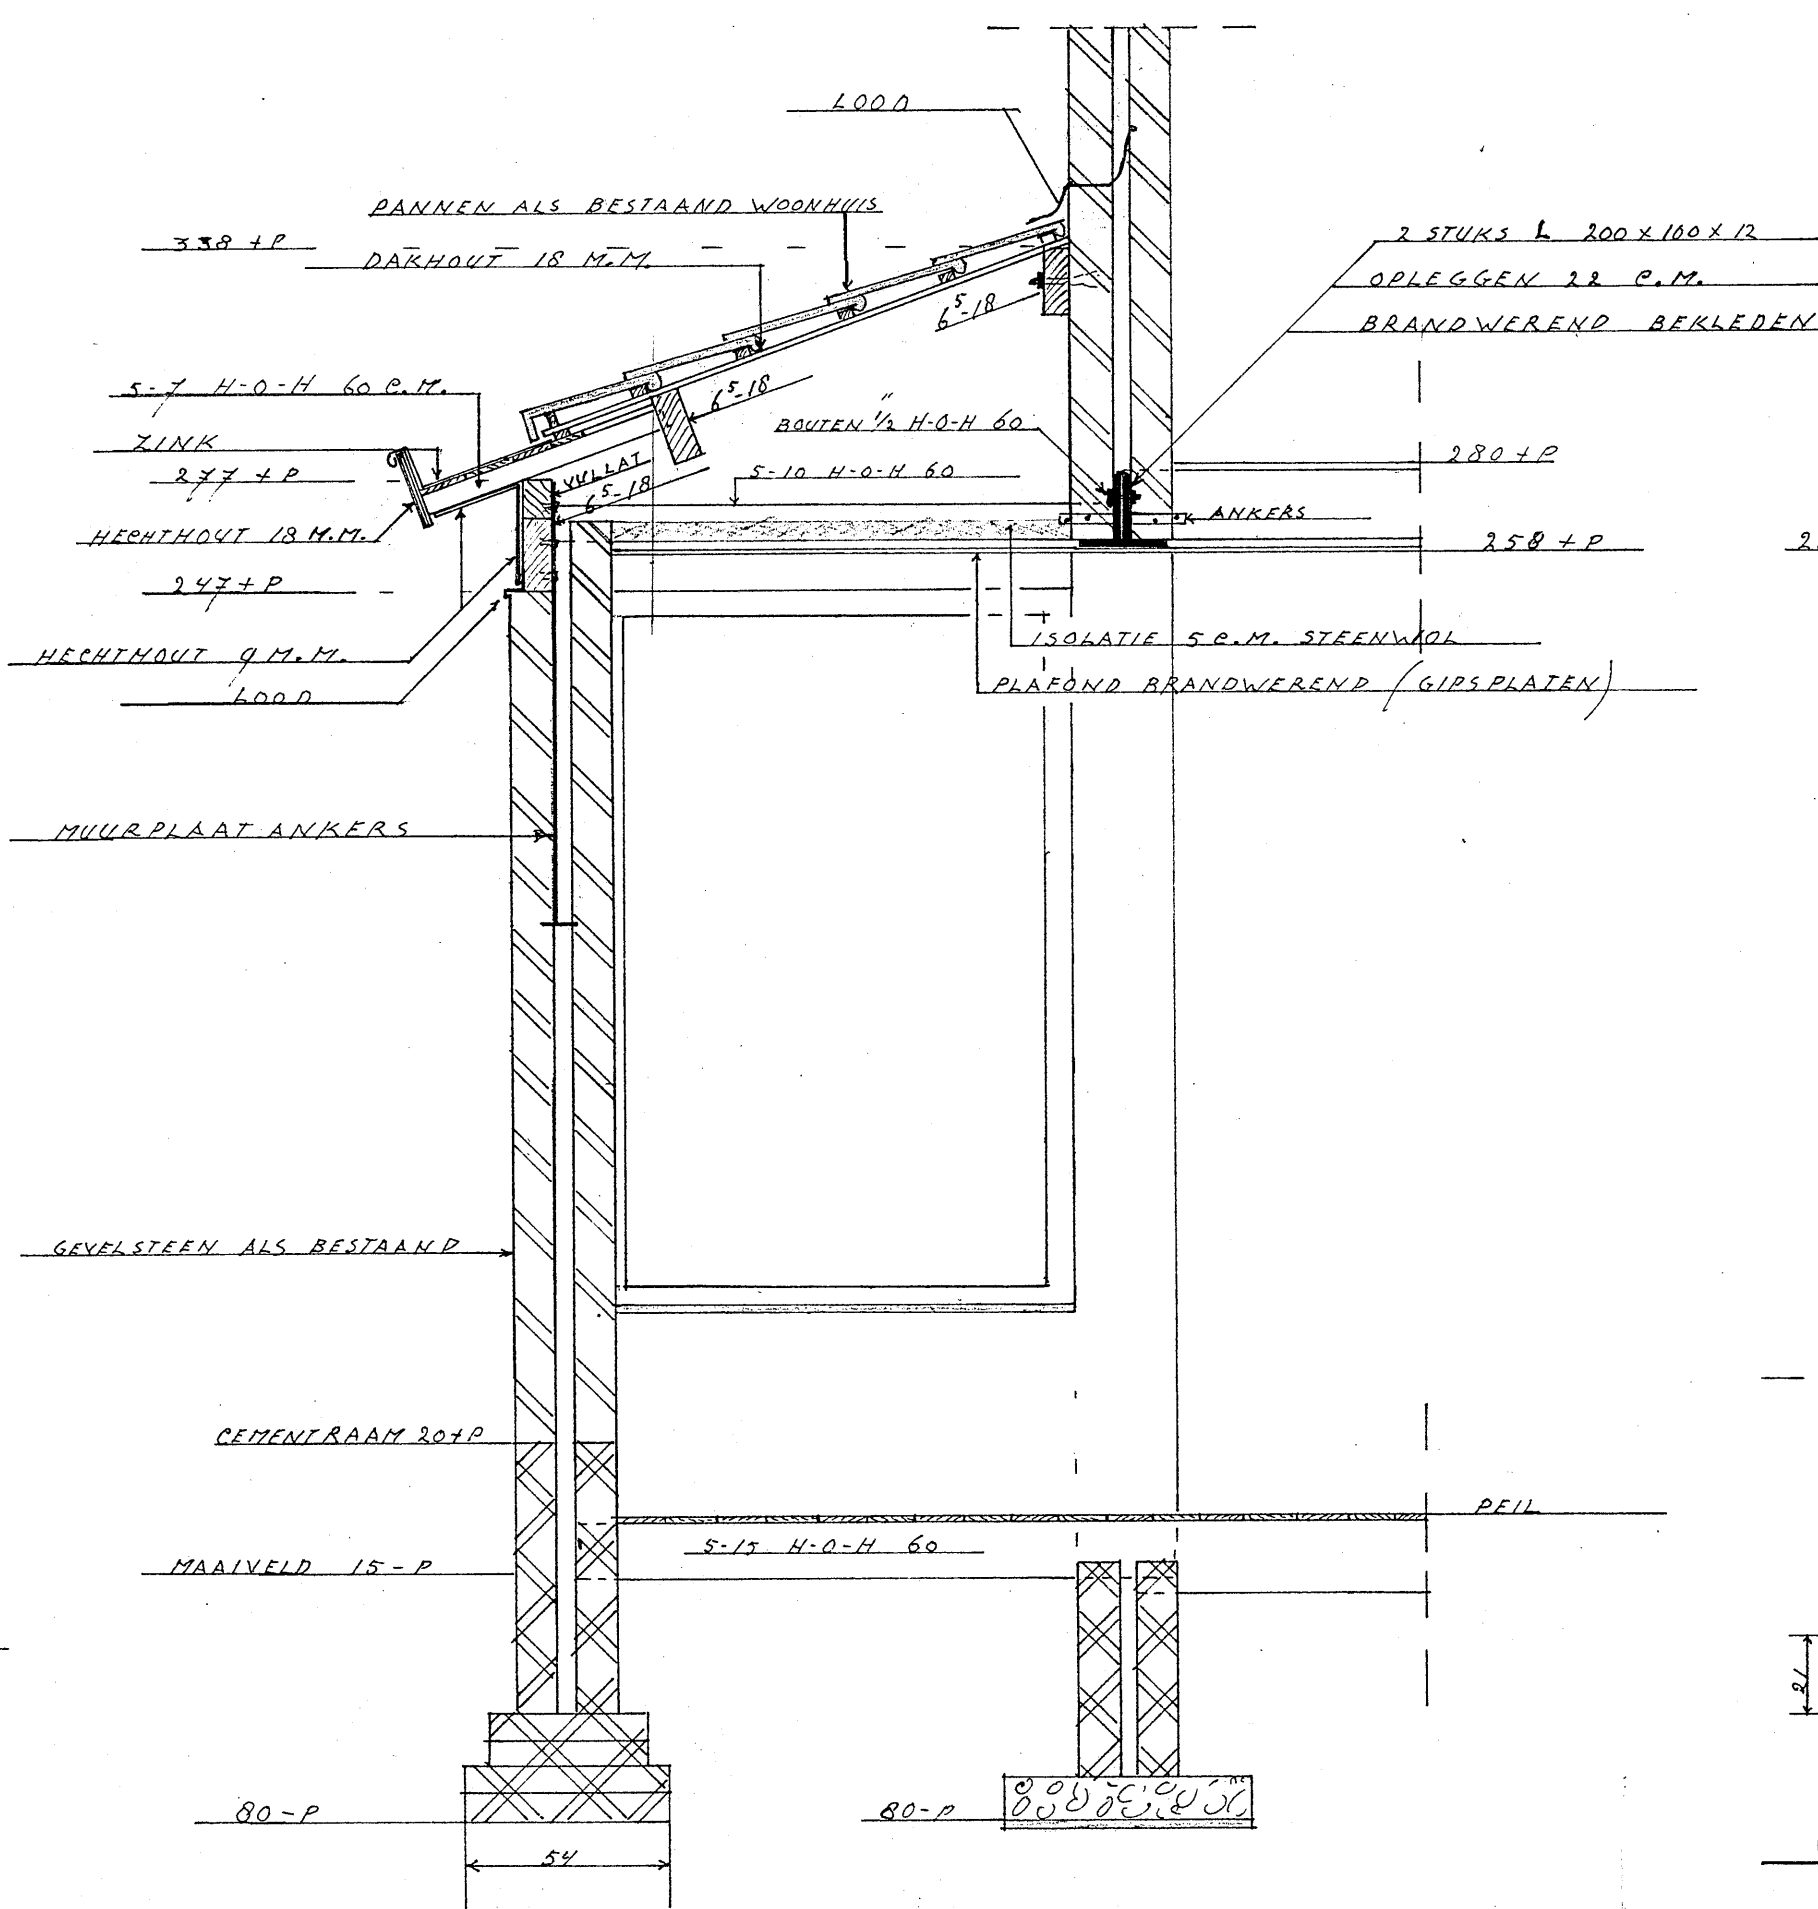


doorsnede - A

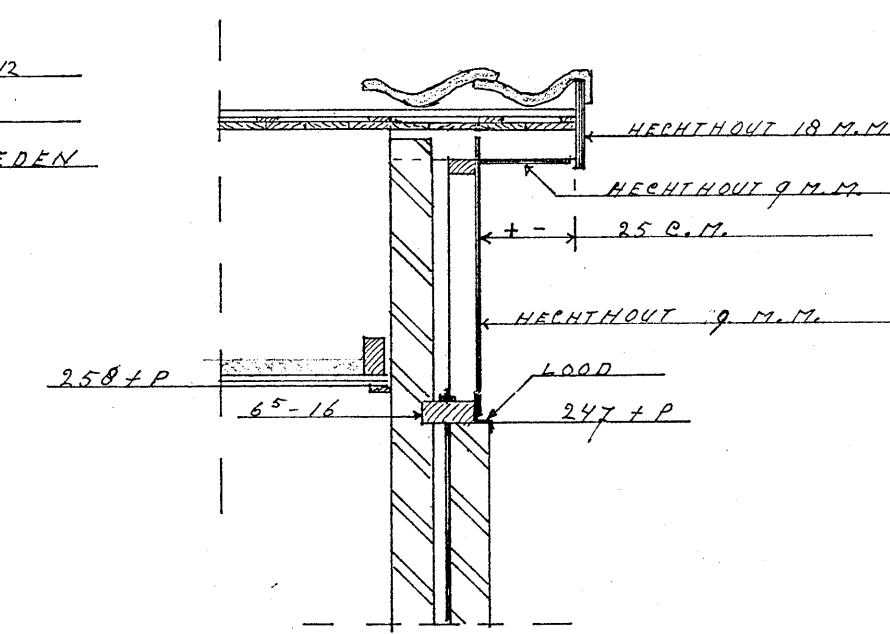

detail - B

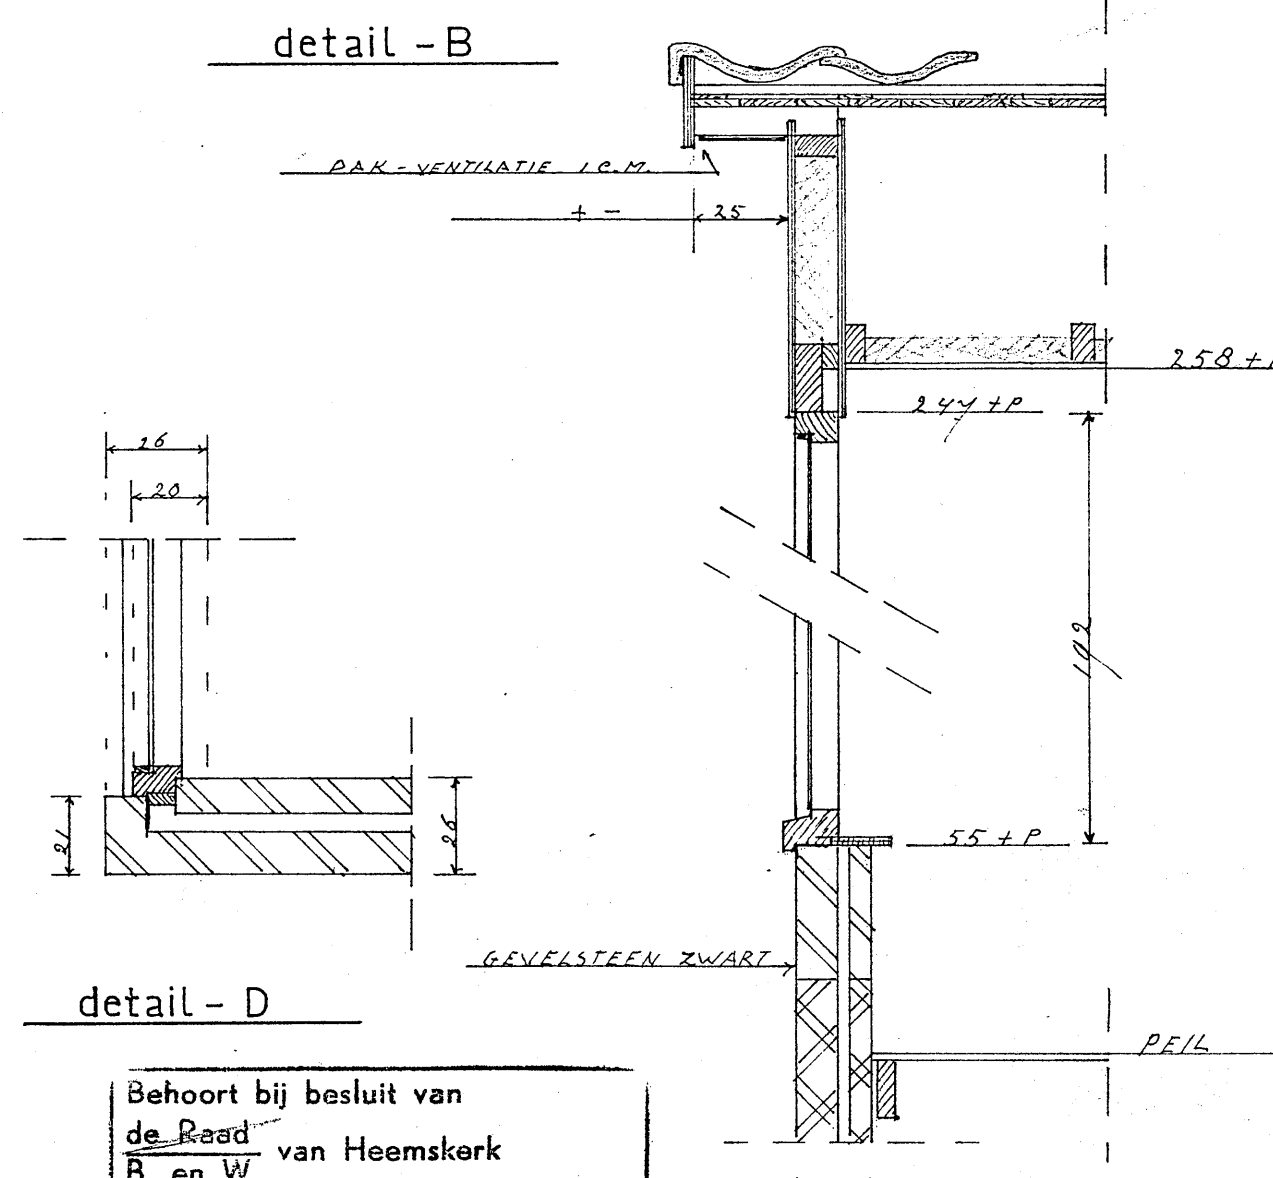


detail - C

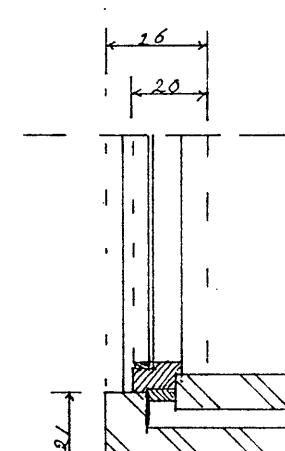


detail - D

Behoort bij besluit van
de Raad van Heemskerk
B. en W. van Heemskerk
dd. - 1 APR. 1975 no. 41
Mij bekend.
De Secretaris van Heemskerk,

INGEKOMEN 18 FEB. 1975

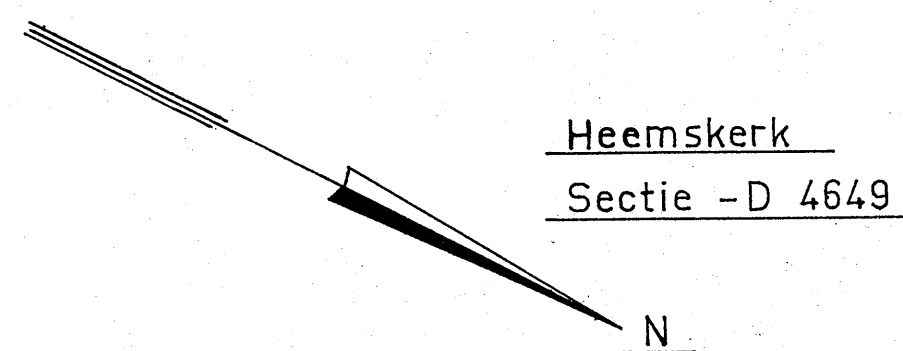

Heemskerk
Sectie - D 4649

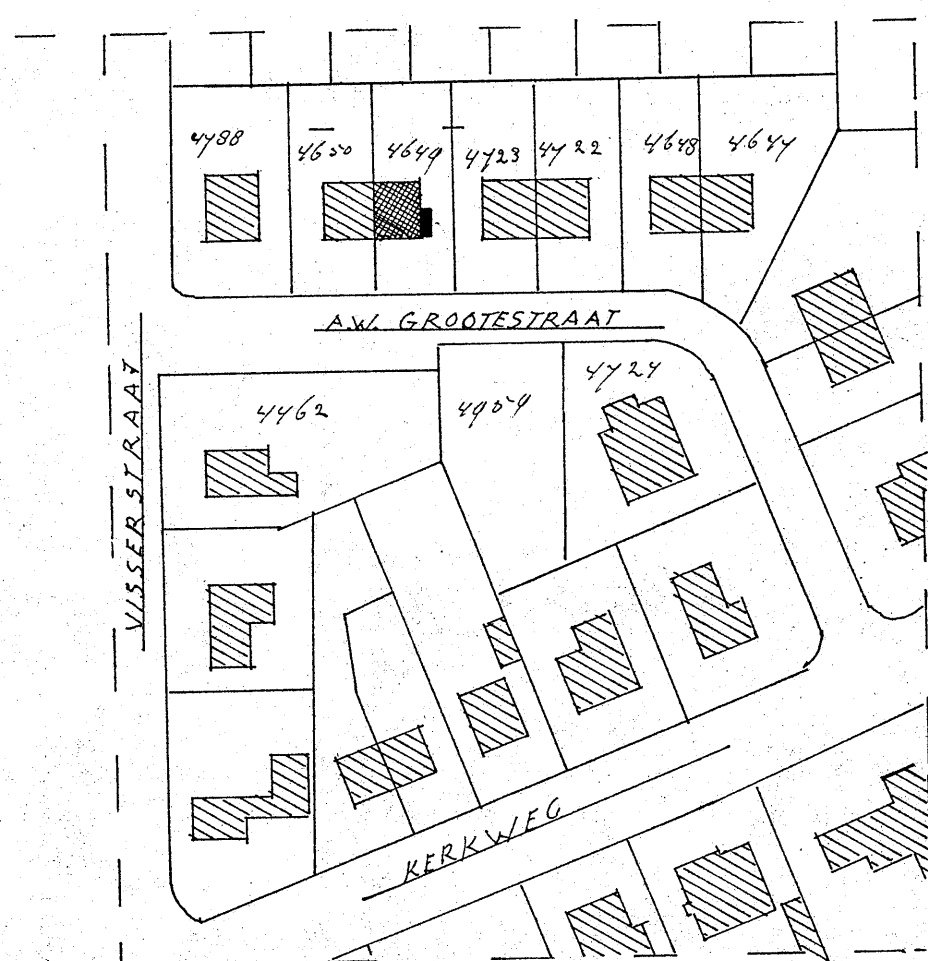

PLAN VOOR HET VERBOUWEN VAN WOONHUIS

VOOR DE HEER A.H. v.d. KOLK

A.W. GROOTESTRAAT 14

HEEMSKERK

schaal 1-100 1-20

P. Beentjes
Jac. Marisstraat 5
Heemskerk tel. 36171
3-2-75

gewijzigd 14-2-75