


DOORSNEDE NA - NA

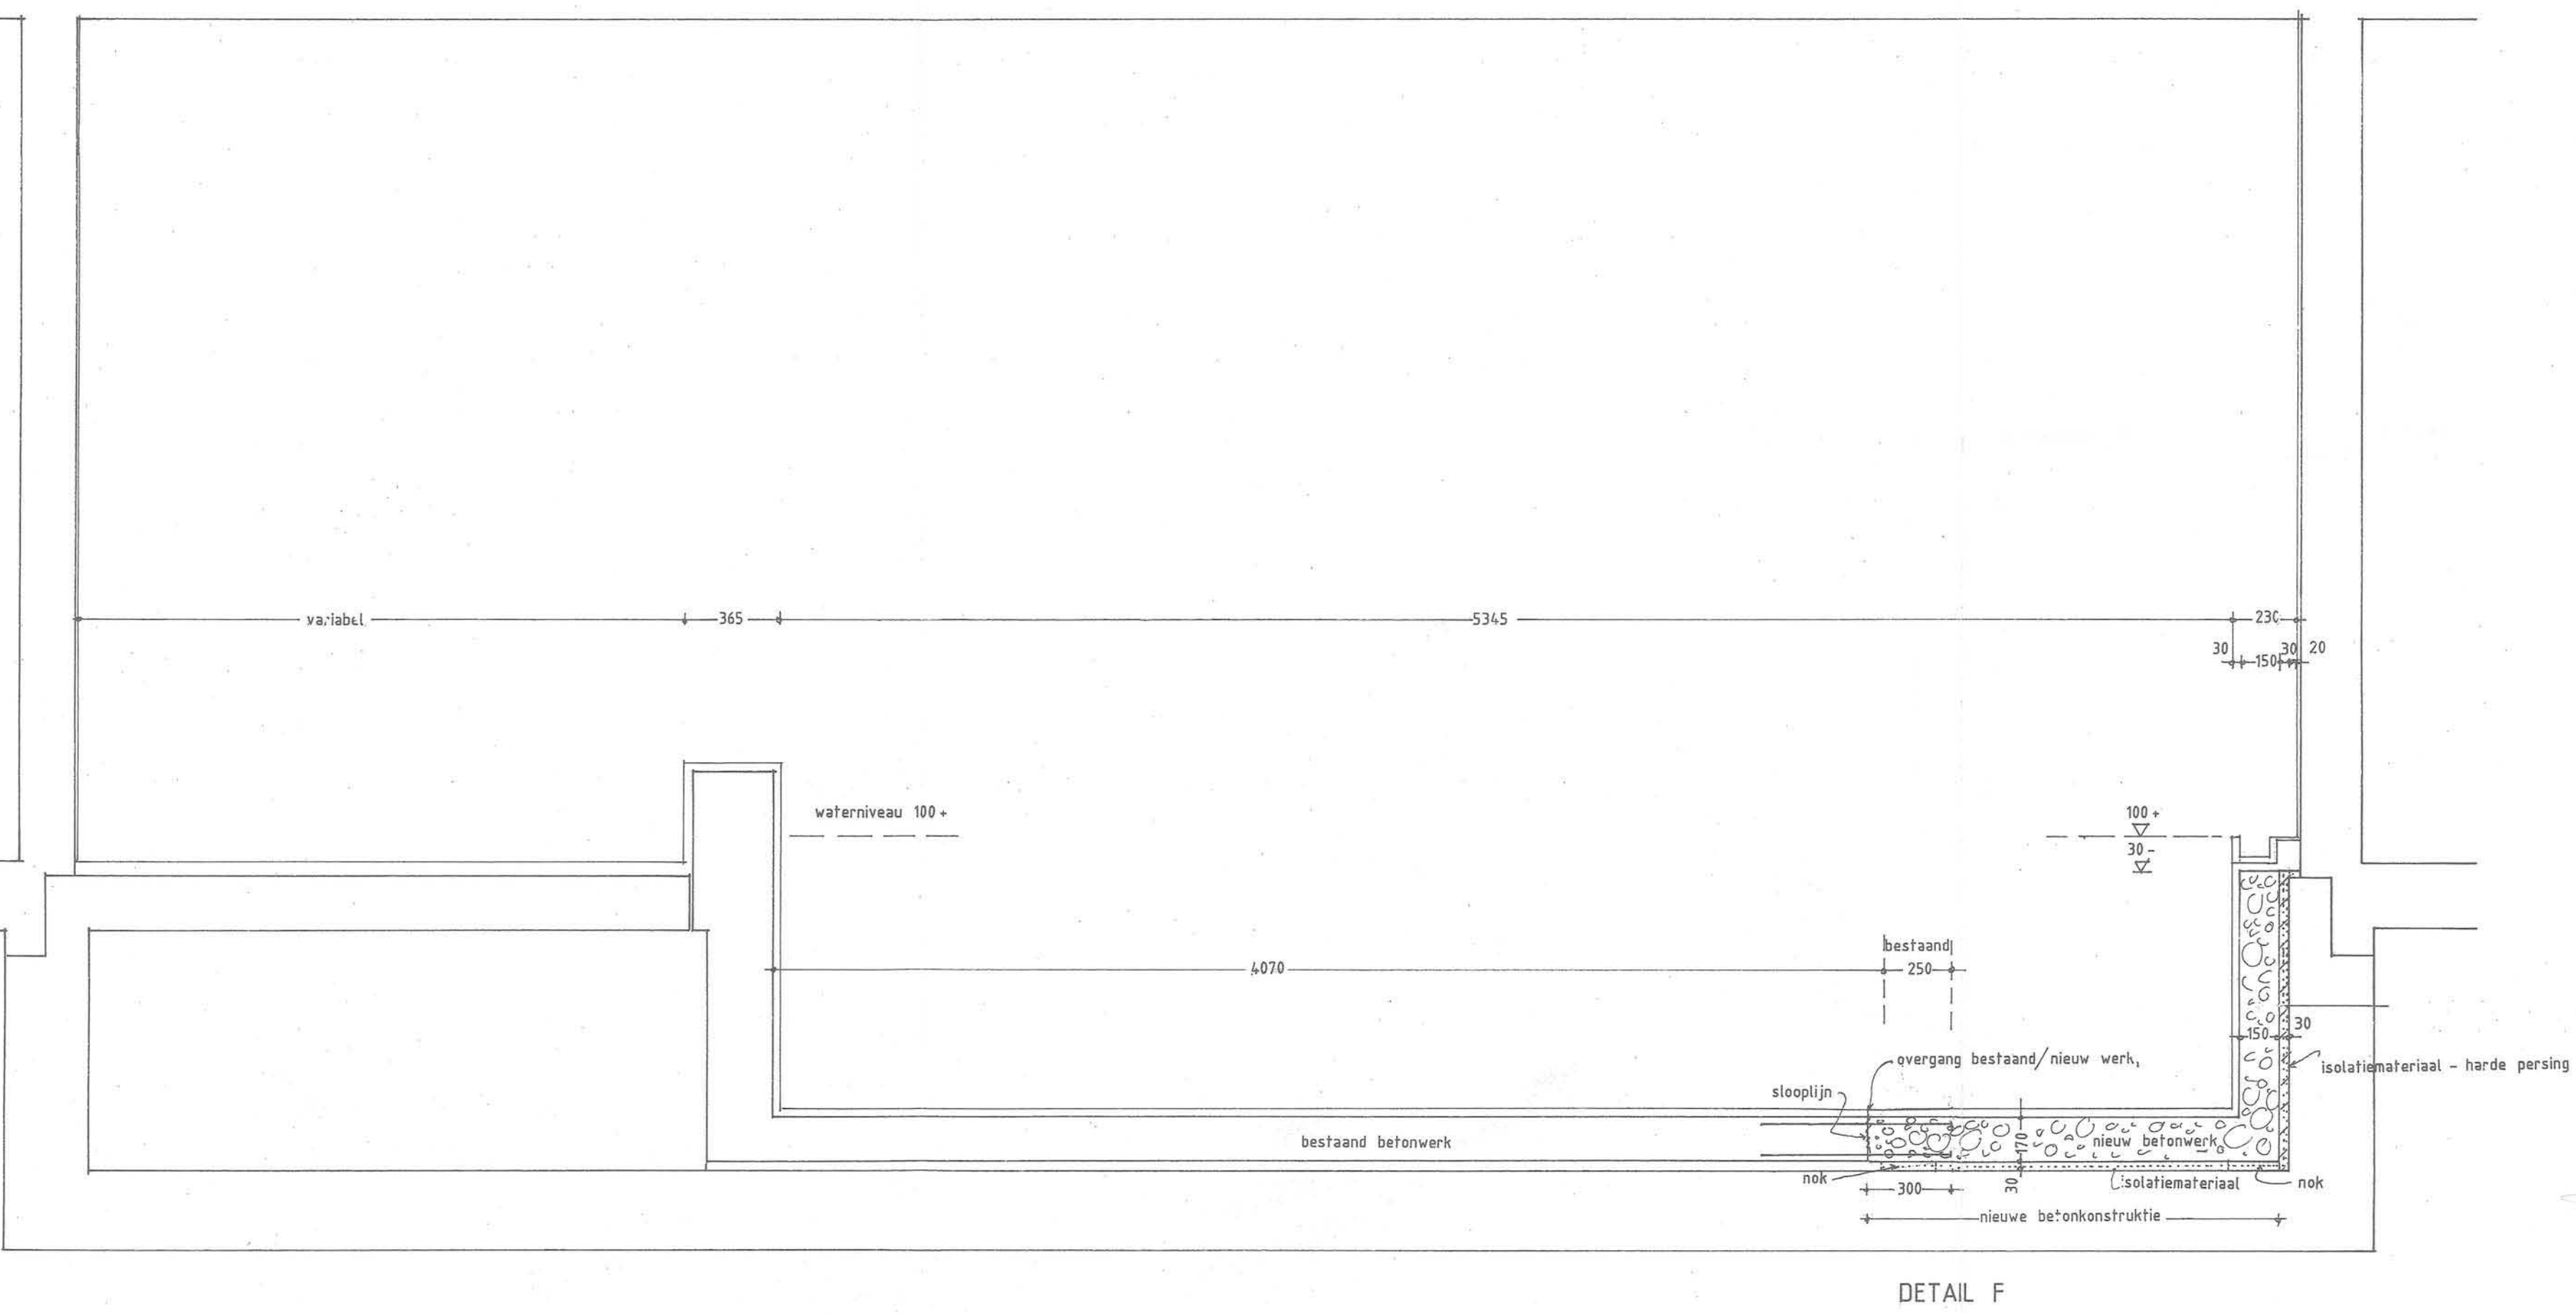

DOORSNEDE NB - NB

03-196

maten in het werk controleren

aangevuld 11 augustus 2003