
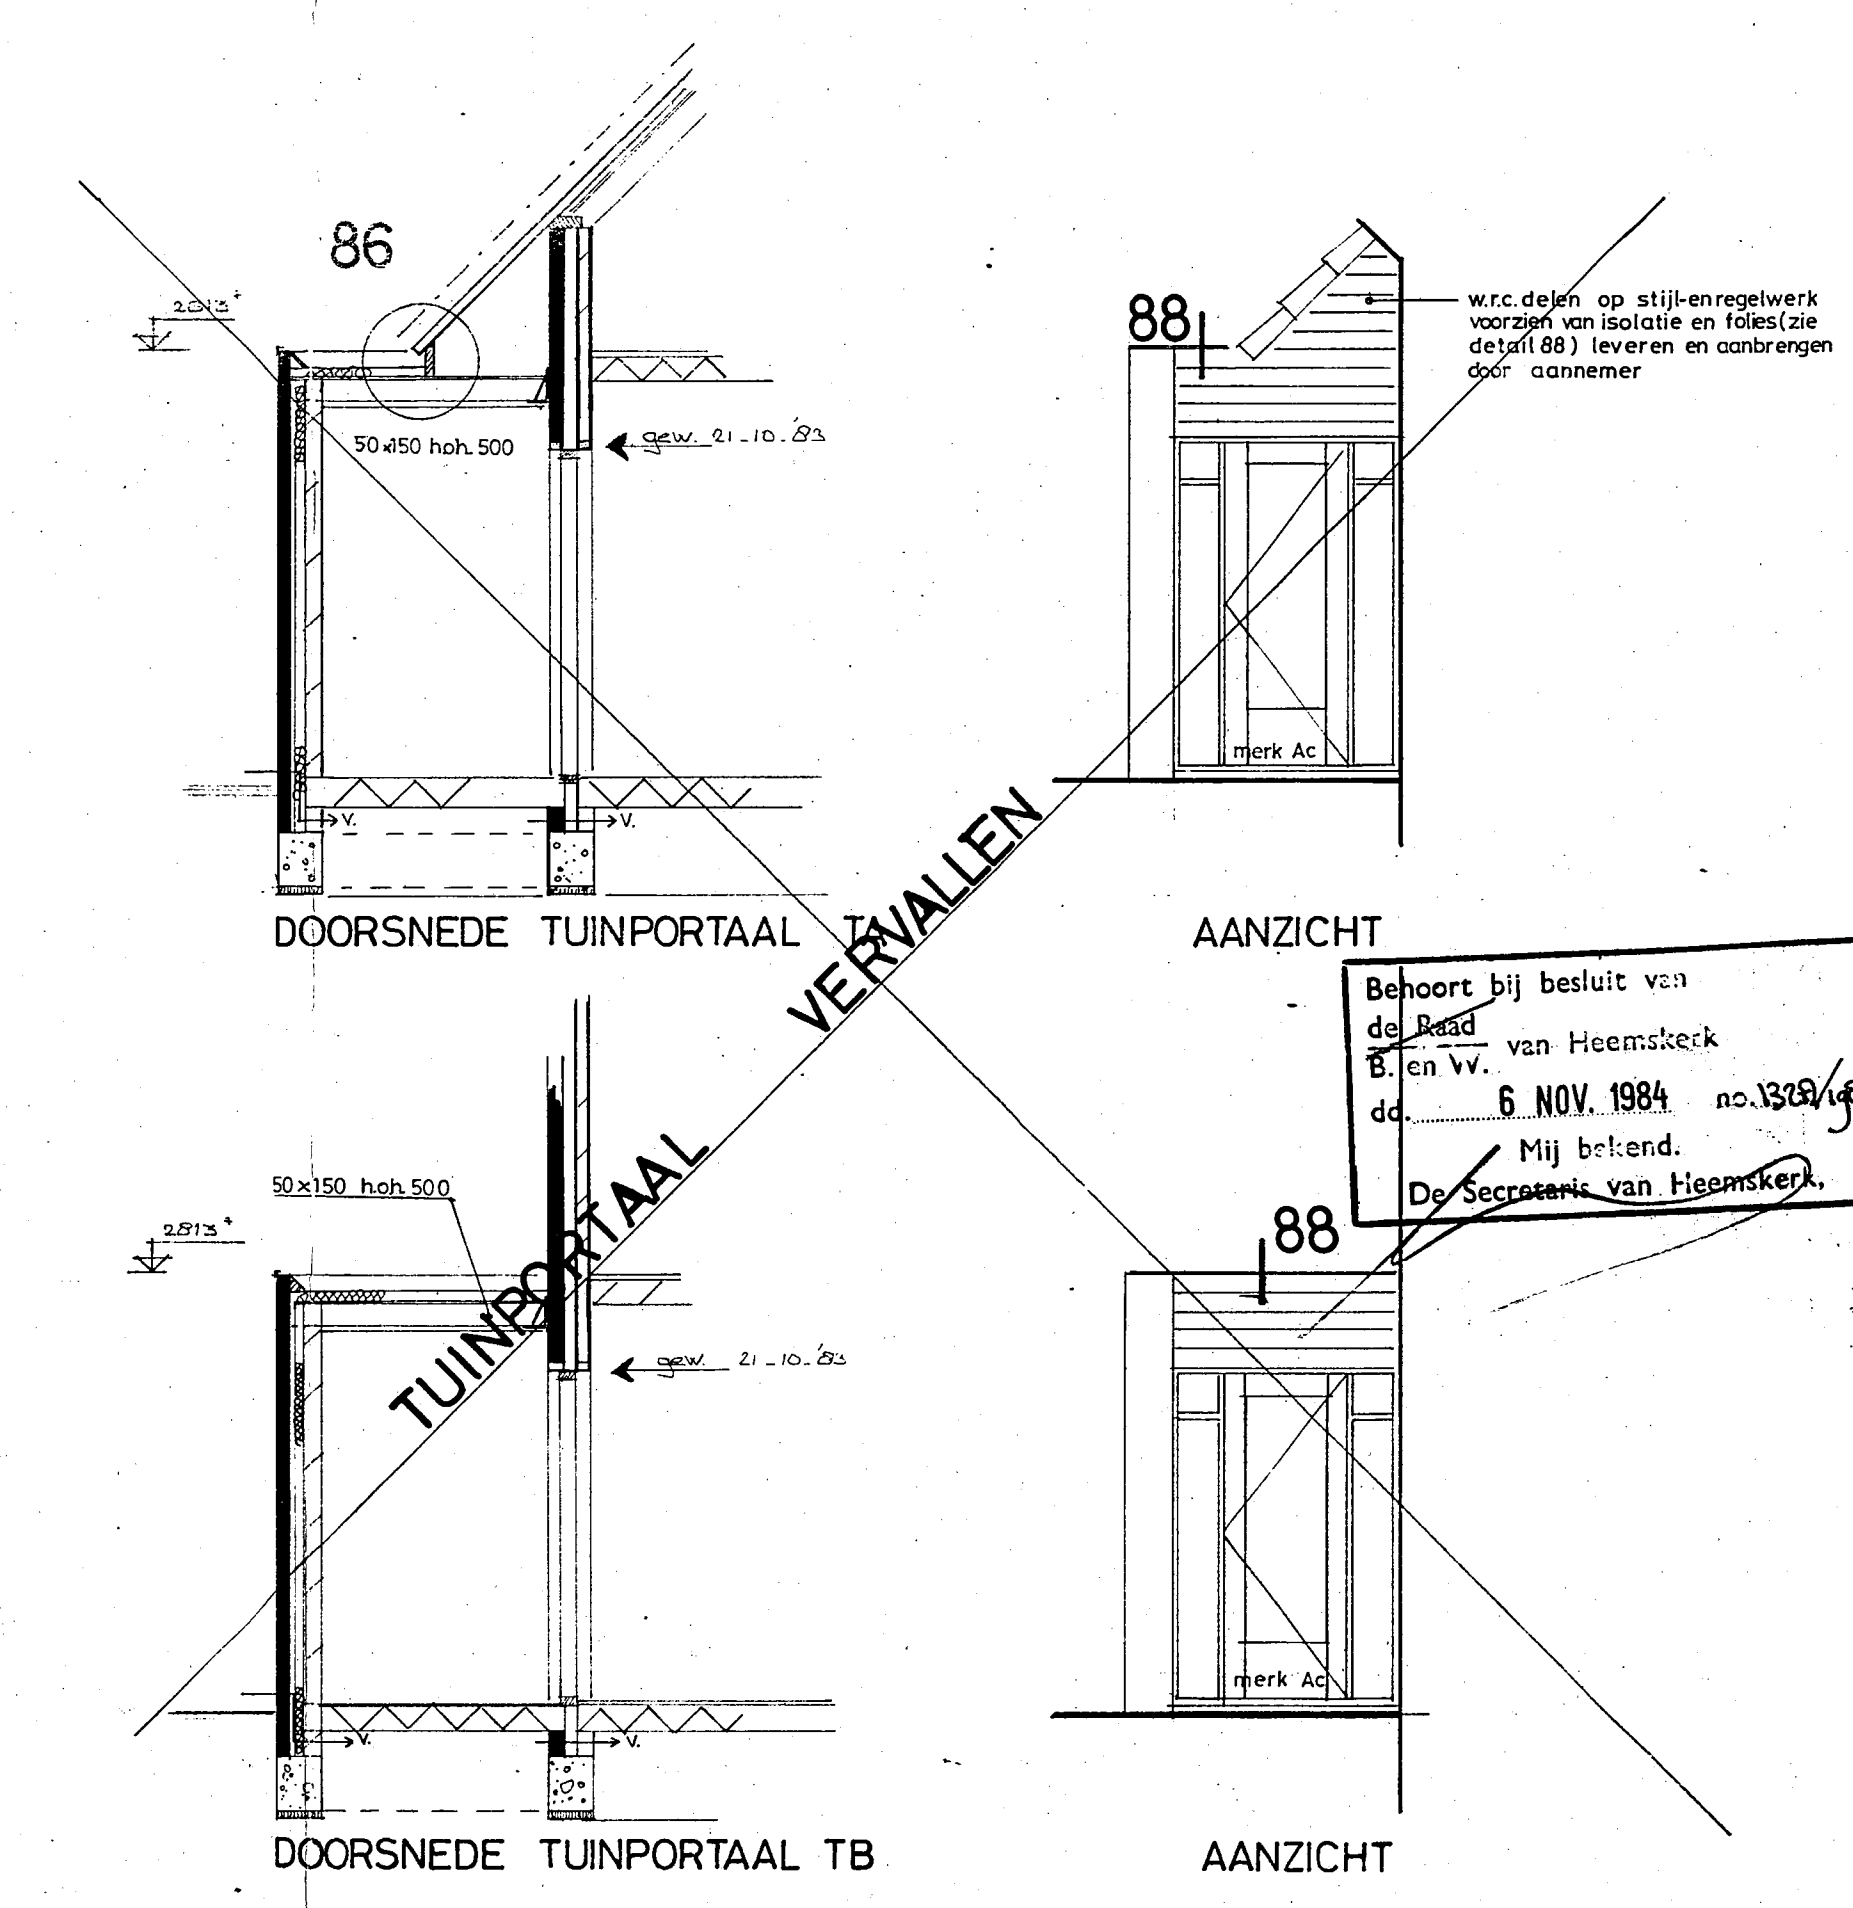


fundering vlg. opgave constructeur

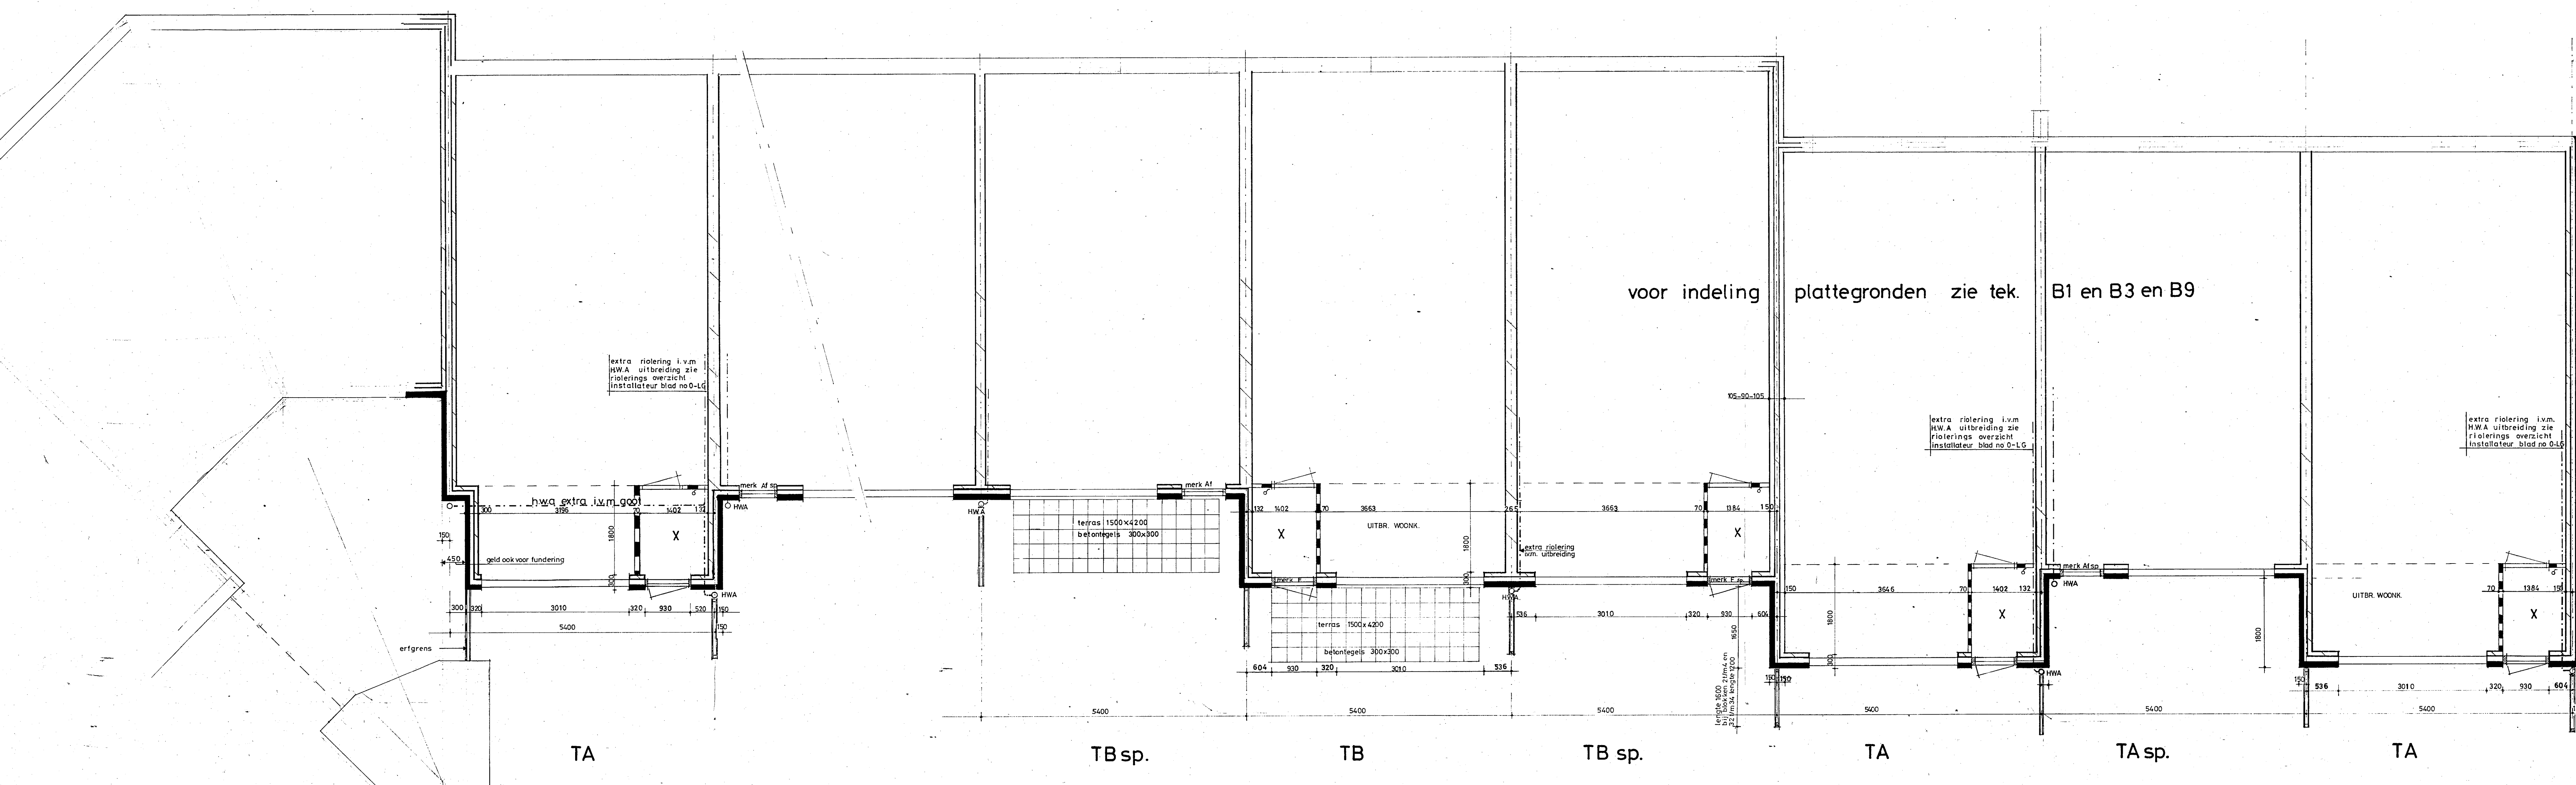

Behoort bij besluit van de Raad van Heemstede d.d. 6 NOV. 1984 no. 338/84 Mij. beflend. Dr. Segers van Heemstede.

DOORSNEDE TUINPORTAAL TB AANZICHT

wz. doen boven merk Ac en el. pijl door aannemer te leveren en aanbrengen.

de oorspronkelijke h.w.a. van de datgoot dient bij aanbouwen soms verplaatst te worden naar de andere erfgrans.

achtergevel en beg. grond type TA en TB Breedweer Heemskerk met en zonder uitbreiding Stichting Eigen Woningbezit N-H

schad.	datum	formaat	get.	A	B	C	D	E
1:50	29-5-84/65 x 130	J v.d. L.						

Bureau voor ruimtelijke vormgeving
Blaaiet en Buma BV
H.W. Brael architect B.N.A.
Koudehorn 32 Haarlem 023-320860

83-06
W10