



BESTAANDE ACHTERGEVEL




GEWIJZIGDE ACHTERGEVEL

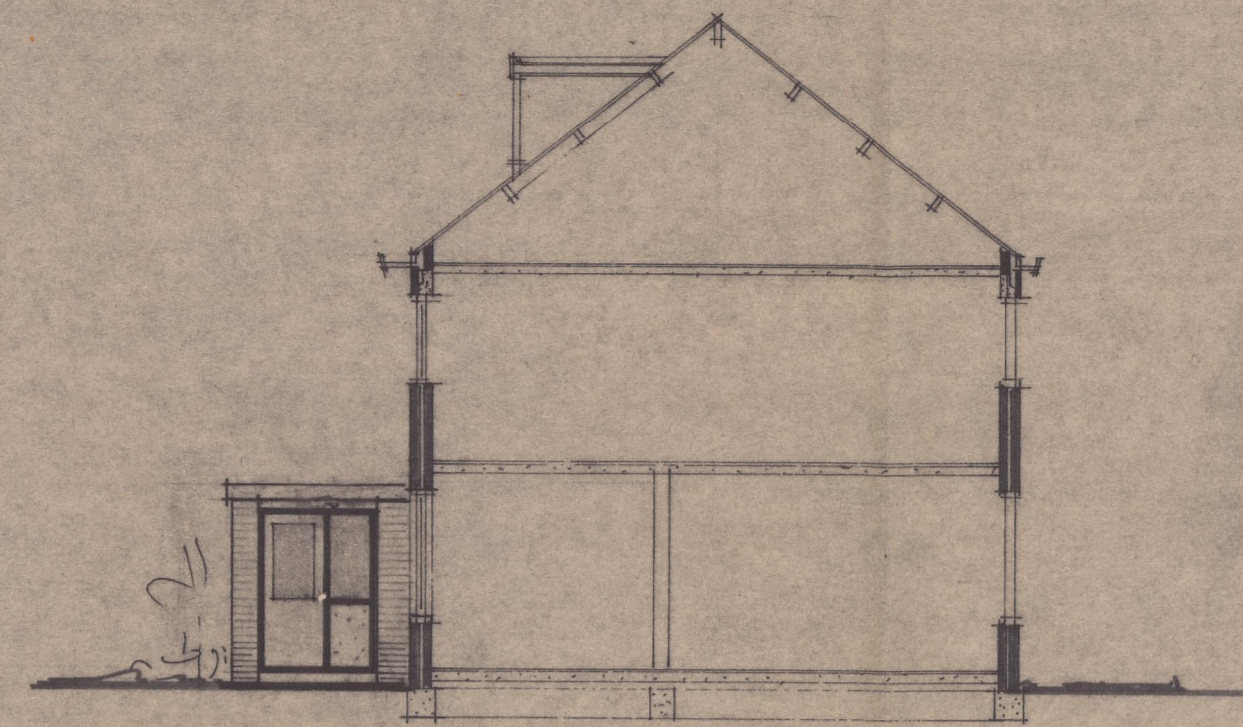


DOORSNEDE A

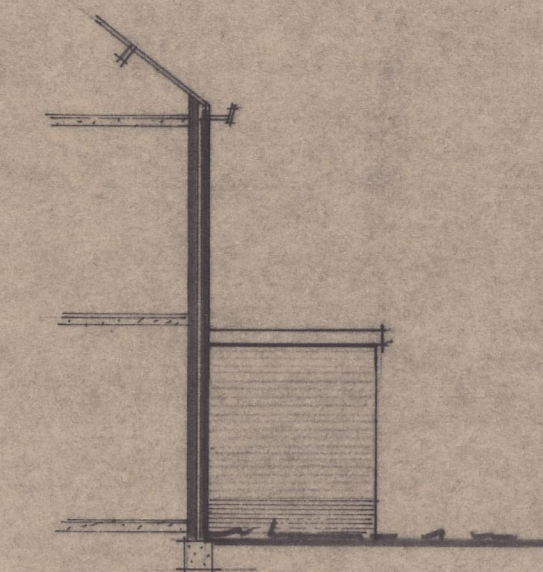


DOORSNEDE B

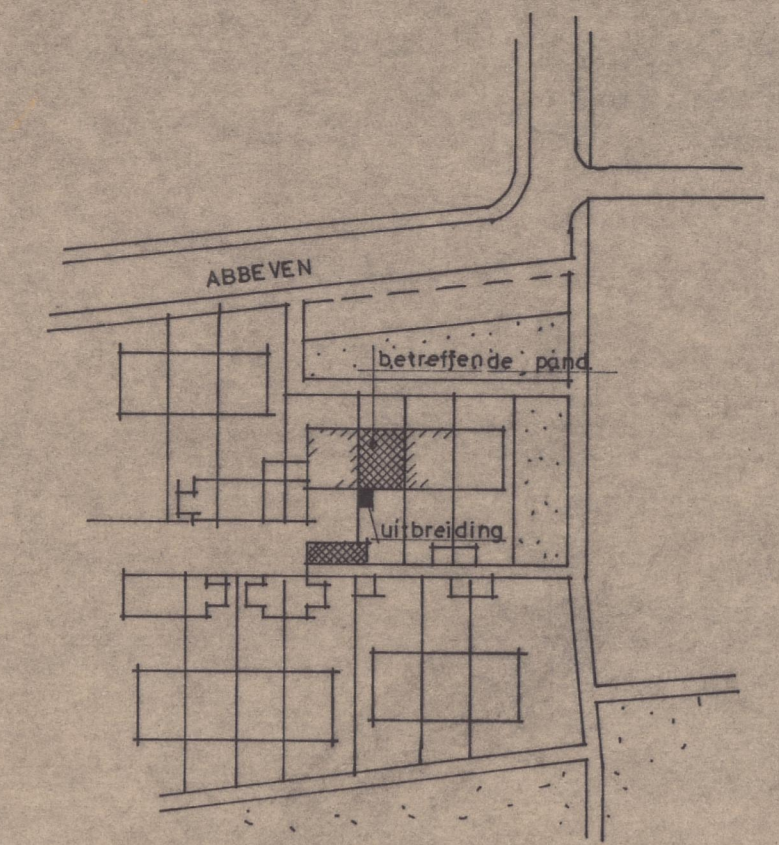


SITUATIE

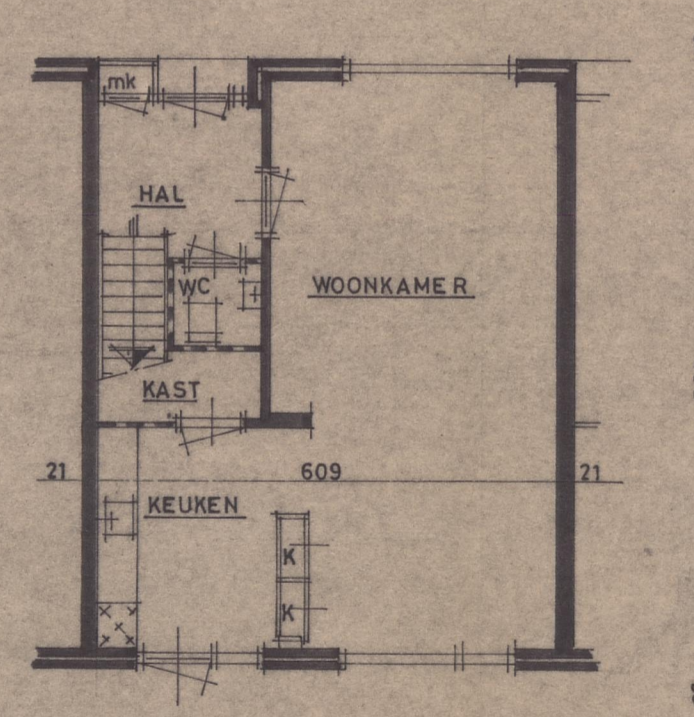


BESTAANDE BEGANE GROND

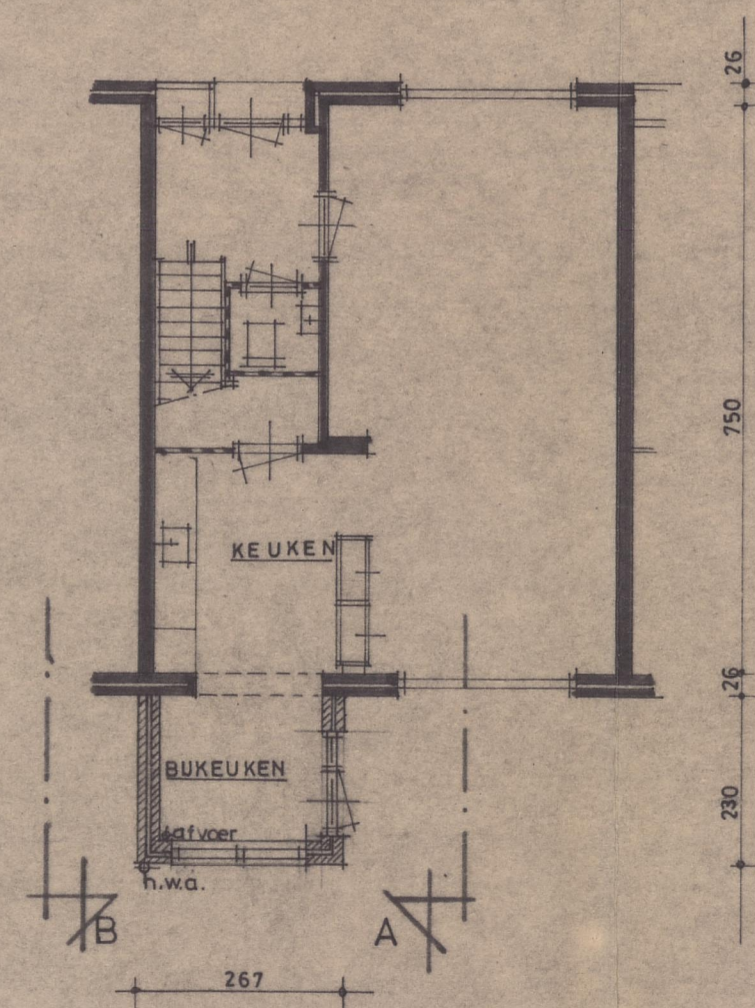


GEWIJZIGDE BEGANE GROND

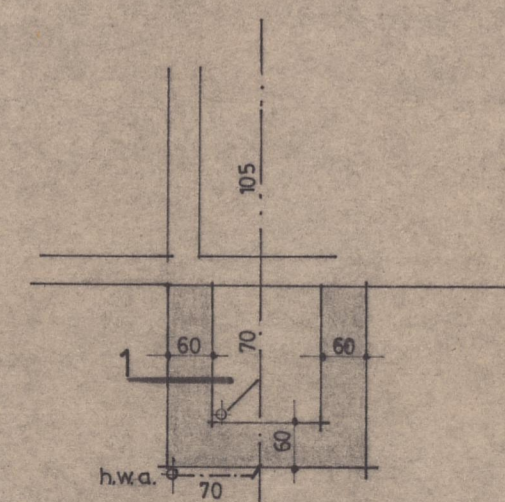

FUNDERING - RIOLERING

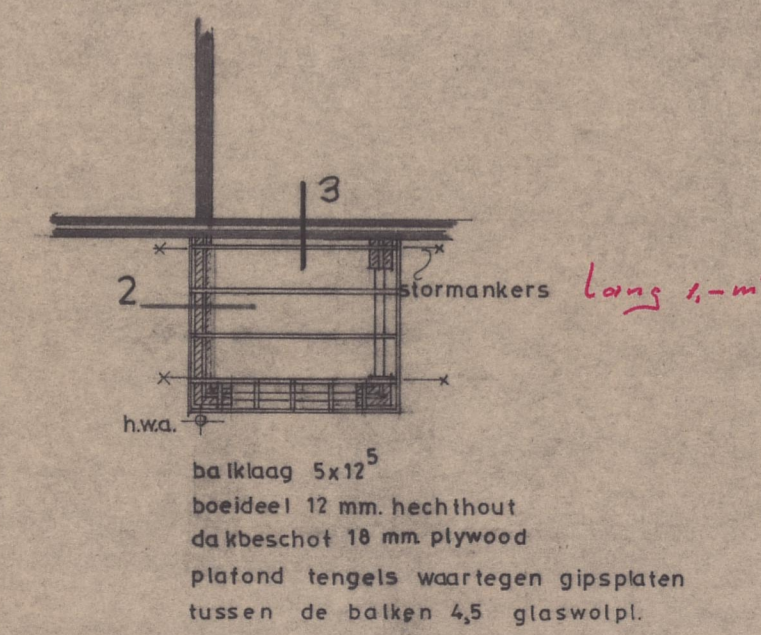

PLATDAK BALKLAAG

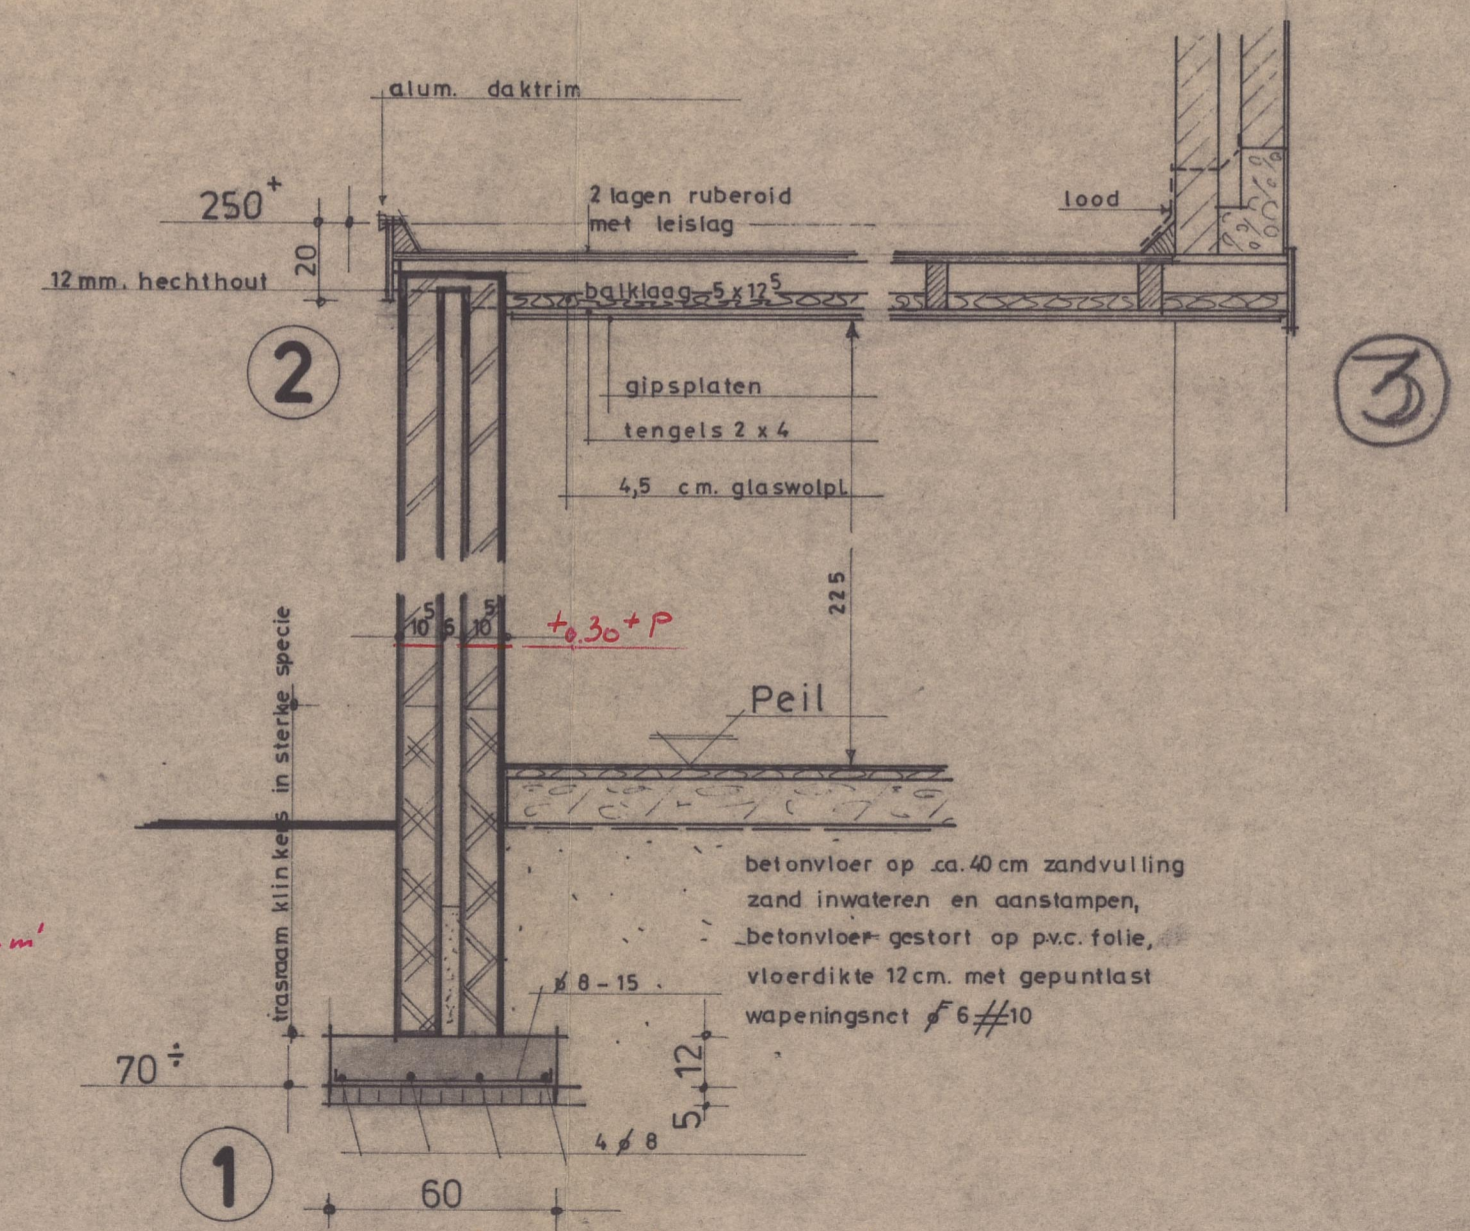

behoort bij besluit van  
de Raad van Heemskerk  
B. en V. 1 MEI 1977 no. 87  
Mij bekend.  
De Secretaris van Heemskerk,

267  
213  
230  
203