



achtergevel

BESTAANDE TOESTAND

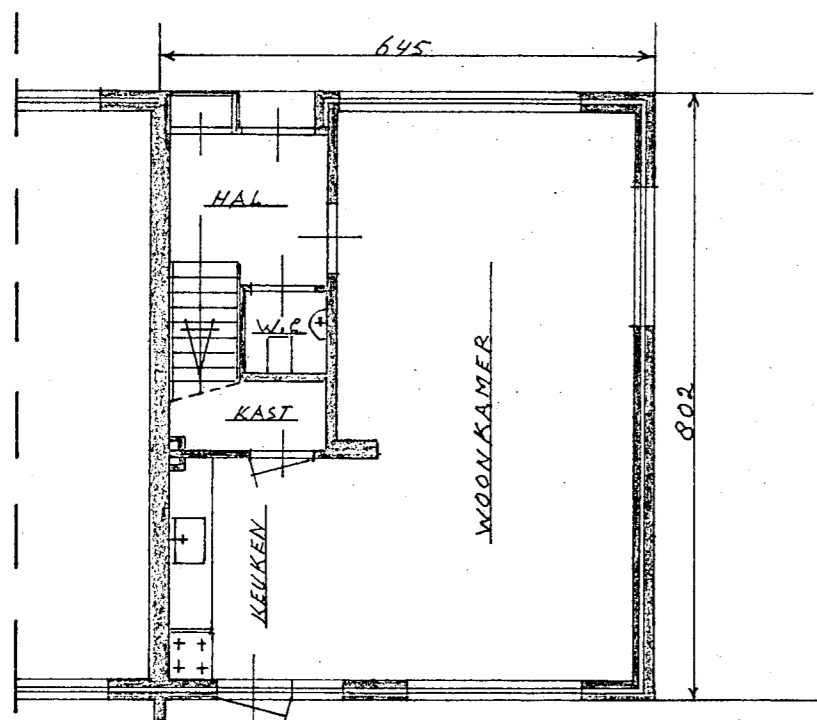


begane grond

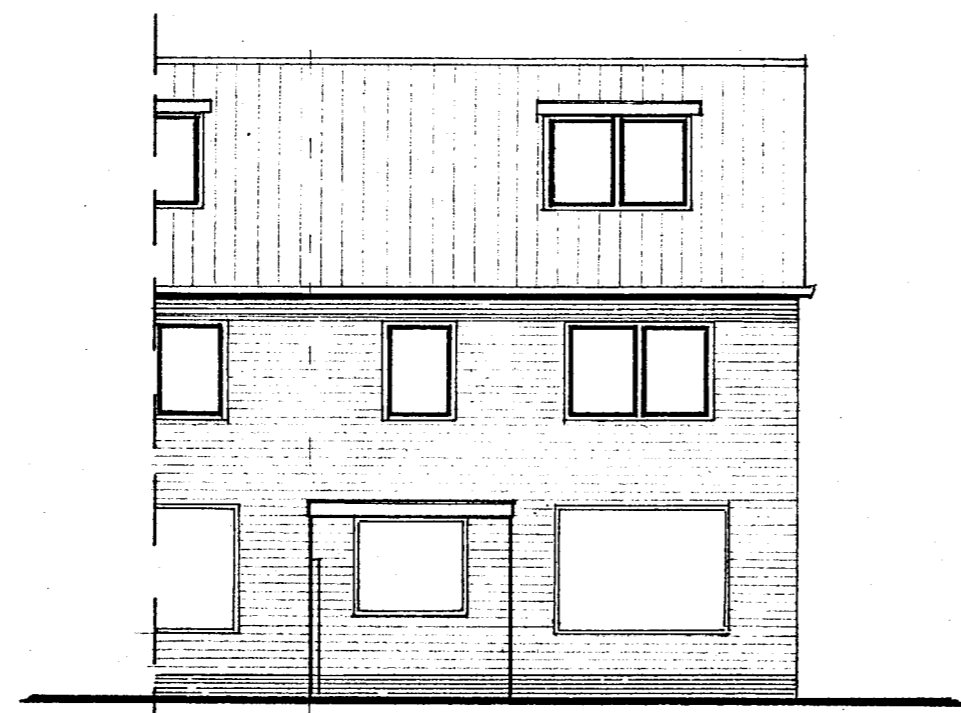


achtergevel


NIEUWE TOESTAND

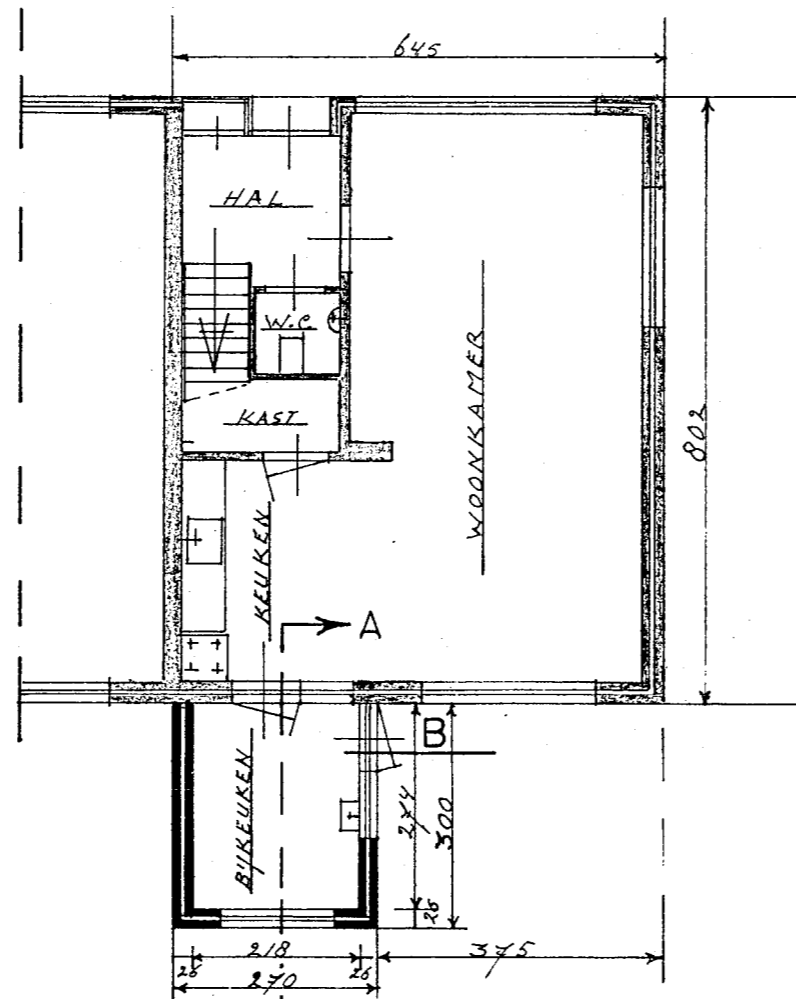


begane grond

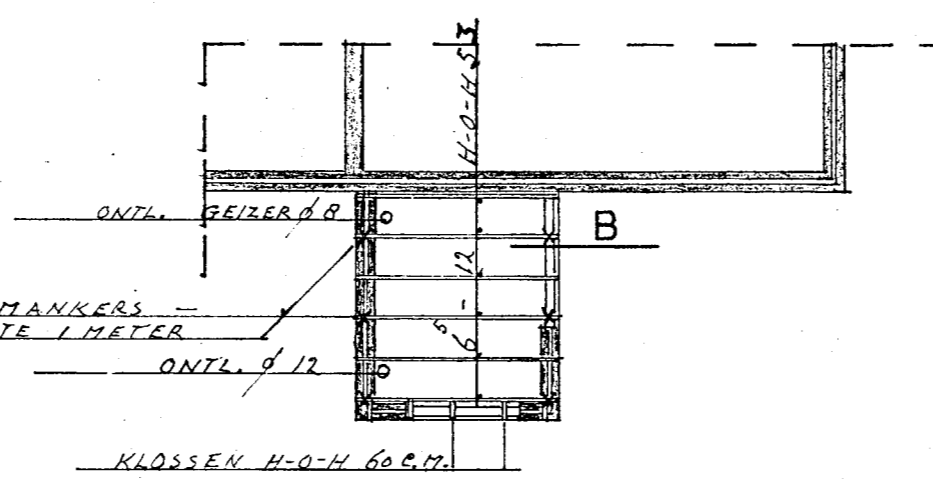


platdak-balklaag

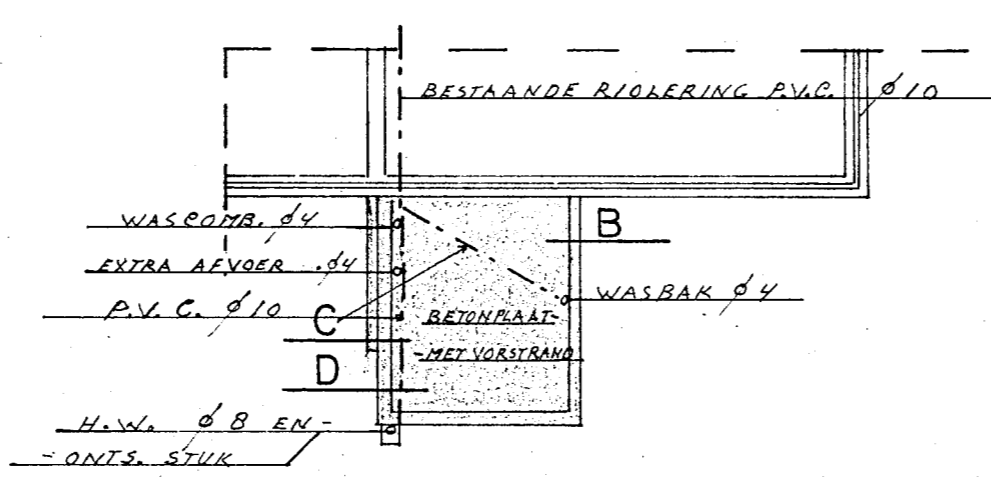

fundering en riolering

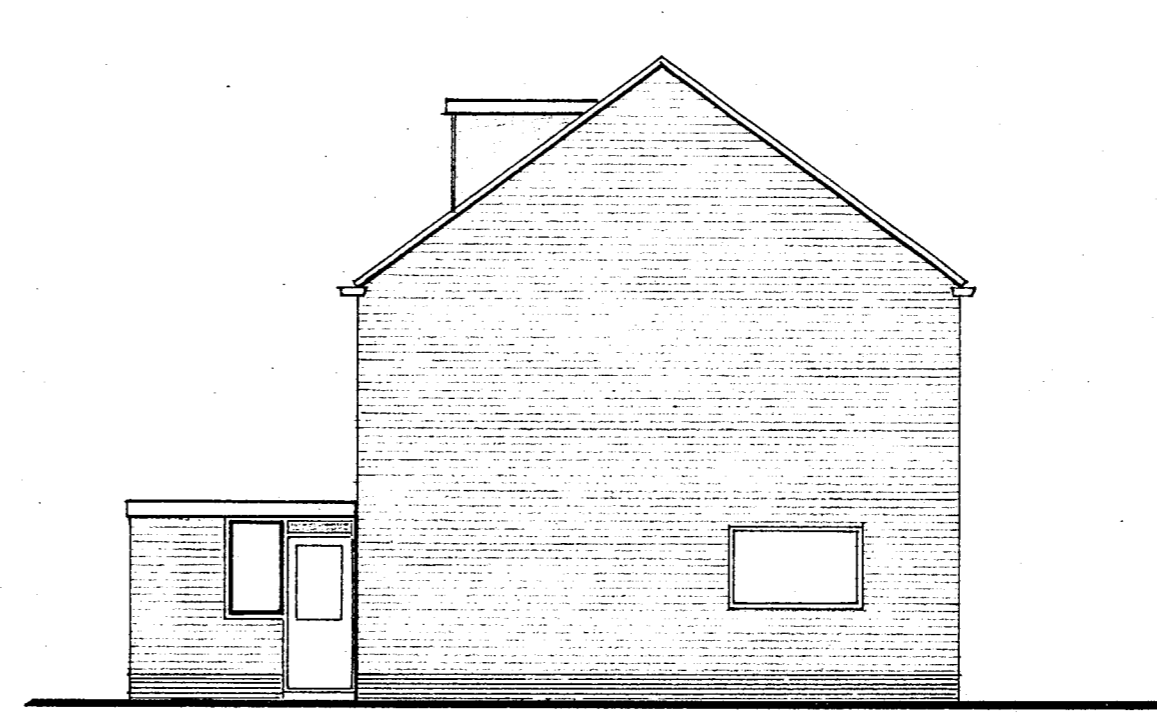


zijgevel

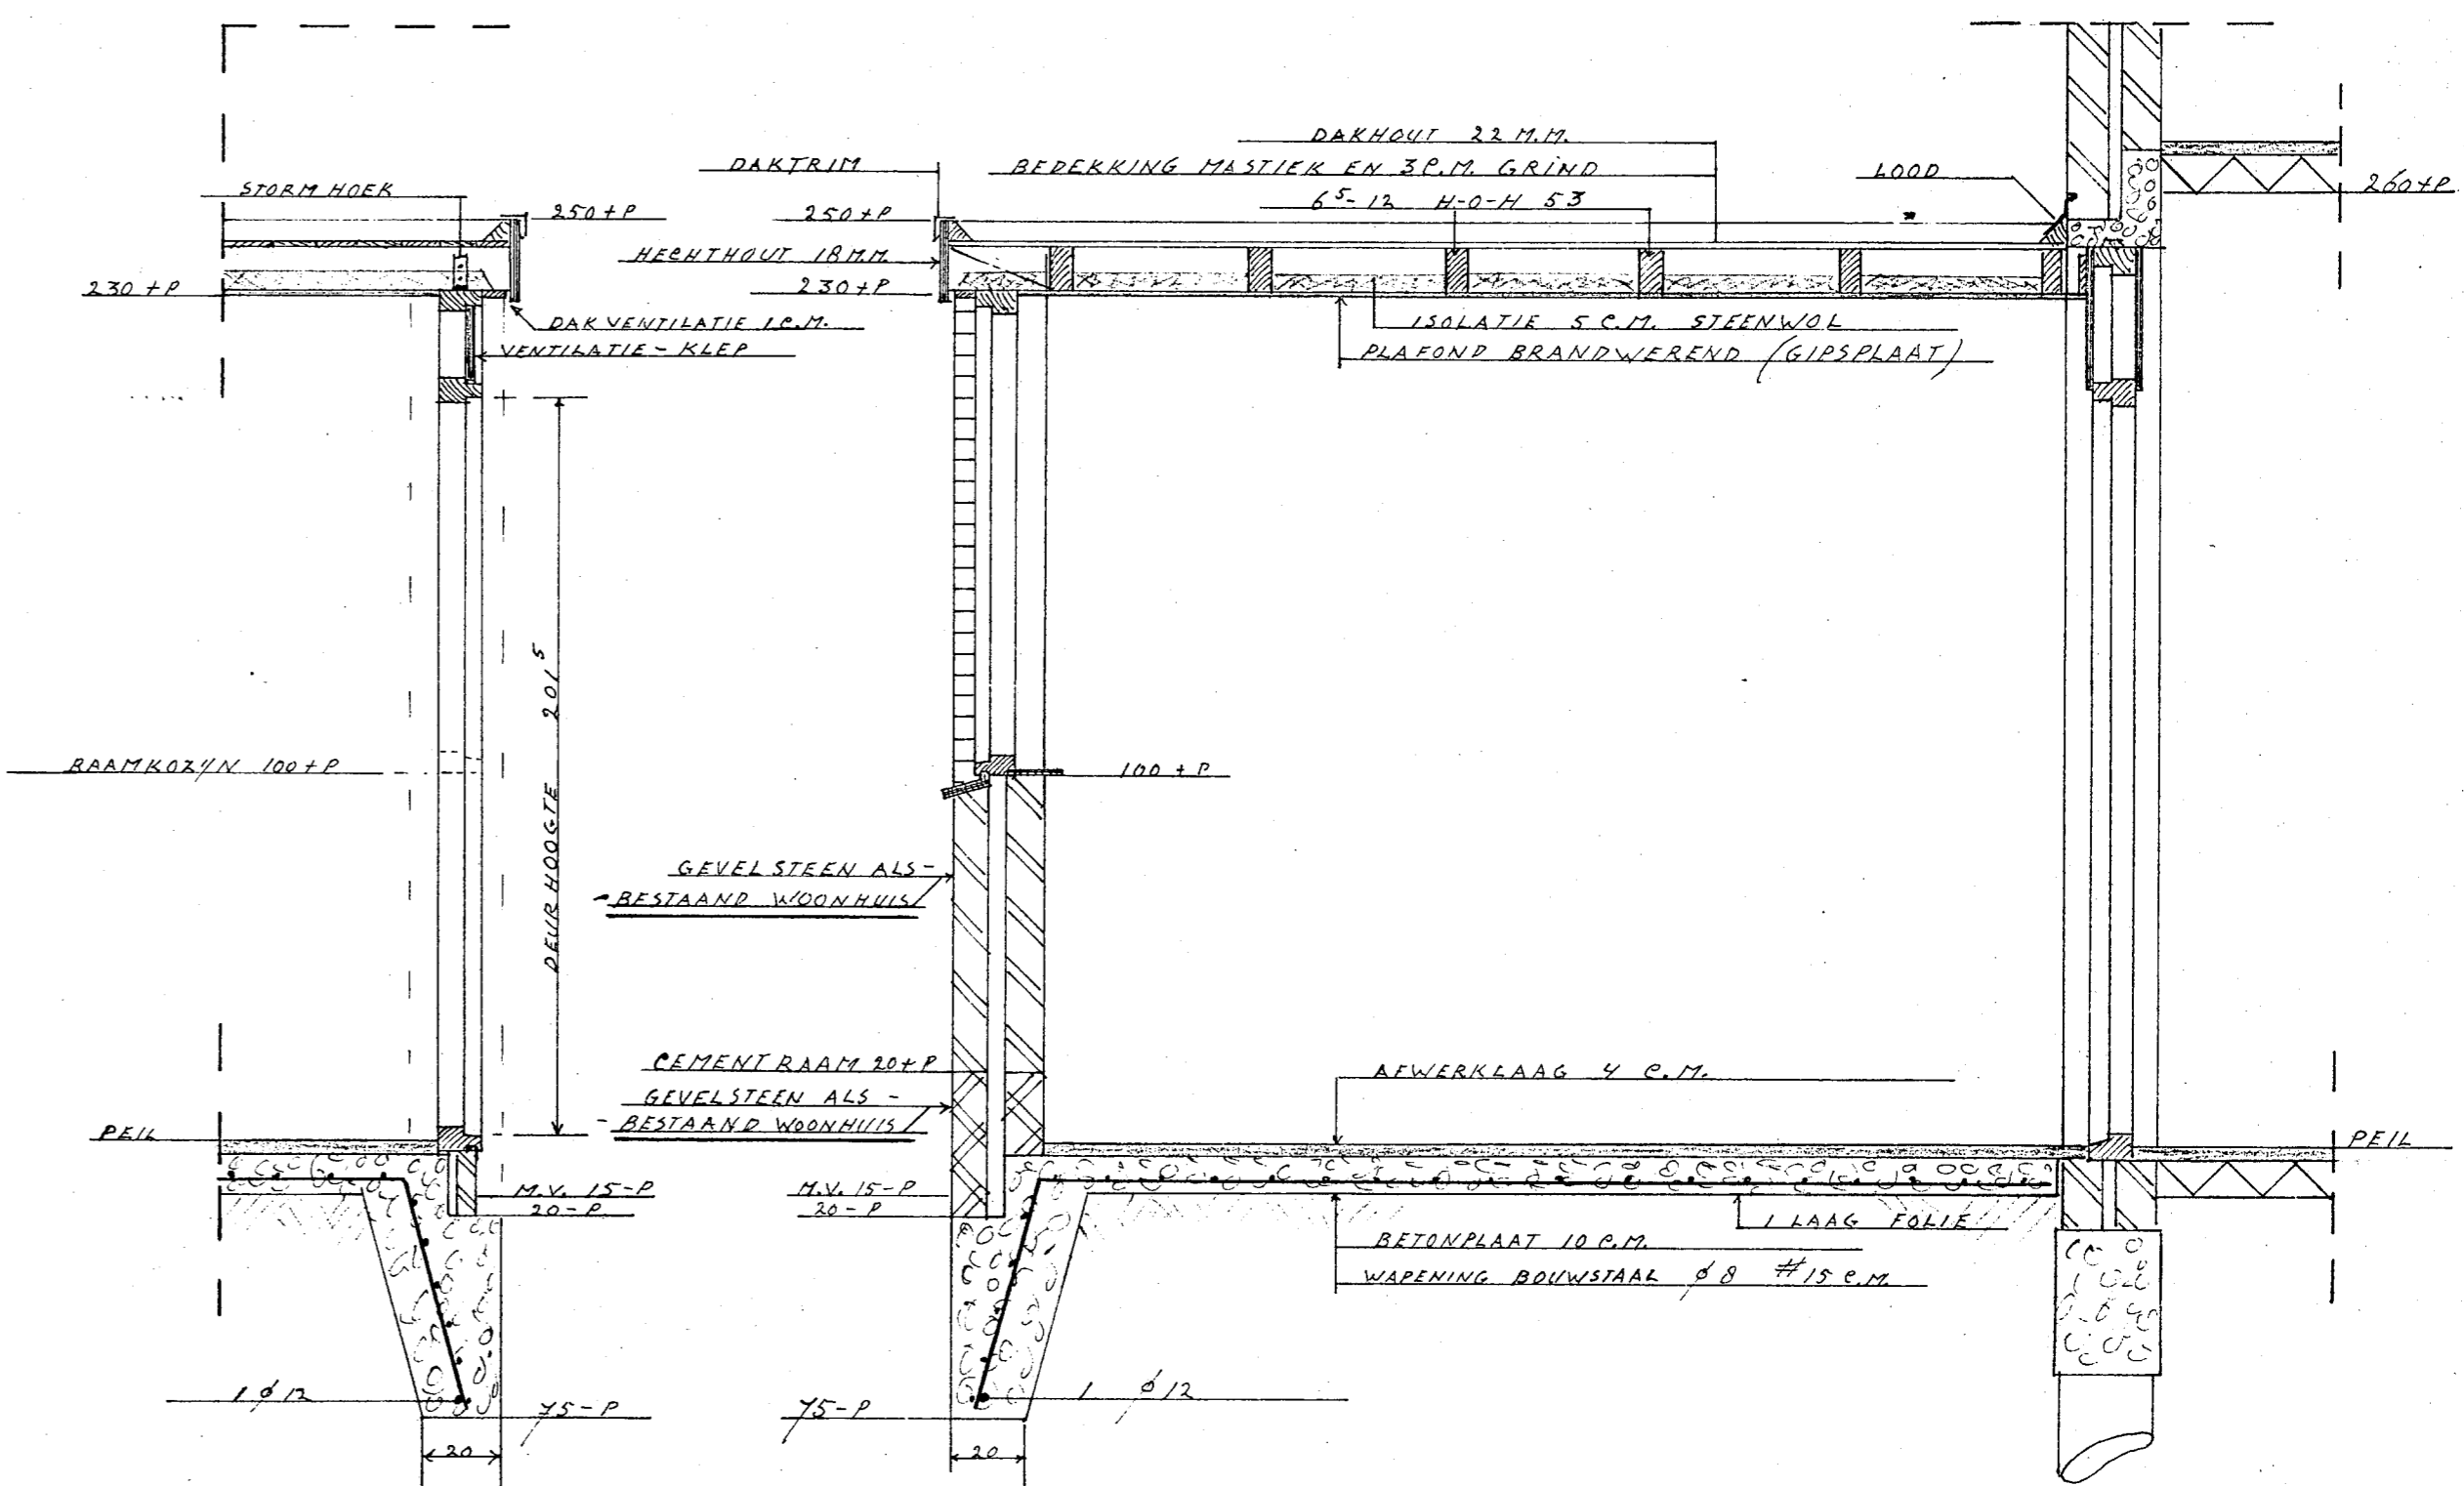


detail - B

doorsnede - A

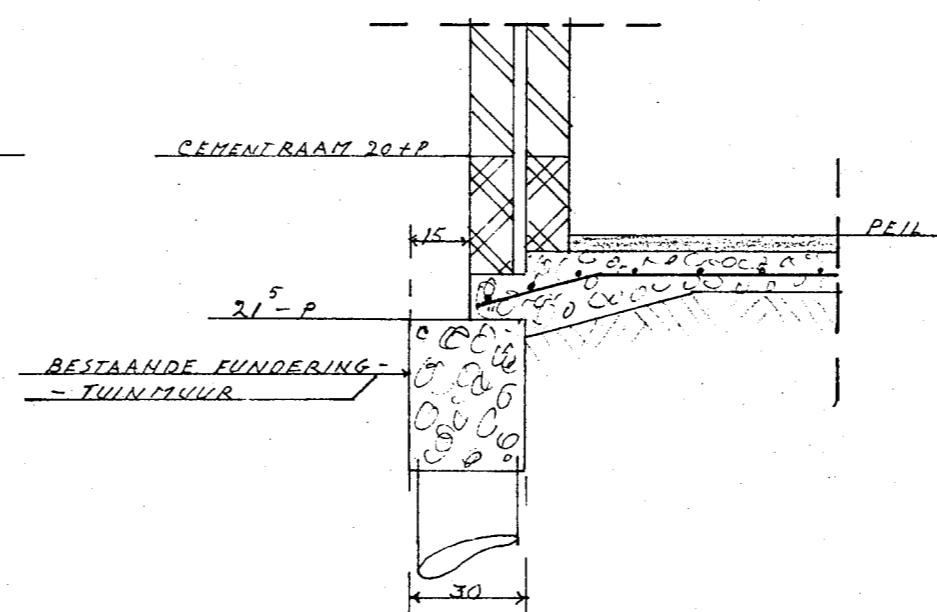


detail - C

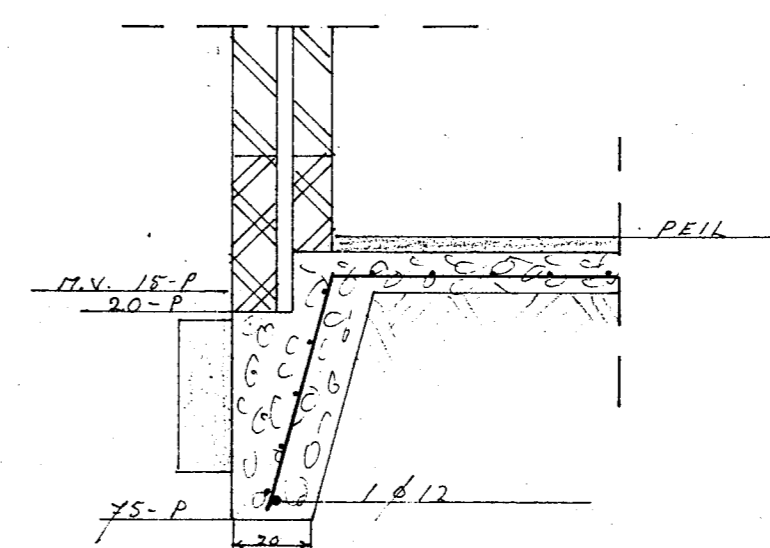

detail - D

Behoort bij besluit van
B. en W. van Heemskerk
dd. no. 22
Mij bekend.
De Secretaris van Heemskerk,

Heemskerk
Sectie - B 659

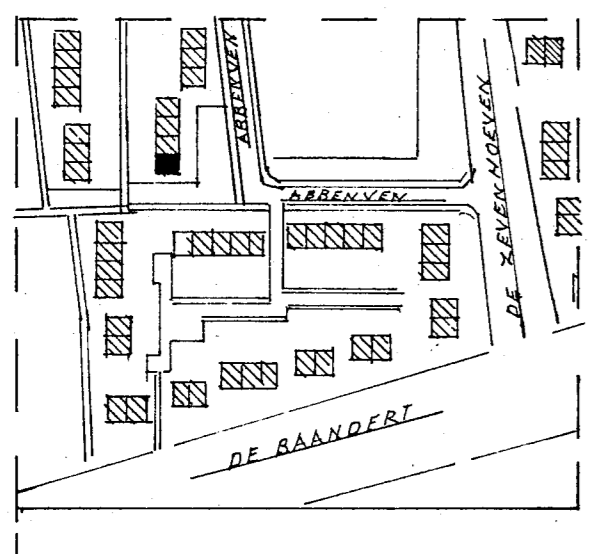

PLAN VOOR HET BOUWEN VAN EEN BIJKEUKEN

VOOR DE HEER J. DEKKER

ABBENVEN 21

HEEMSKERK tel. 38512

schaal 1-100 1-20

P. Beentjes

Jac. Marisstraat 5

Heemskerk tel. 36171

10 - 2 - 76