


WERK:

WONING TE KERKBEEK GEM. HEEMSKERK.

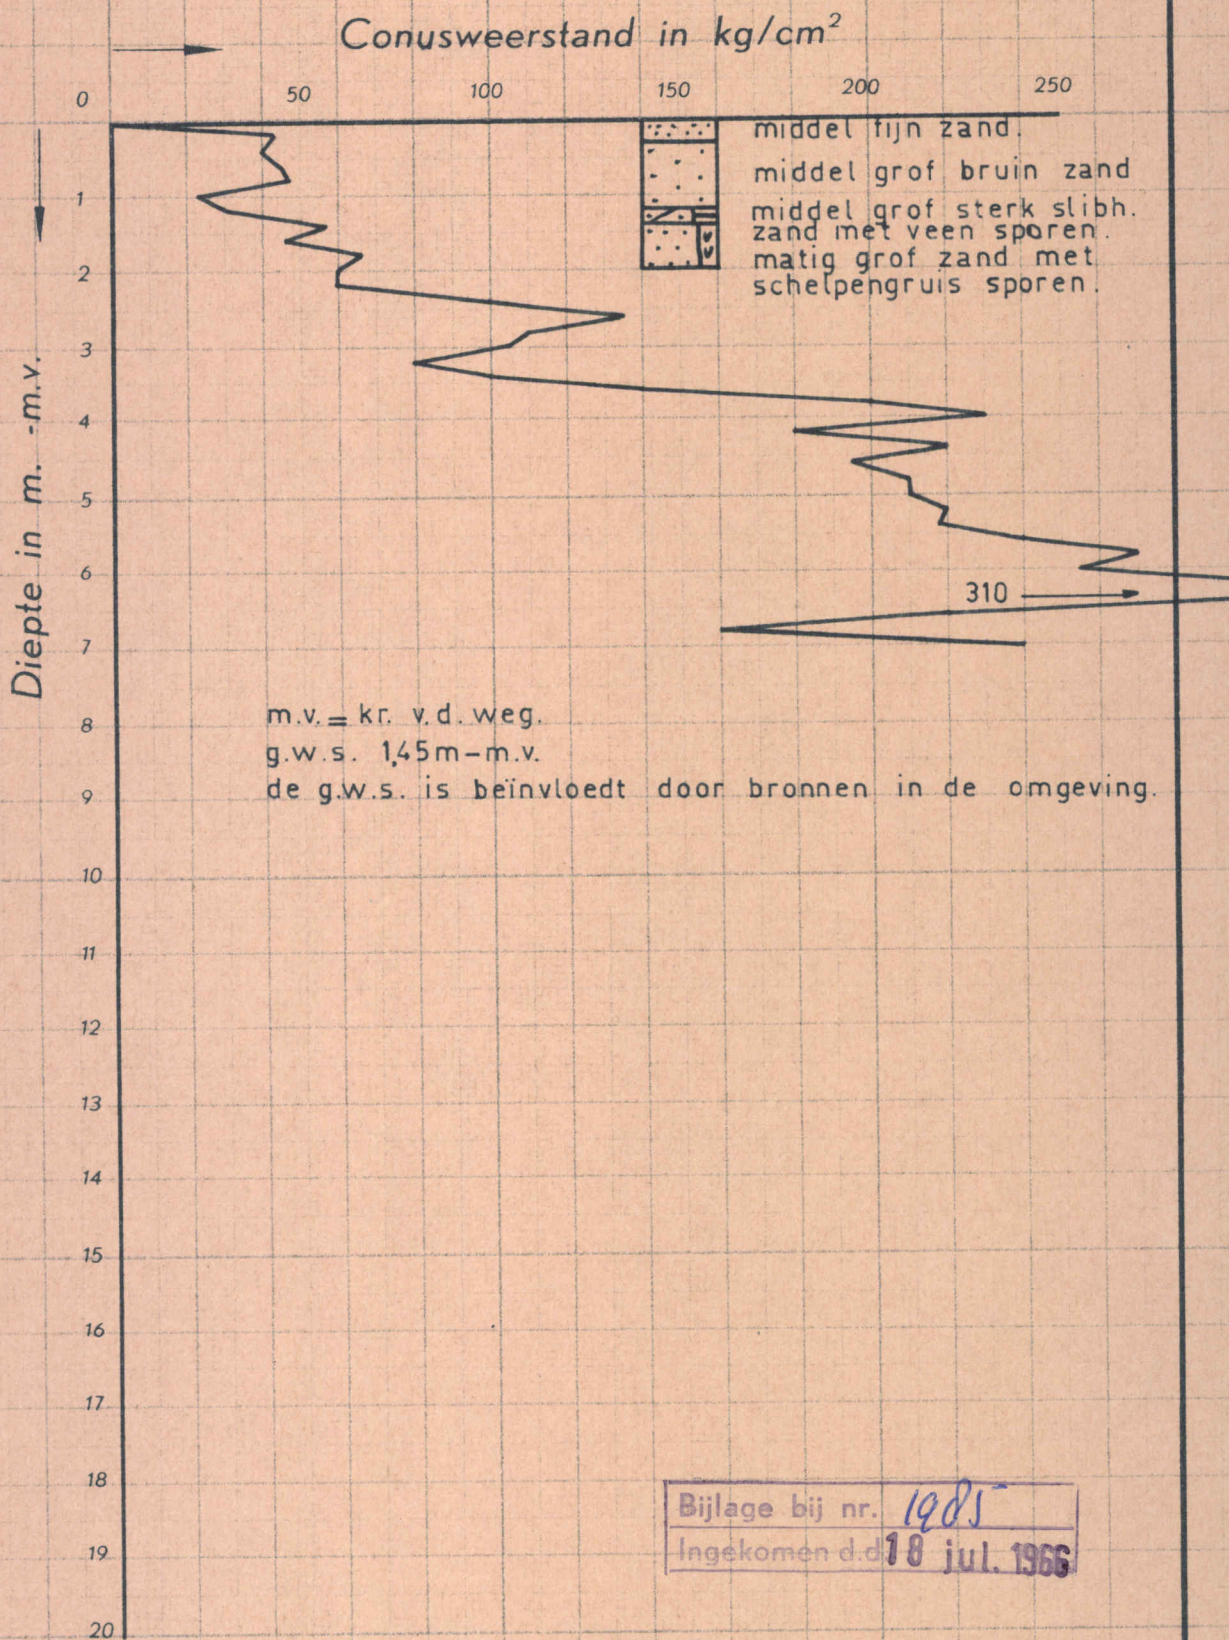

Let op: m.v. = maaiveld t.p.v. de diepsondering tijdens de uitvoering!

Bijlage bij nr. 1985
Ingekomen d.d. 18 jul. 1966

n.v. H. J. Tjaden & Zn
Haarlem 14-7 1966

BLAD No.
S. 3065_1