




fundering  
ciperling  
beggr. balklaag

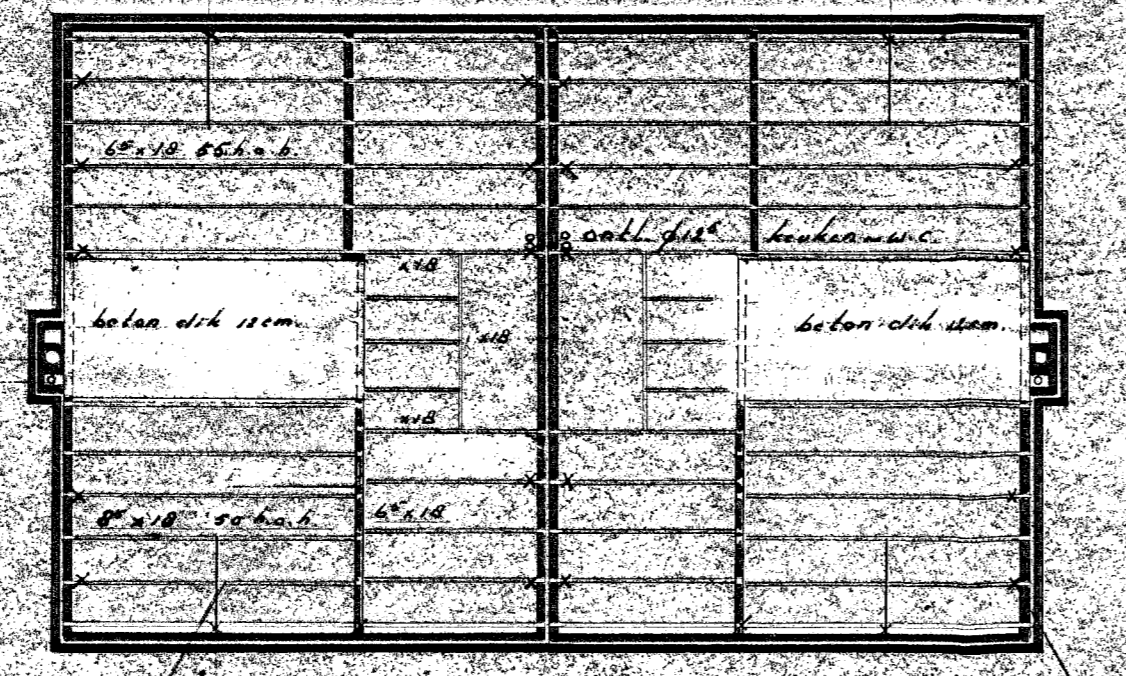


verd. balklaag

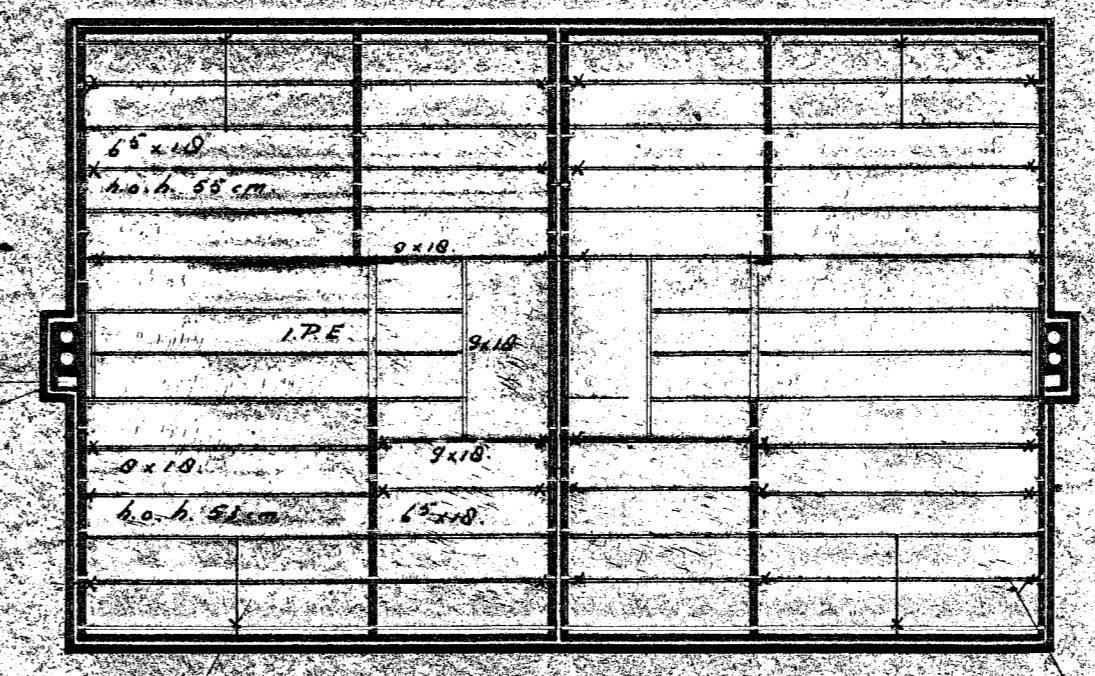


zolder balklaag

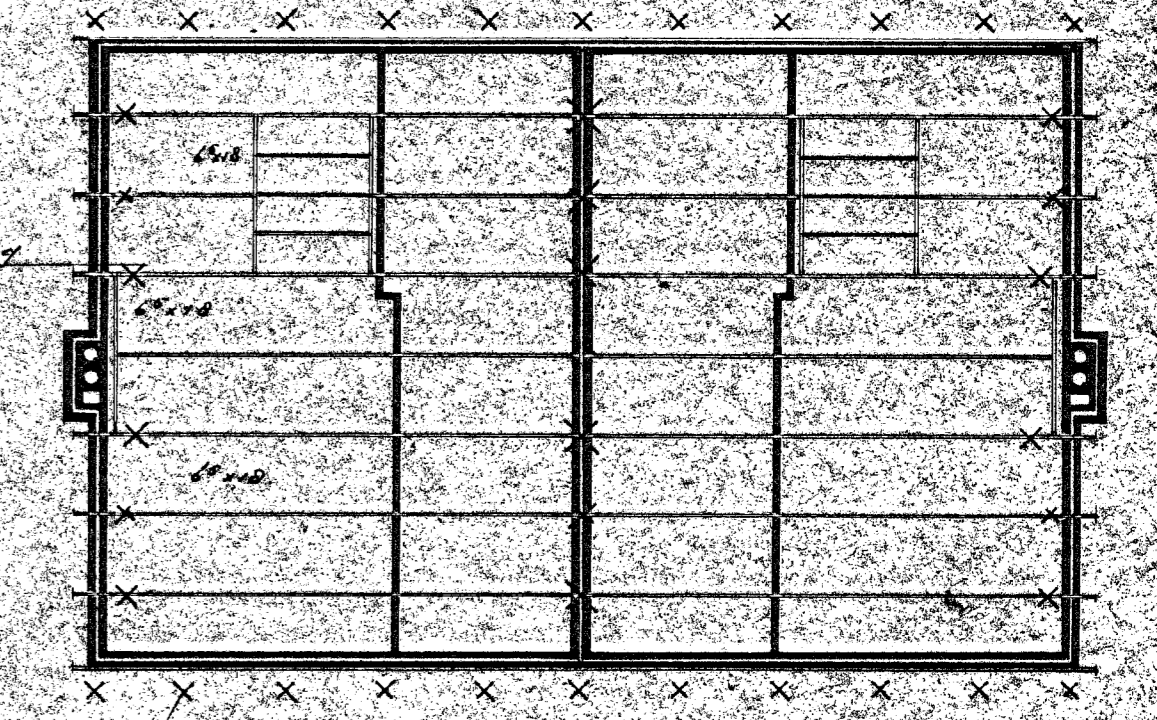


dakkaplan

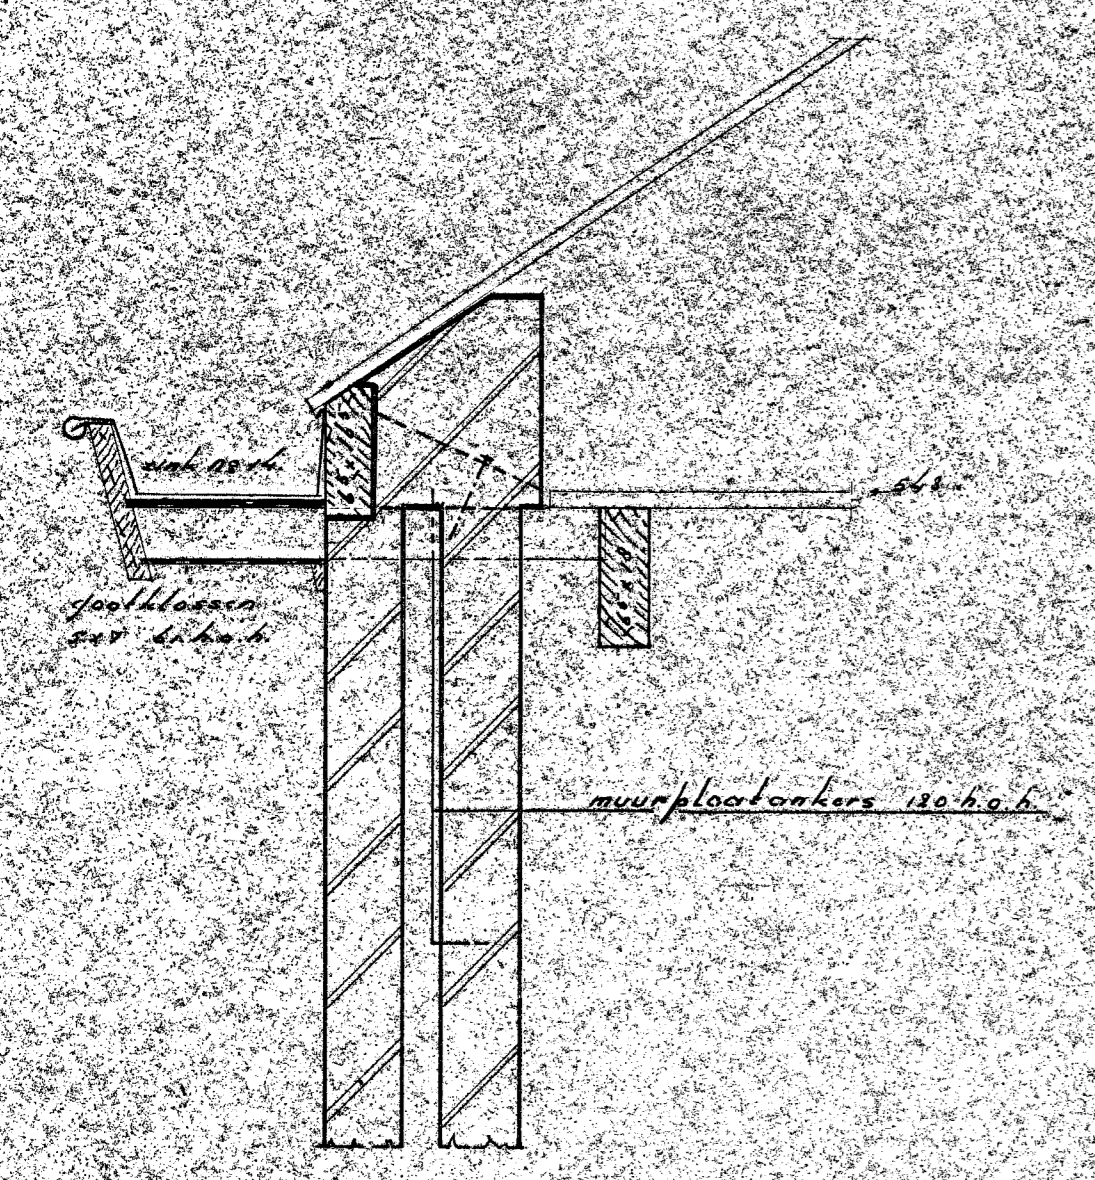


gootdetail

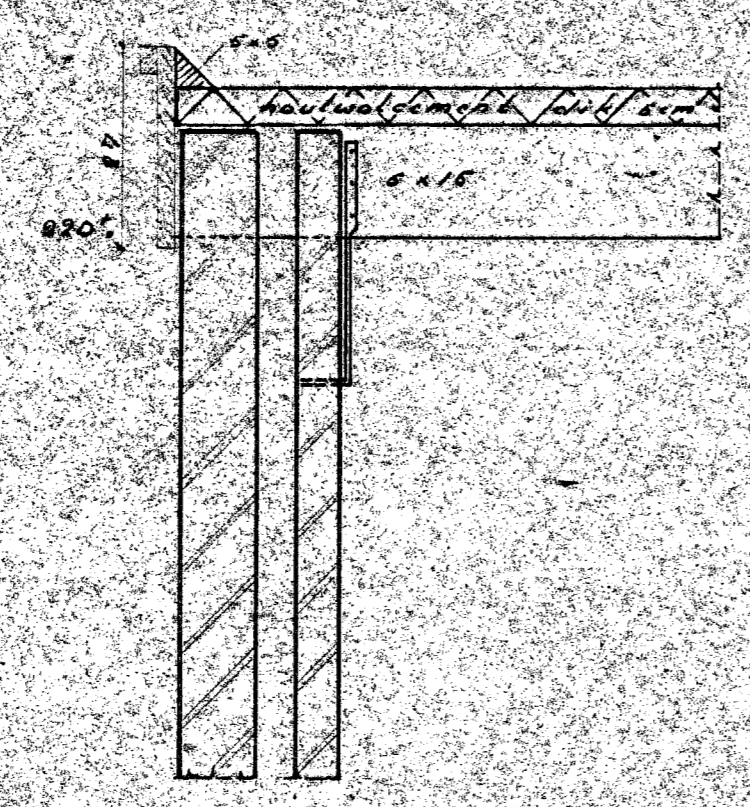

dakdetail

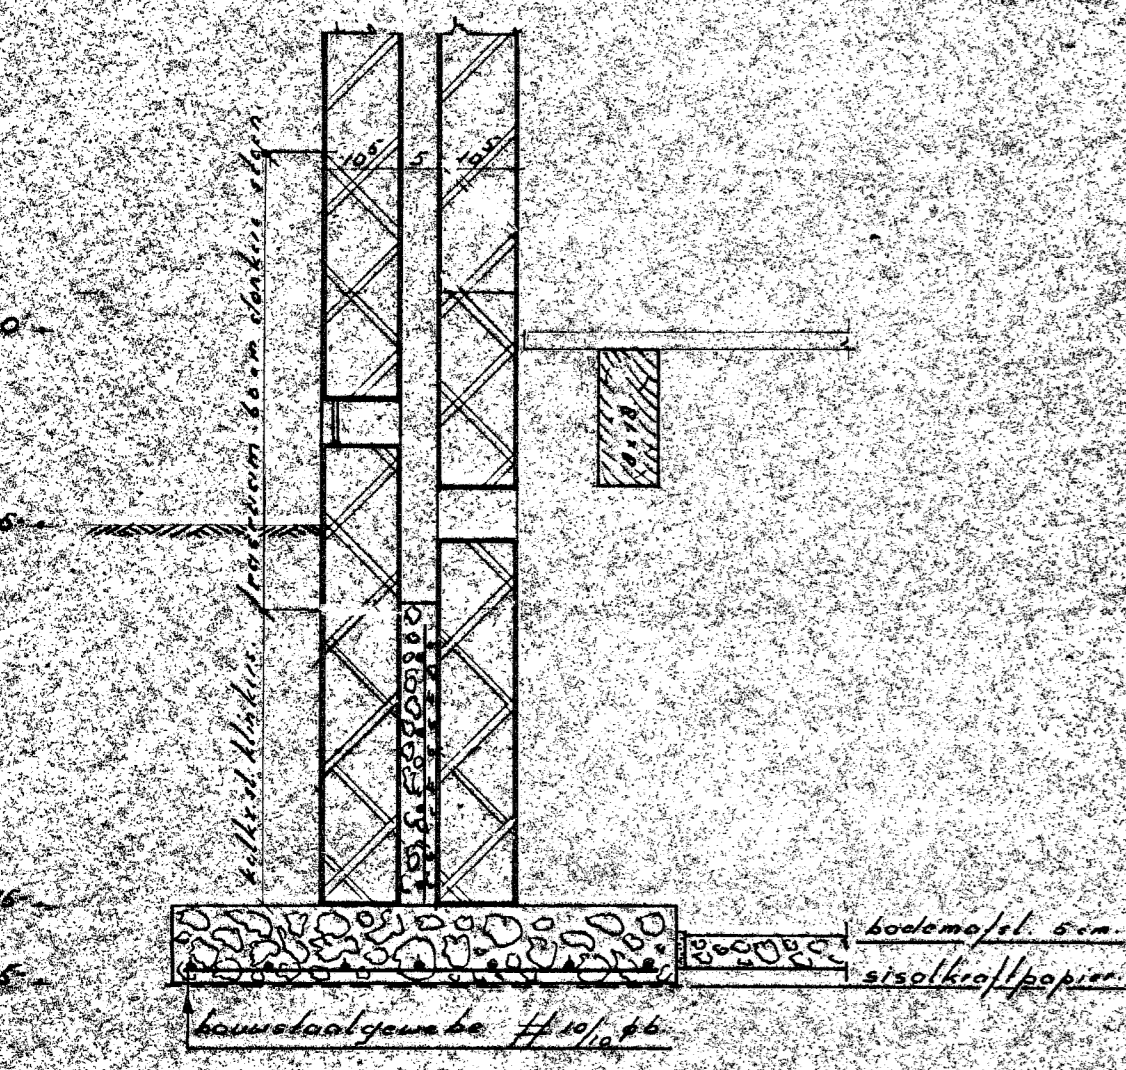


fundering detail woning

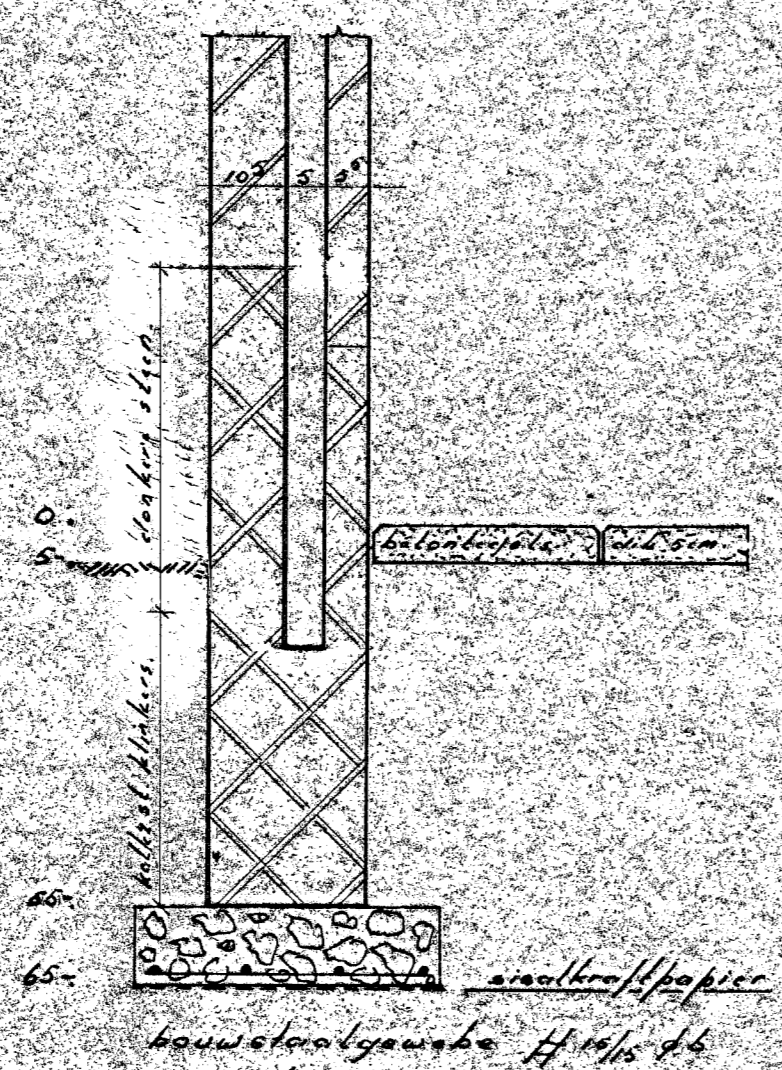

fundering detail garage

details schaal 1:10

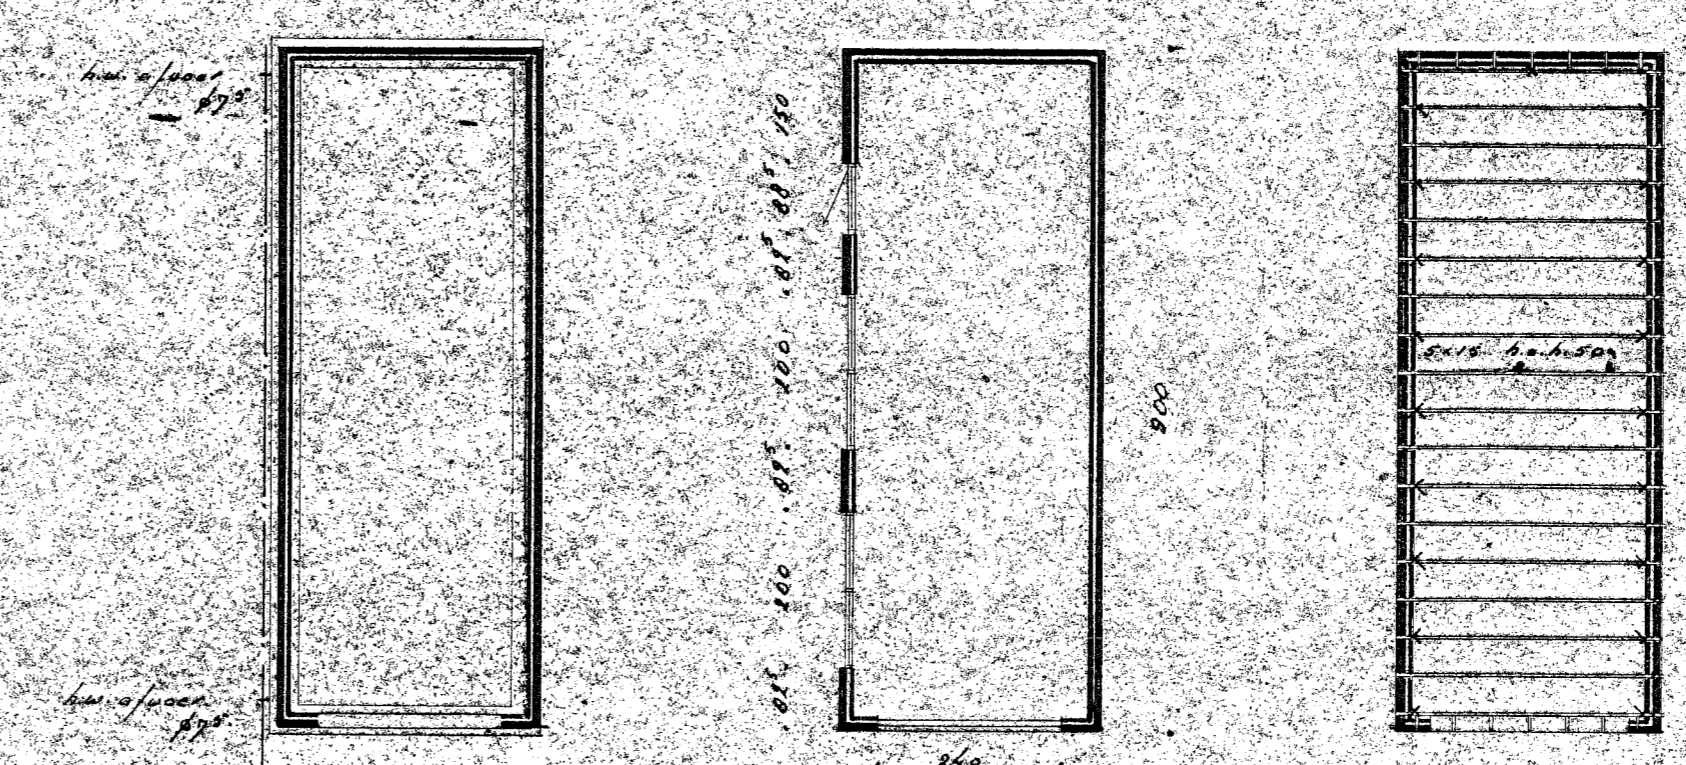

ansicht

tuinwiel

1 maal gelijkent 1 maal spiegelbeeld

Behoort bij besluit van  
de Raad van Heemskerk  
B. en W.  
dd. 16 februari 1967 no. 30  
Mij bekend.  
De Secretaris van Heemskerk.

Bijlage bij nr.  
Ingekomen d.d. 25 jan 1967

Plan dubbel woonhuis  
Opdrachtgever: de Heer J. G. van der Boven, 19 Deventerweg  
de Heer J. W. van der Boven, 19 Deventerweg  
Schiedamschen dijk 1-10  
1017 CA Amsterdam  
7-11-66  
7-11-67