



DETAIL B SCHAAAL 1:2

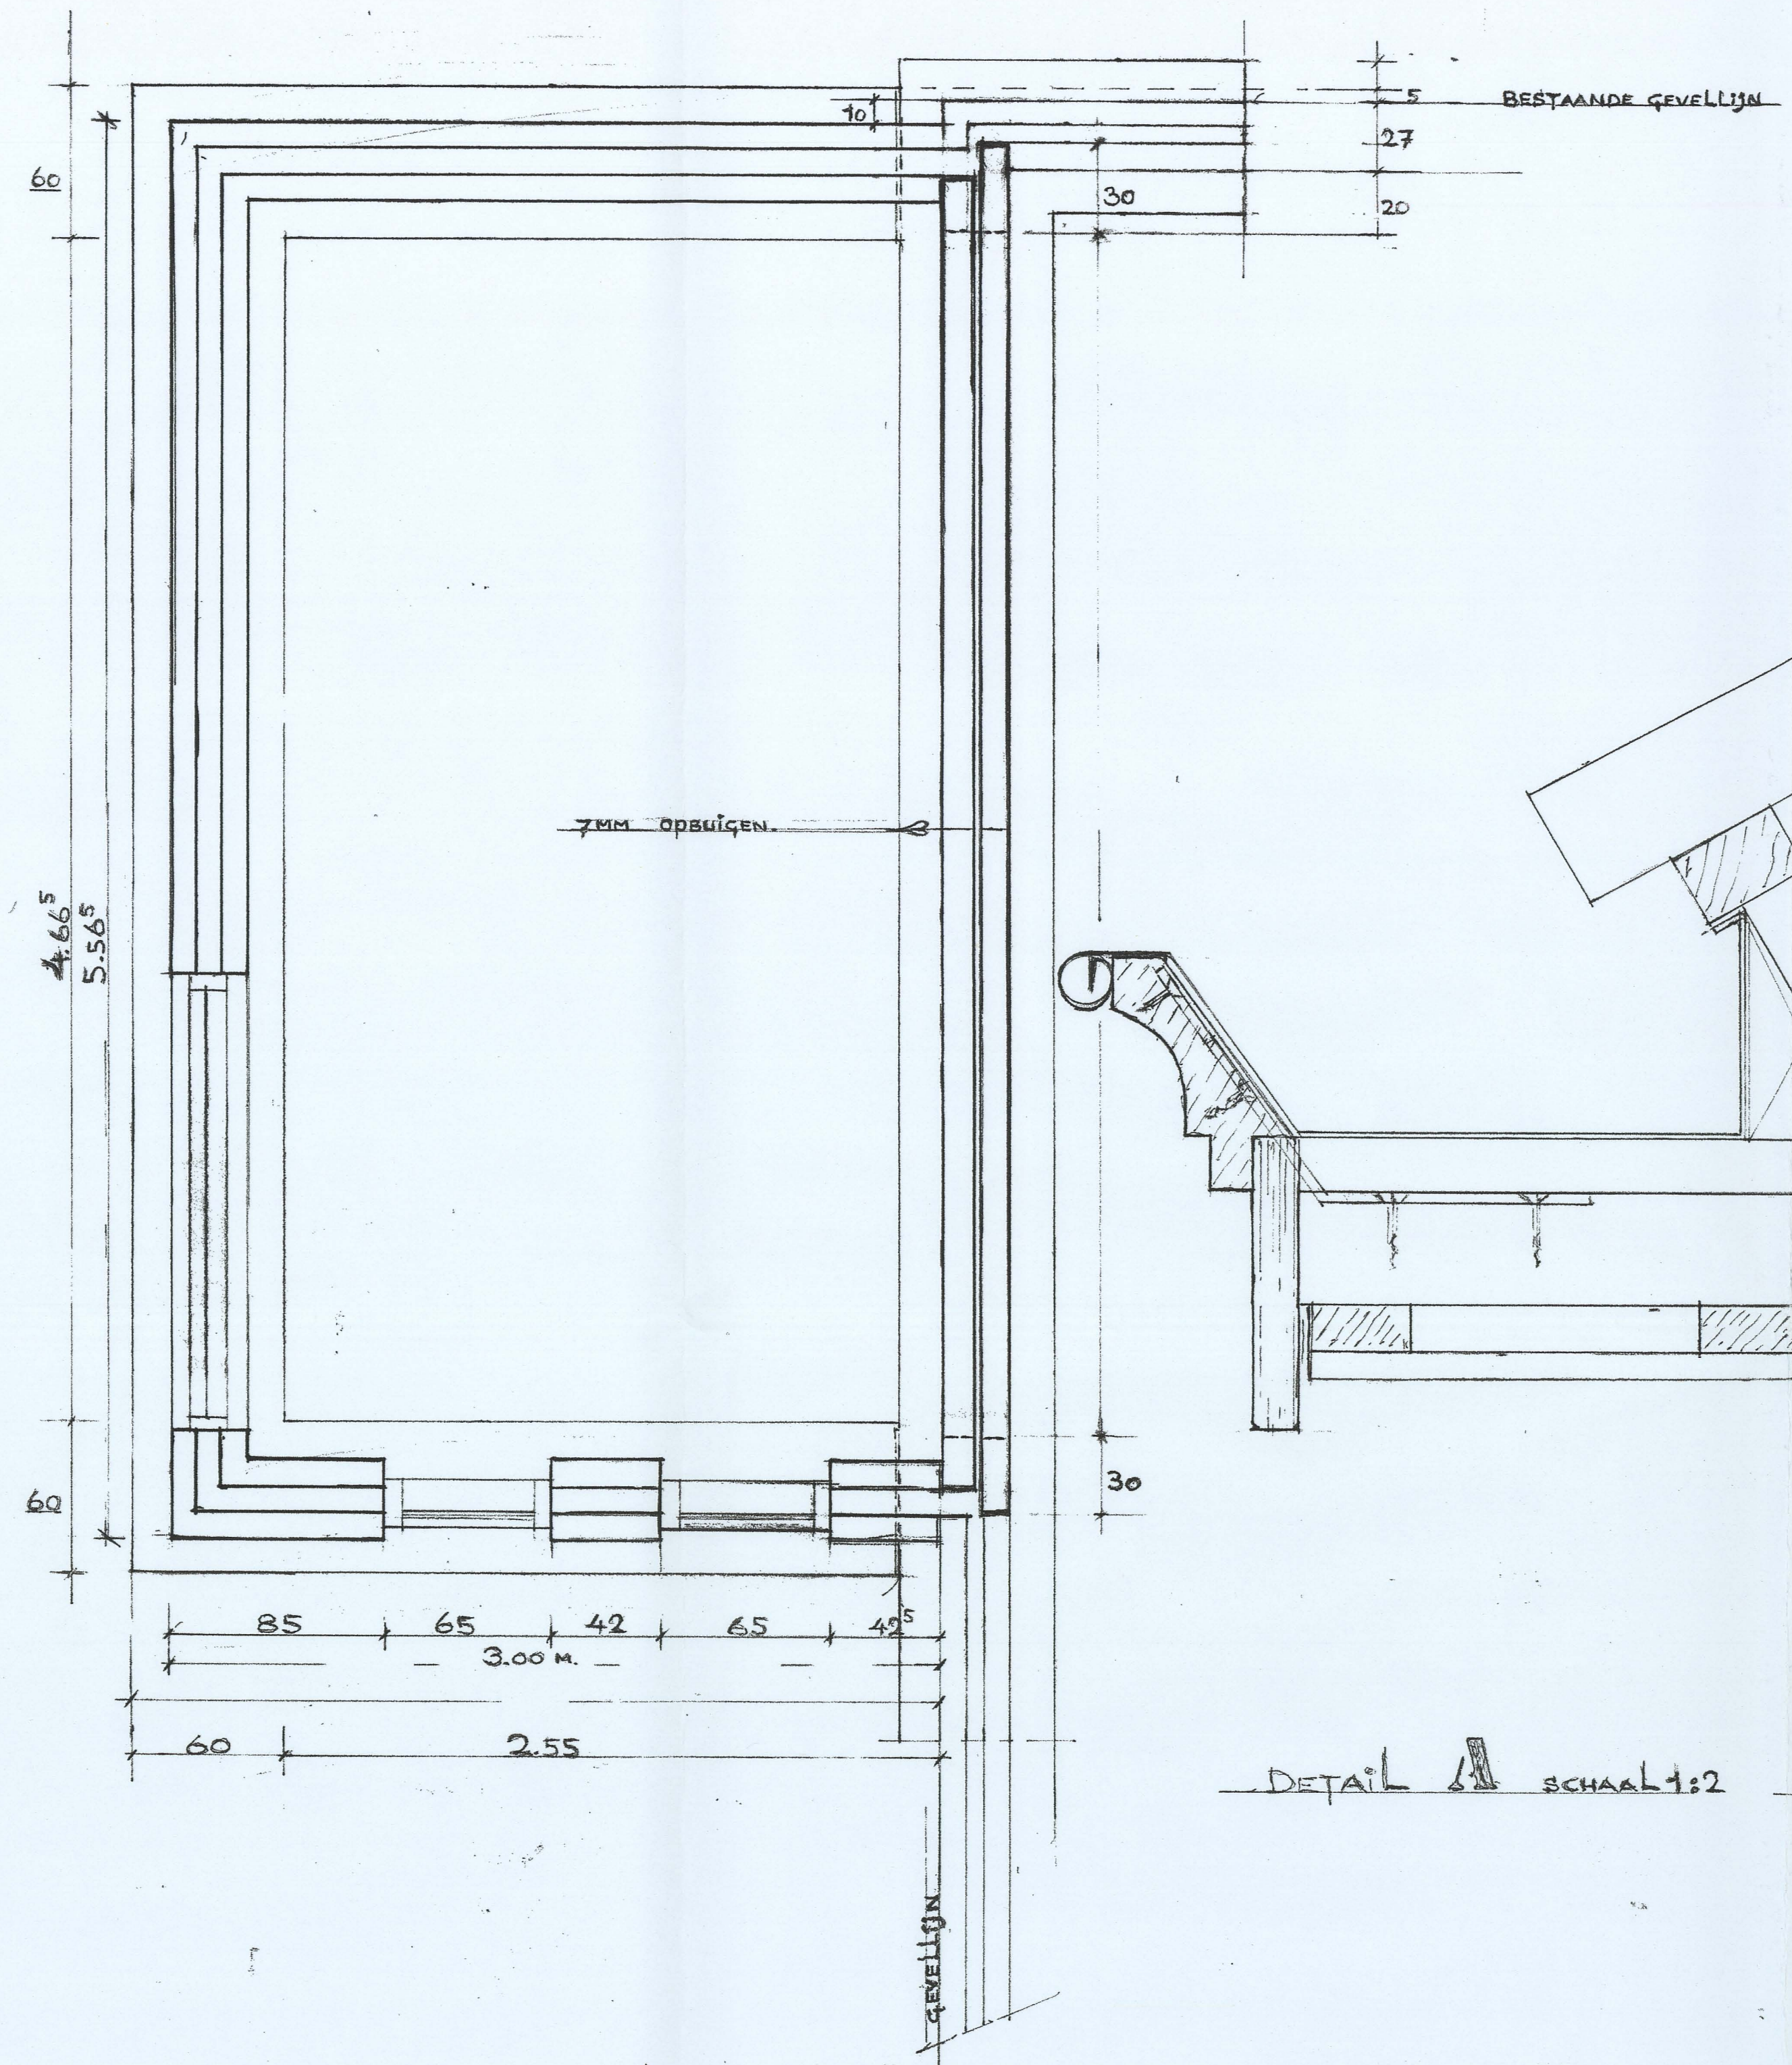

DETAIL A SCHAAAL 1:2

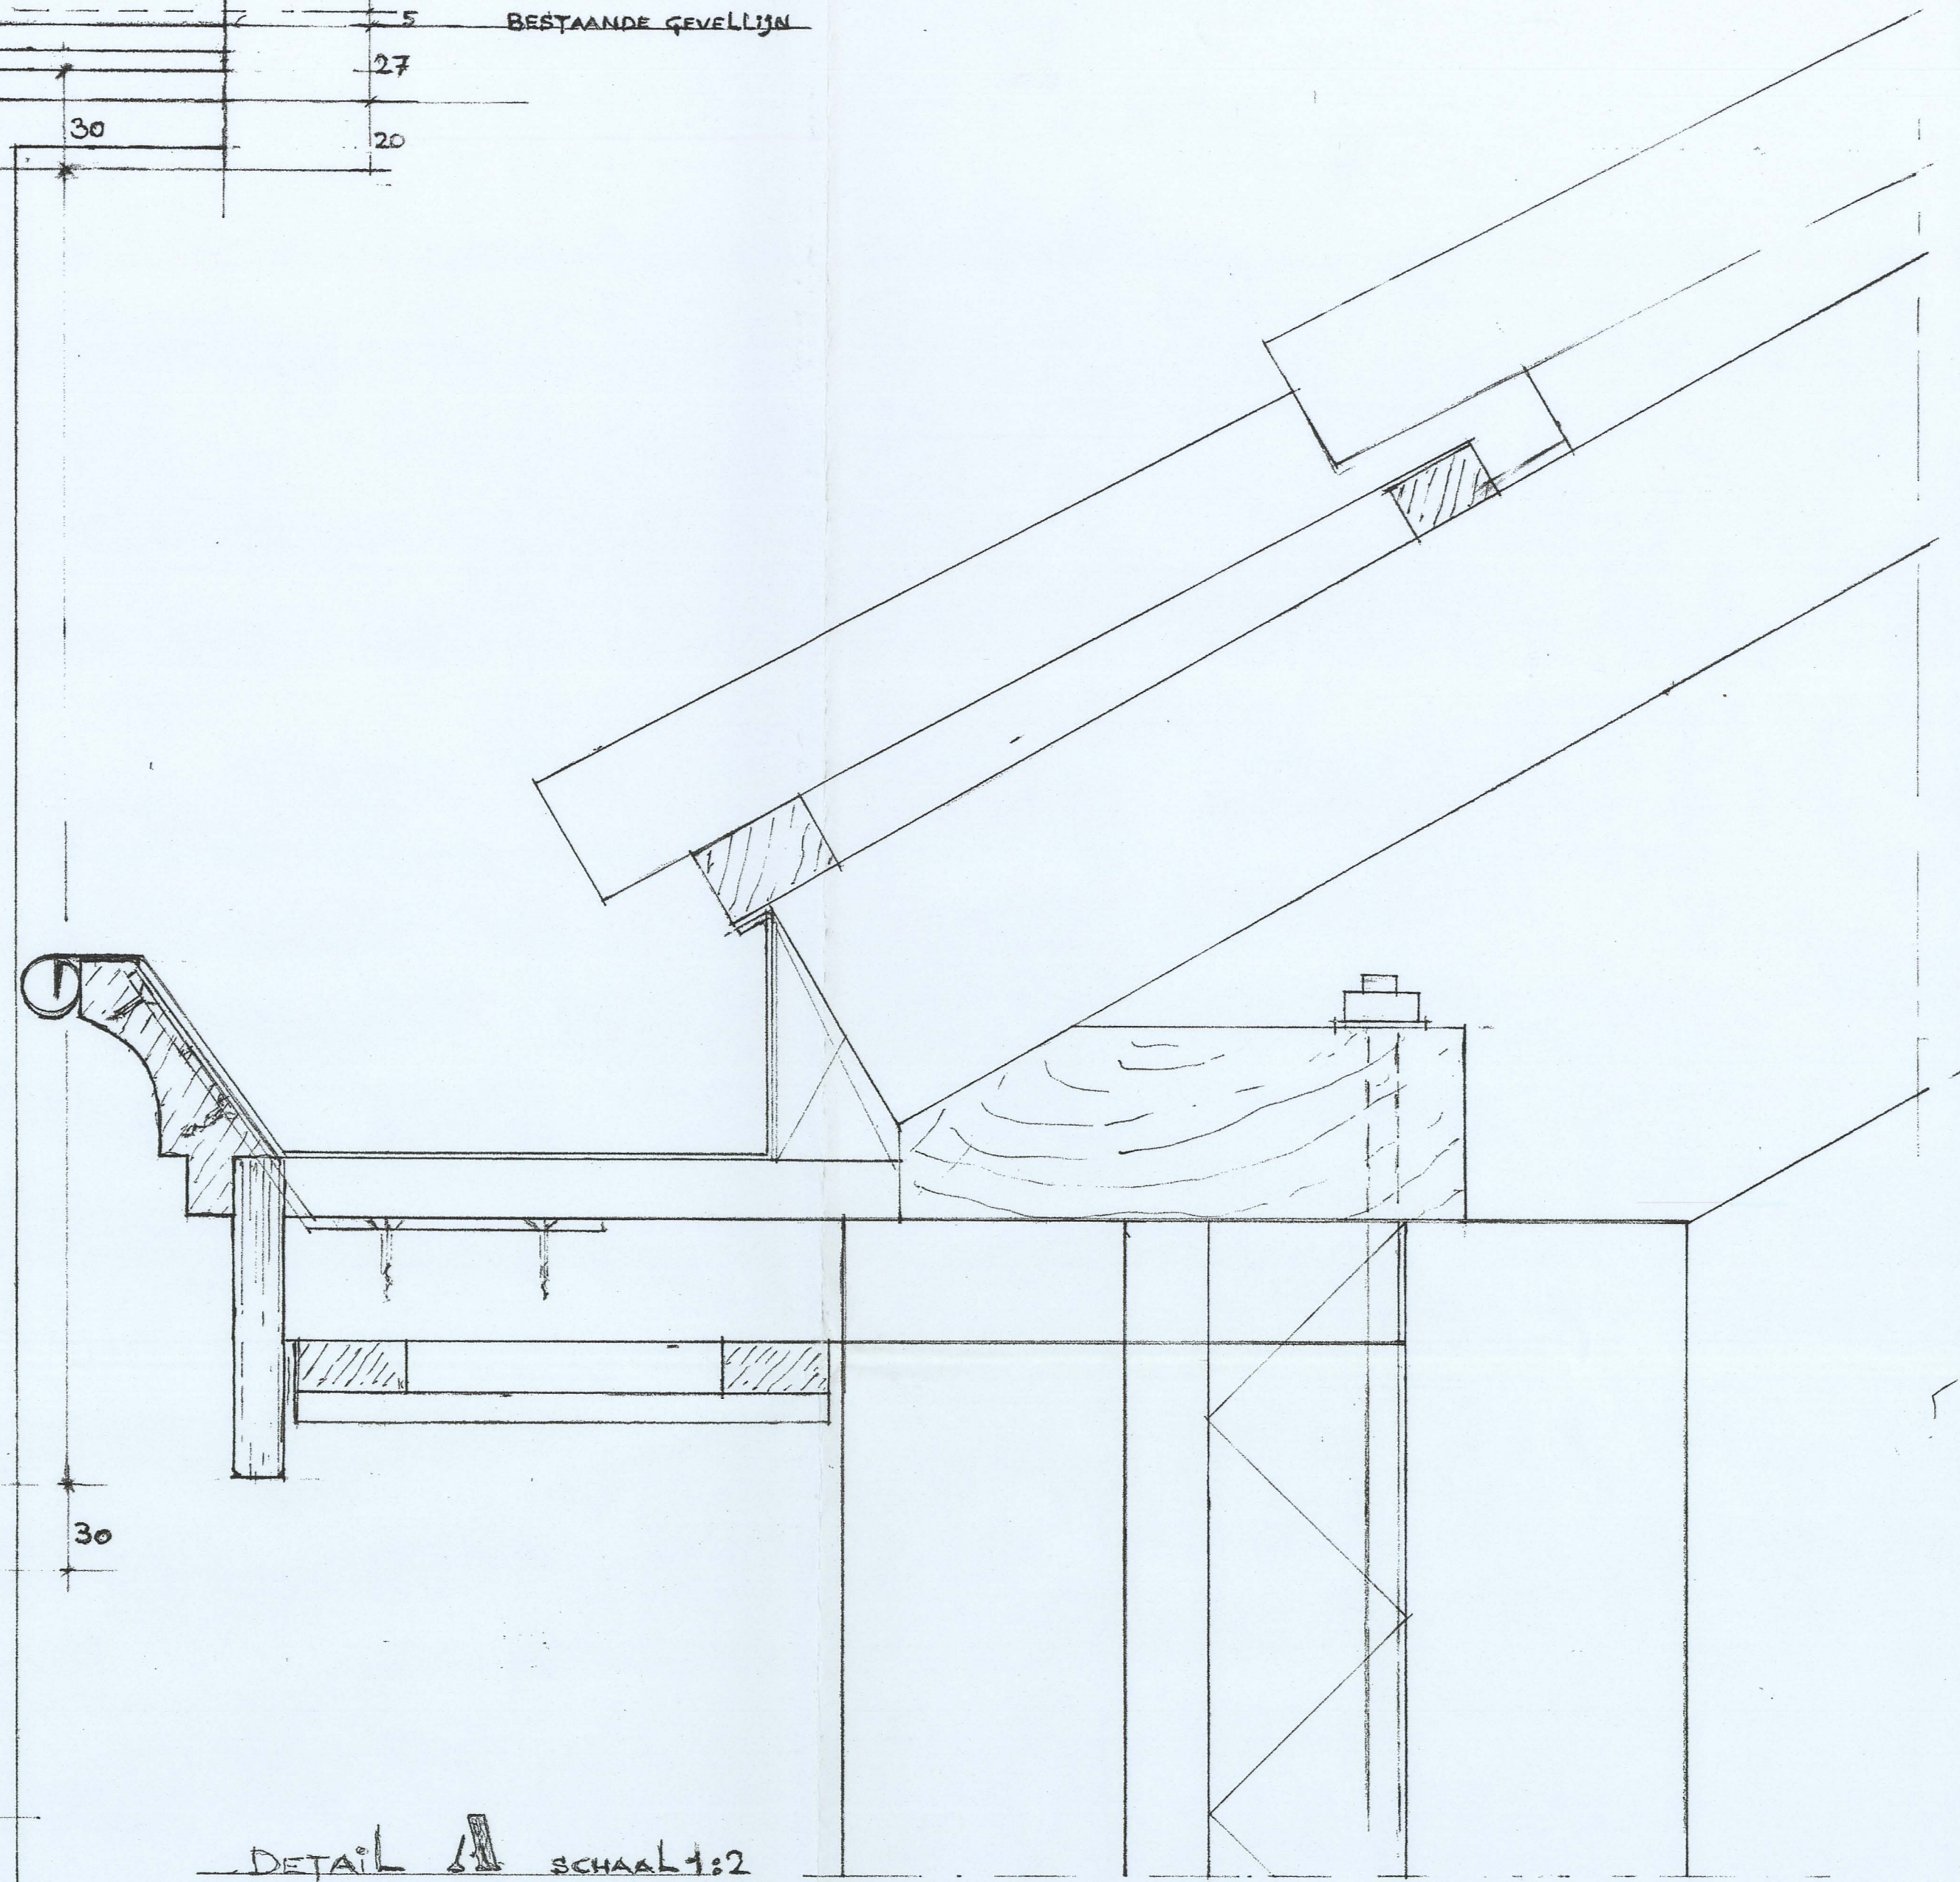

FERMACEL 60 minuten WBD130

Behoort bij besluit van
de Rvd van Heemskerk
B. en V. van Heemskerk
dd. 18 mei 1999 no. 99/00
Mij bekend.
De Secretaris van Heemskerk,

[Handwritten signature]

INGEKOMEN 15 APR. 1999

AANVRAAG: AANBOUW GROOTTESTR. HEEMSKERK.		SCH 1:20 WERK.		BLAD
OPDR.	DE HR. J. LIESHOUT.	DRS 1:2	GRSTR.	2
AANNEMERSBEDRIJF - GEBR. KROM WESTERGEEST 44		TELFOON		0251 31026