


WERK:

WERKPLAATS + WONING TE HEEMSKERK.

Conusweerstand in kg/cm^2

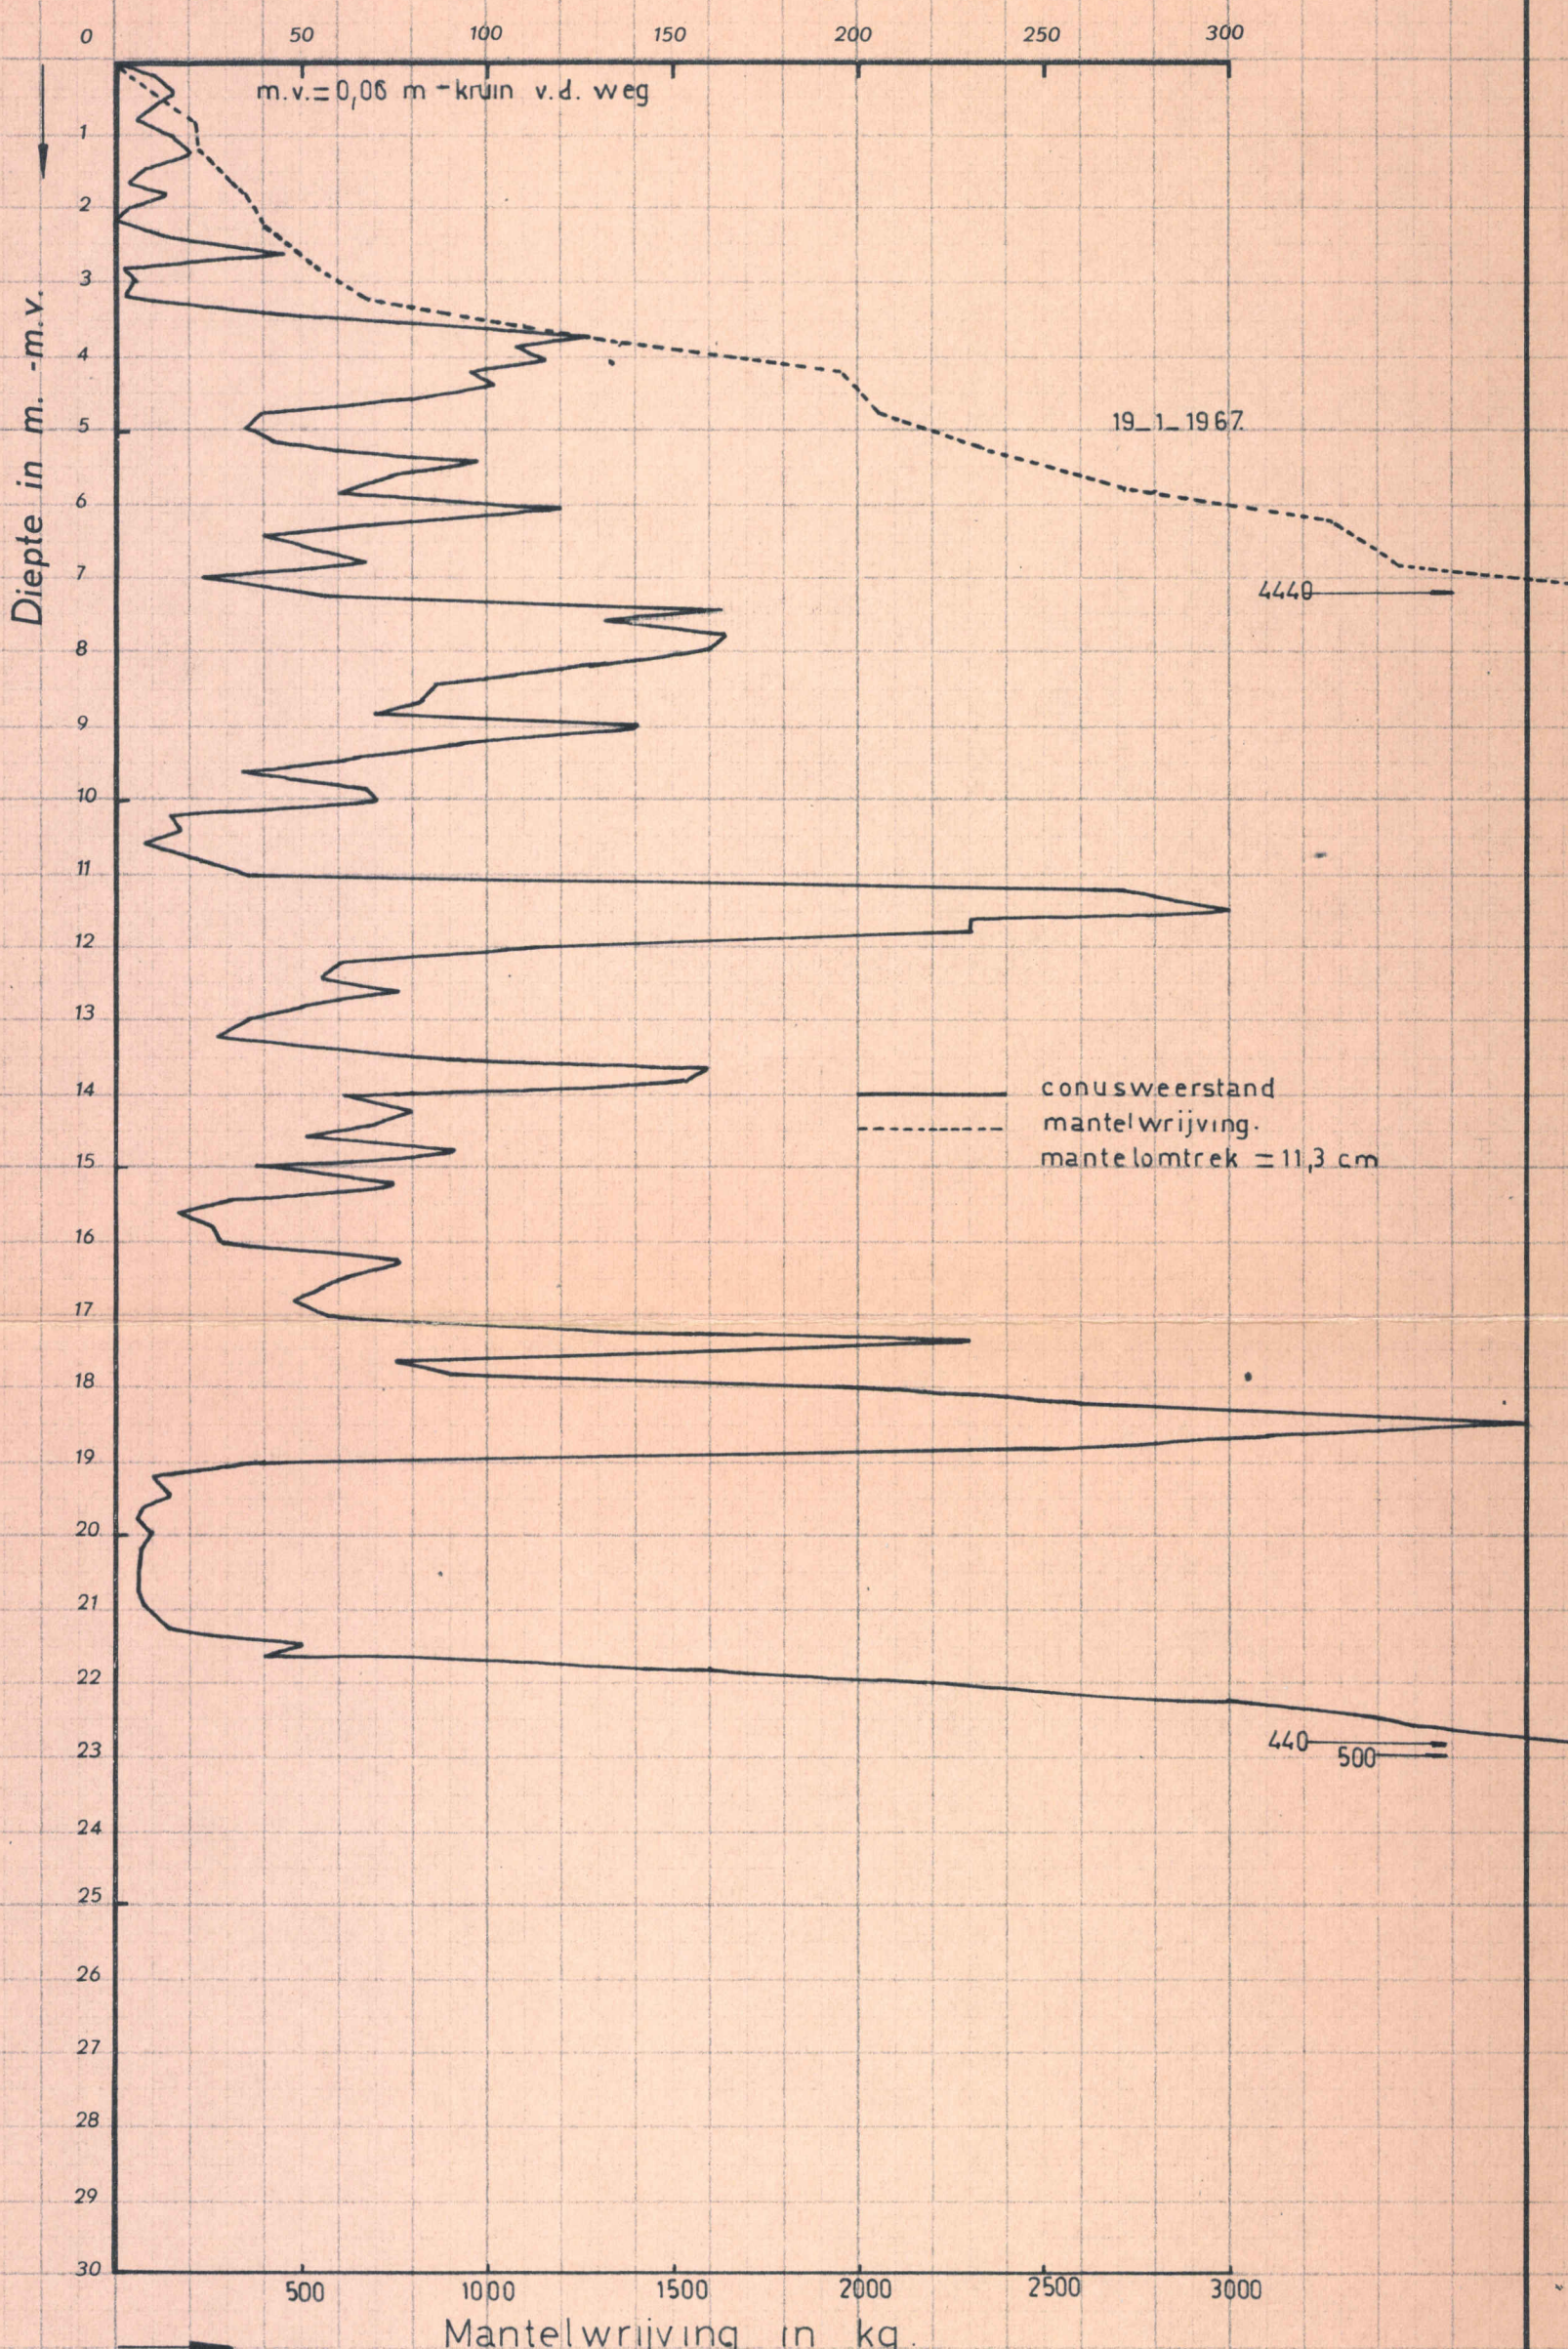

Let op: m.v. = maaiveld t.p.v. de diepsondering tijdens de uitvoering!