



Behoort bij besluit van
 de Raad van Heemskerk
 B. en W.
 dd. 4 NOV. 1975 no. 203
 Mij bekend.
 De Secretaris van Heemskerk,



[Handwritten signature]

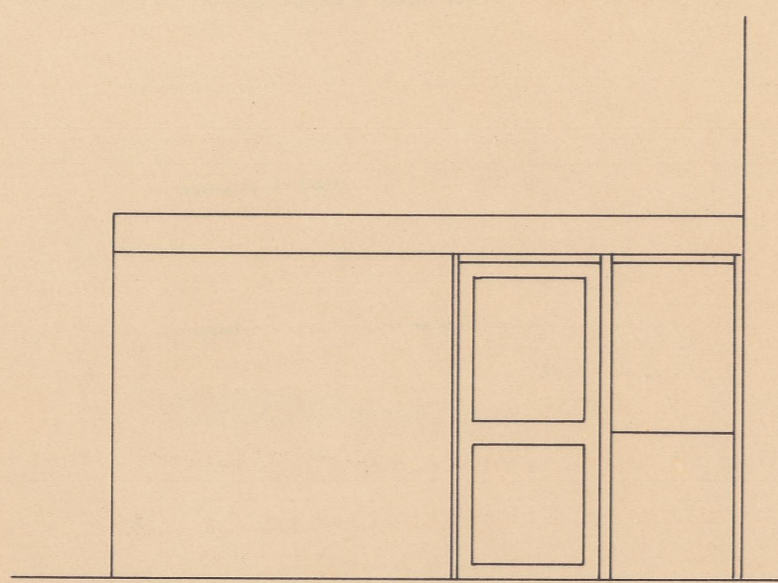



BESTAANDE SITUATIE

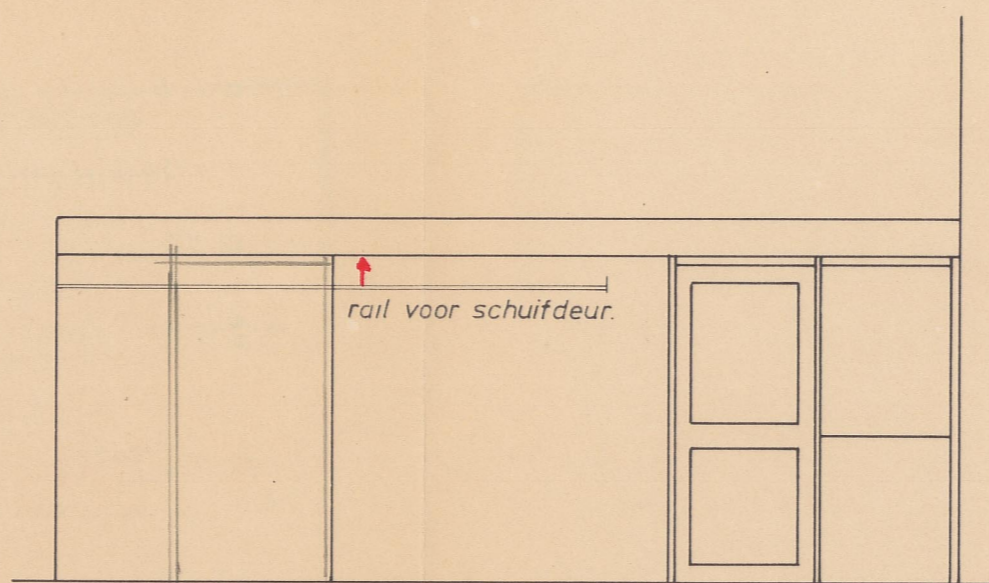

NIEUWE SITUATIE.

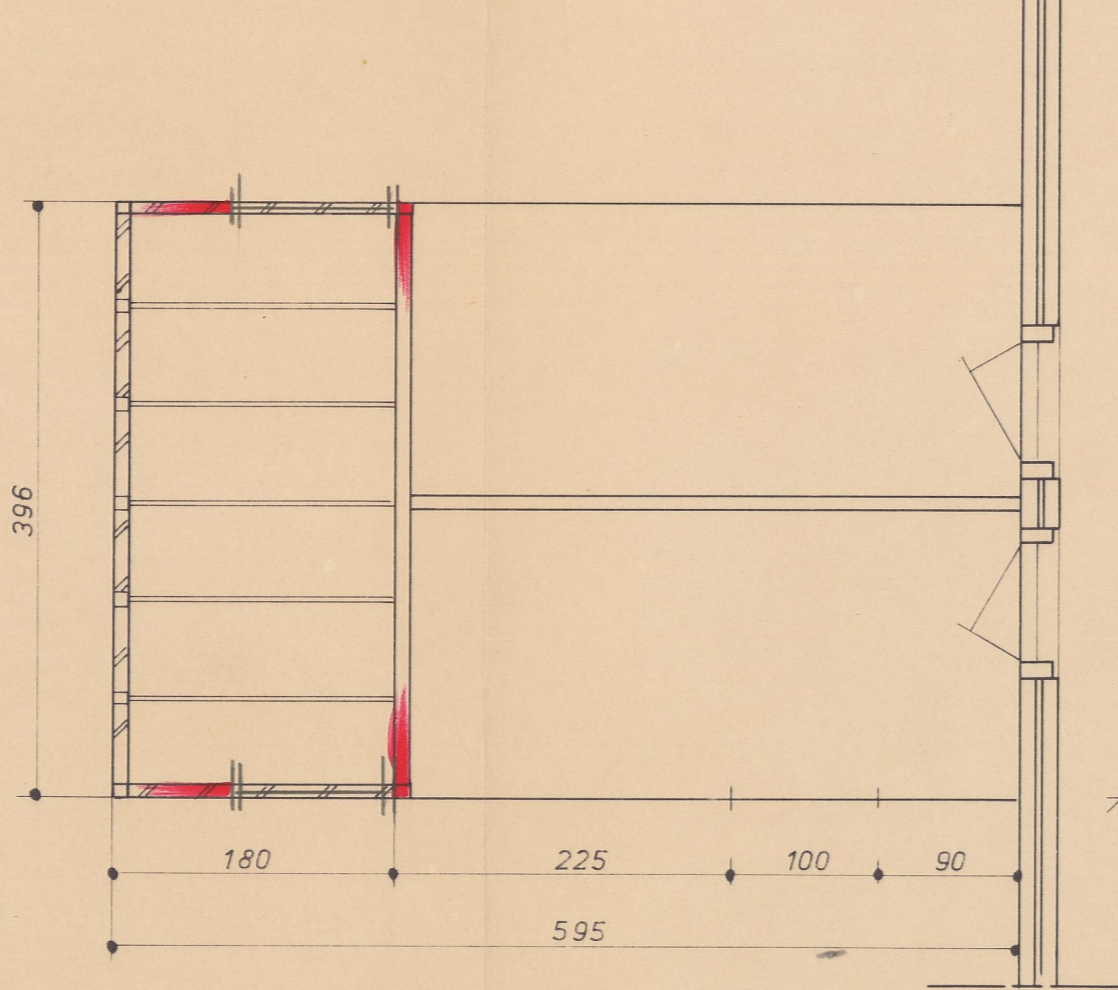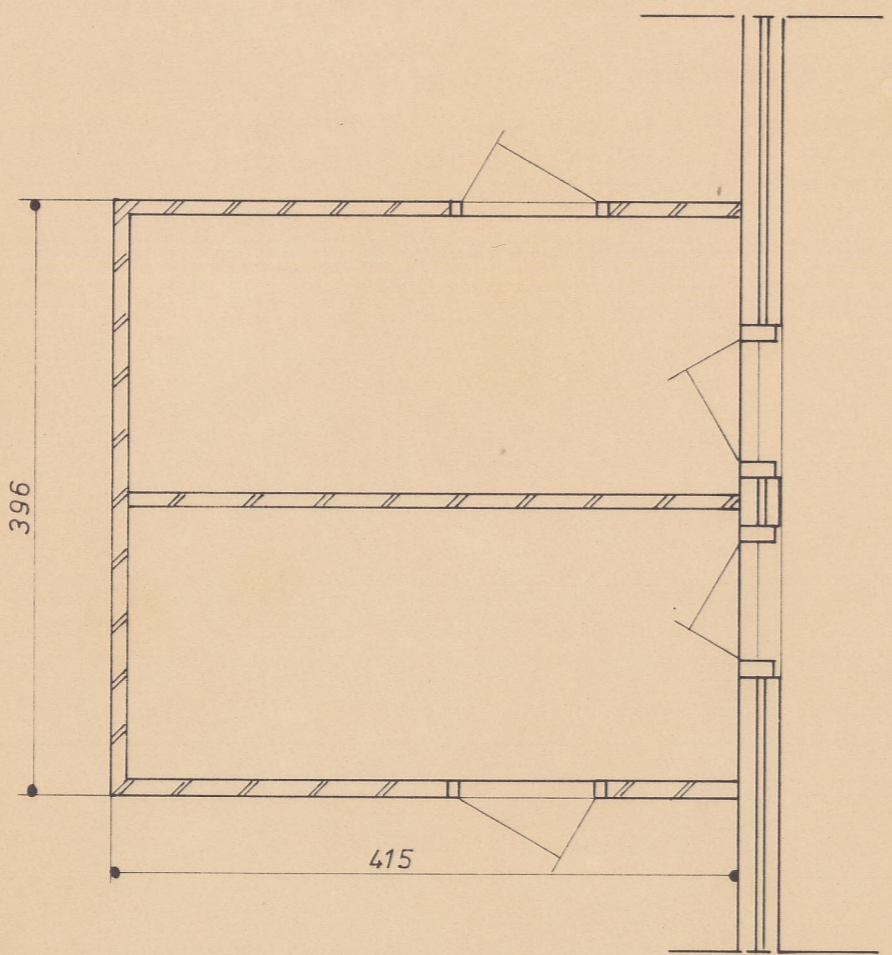

1:50

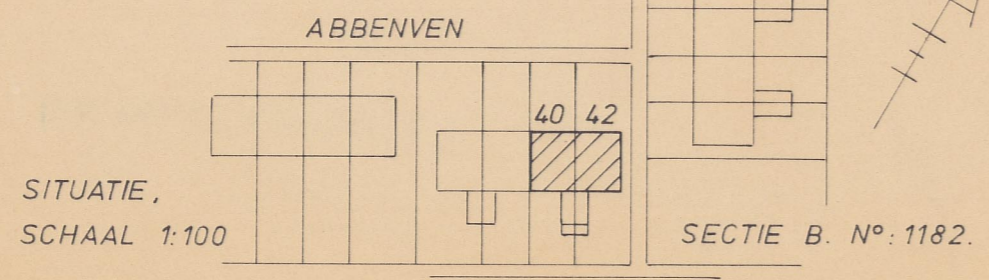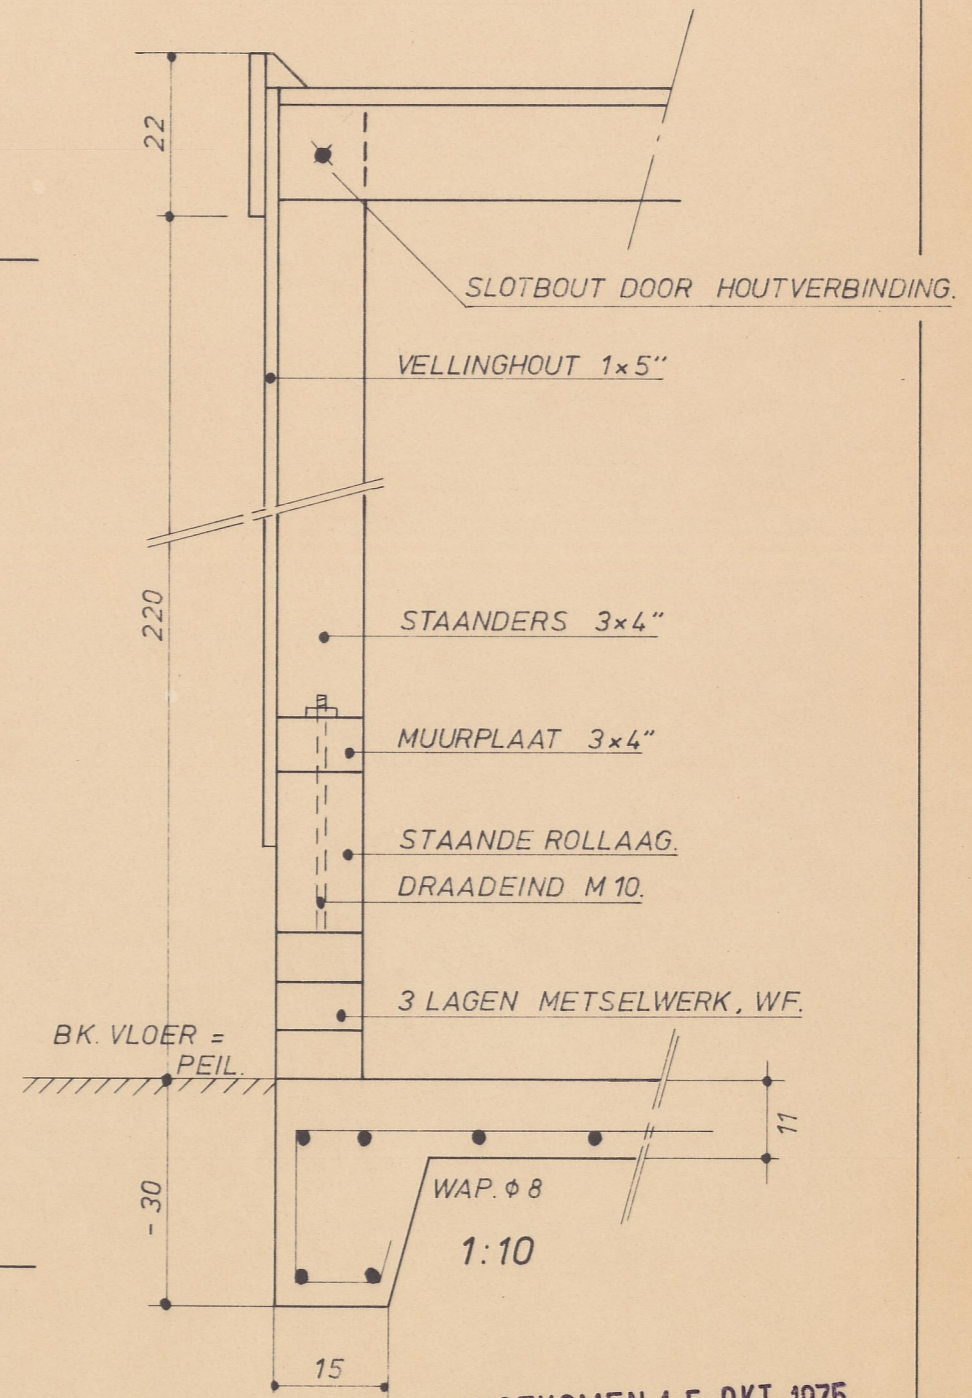

UITBREIDING BERGING.

TBV. FJ. DEKKER en F. BEEKMAN, ABBENVEN 40 en 42.

SCHAAL 1:50 - 1:10.

INGEKOMEN 15 OKT. 1975