




best. begane grond

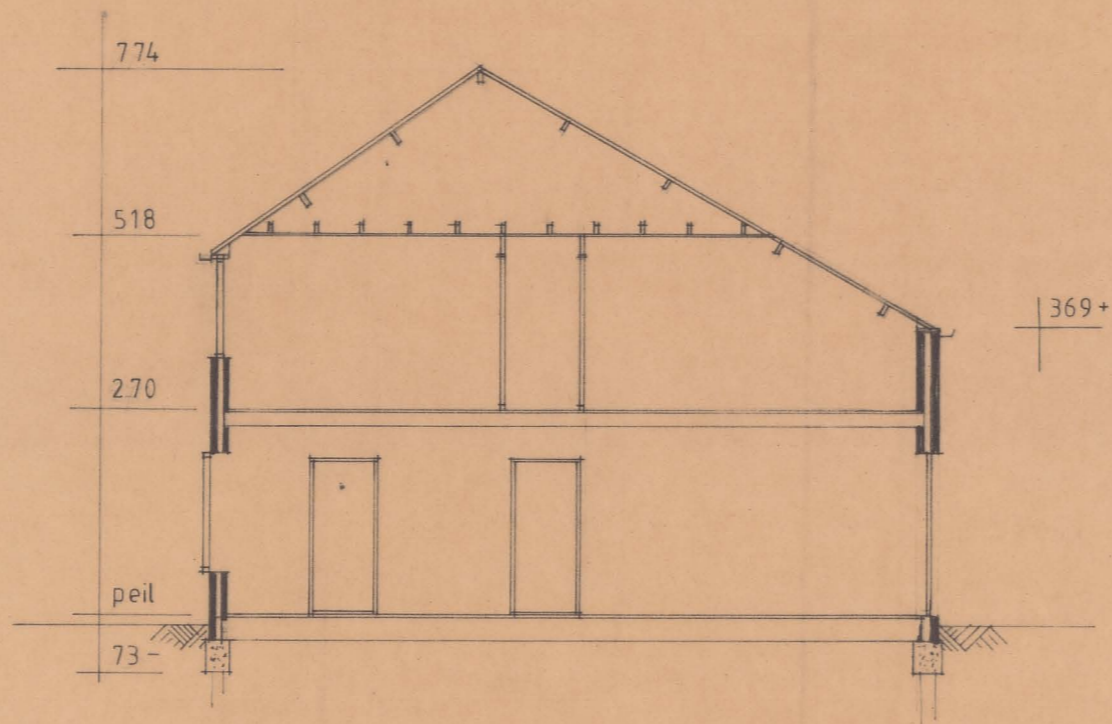


best. doorsnede

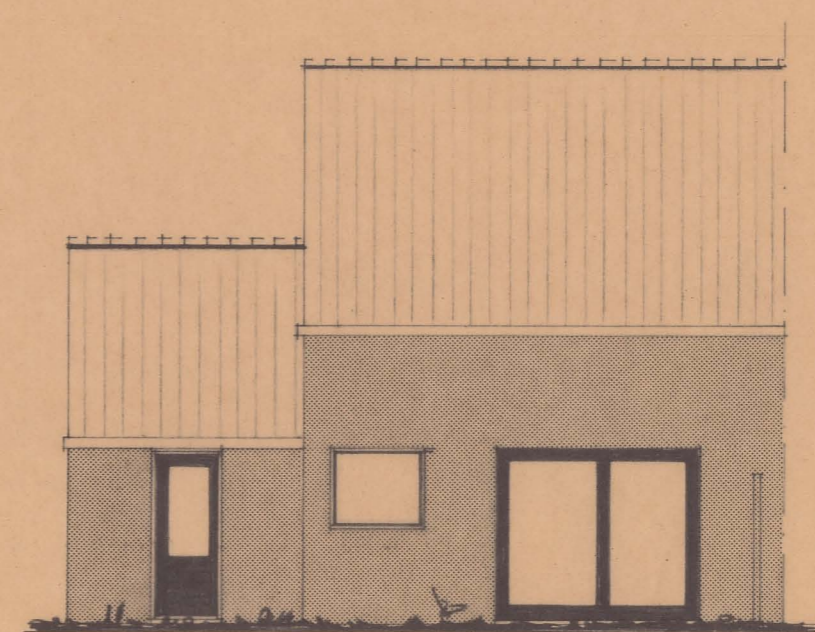

best. achtergevel

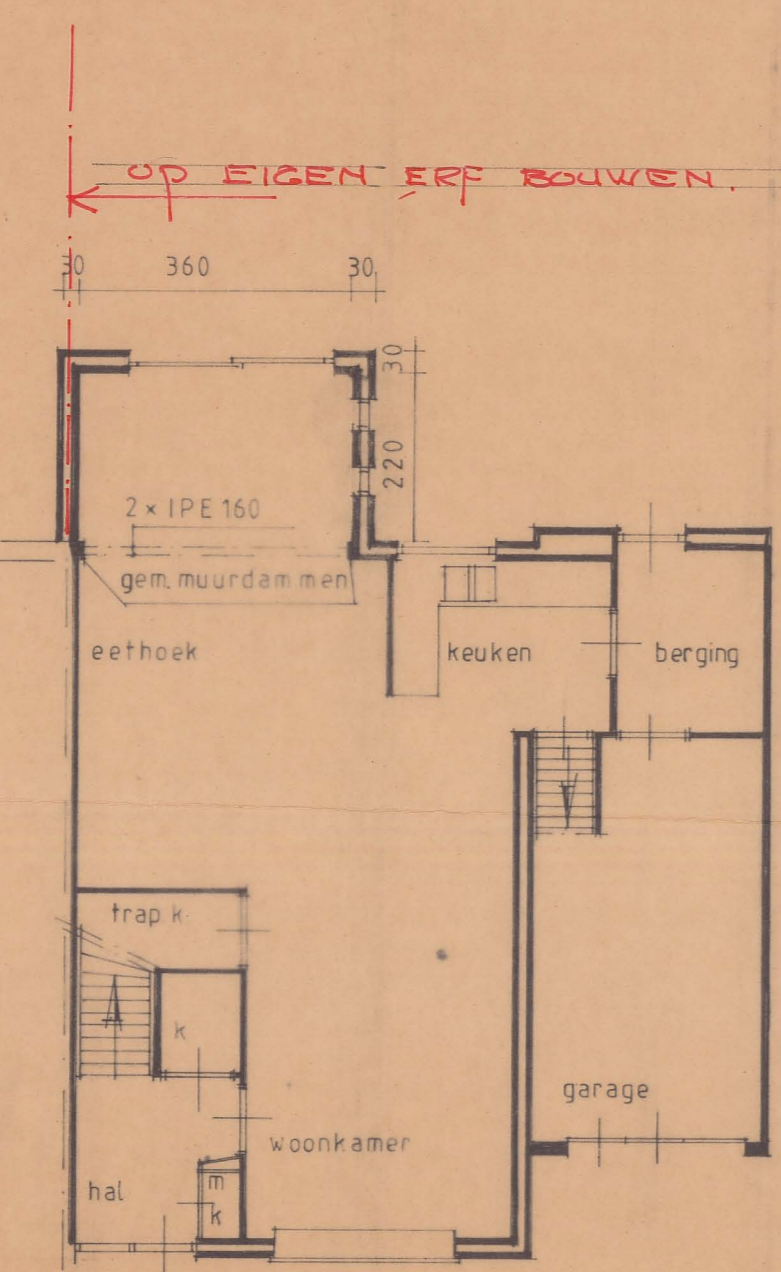


gew. begane grond.

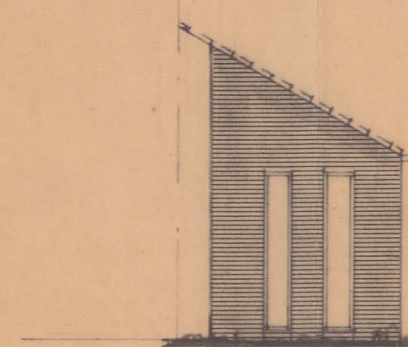


zijaanzicht
aanbouw.

metselw. boven kozijn afw.
met latei binnen, buiten
met rollaag gelijk als boven
best. kozijnen.

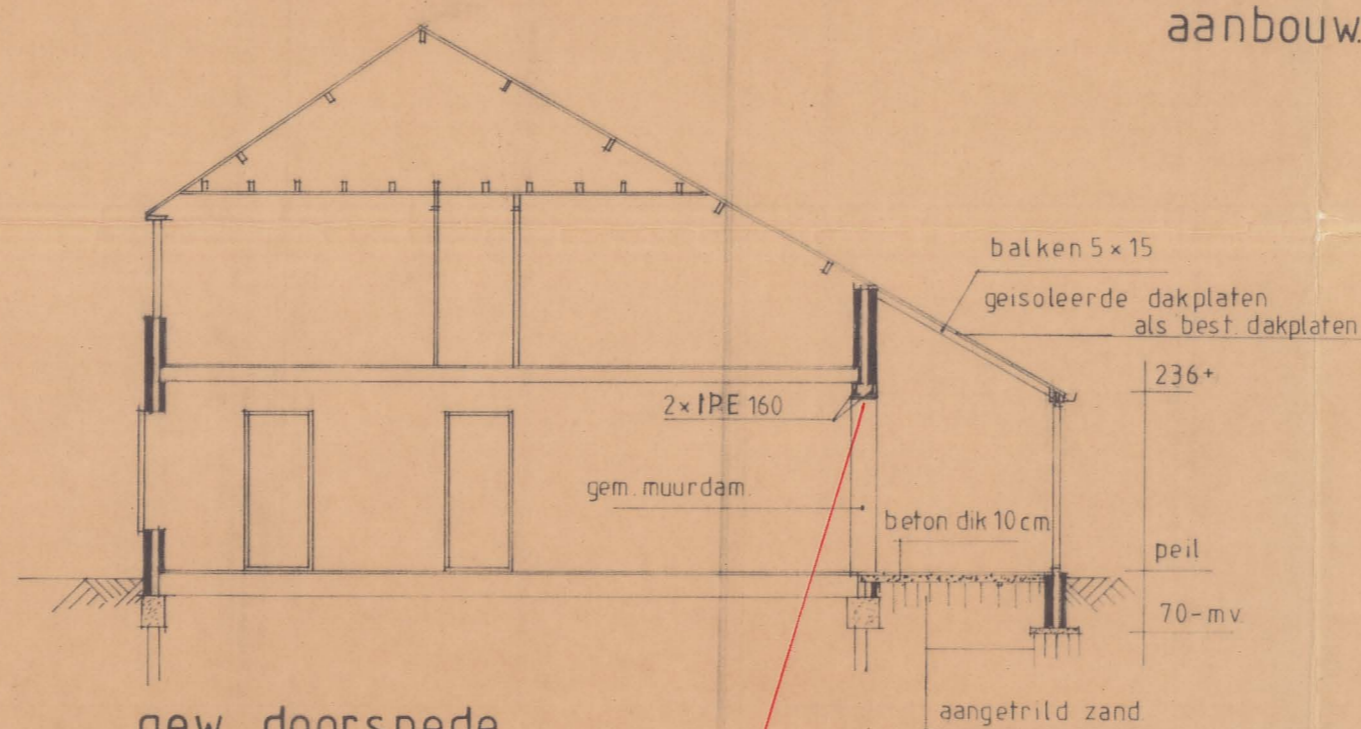


gew. doorsnede

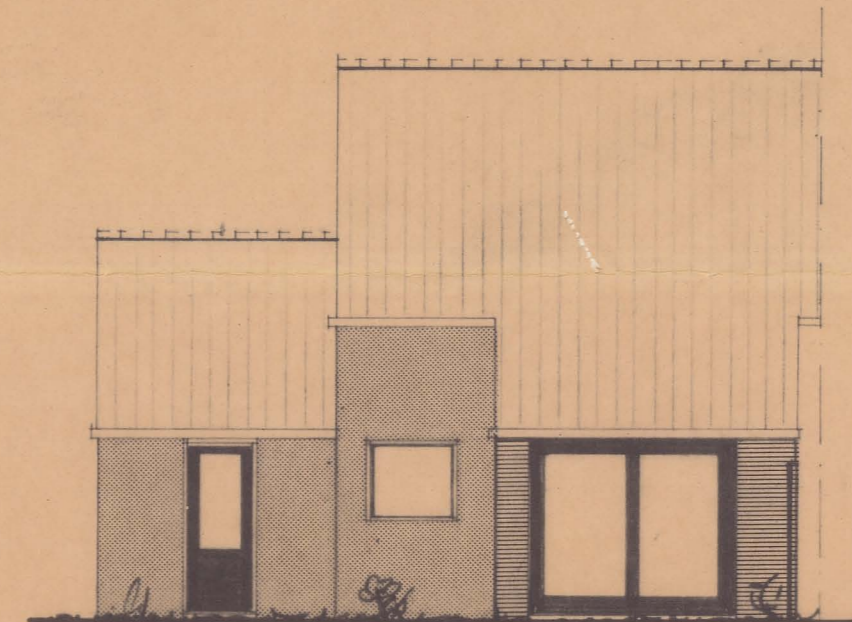


gew. achtergevel

60 minuten brandwerend
omkleden.

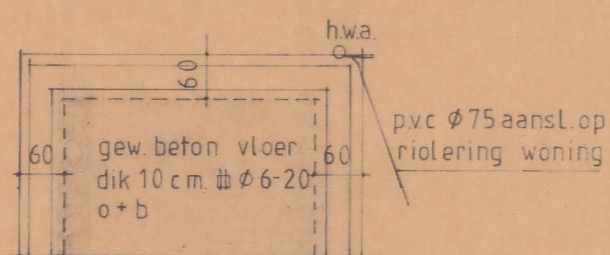


fund. riol.

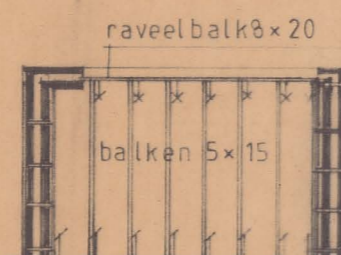

kapplan

- verankering balklaag aan best. achtergevel
- verankering balklaag aan raveelbalk

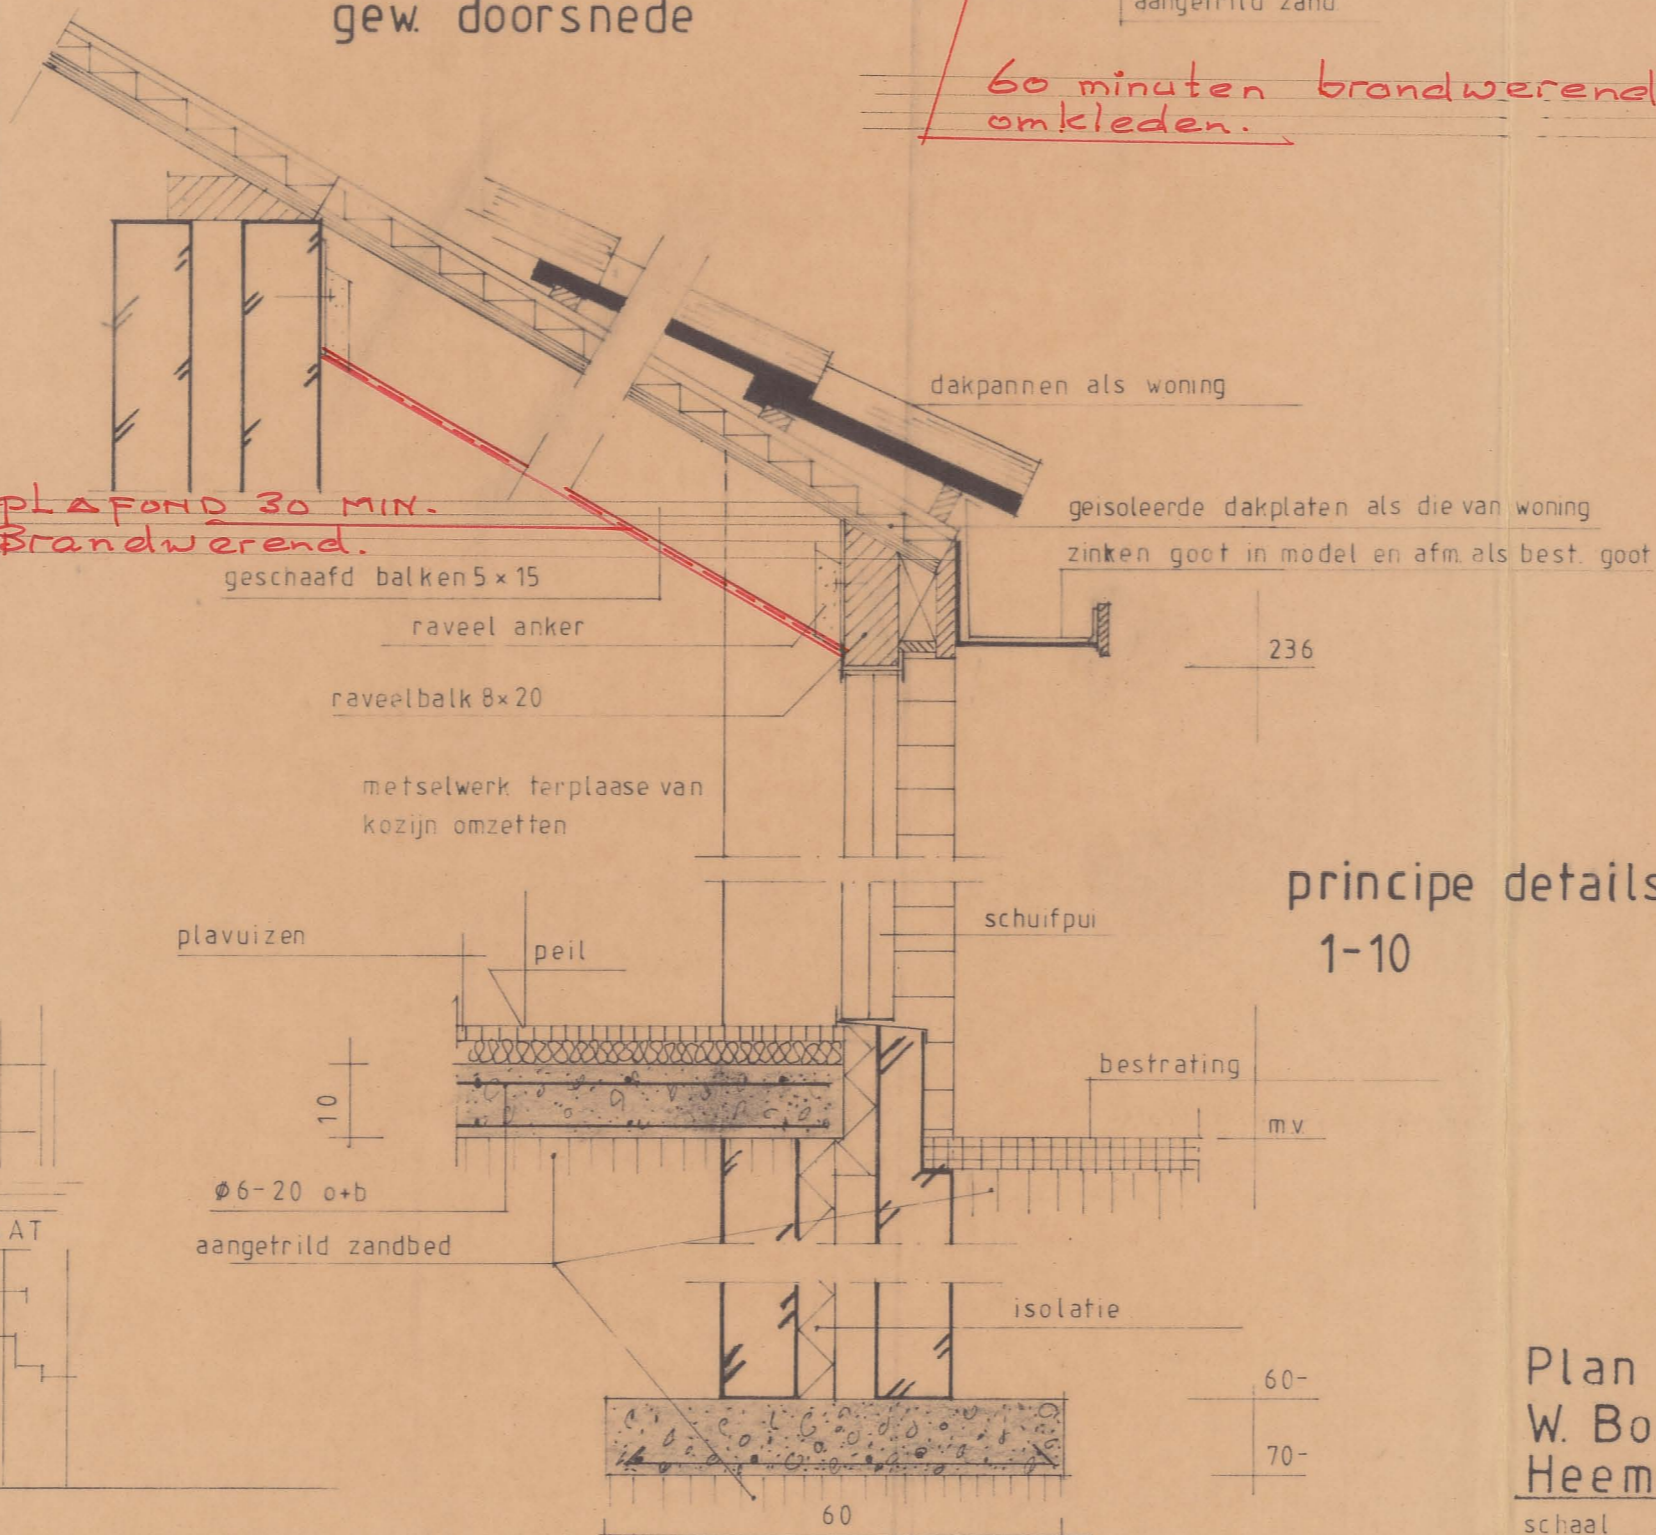

principe details
1-10

Behoort bij besluit van
de Raad van Heemskerk
B. en V. van Heemskerk
dd. 16 JAN. 1991 no. 3
Pijl Bekend.
De Secretaris van Heemskerk.

Vrij J.

INGEKOMEN 4 OKT. 1990

Restou BWT

Plan tot het vergroten van de woning van de heer
W. Boots, gelegen aan de Aletta Jacobsstraat 119 te
Heemskerk.

schaal	formaat	datum	get	gew	tek. no
1-100 1-1000 1-10	60 58	30-7-90	W B	26-9-90	1990-757

situatie 1-1000
sectie B no 1195ged
gem Heemskerk

