


ABBENVEN

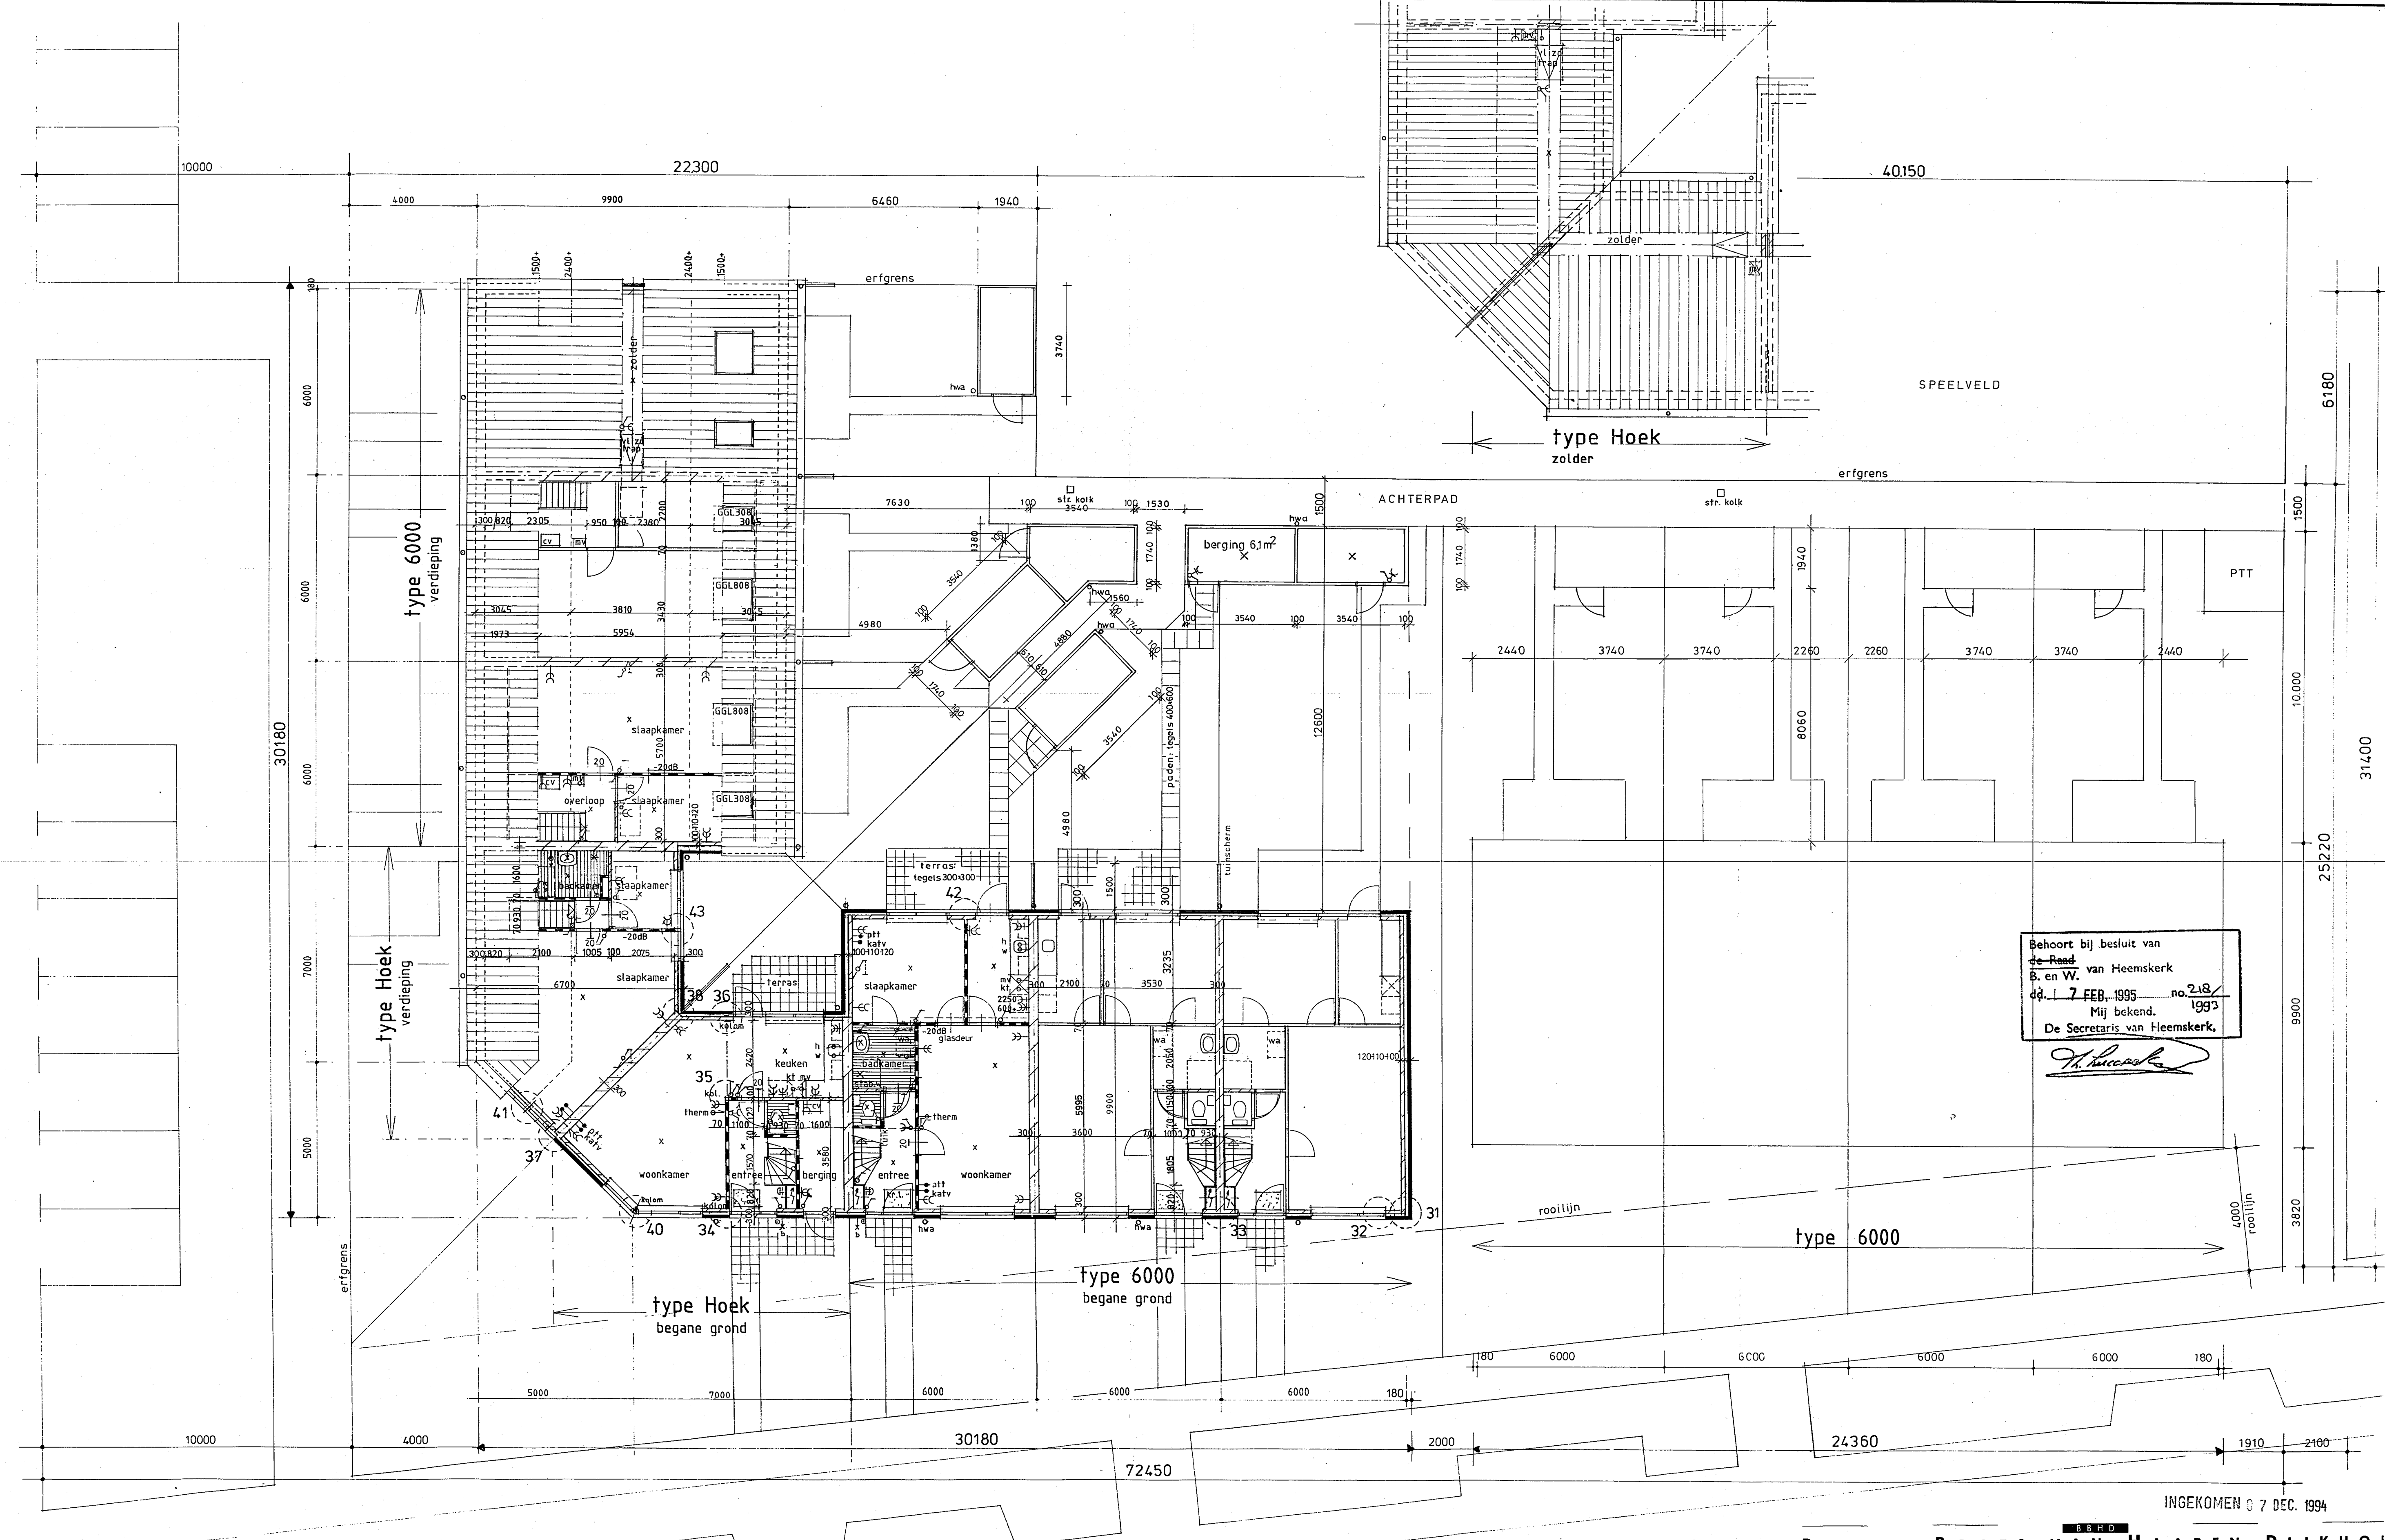

Behoort bij besluit van de Raad van Heemskerk B. en W. van Heemskerk d.d. 7 FEB. 1995 no. 218/1995 Mij bekend. De Secretaris van Heemskerk, *H. van der Vliet*

DE ZEVENHOEVEN

	type	BEGANEGROND		VERDIEPING	
		hoek	hoek	hoek	hoek
oppervl. verbl. gebied ovg	GB0	52,8	37,5	33,9	33,8
oppervl. verbl. gebied ovg		39,9	29,8	18,4	25,5

- RENVOOI
- x lichtpunt
 - wandlichtpunt
 - buitlichtpunt
 - enkelzijdige schakelaar
 - dubbelzijdige schakelaar
 - trekshakelaar
 - wisselshakelaar
 - serie-shakelaar
 - kruisschakelaar
 - wandcontactdoos enkel
 - wandcontactdoos dubbel
 - wandcontactdoos geaard
 - wasmachineaansluiting
 - ptt aansluiting telefoon
 - katv aansluiting televisie
 - k aansluiting keukenmeubel
 - ph loze leiding huishoudapparaat
 - ob loze leiding boiler
 - kh loze leiding kooktoestel
 - v aansluiting verwarming badkamer
 - th thermostaat
 - mv keuzeschakelaar mech. ventilatie
 - mv aansluiting wasautomaat
 - d deurbel
 - s schel

BAKKER BOOTS VAN HAAREN DIJKHOF ARCHITEKTENBURO BV

SCHAGEN: KOPERWIEK 3 / 1742 GR • POSTBUS 141 / 1740 AC • TELEFOON: 02240-98241 • TELEFAX: 02240-98628 • AMSTERDAM: HERENGRACHT 560 / 1017 CH • POSTBUS 15426 / 1001 MW • TELEFOON: 020-6387914 • TELEFAX: 020-6382973 •

PROJECT	12 WONINGEN IN PLAN ABBENVEN	PROJEKTARCHIEKT	KOERT VAN HAAREN AVB
TEKENER	TE HEEMSKERK	PROJEKTLEIDER	R.C. BAKKER
TEKONING	10V ALG. WBV DE IJMOND	GETEKEND	A.K.I. 10-12-93
	BESTEKTEKENING	SCHAAL:	1:100
	plattengronden	PROJEKTNR.:	92063
		KODE:	B
		TEKENINGNR.	11

INGEKOMEN 7 DEC. 1994
GEWIZIGD 1 17-06-94 2 27-09-94 3 11-11-94 4 5 6 7