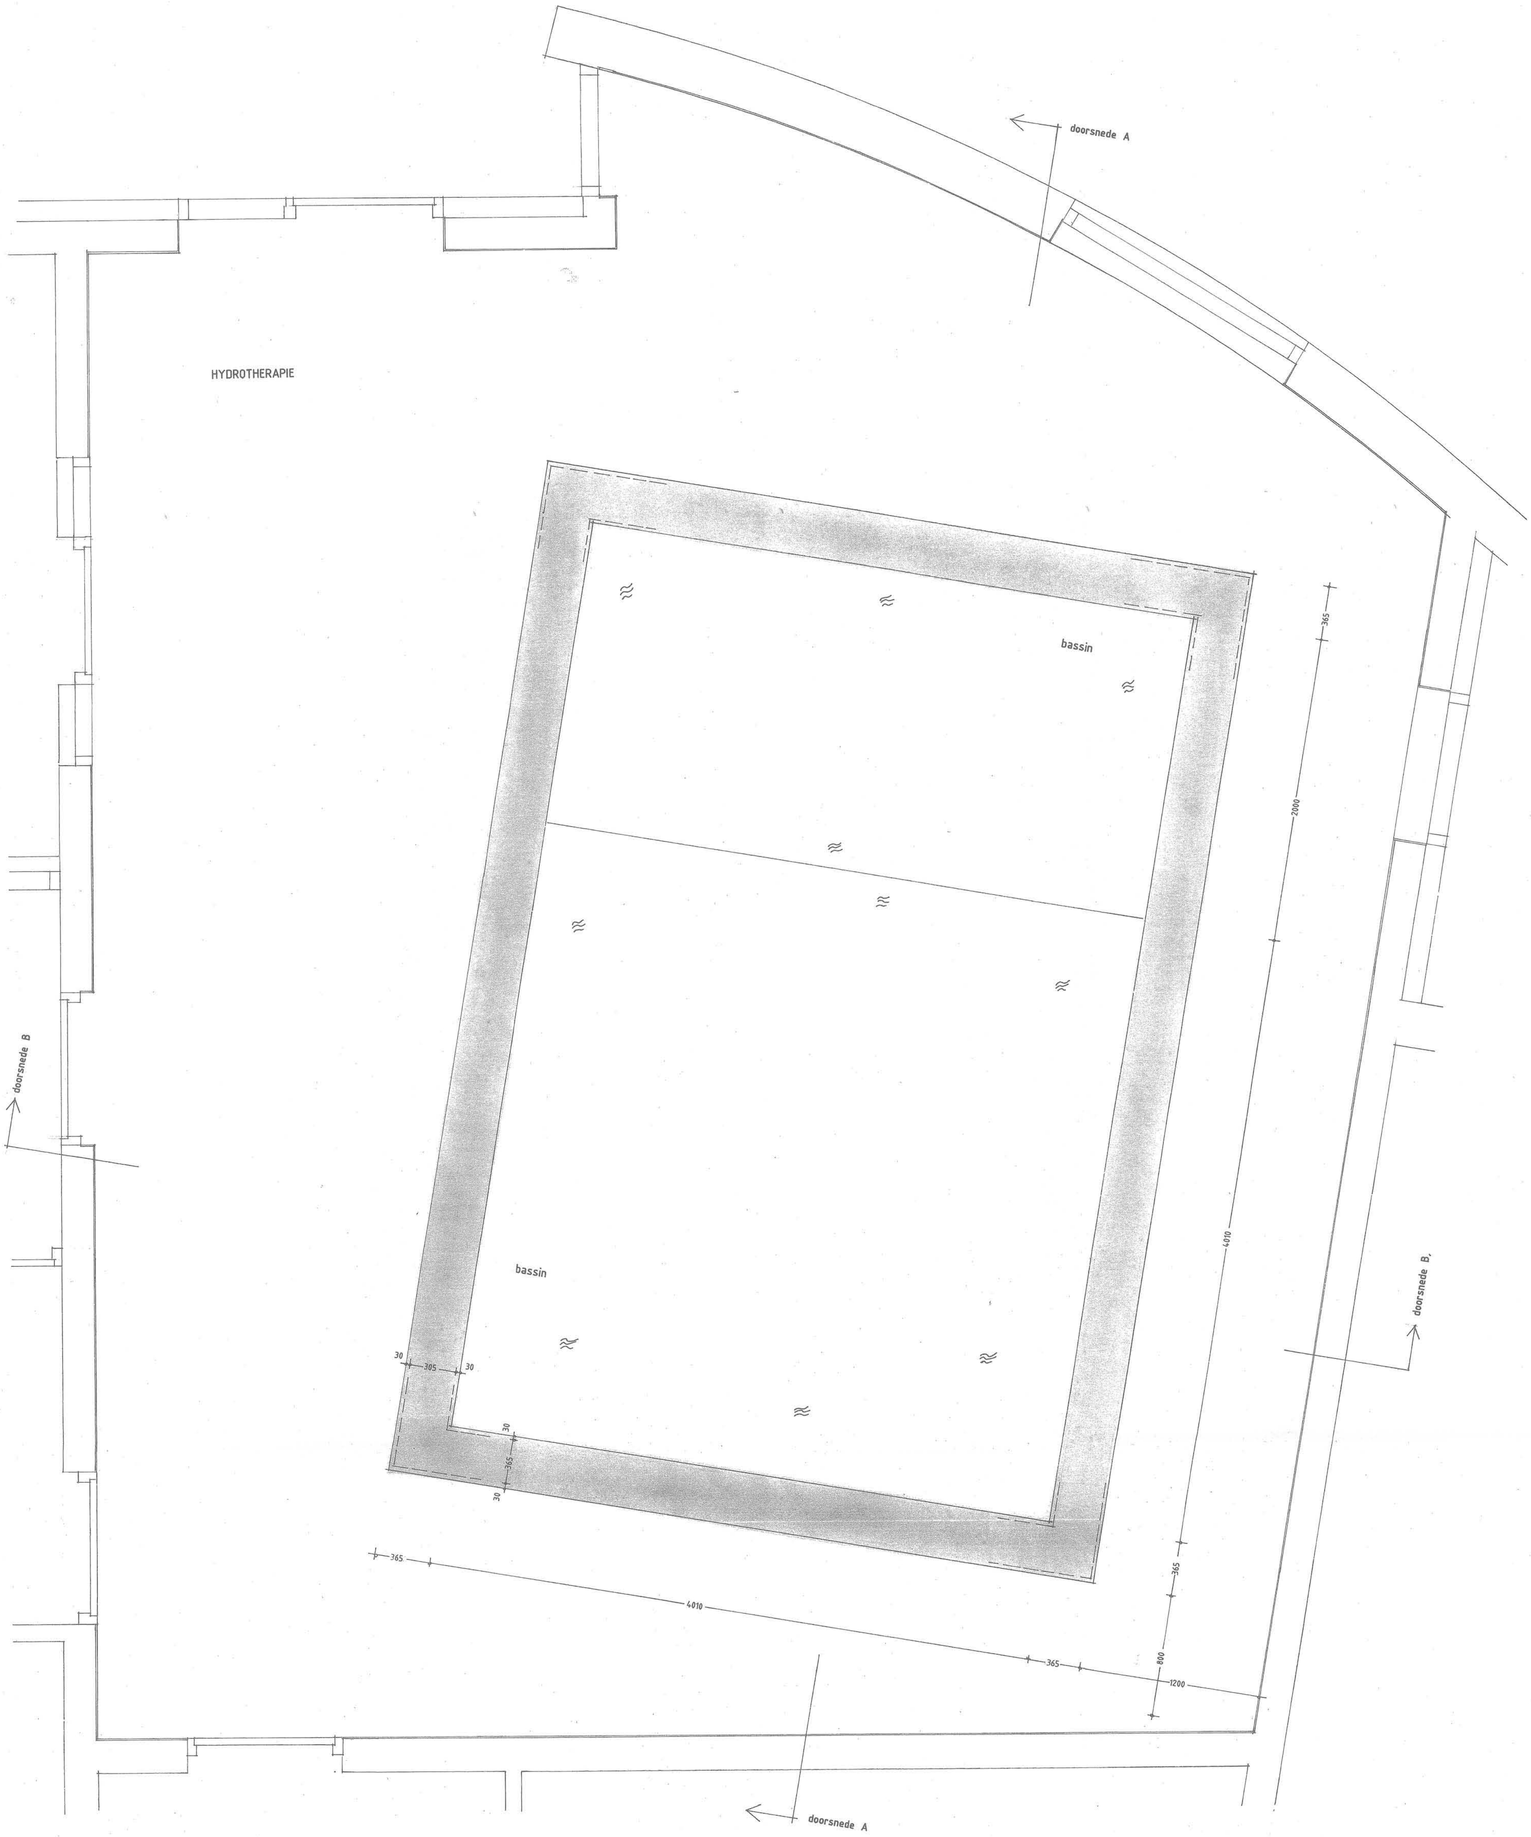

maten in het werk kontroleren

Behoort bij besluit van:
de Raad
B. en W. van Heemskerk
- 3 SEP 2003
namens dezen,
Mij bekend)
De secretaris van Heemskerk,

03-196

GEMEENTE HEEMSKERK
30 JUNI 2003
INGEKOMEN

0 1 2 3 4 5

HARTEHEEM te HEEMSKERK
AANPASSING VAN HET HYDROTHERAPIEBAD

blad 4

DEELPLATTEGROND BESTAANDE TOESTAND 1 a 20

architektenburo J. Daalder b.v. amstelveen tel: 020 - 6470619 juli 2003